



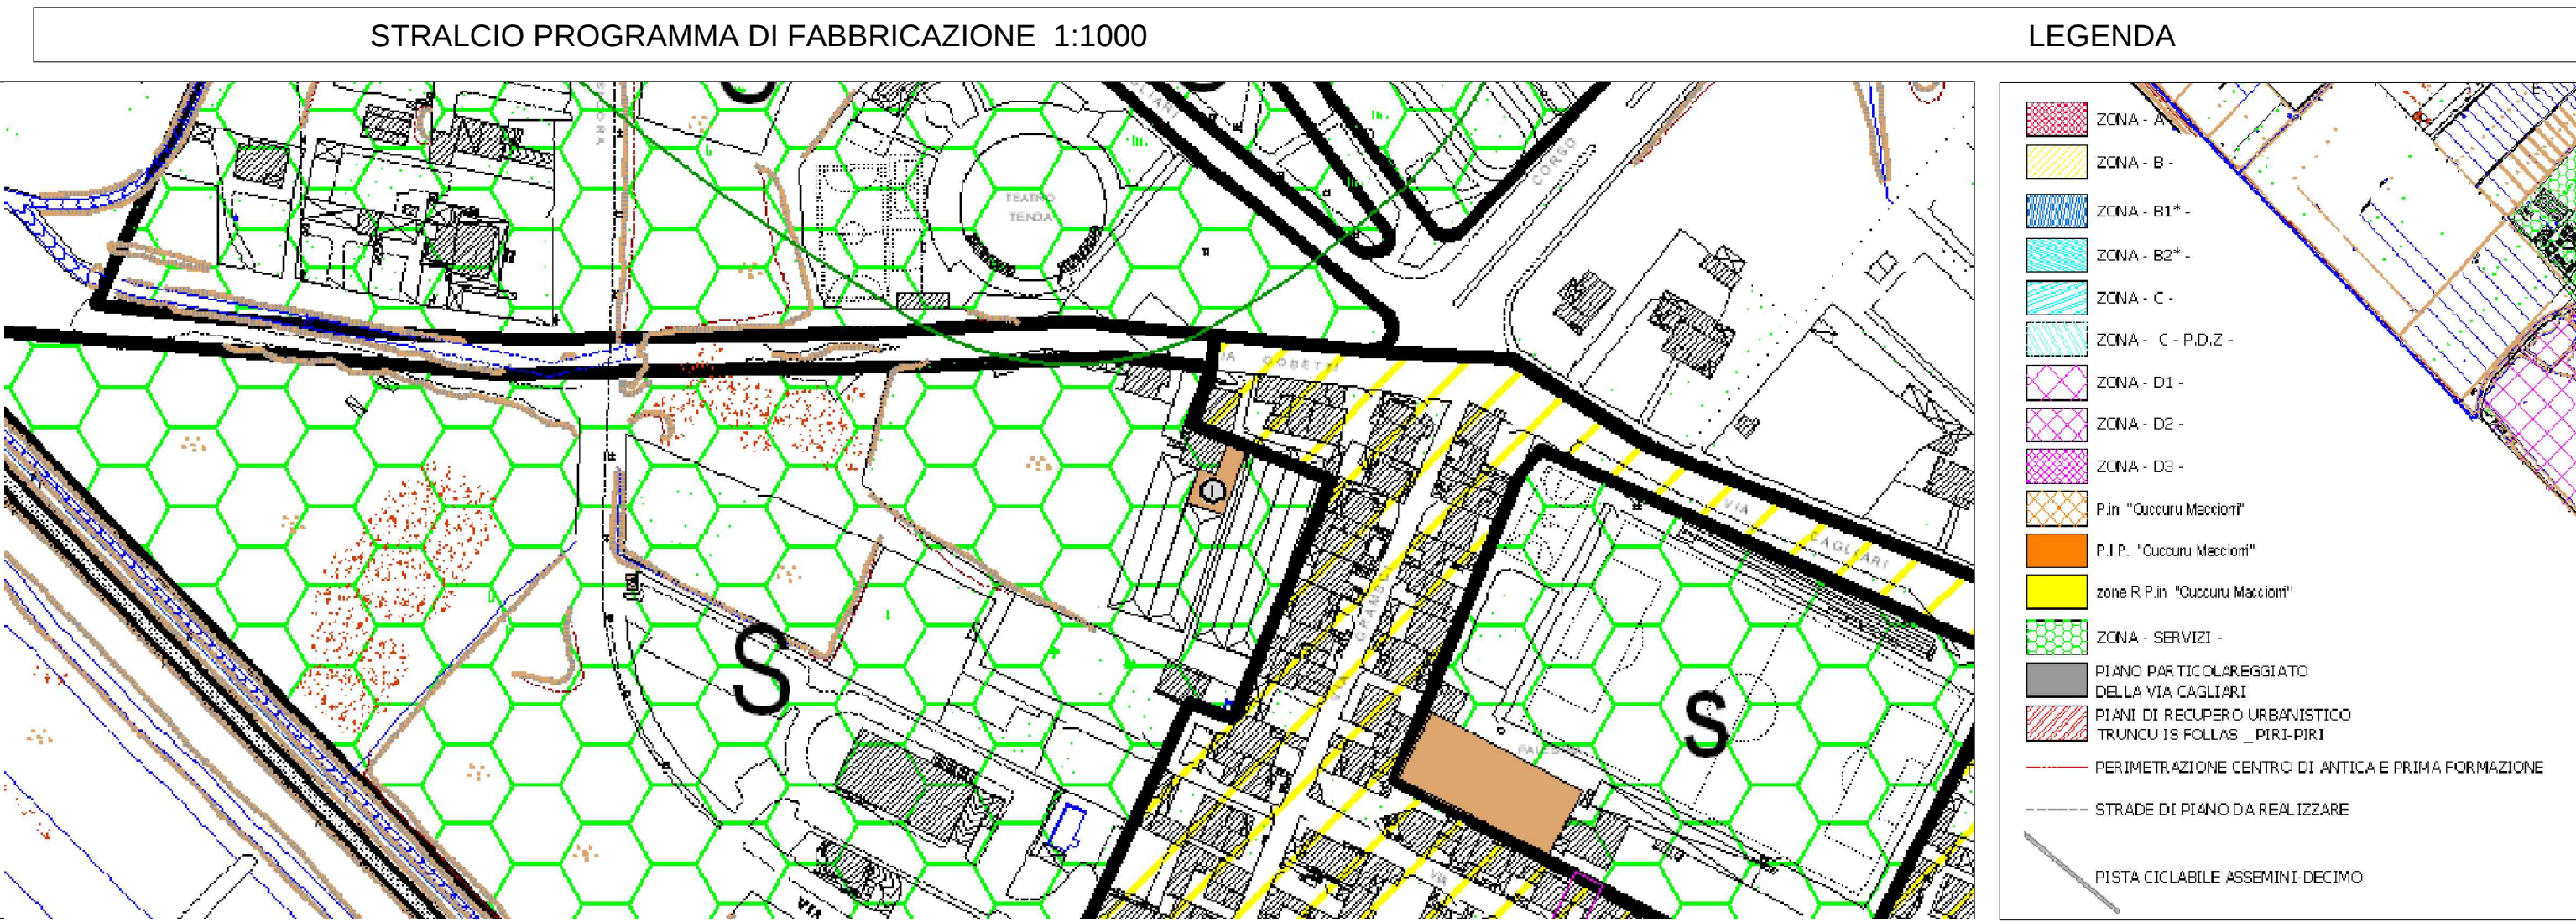

STRALCIO PIANO URBANISTICO - DELIBERA DEL CONSIGLIO COMUNALE 51 DEL 12/08/2014 - COMPLETAMENTO VERIFICA RAS SCALA 1:500

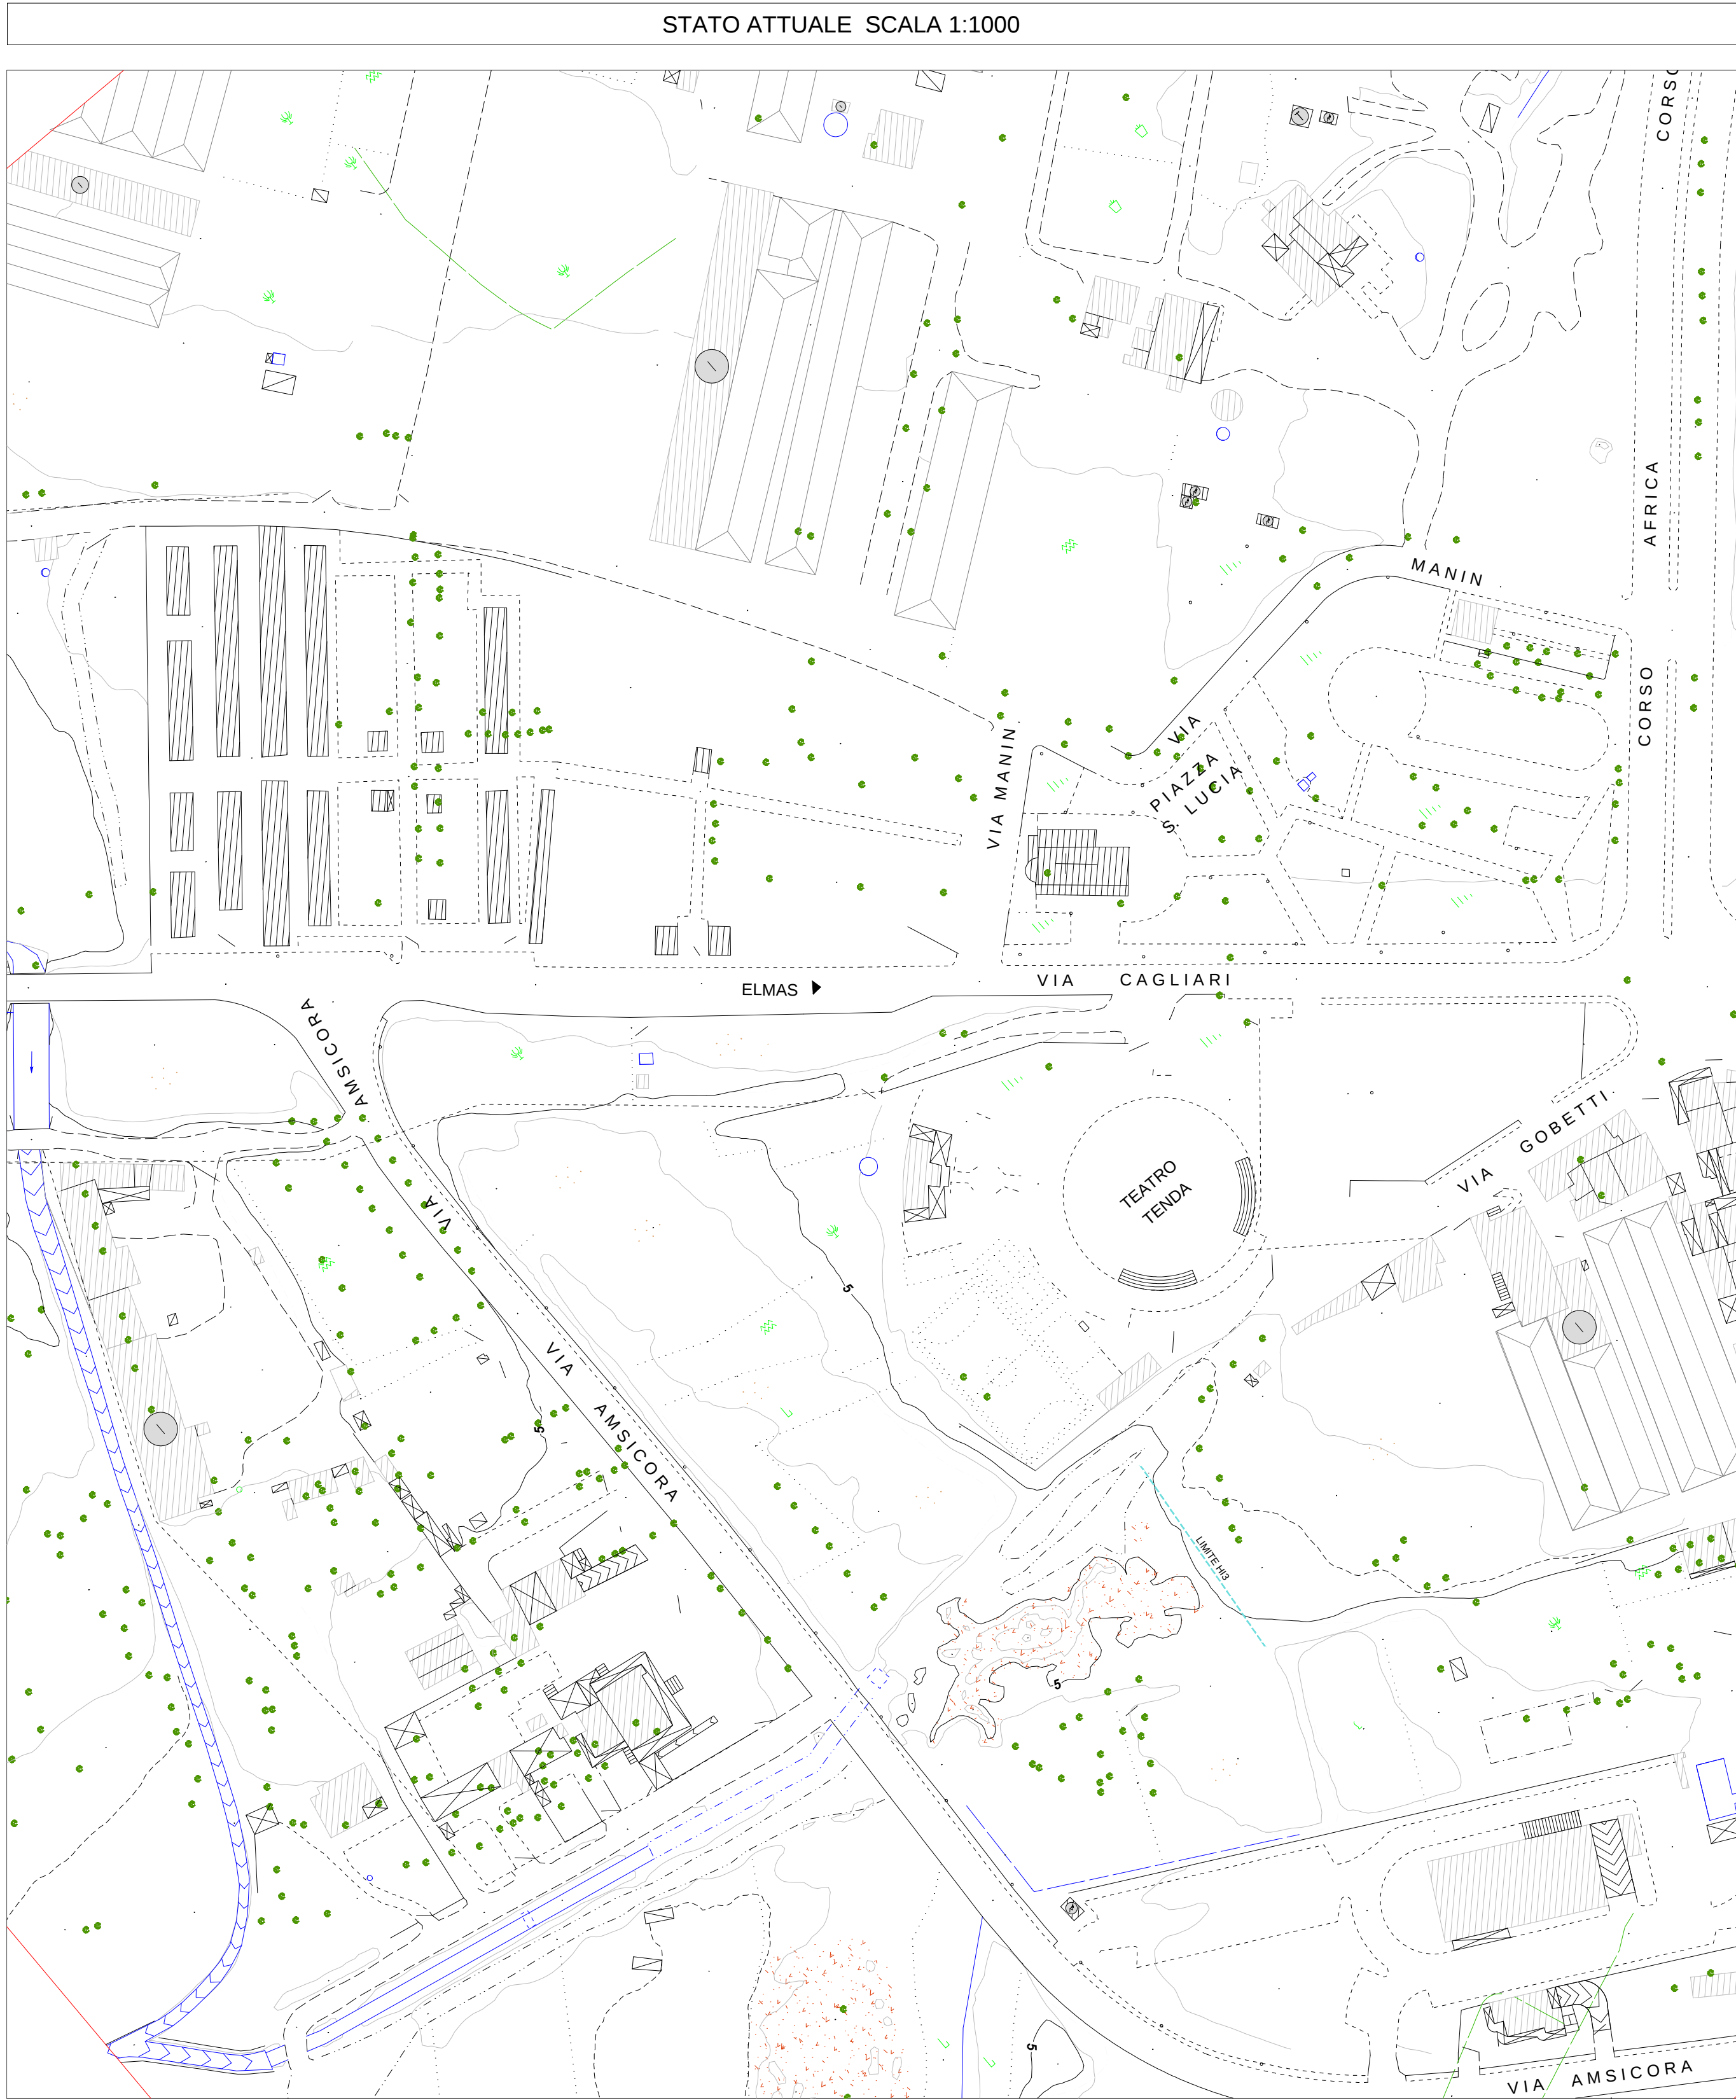

Inviata rispetto alla DCC n° 65 del 29.12.2014 (Adozione Accordo di Programma)

STUDIO D'ARCHITETTURA
ING. MARIO DAL MOLIN

COMUNE ASSEMINI
PROVINCIA DI CAGLIARI

ACCORDO DI PROGRAMMA PUBBLICO-PRIVATO
Ai sensi e per gli effetti di cui all'art. 28 e agli art. 20 e 21 della L.R. n. 45/1989
IN VARIANTE AGLI STRUMENTI URBANISTICI PER LA
1) RIQUALIFICAZIONE URBANISTICA DELLA PIAZZA S. LUCIA, PIAZZALE OCEANIA E VIA GOBETTI;
2) VALORIZZAZIONE DELL'AREA DISTINTA IN CATASTO AL FOGLIO 23 MAPPALE 743 PER LA
COSTRUZIONE DI UNA MEDIA STRUTTURA DI VENDITA DA EDIFICARE IN ASSEMINI IN UN LOTTO
PROSPICIENTE LA VIA GOBETTI.

PROGETTO OPERE PUBBLICHE

PROPONENTI
GLI.BI. COSTRUZIONI S.R.L.
Via Carboni, 60
Cagliari
p.iva 03440530925

PROGETTISTA
ING. MARIO DAL MOLIN
VIA CANELES N.4 CAGLIARI
TEL. 070 673131
FAX 070 684642

DATA
Dicembre 2014

TAVOLA
B.1

INQUADRAMENTO TERRITORIALE

PROGETTO
stato di rilievo
stato di progetto

ARCHITETTURA
esterni
interni

STRUTTURE
calcoli

INFORMATICA
illuminazione
elettrico - prese
emergenze
Climatizzazione
fumi
antincendio
sonoro
telefonico - cpu
allarme

DISEGNO
Inquadramento
Pianta
Prospetti
Sezioni
Assonometrie
Adeg. L. 13/89
Planivolumetrico
Particolari

SCALE
1: 4.000
1: 2.000
1: 1.000
1: 500
1: 200
1: 100
1: 50
1: 20
1: 10
Varie

Progettista
Cliente
Impresa
Direttore LL
Comune
U.S.L.
V.V.F.
Regione
Soprintendenza
Banca

QUESTO ELABORATO GRAFICO DEVE ESSERE LETTO UNITAMENTE AD ALTRI ELABORATI GRAFICI E/O DESCRIZIONI.
TUTTI I DIRITTI DI RIPRODUZIONE DEL PRESENTE ELABORATO SONO RISERVATI. INFATTI SENZA L'AUTORIZZAZIONE FORMALE DELL'AUTORE, IL PRESENTE ELABORATO NON POTRA' ESSERE UTILIZZATO PER LA REALIZZAZIONE DELL'OGGETTO RAPPRESENTATO NE' VENIRE COMUNICATO A TERZO O RIPRODOTTO.

