


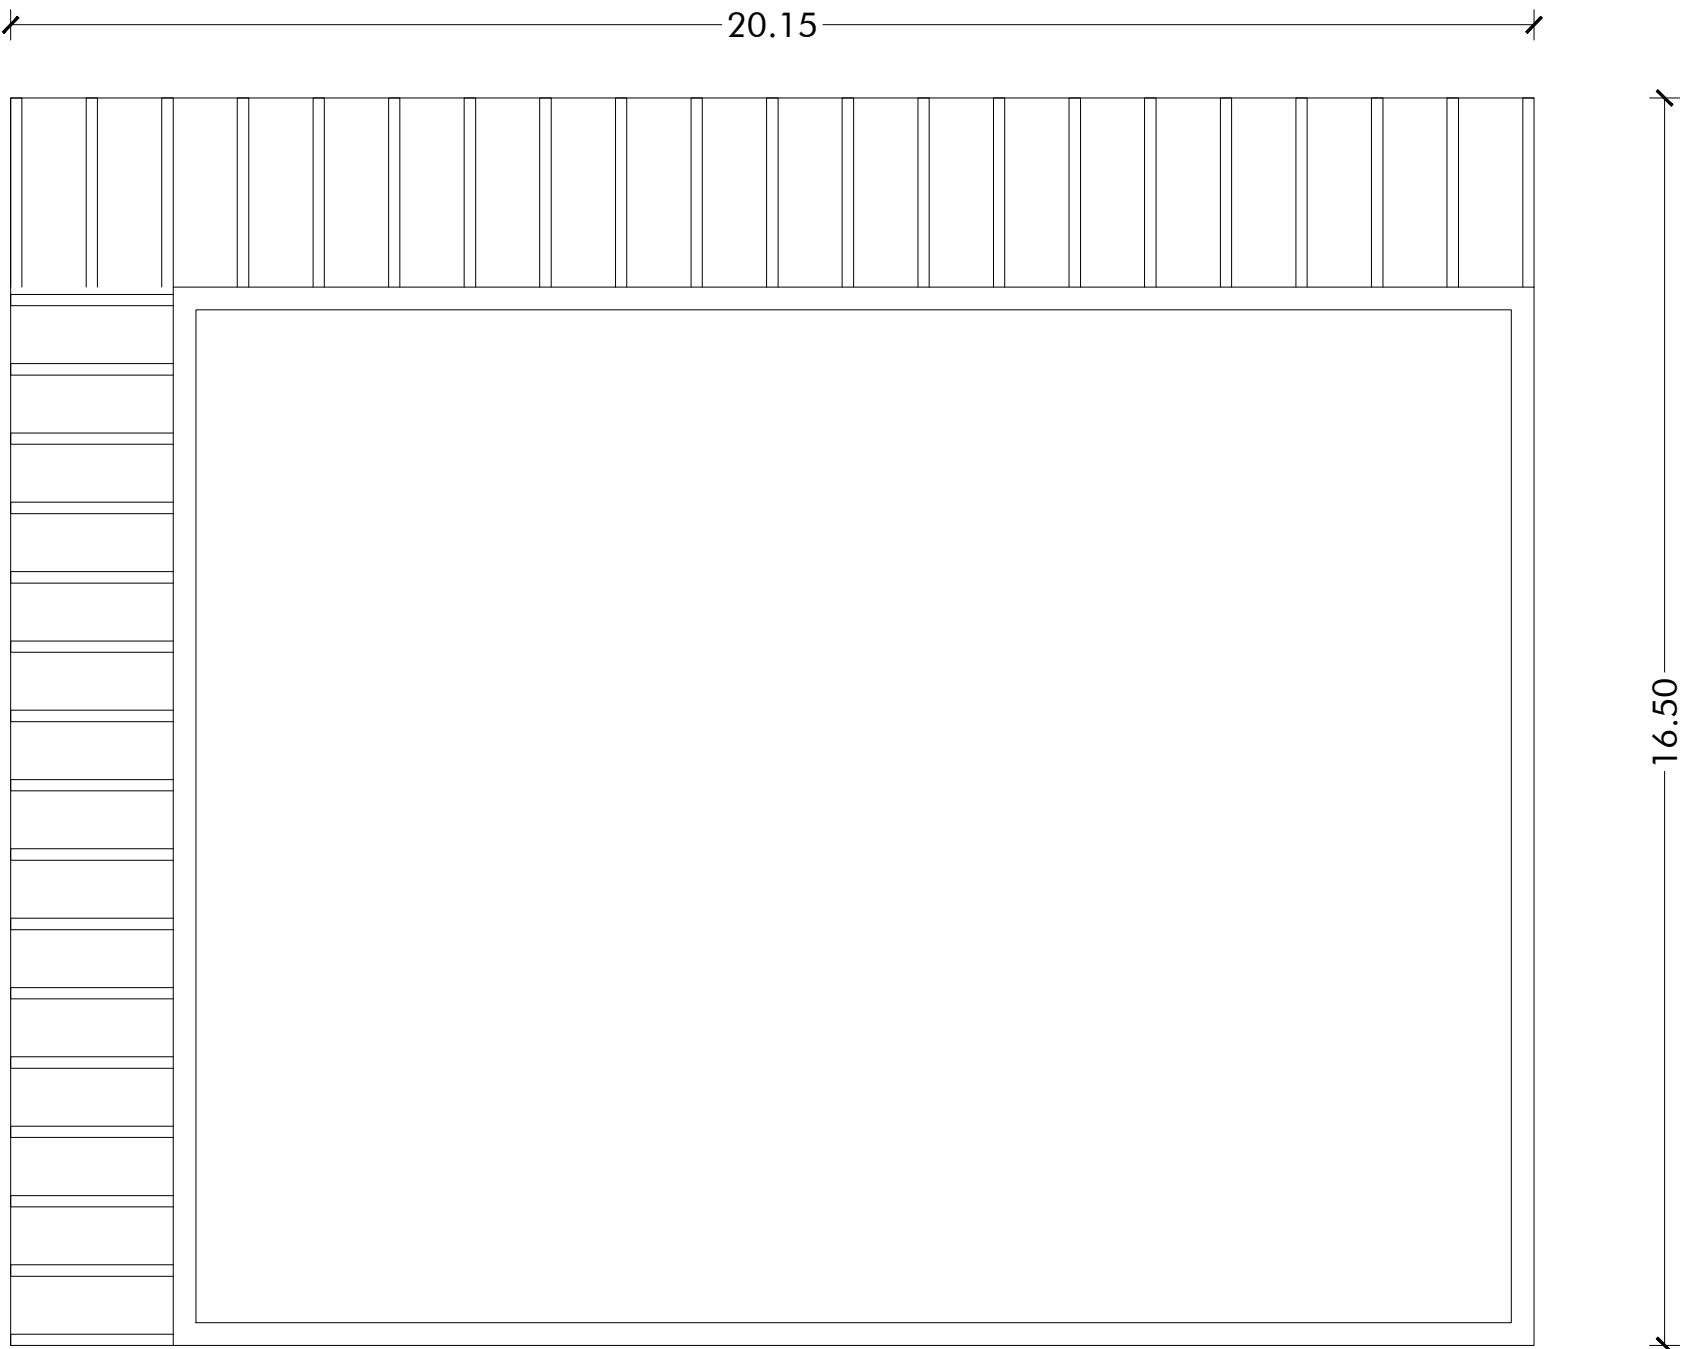
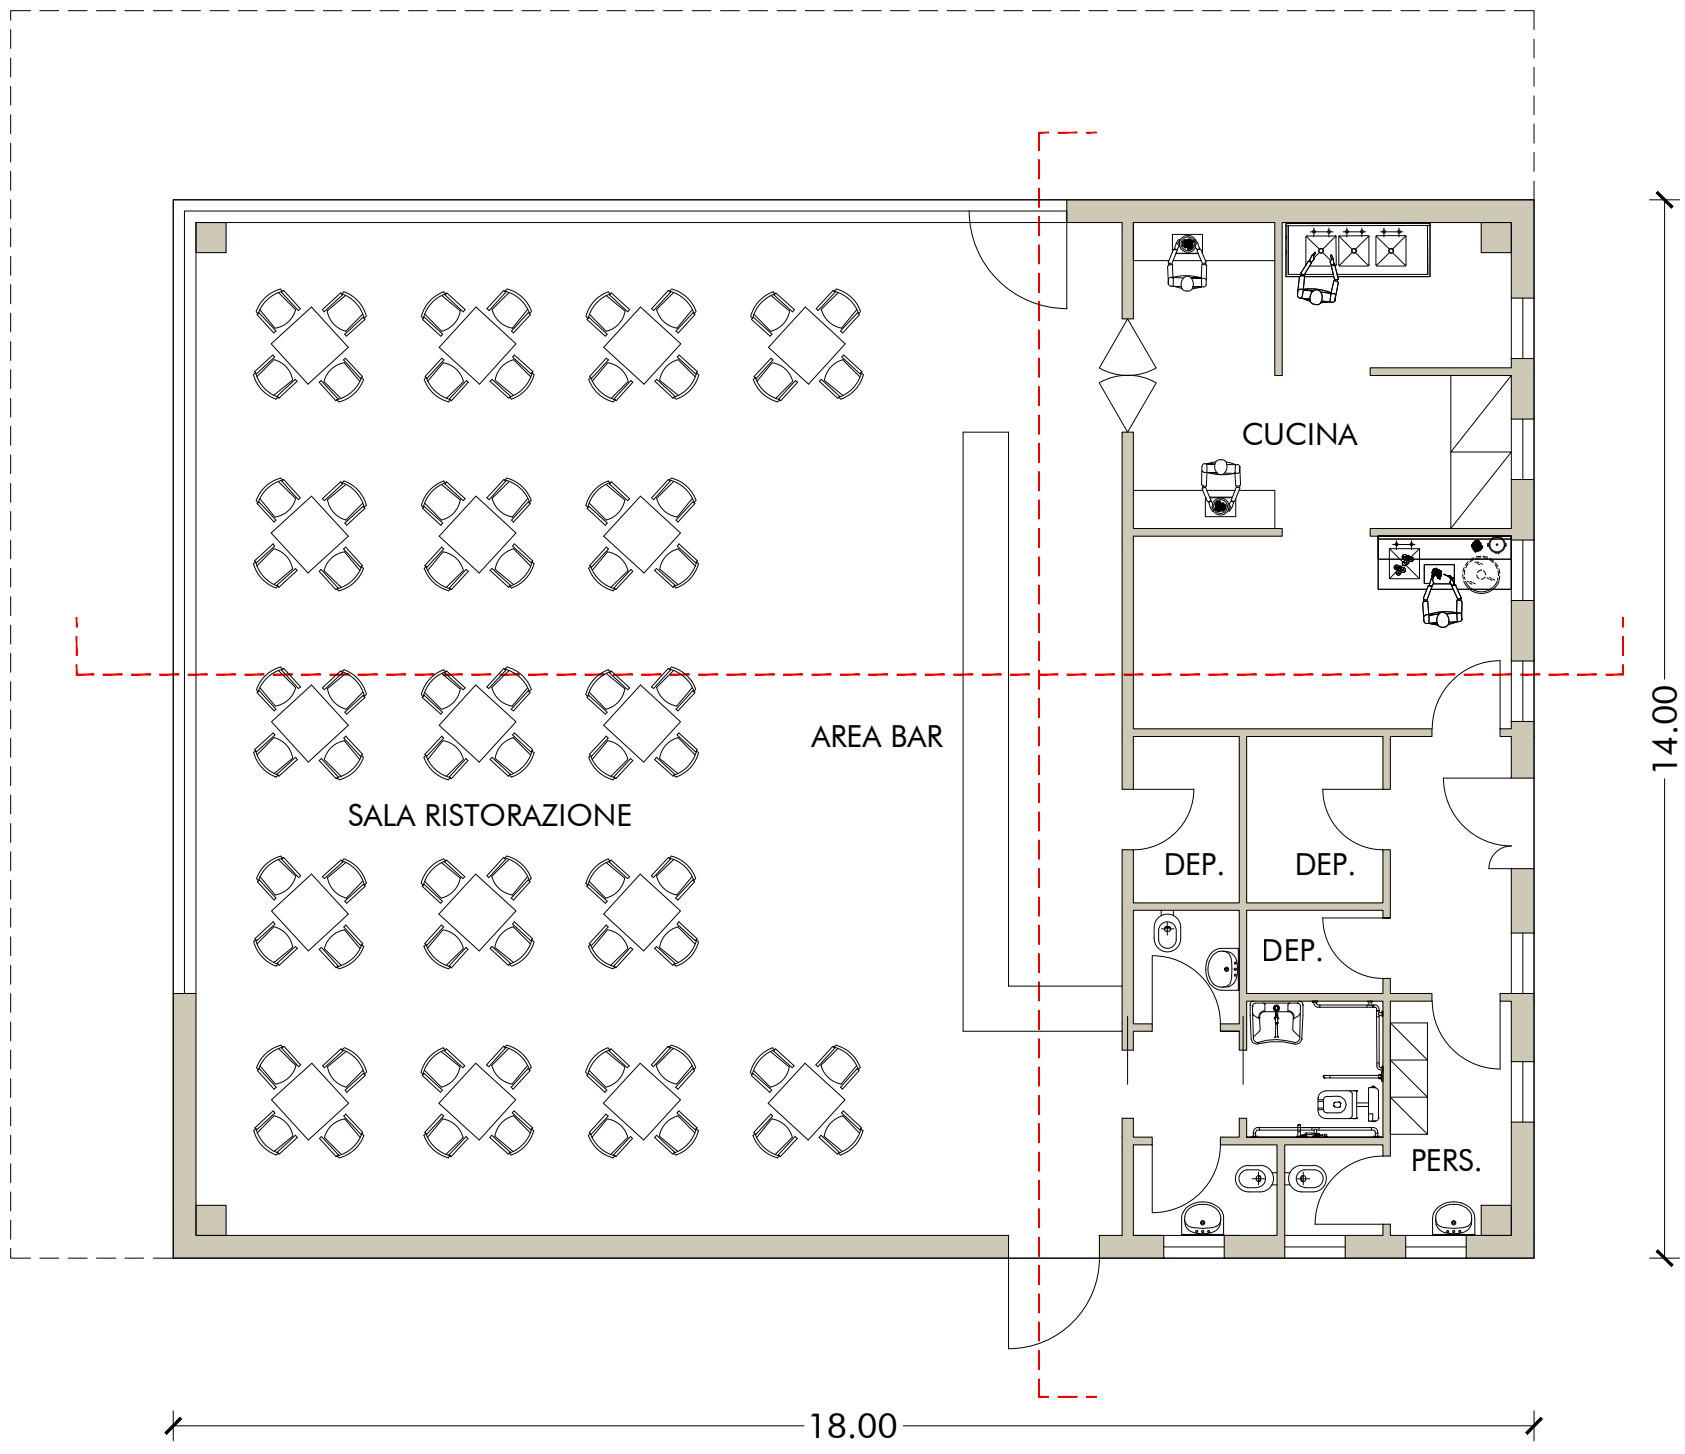
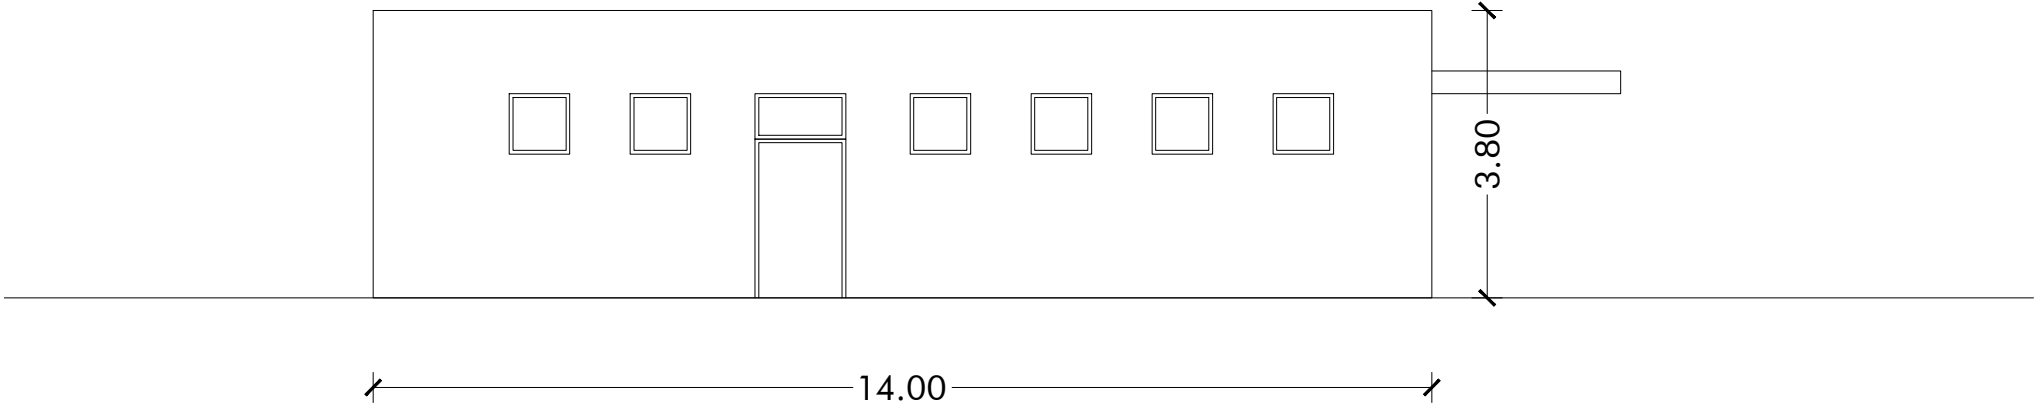


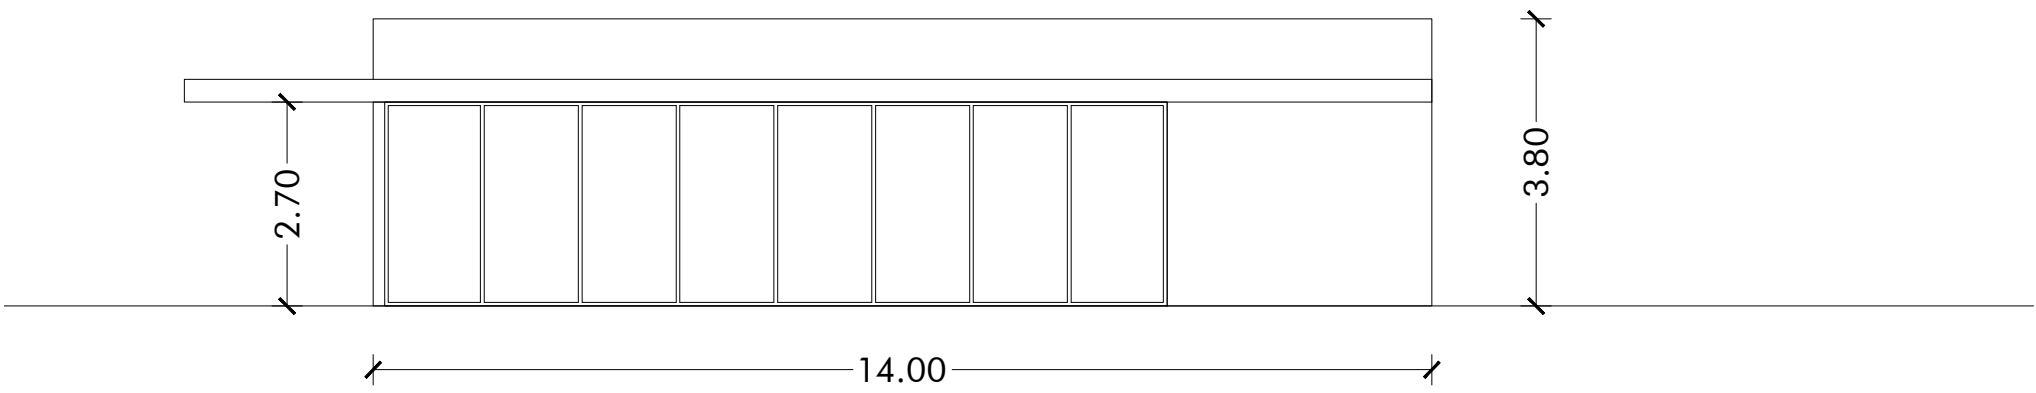

pianta piano terra e pianta coperture
scala 1:200

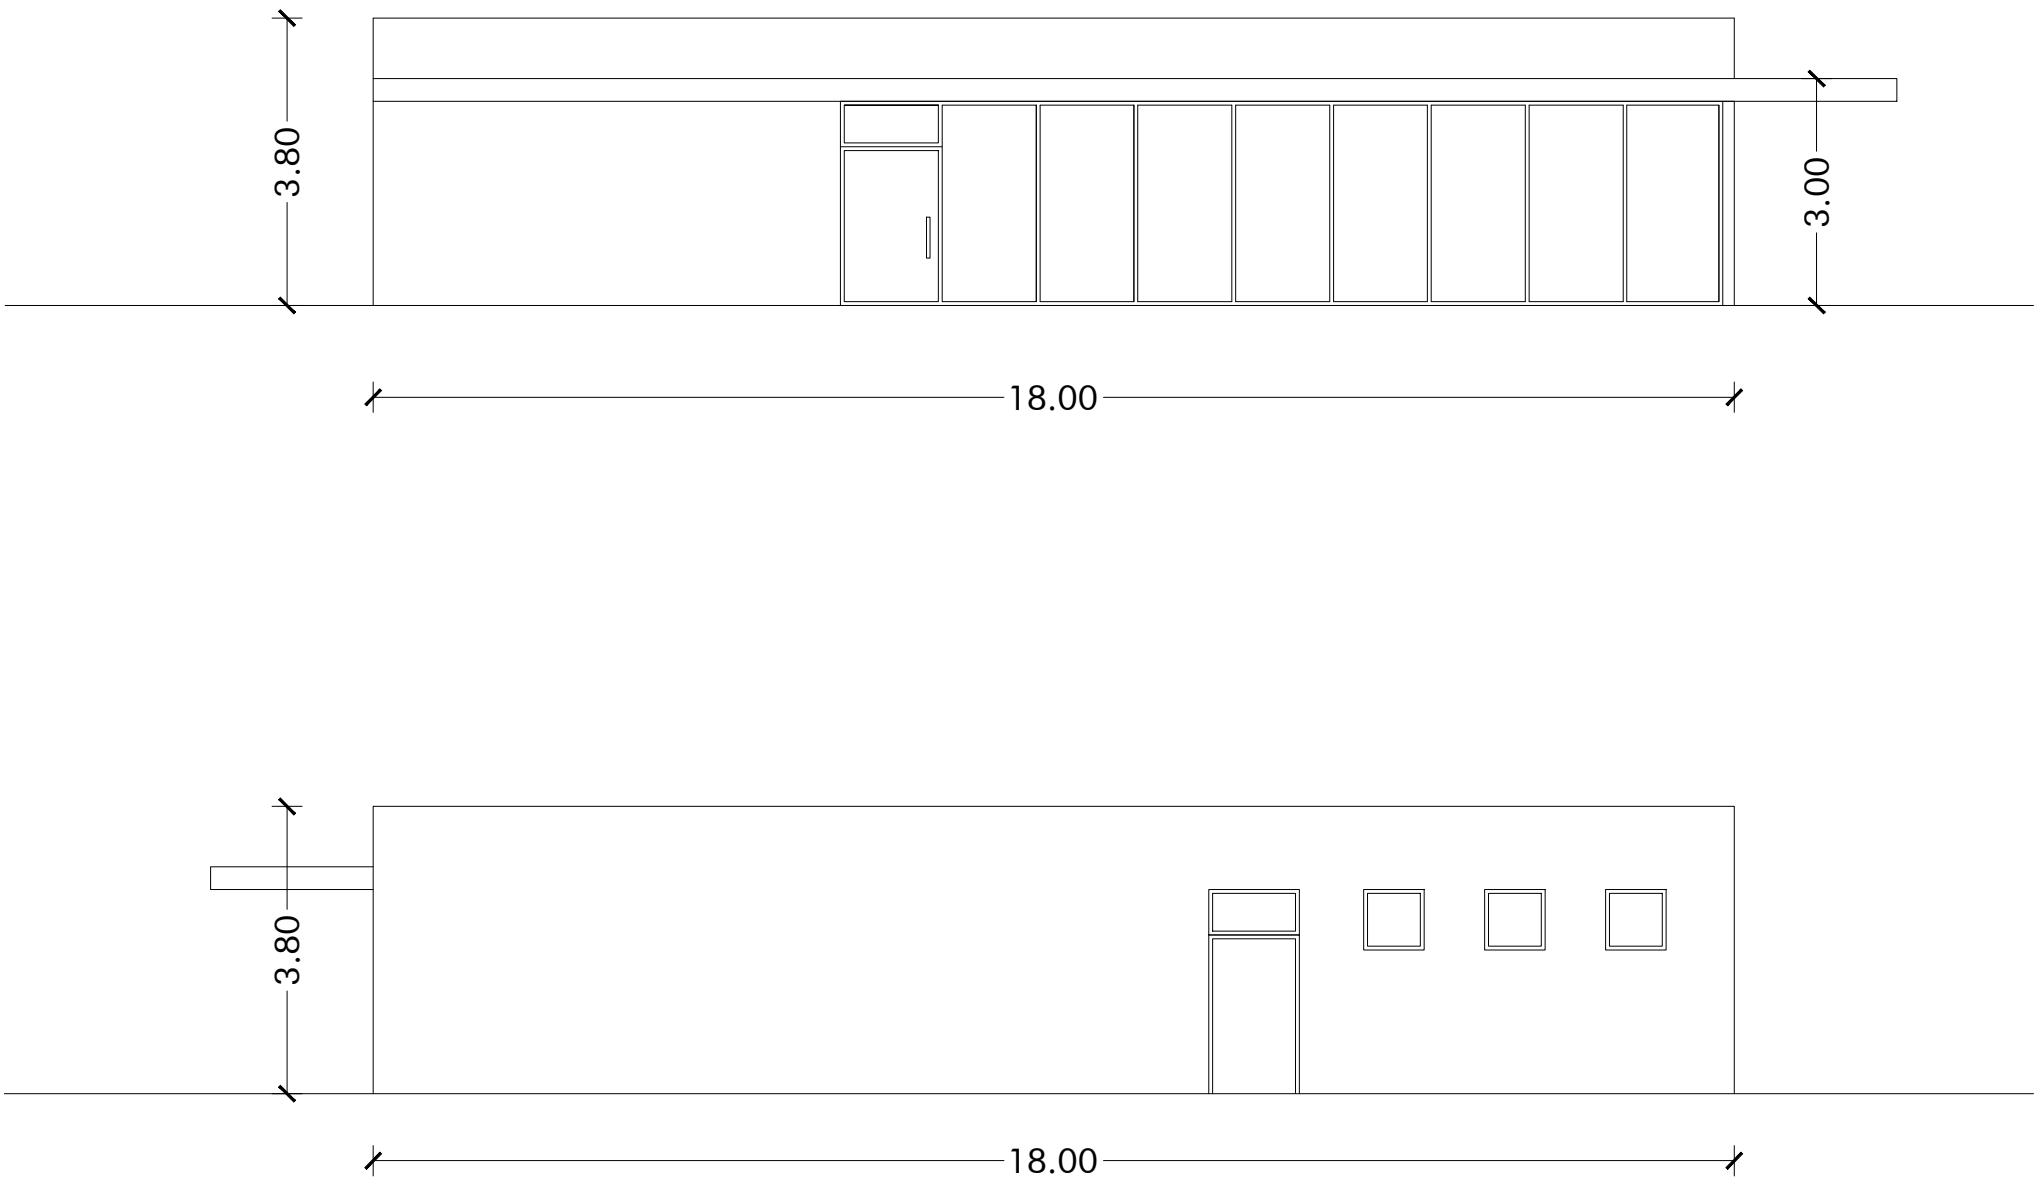

prospetti
scala 1:200

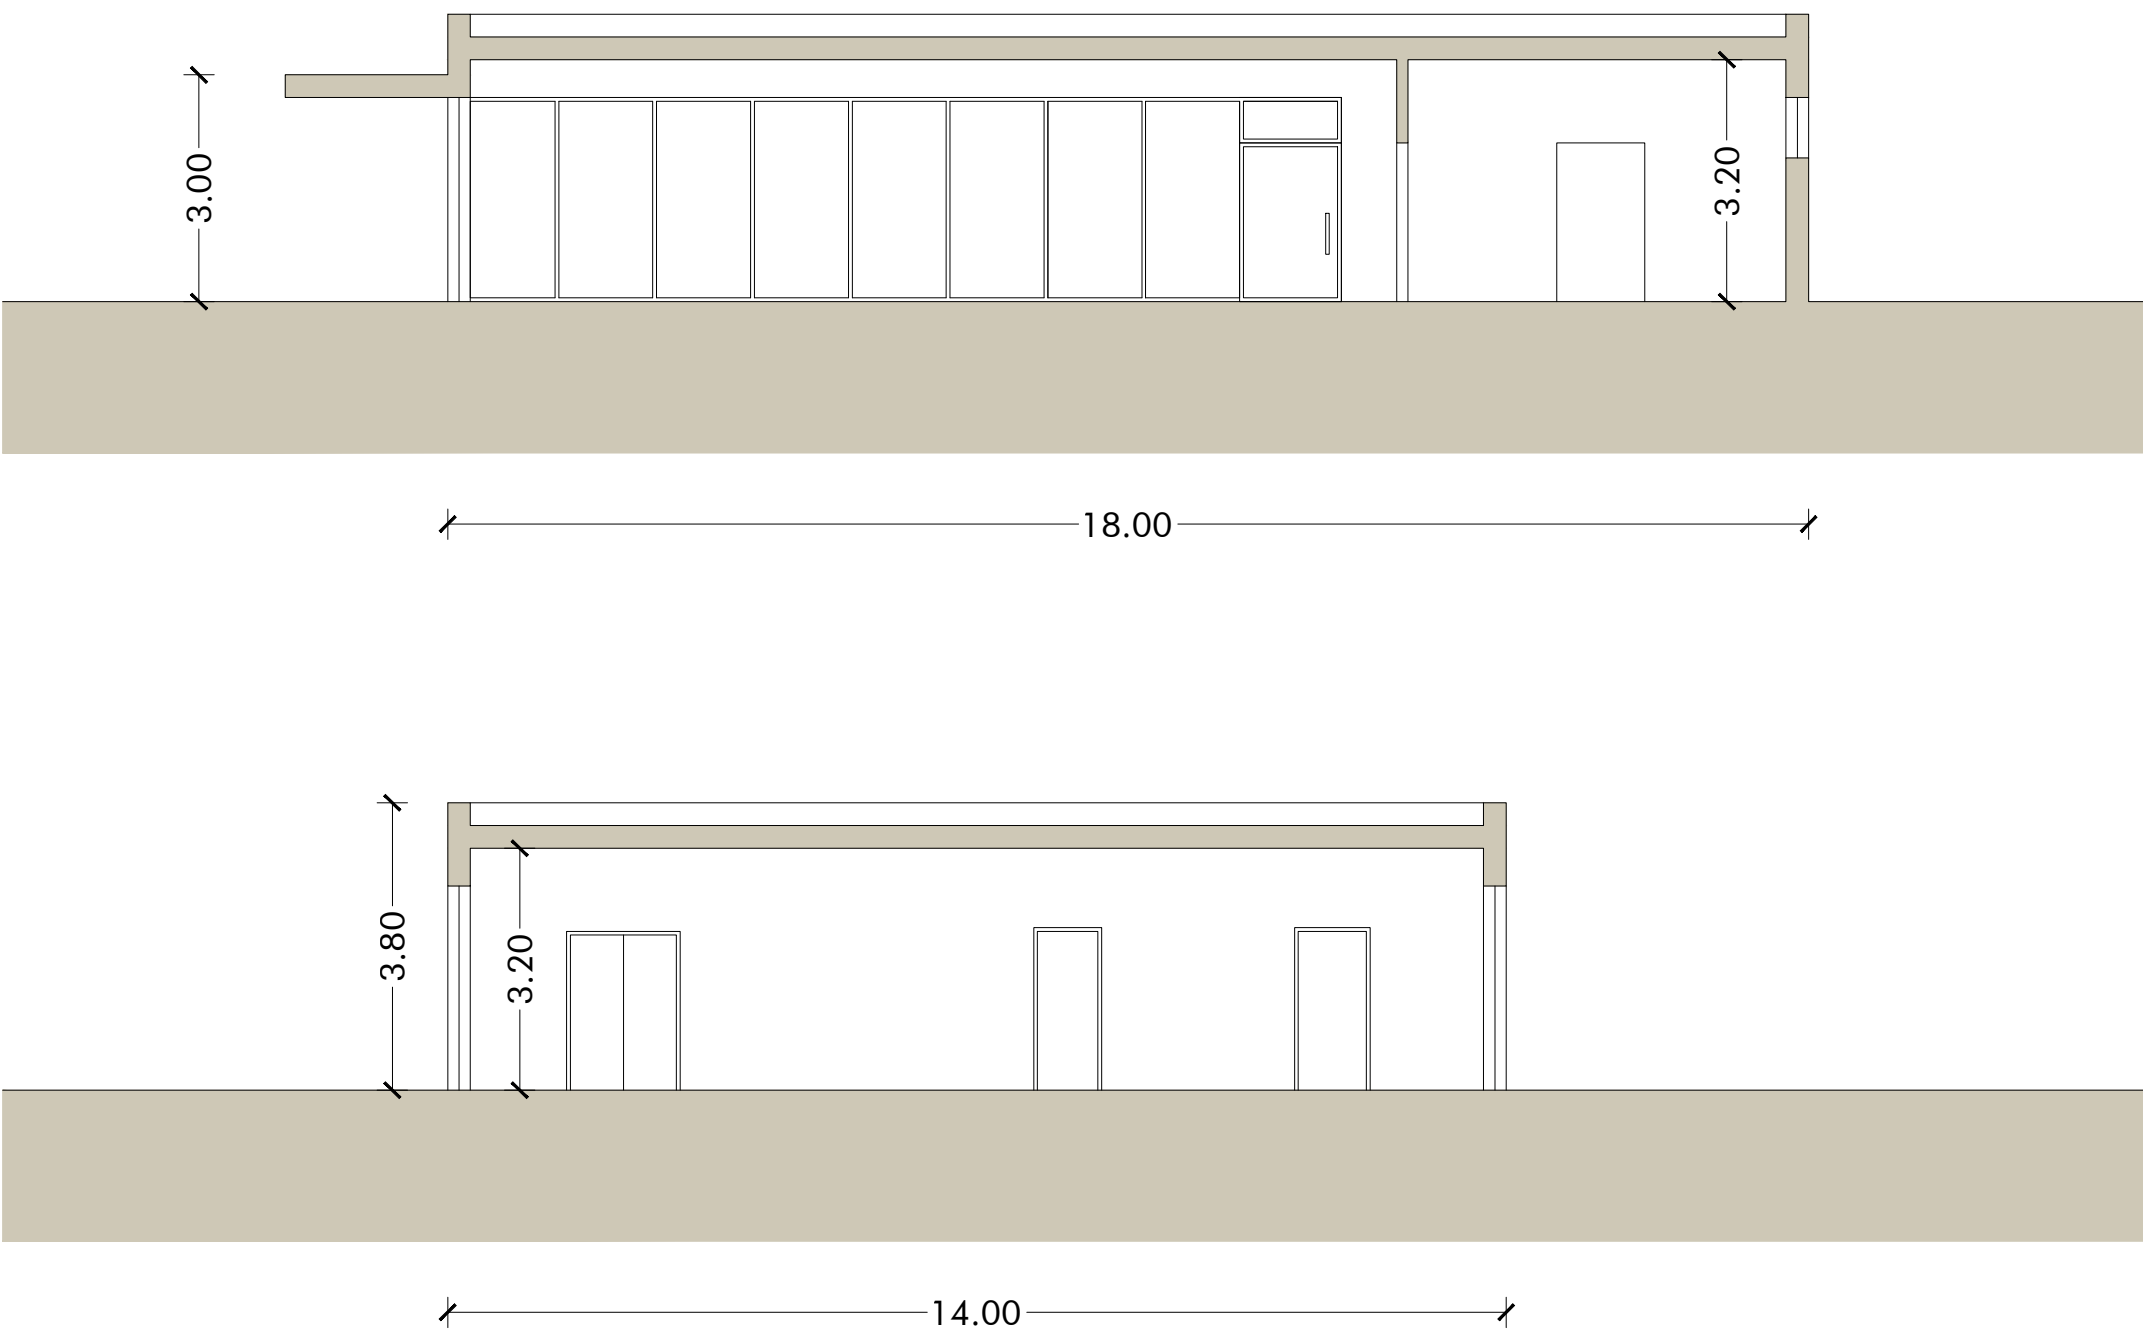

sezioni
scala 1:200



SOGGETTO ATTUATORE		FUTURO CONDUTTORE		allegato	
 GRUPPO GESAFIN via dell'Antartide 7 00144 ROMA		 BRICOMAN ITALIA S.r.l. via Guglielmo Marconi 24 20089 ROZZANO (MI)		SP10	
coordinamento progettuale		ERMES CONSULTING s.r.l. Via Torbrío, 6 - 28010 CADEO (PC) P.I. / C.F.: 01241880338 Amministratore Unico (Arch. Ivano Romanini)			
progetto		 studio professionisti associati srl piazza Garibaldi 4 09127 Cagliari Italia			
contributi specialistici		tel +39 070 655 732 fax +39 070 655 732 CF PT 03076170921 studio@spacagliari.it spacagliari@pec.it www.spacagliari.it			
ING. ANTONIO VINCIS		[aspetti viabilistici]			
DOTT. GEOL. FAUSTO ALESSANDRO PANI		[aspetti viabilistici]			
ING. GIAN LUCA CADEDDU		[bonifiche e aspetti geologici]			
		[acustica]			
Provincia di Cagliari Comune di Assemini PIANO ATTUATIVO in zona D2.5B finalizzato alla realizzazione di un insediamento commerciale in località Truncu Is Follas					
ELABORATO EDIFICIO SECONDARIO - PIANTE, PROSPETTI E SEZIONI					
NOME FILE		ac65_PA_SP_10_edificio secondario.dwg		LAYOUT sp_10	
ID. PROG.		AC65		CODICE ELABORATO	
				P A S P 1 0 0 0	
5					
4					
3					
2					
1					
0		EMISSIONE		25/09/2016	
REV.		DESCRIZIONE		DATA	
				P.A. - M.P. - M.F.	
				VERIFICATO	
				APPROVATO	