

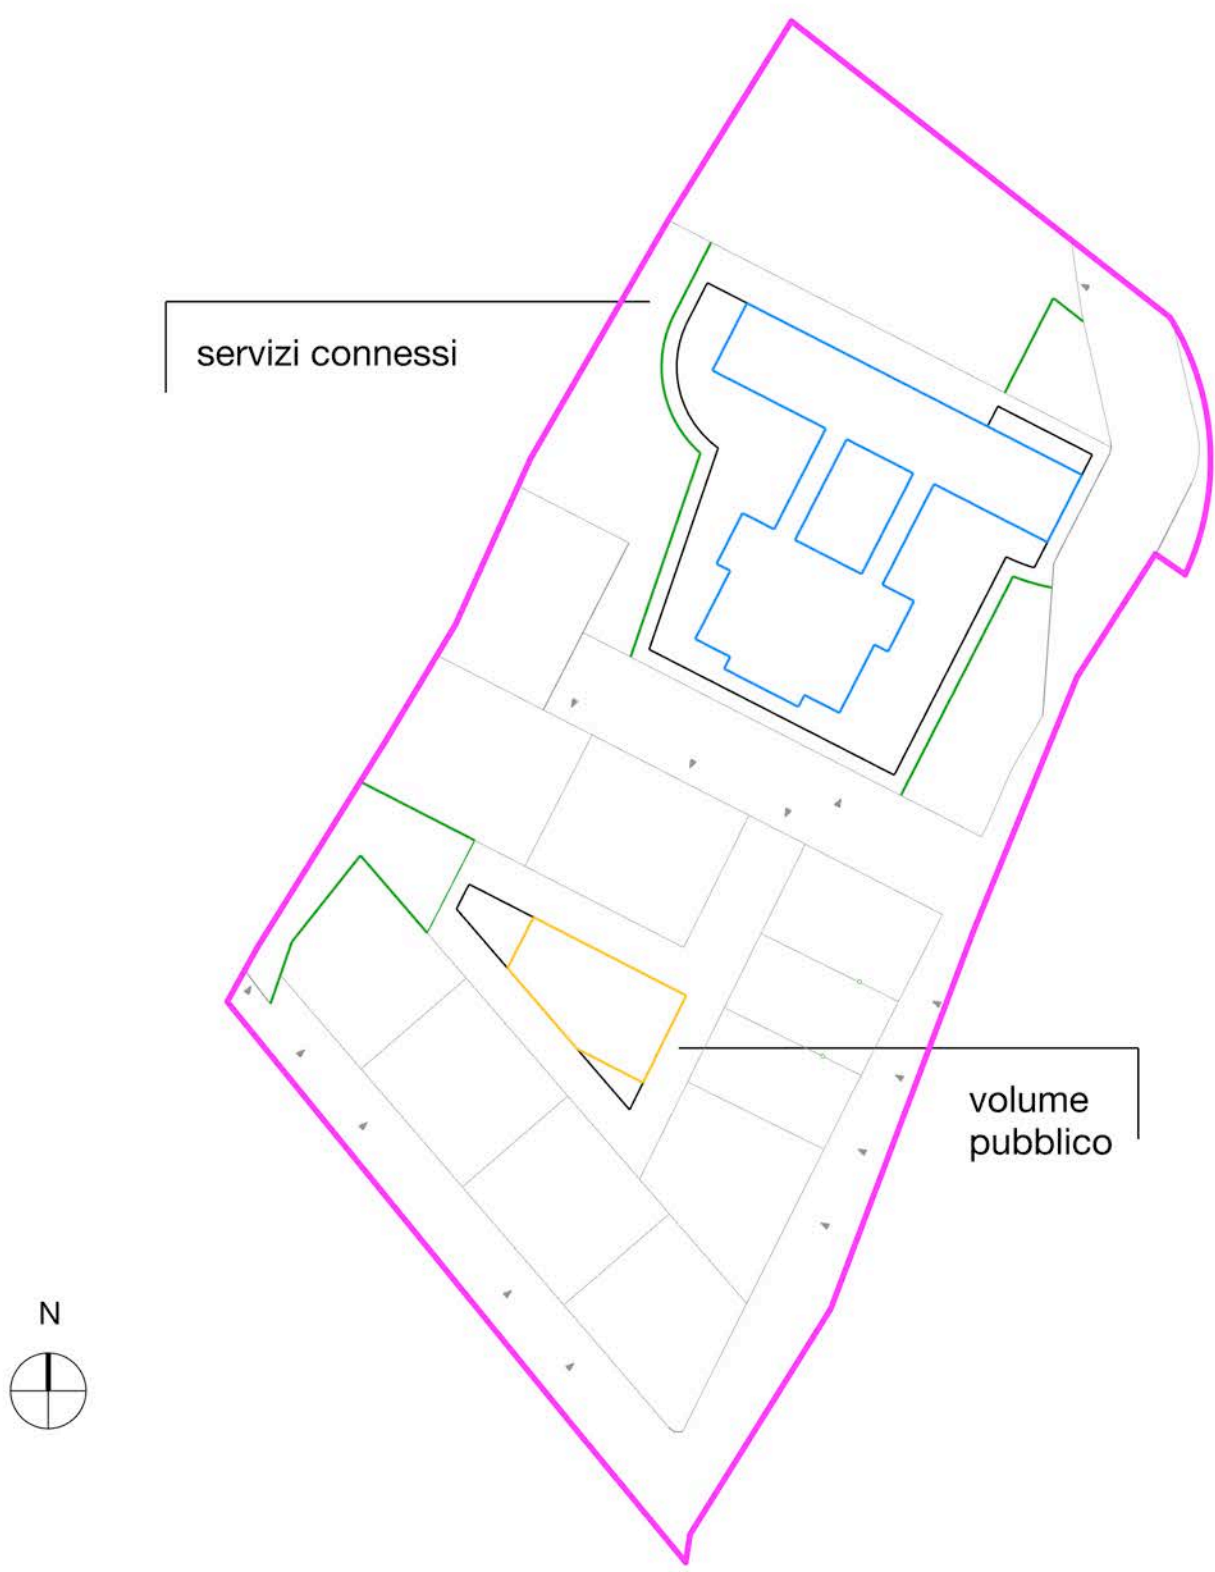
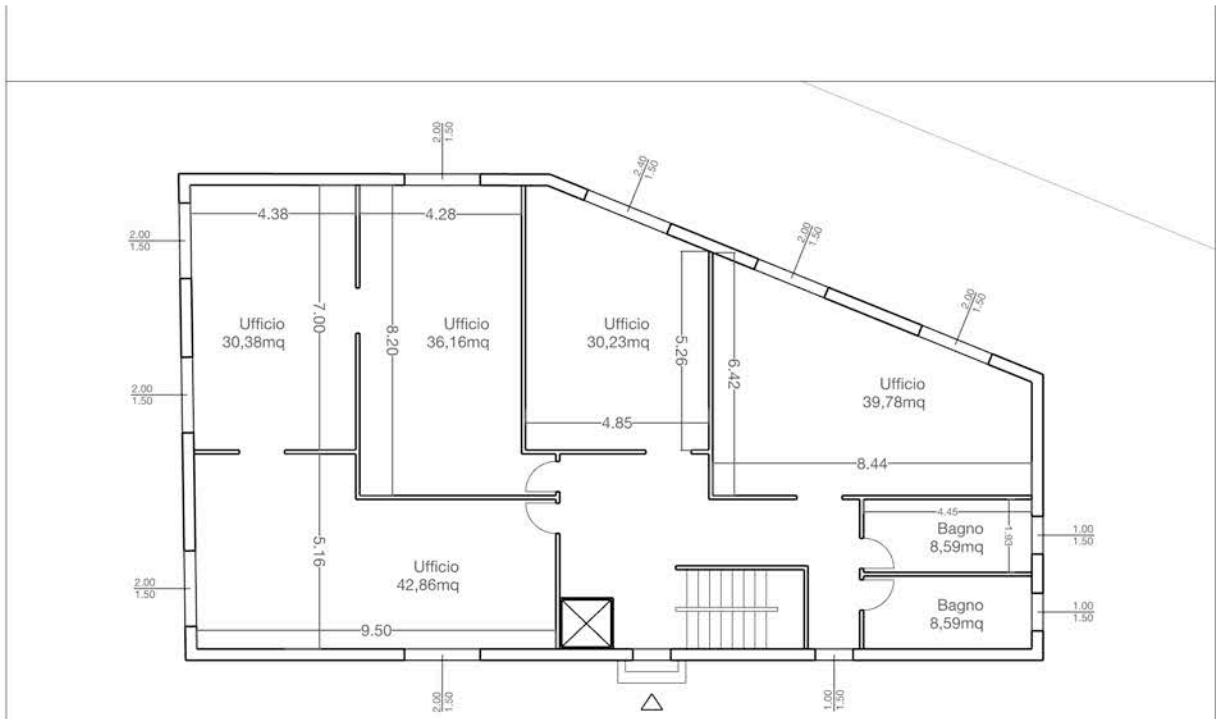



INQUADRAMENTO GENERALE_SCALA 1:1000
Tipologie servizi connessi e volumi pubblici

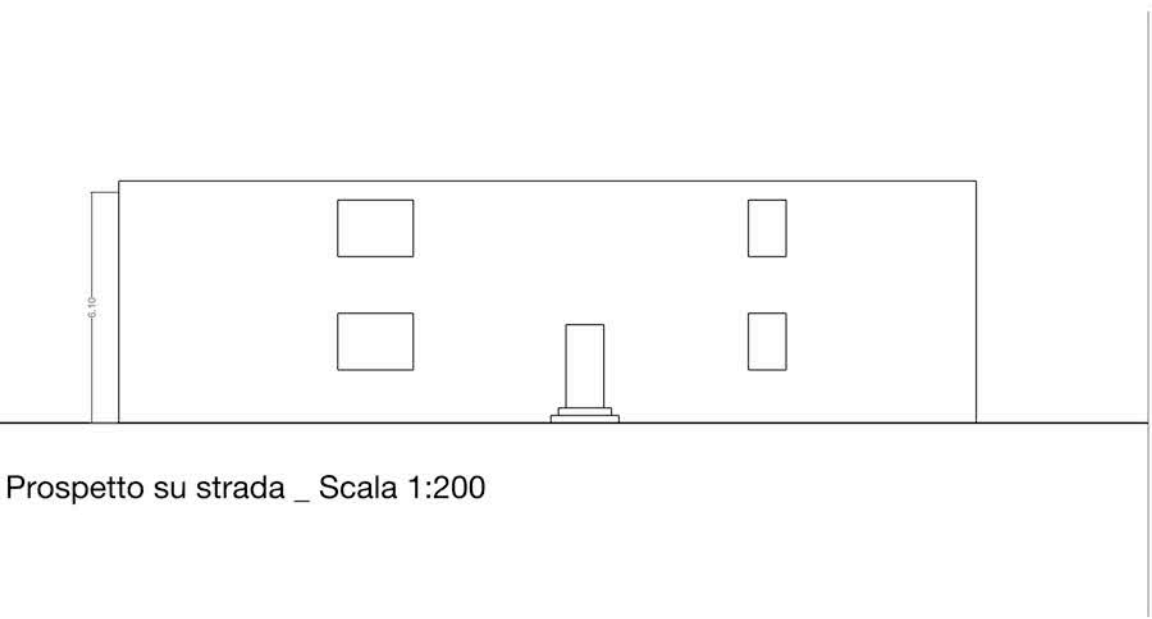


Inquadramento generale Volumi pubblici _Scala 1:500
Possibile destinazione d'uso: uffici comunali

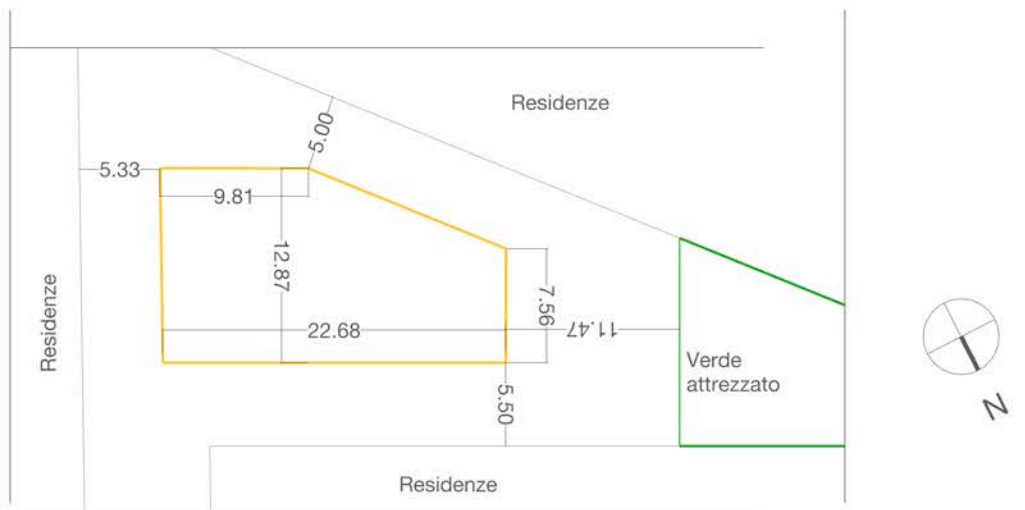

Pianta piano terra _Scala 1:200


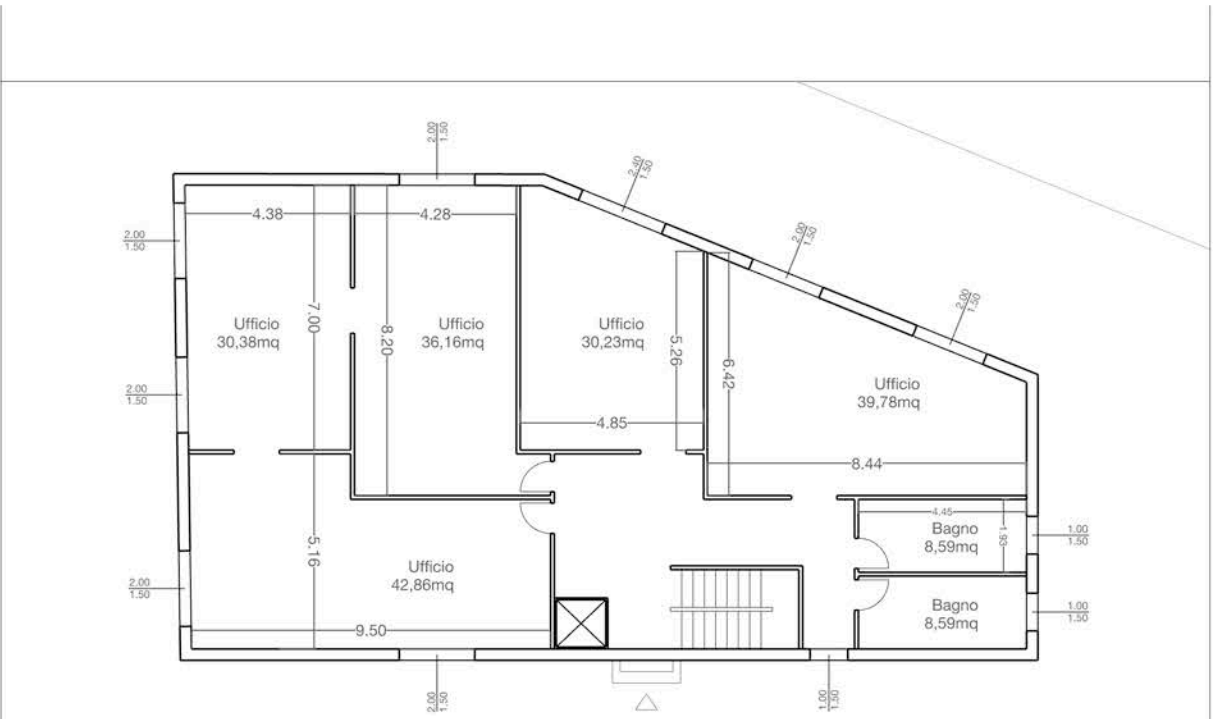


Pianta primo piano _Scala 1:200

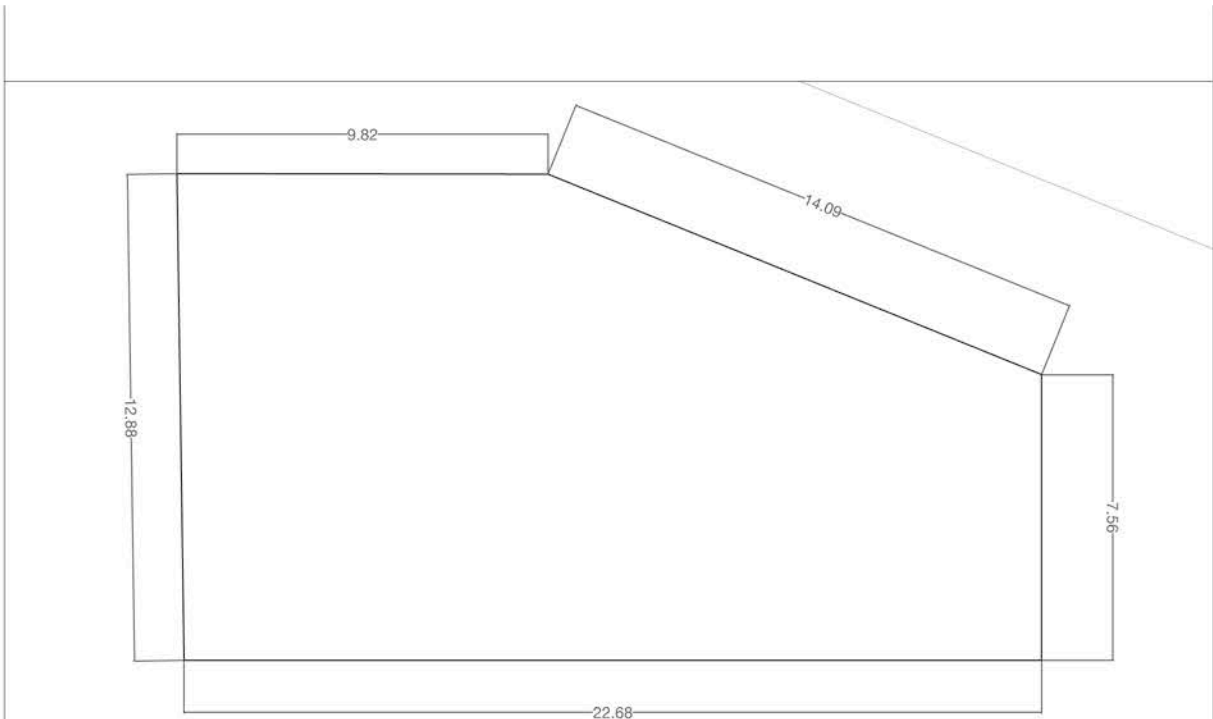


Pianta delle coperture _Scala 1:200

Inquadramento generale Volumi servizi connessi _Scala 1:500
Possibile destinazione d'uso: residenza per anziani

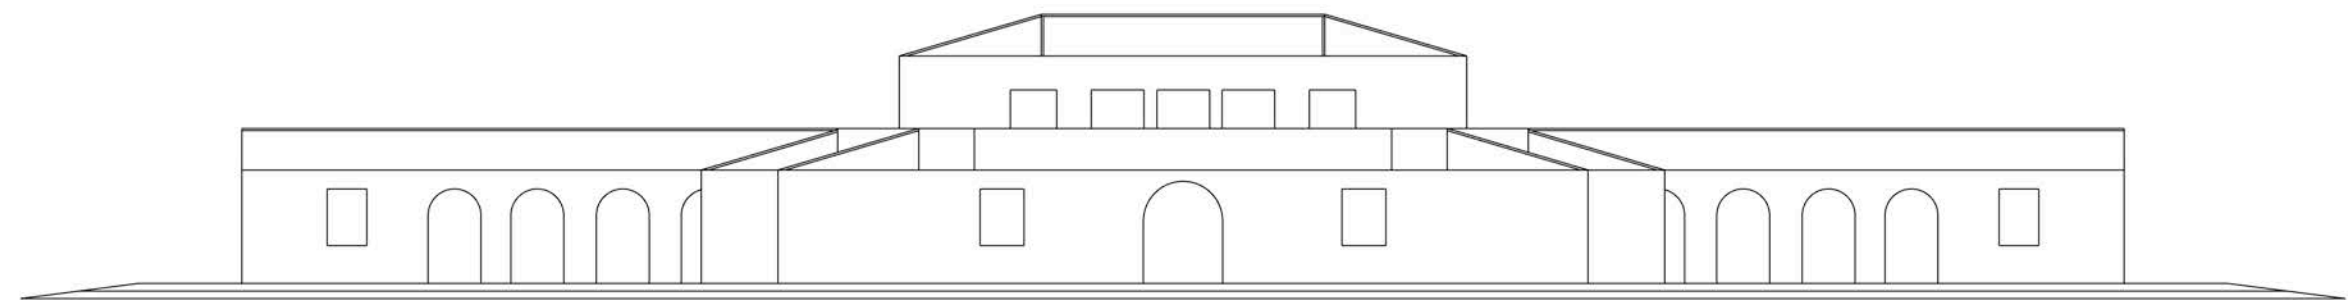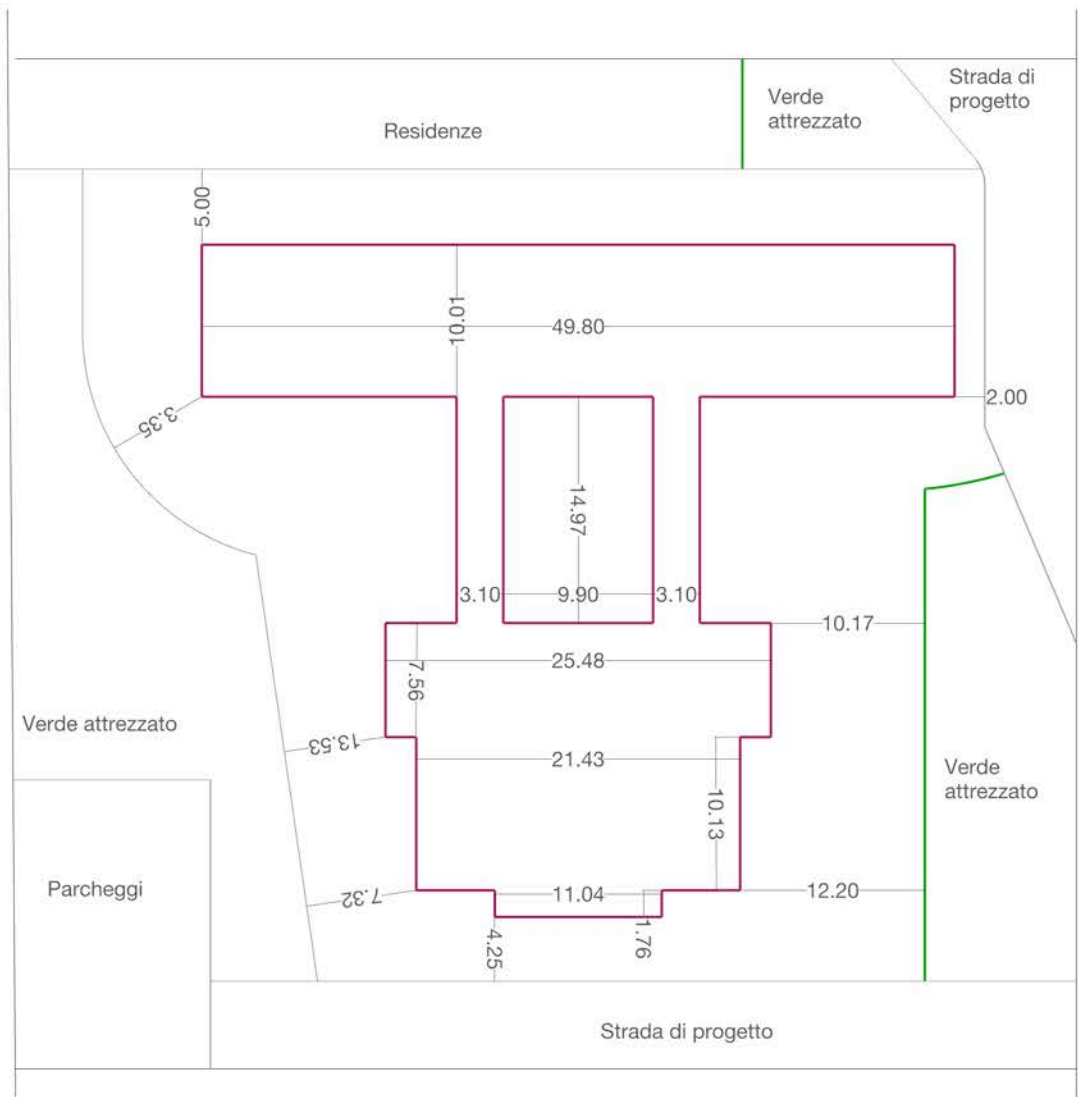

Prospetto Sud-Ovest su strada Ramo 2_ Scala 1:200

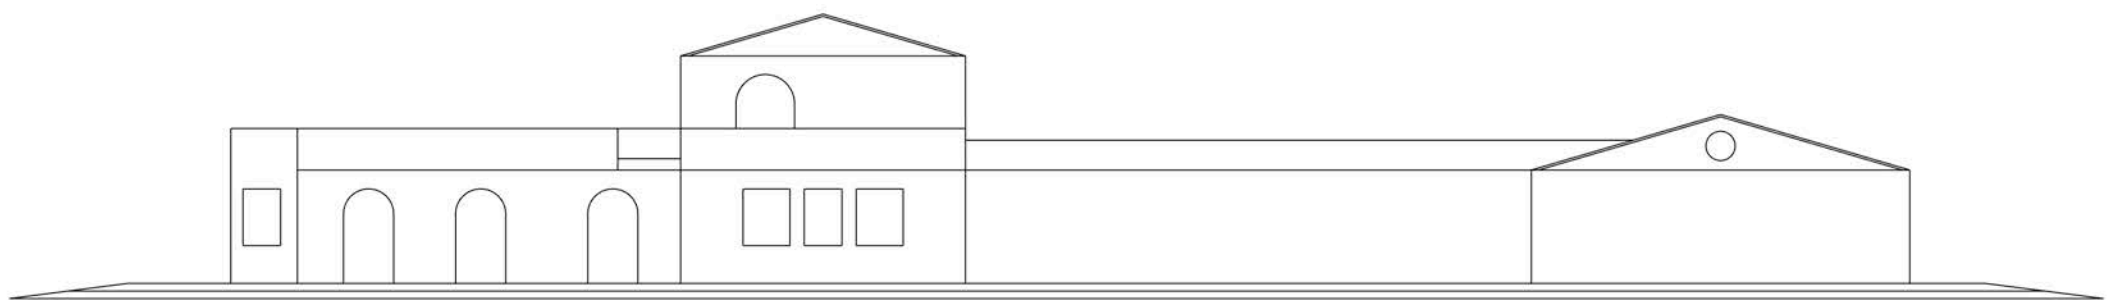


Prospetto Nord-Est su strada Ramo 1 e Via delle Mimose_ Scala 1:200

COMUNE DI ASSEMINI
CITTA' METROPOLITANA DI CAGLIARI




Piano attuativo "La Cittadella Sud"


ELABORATI: Tipologie edilizie - servizi connessi e volumi pubblici Piano Attuativo "La Cittadella Sud"		TAVOLA: 5.1b_1.rev
APPROVAZIONI:		DATA: 15 Settembre 2022
PROGETTISTI: Ing. Gianluigi Corongiu Arch. Giulia Biancu		SCALA: Varie
		Revisione 1 Agosto 2023

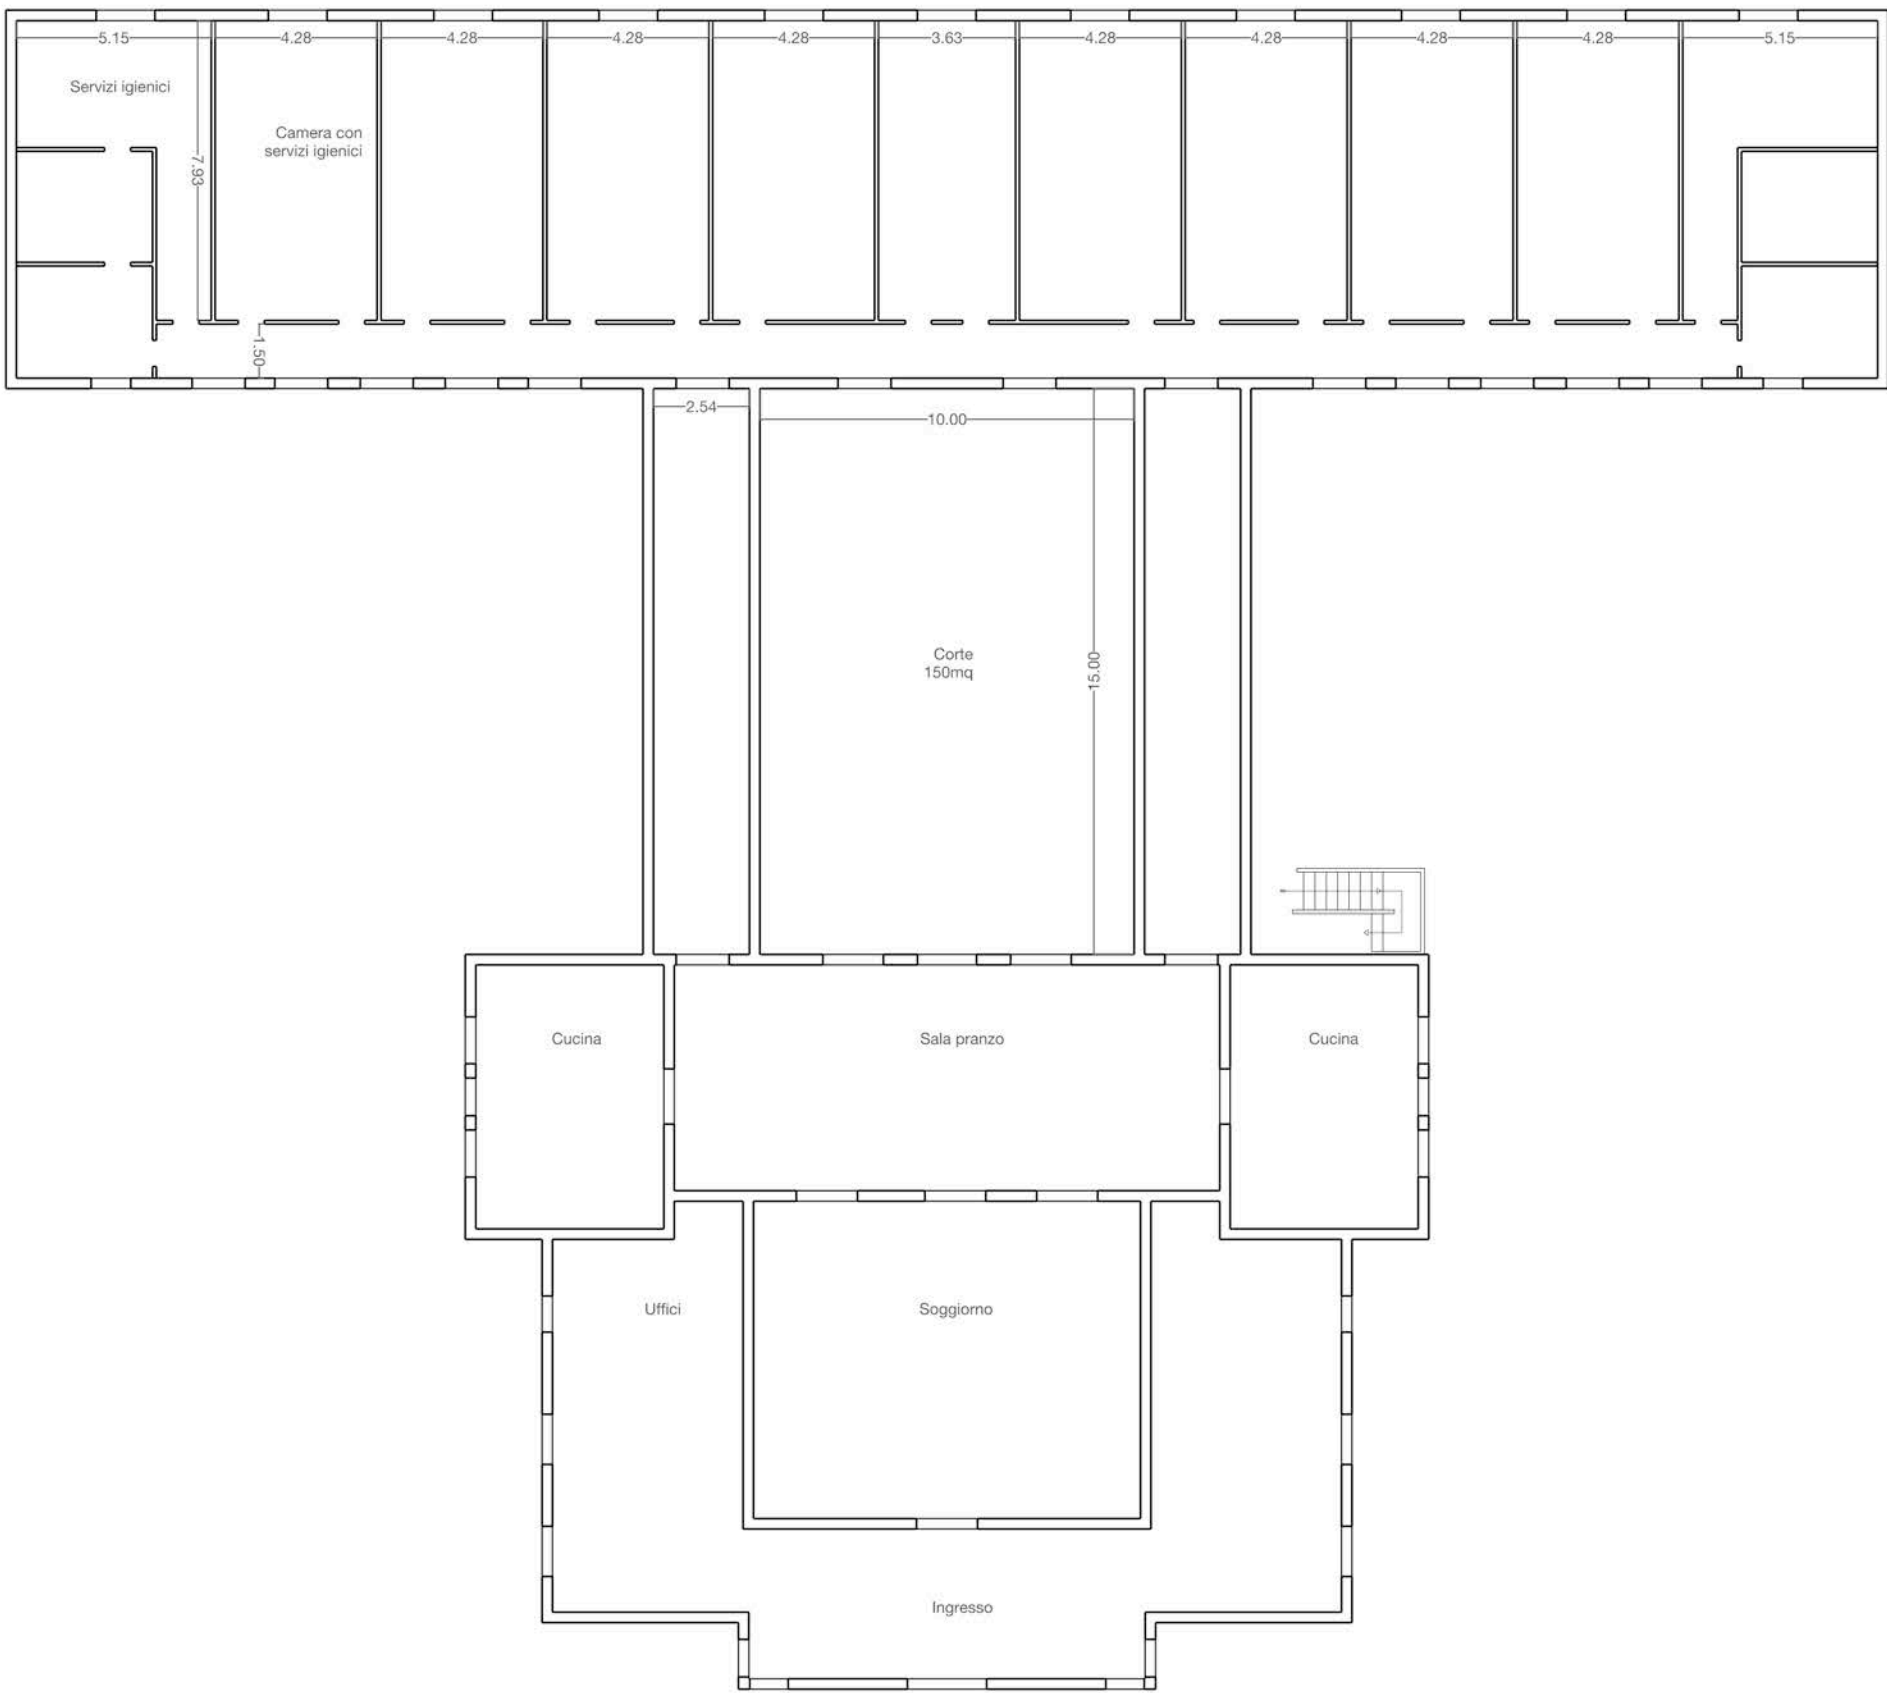

Pianta piano terra _Scala 1:200

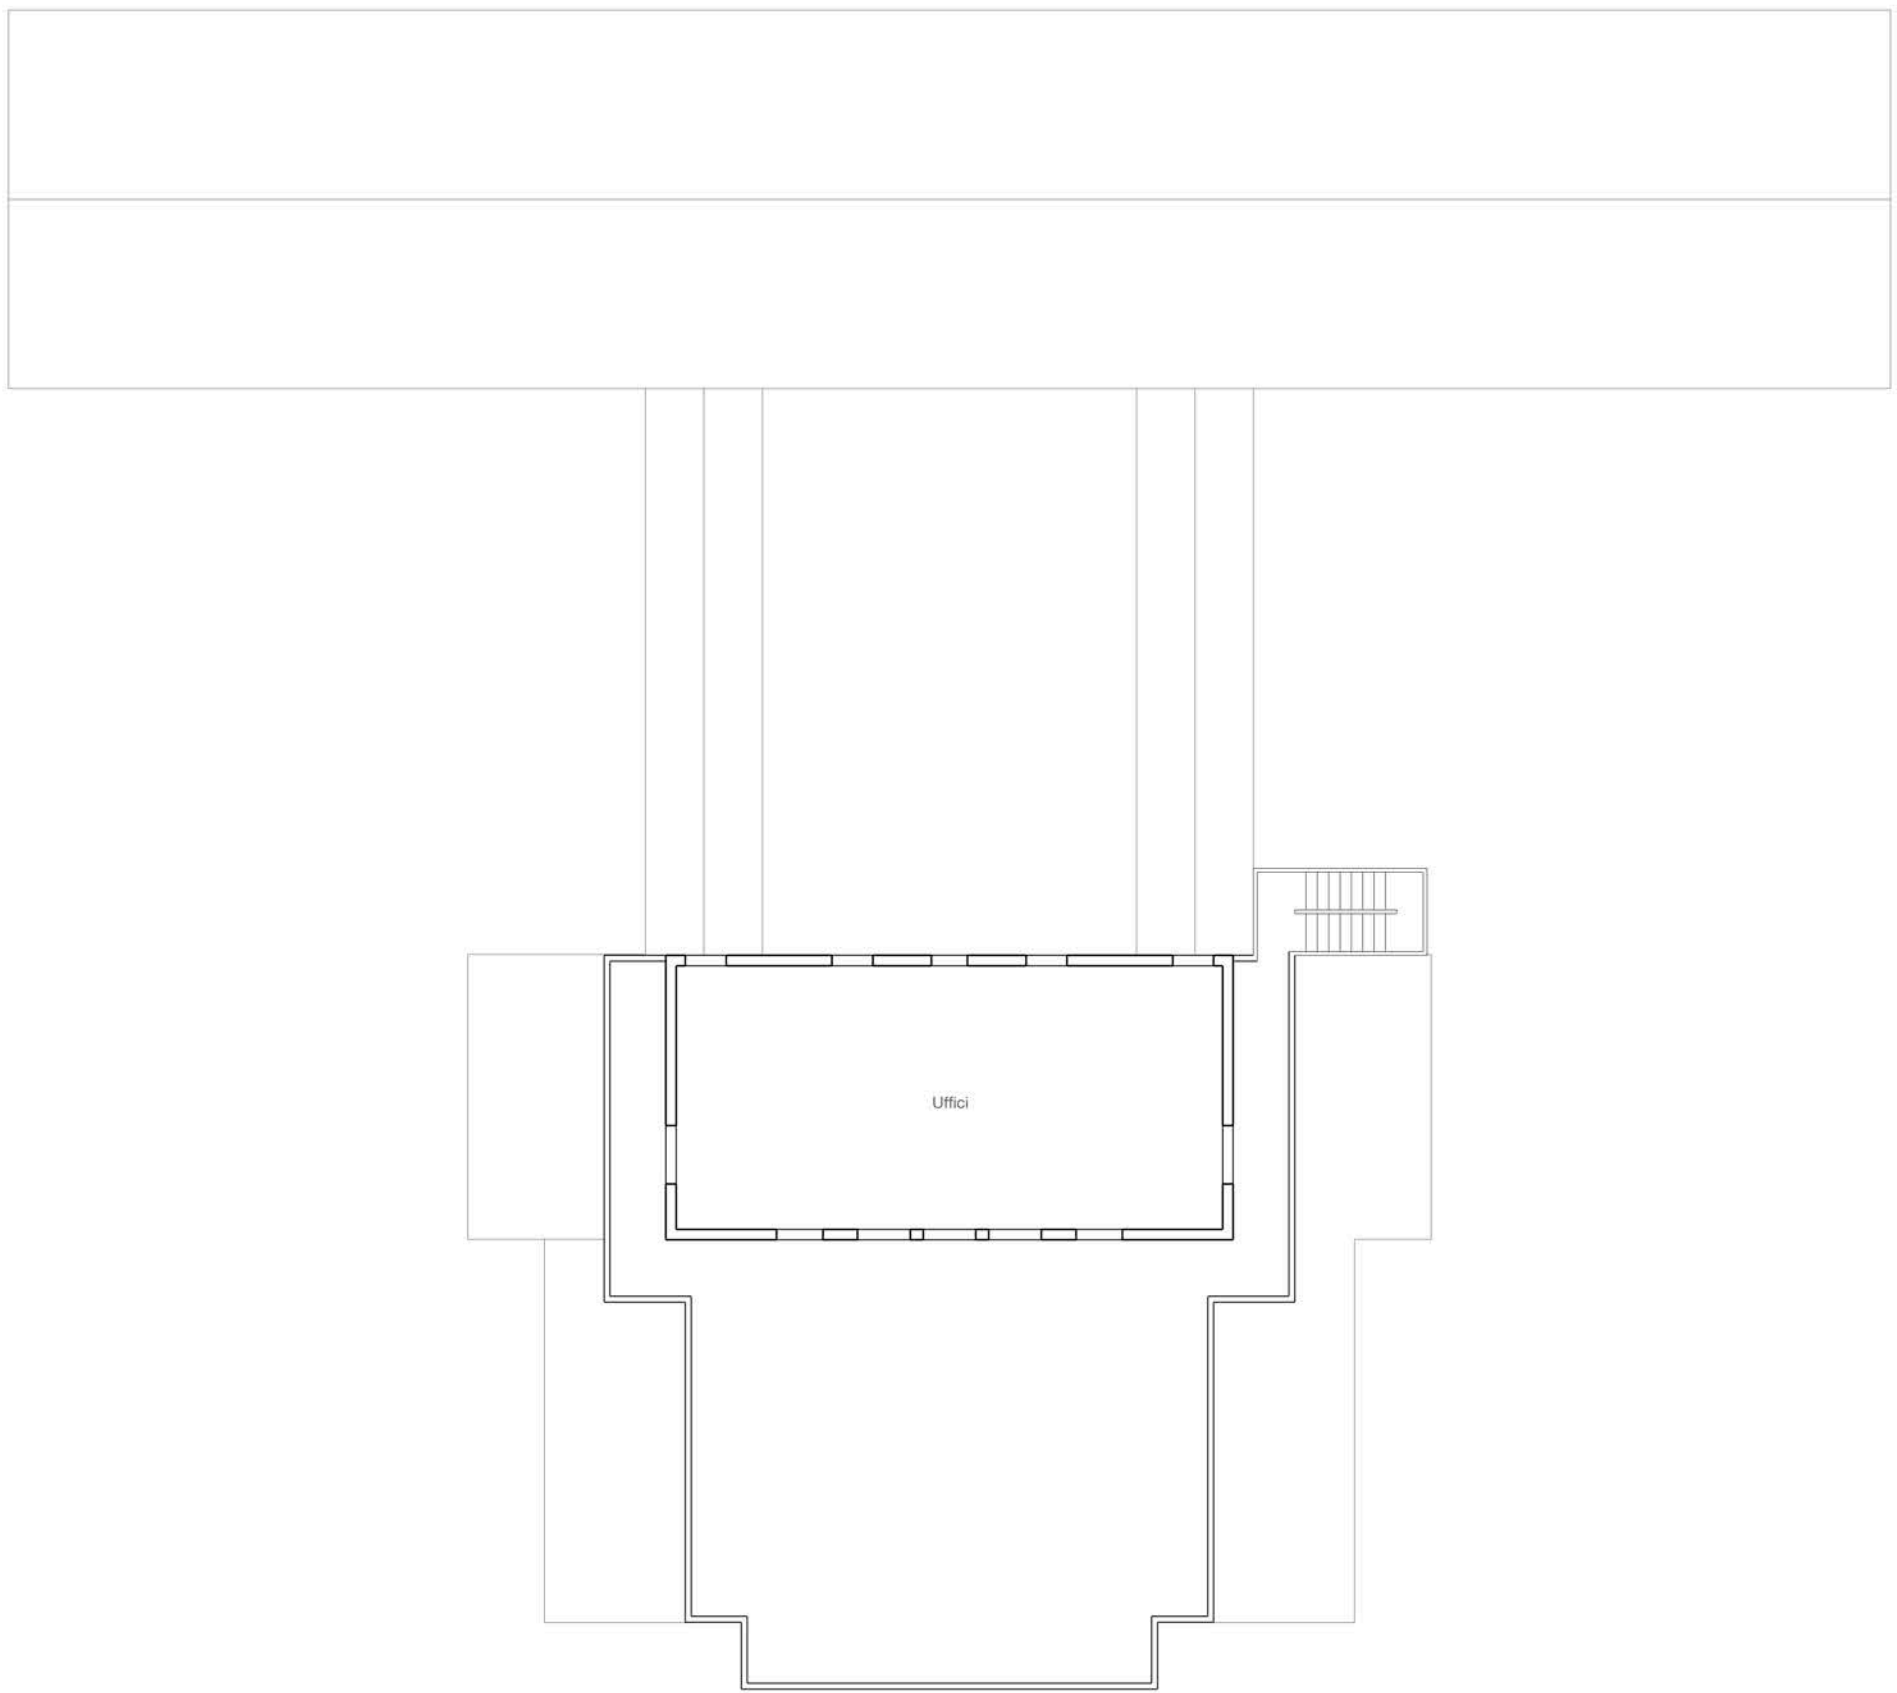

Pianta primo piano _Scala 1:200

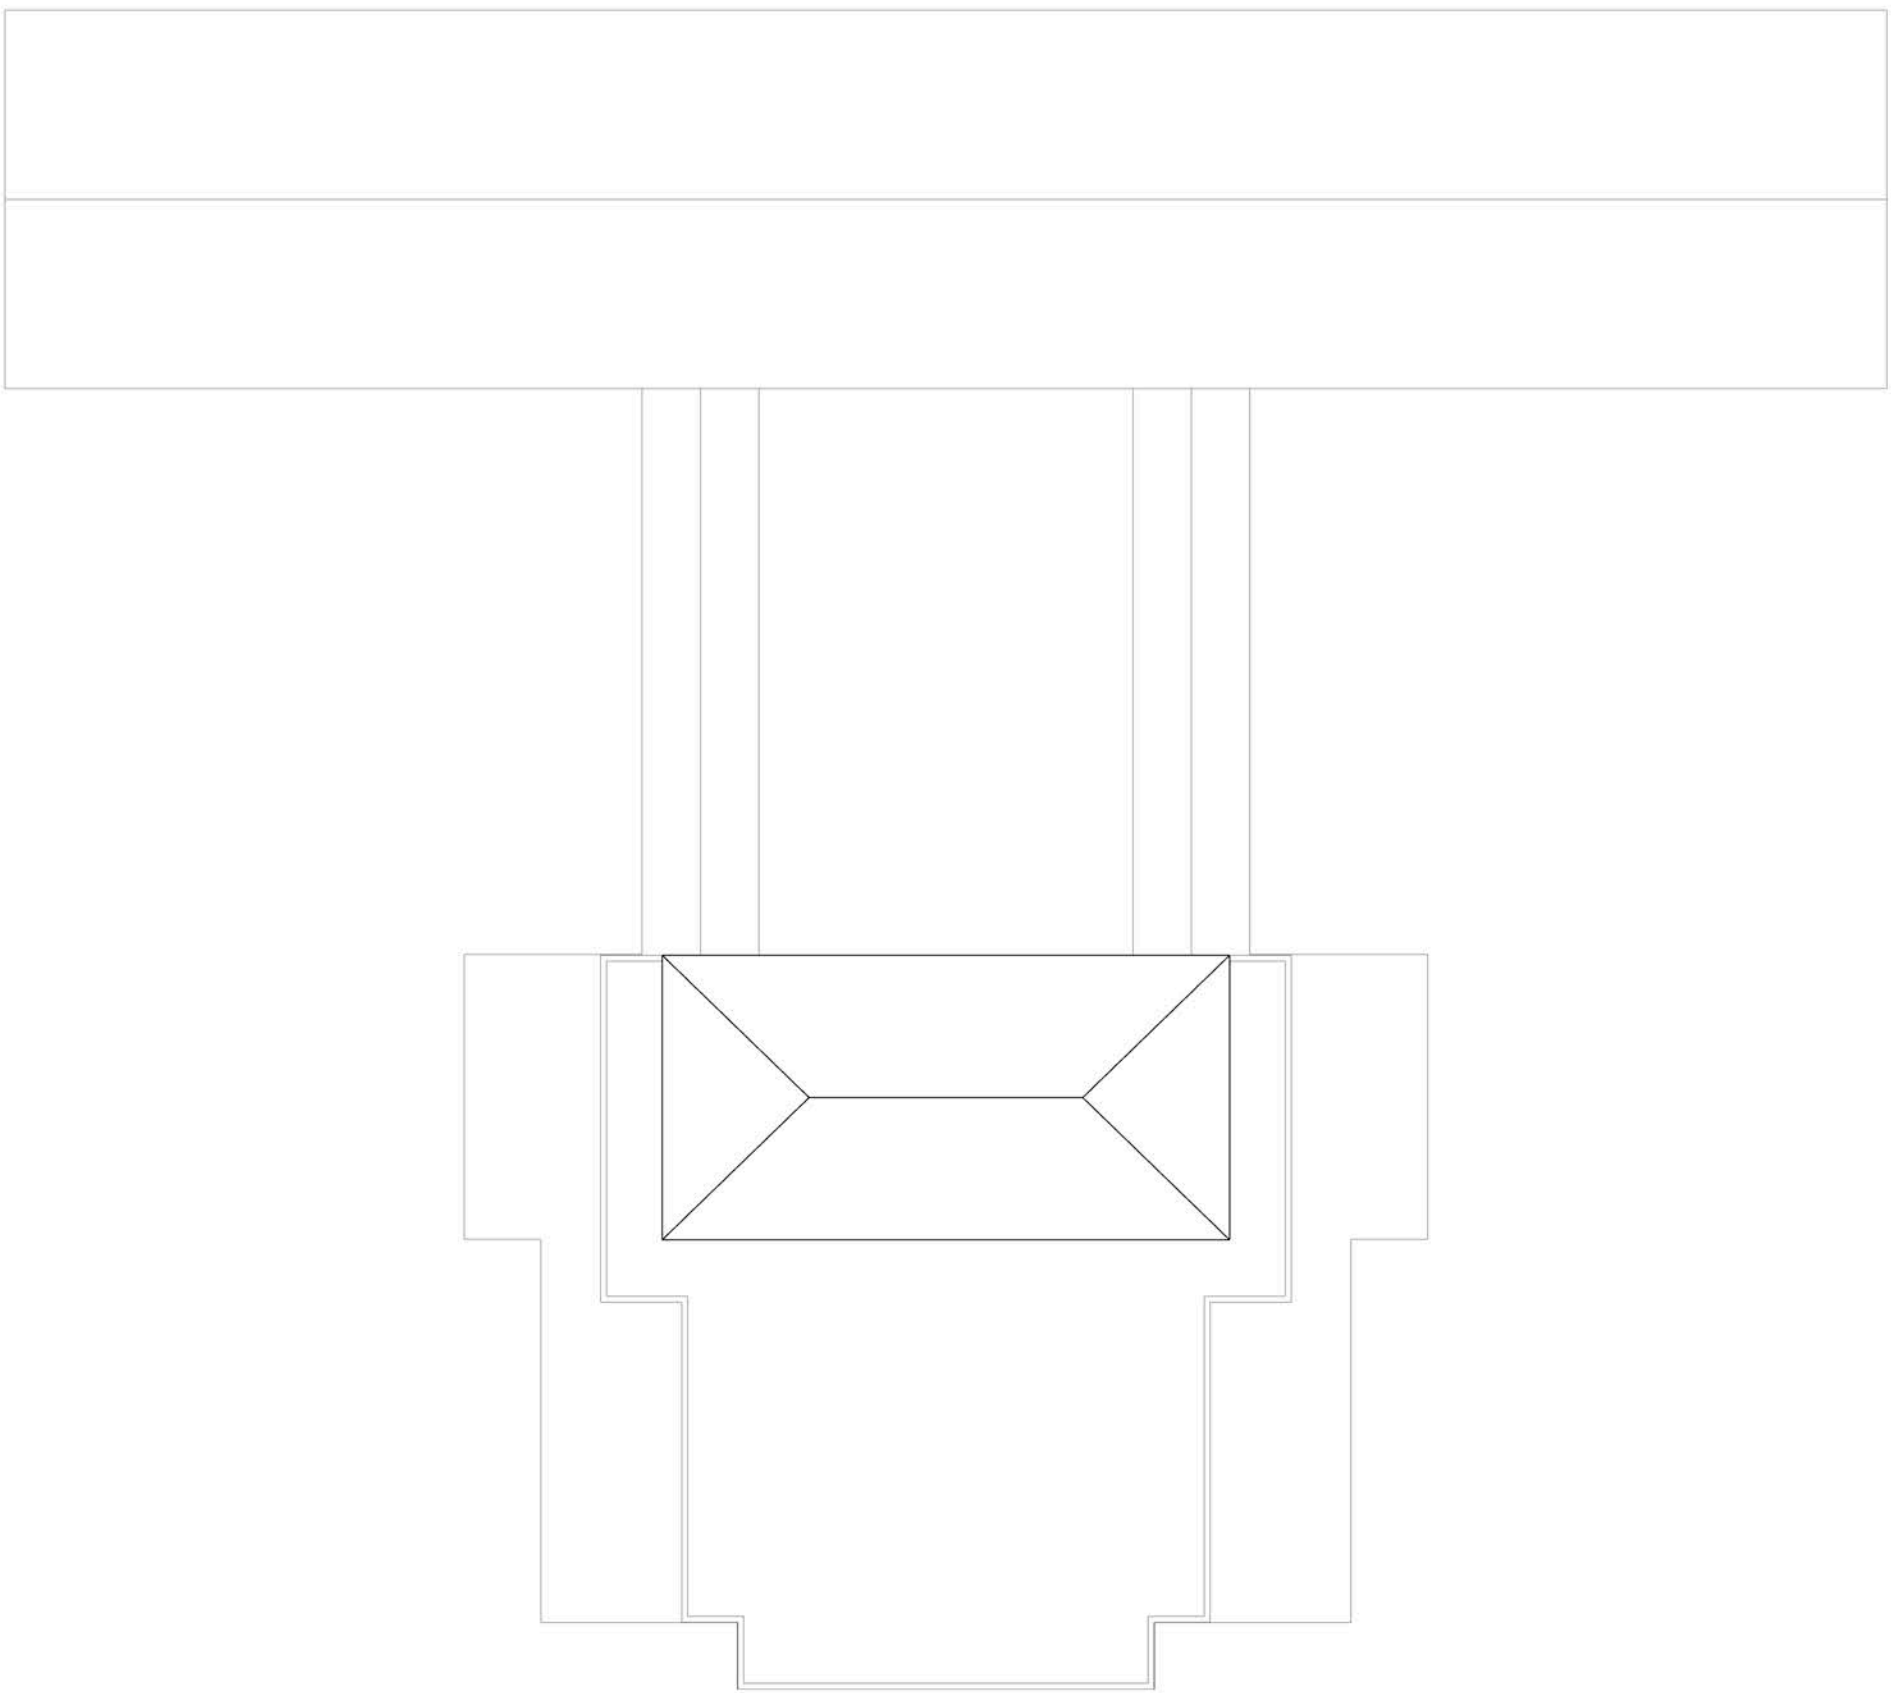

Pianta delle coperture _Scala 1:200