


Rete idrica


Particolari Costruttivi

Sezione Stradale Tipo

Scala 1:50
Derivazione con saracinesca d'intercettazione

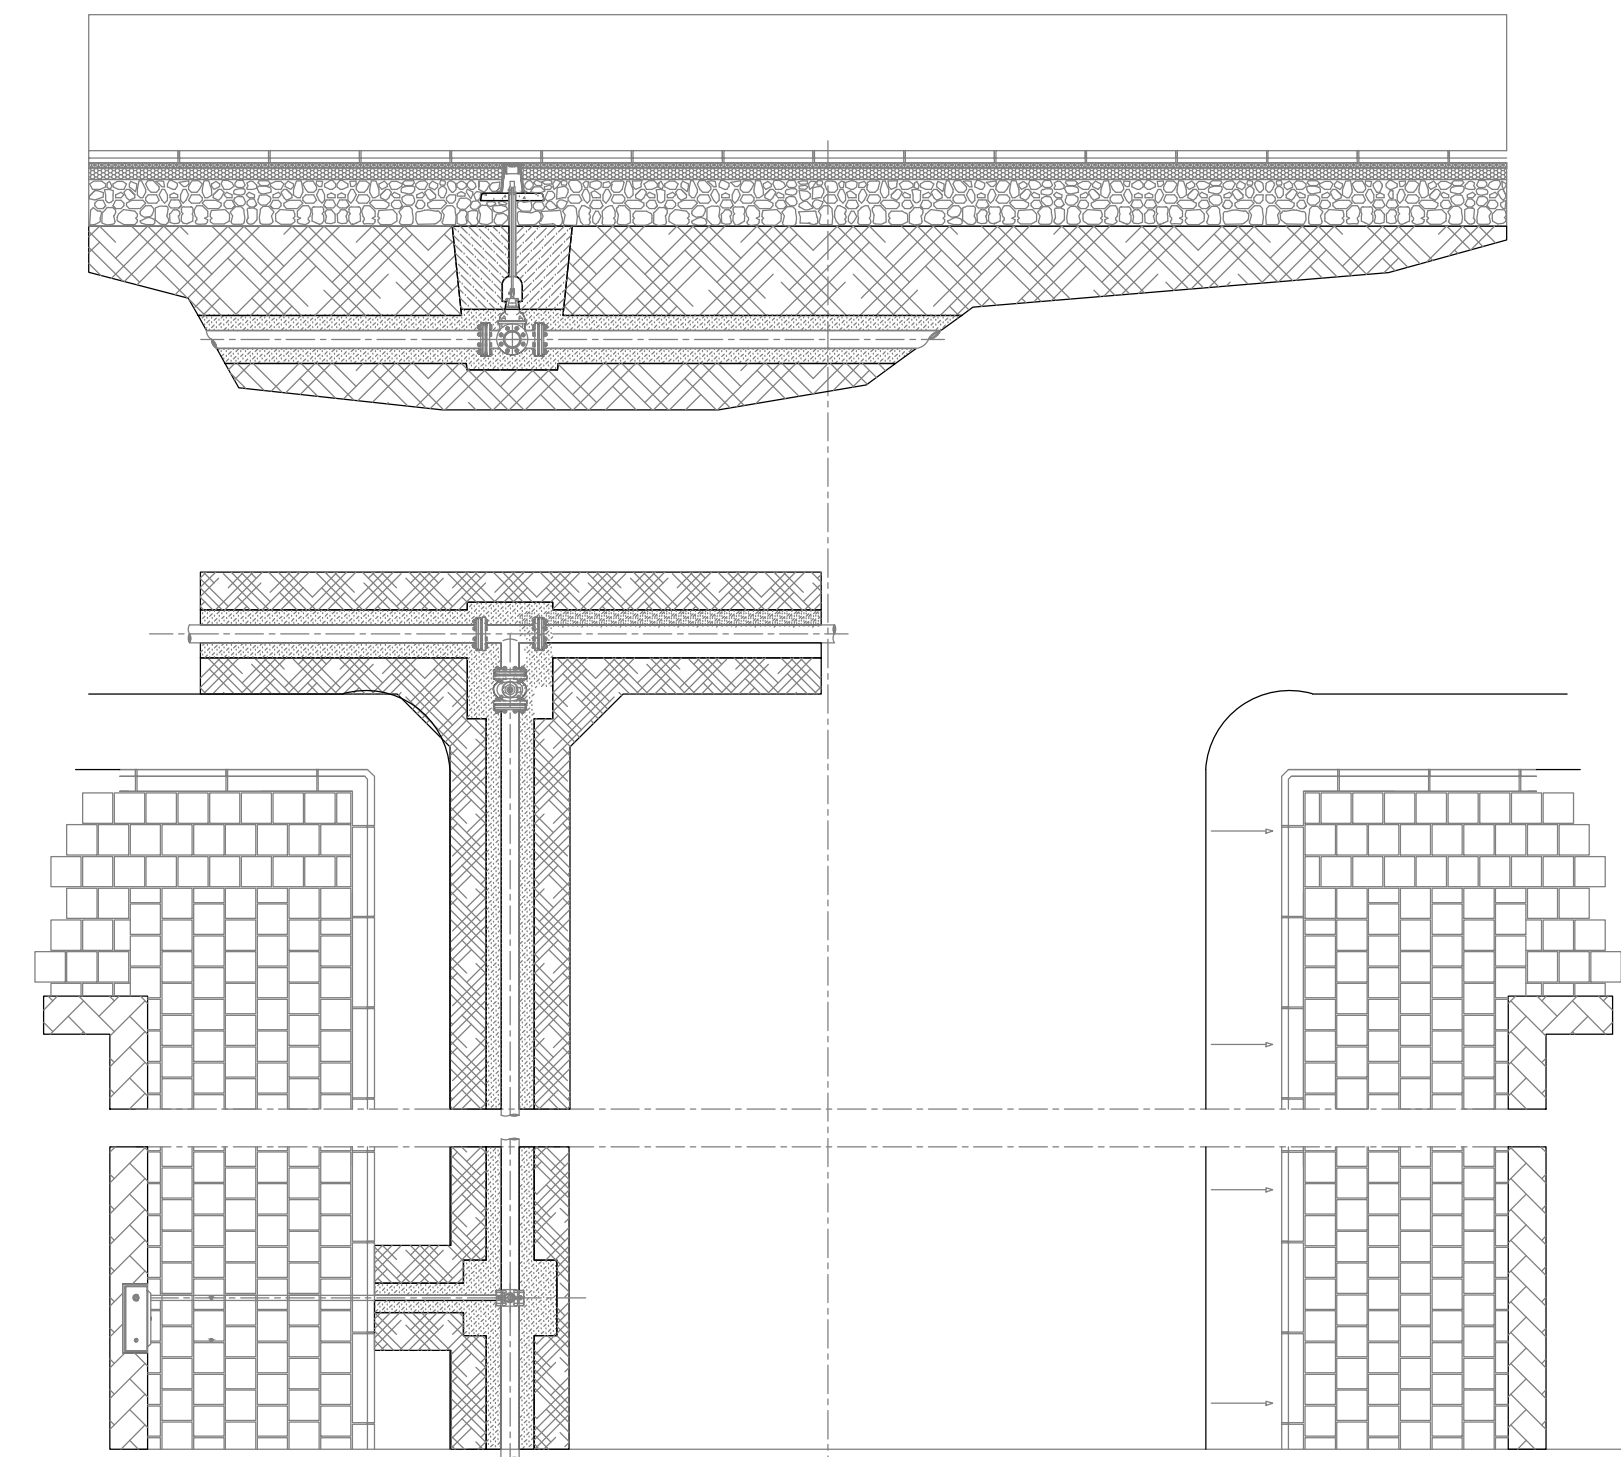


Allacci privat

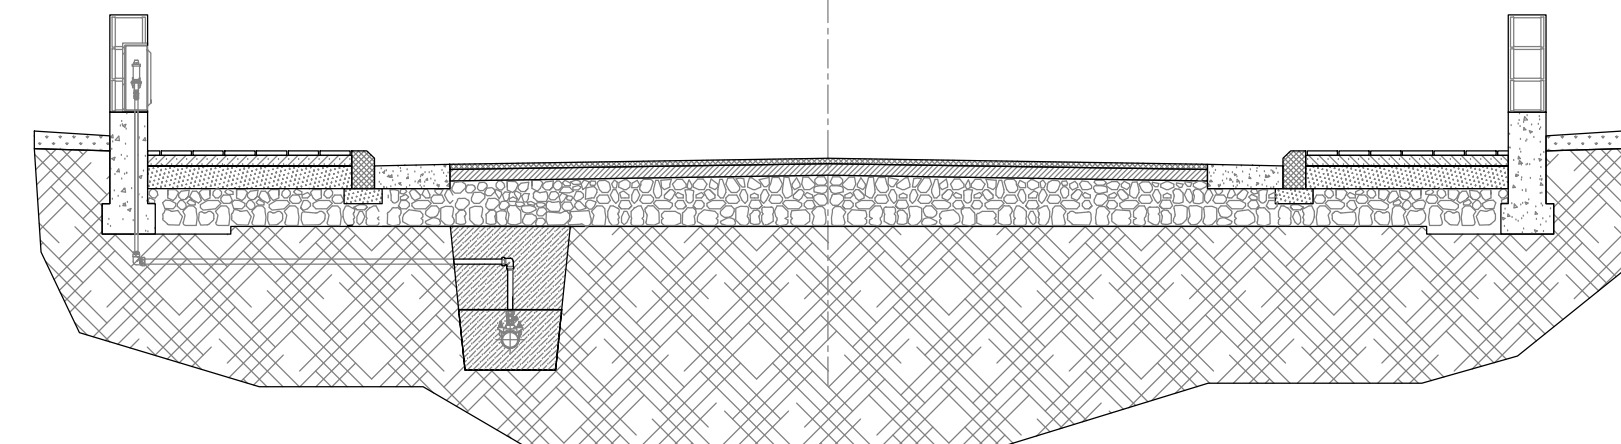


Sezioni Tipo di Scavo

Scala 1:20

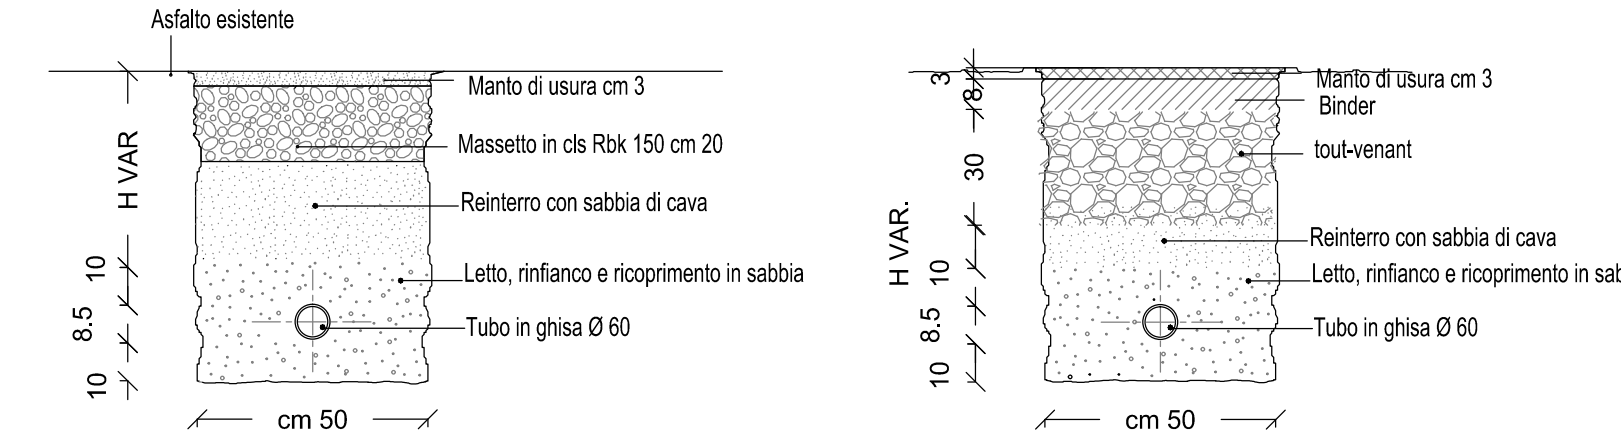

Scala 1:20


Derivazioni allacci privati

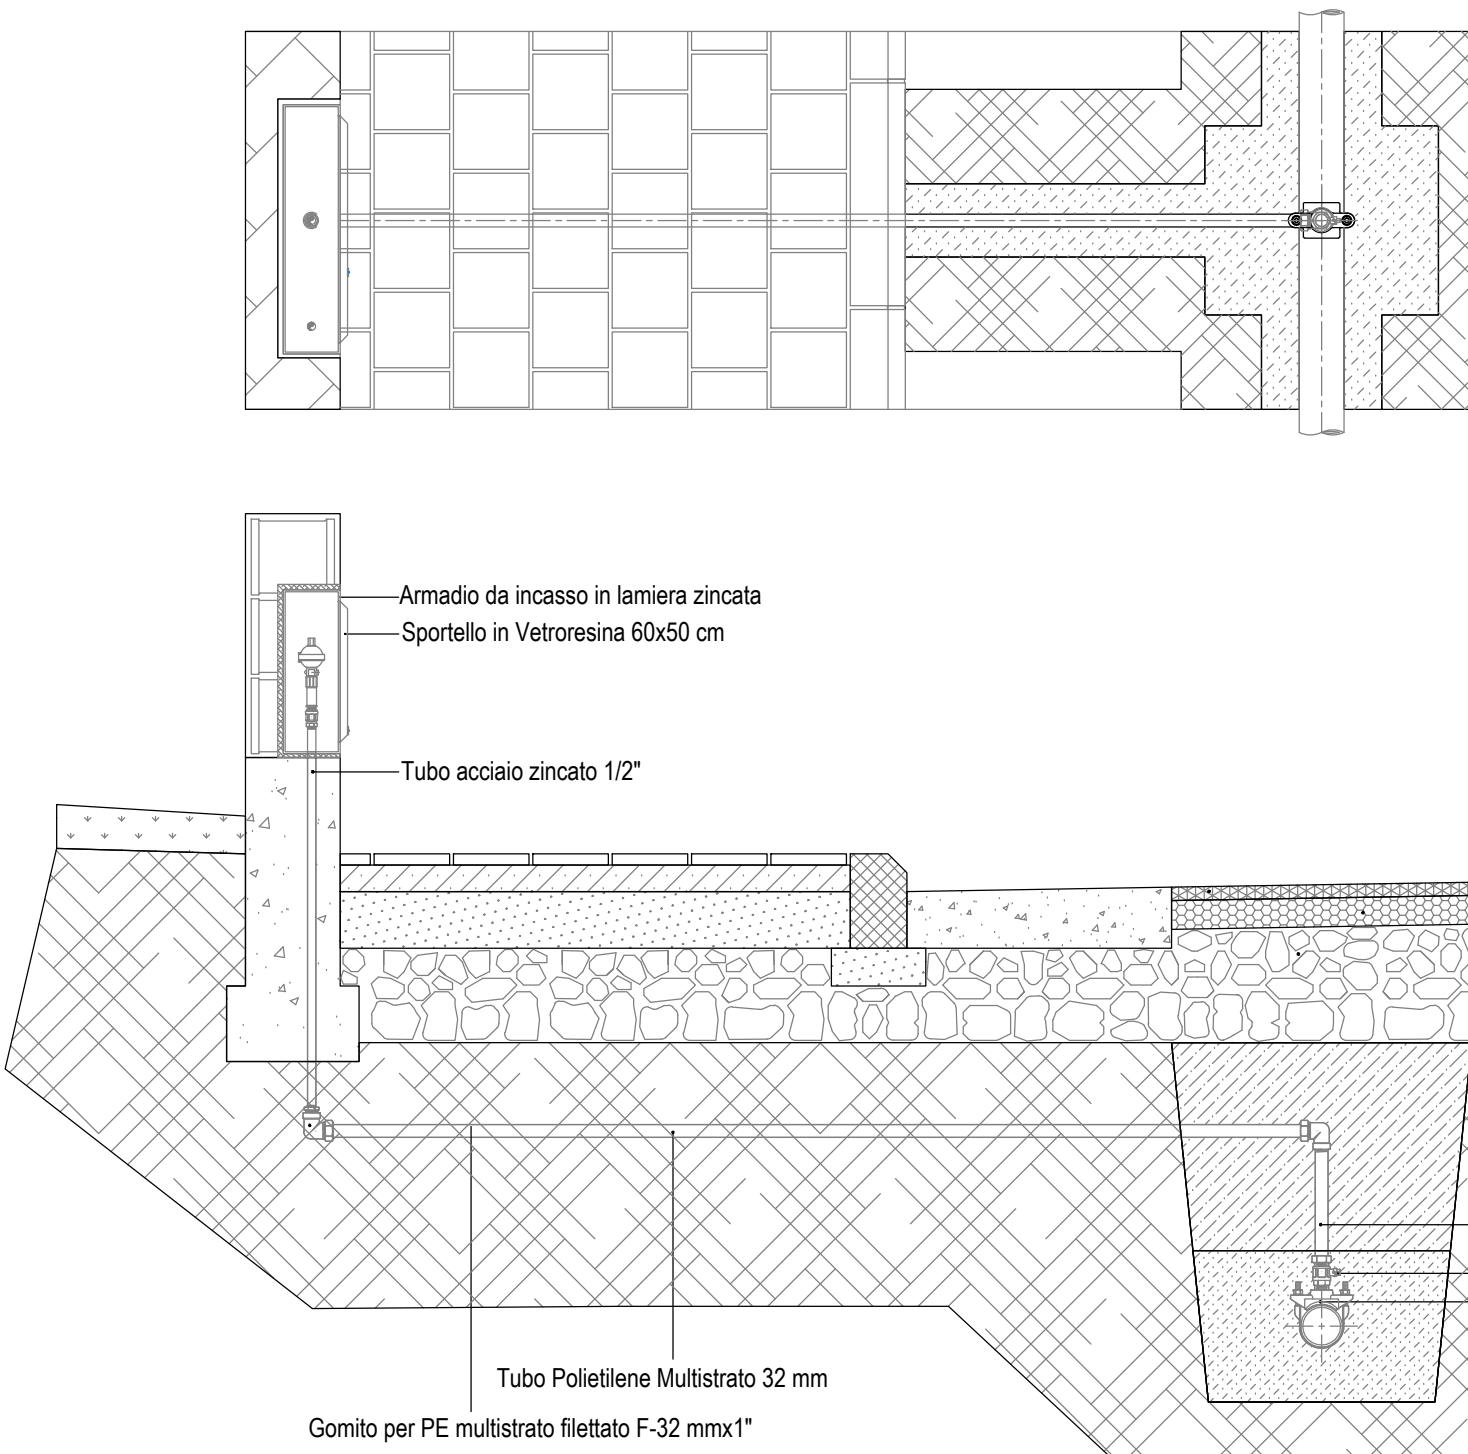

con collare di presa

Scala 1:20


Gruppo contatore - utenza singola
Sportello 60x50 in vetroresina

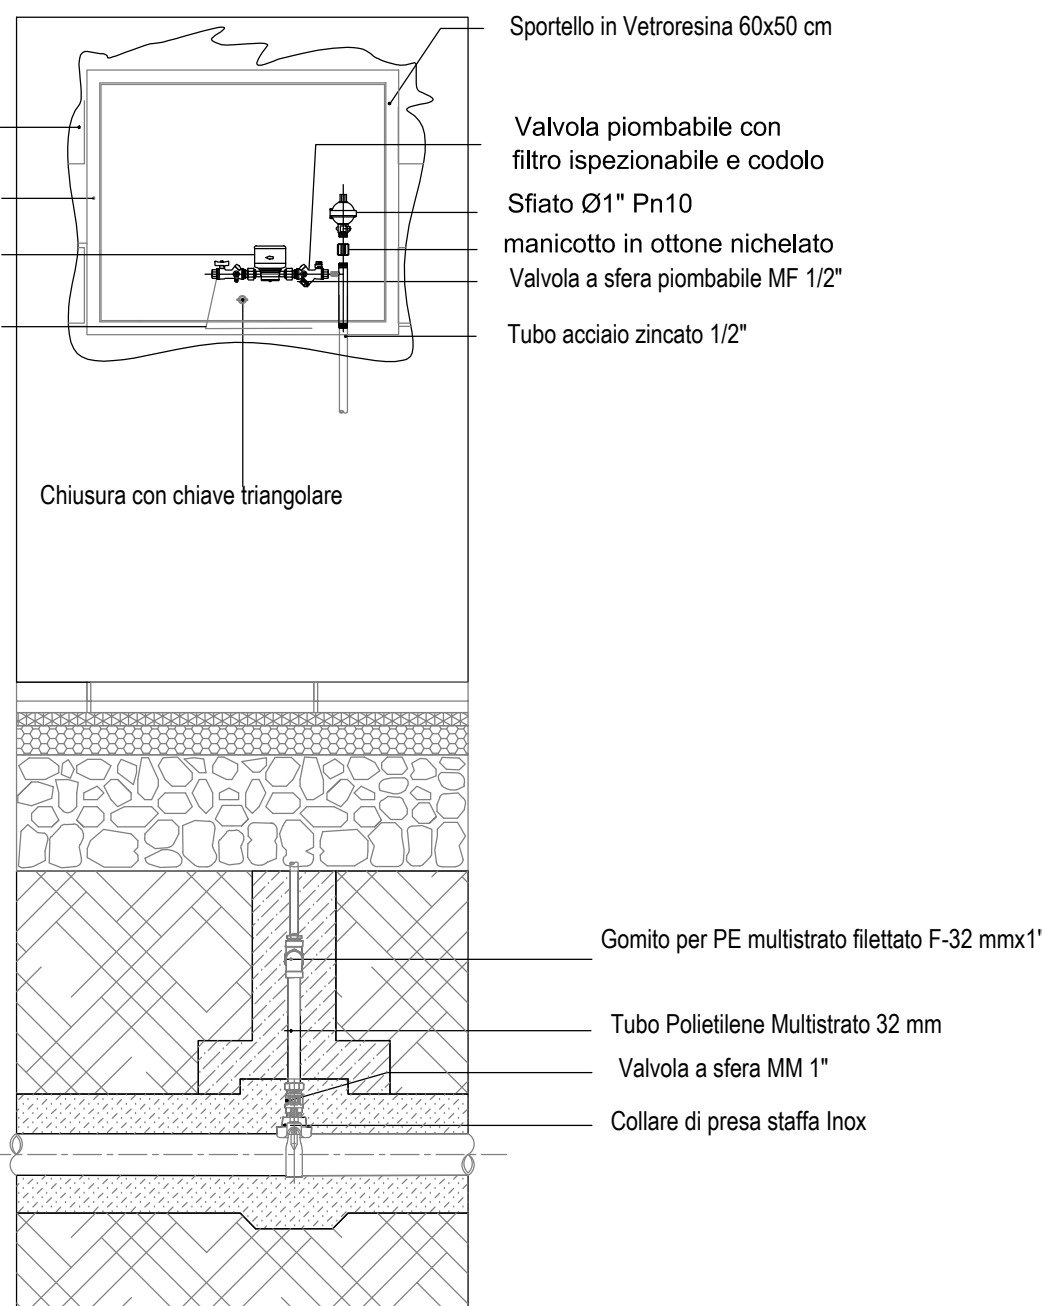

Muratura di recinzione
Armadio da incasso in lamiera zincata
Contatto
(fornitura Abbanoa)
Valvola con codolo, rubinetto
prelievo, valvola antiriflusso
incorporata e sfera di chiusura per l'utente

POZZETTO DI SFIATC

Scale 1:50

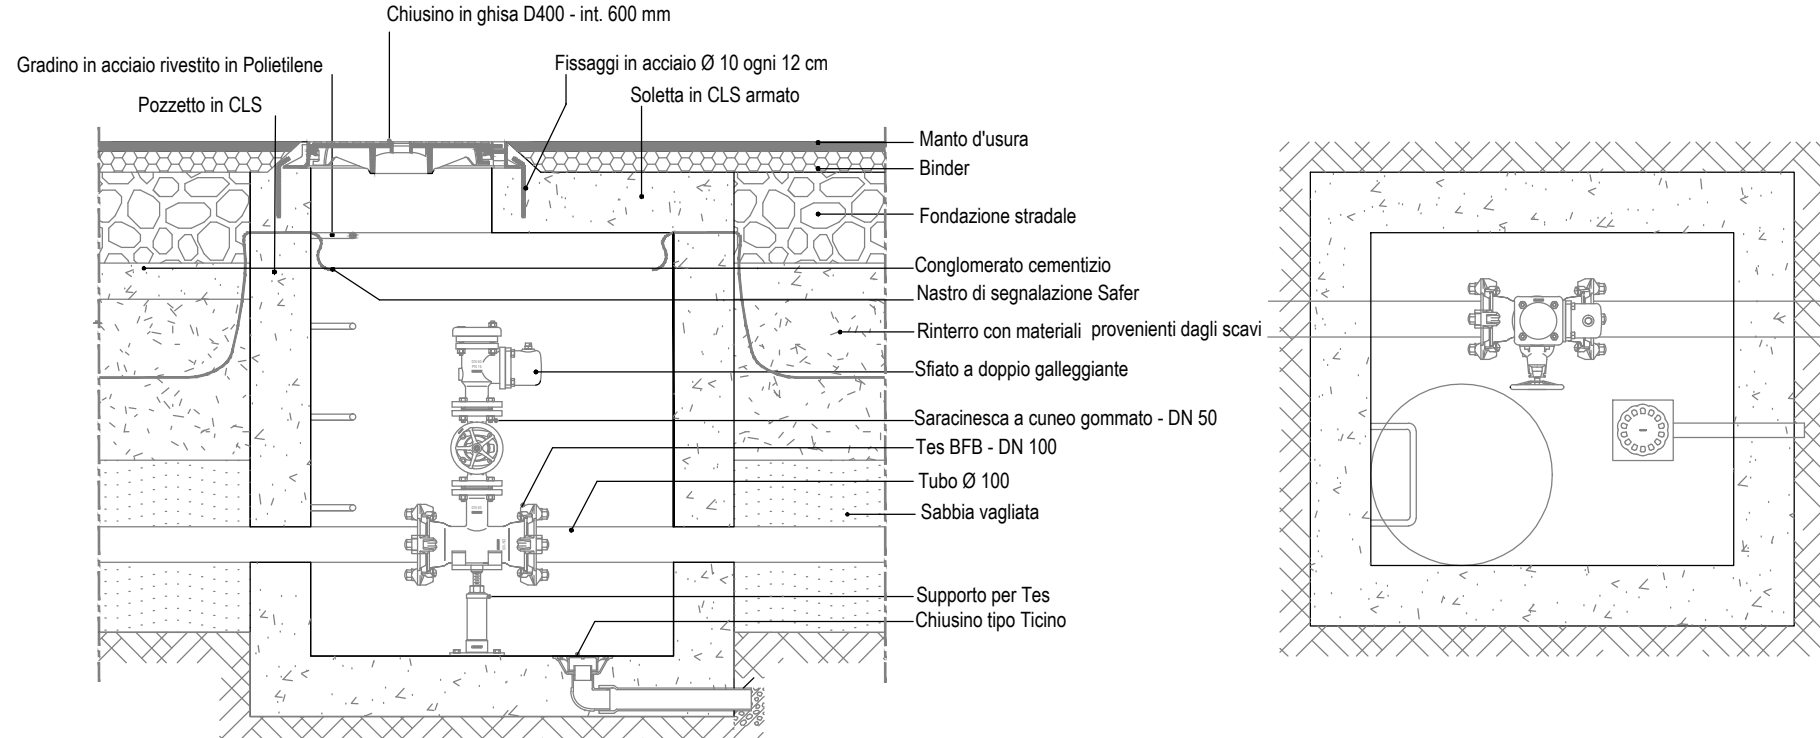


Pozzetti

Scala 1:25

POZZETTO IN LINEA con SARACINESCA

SCM A 120

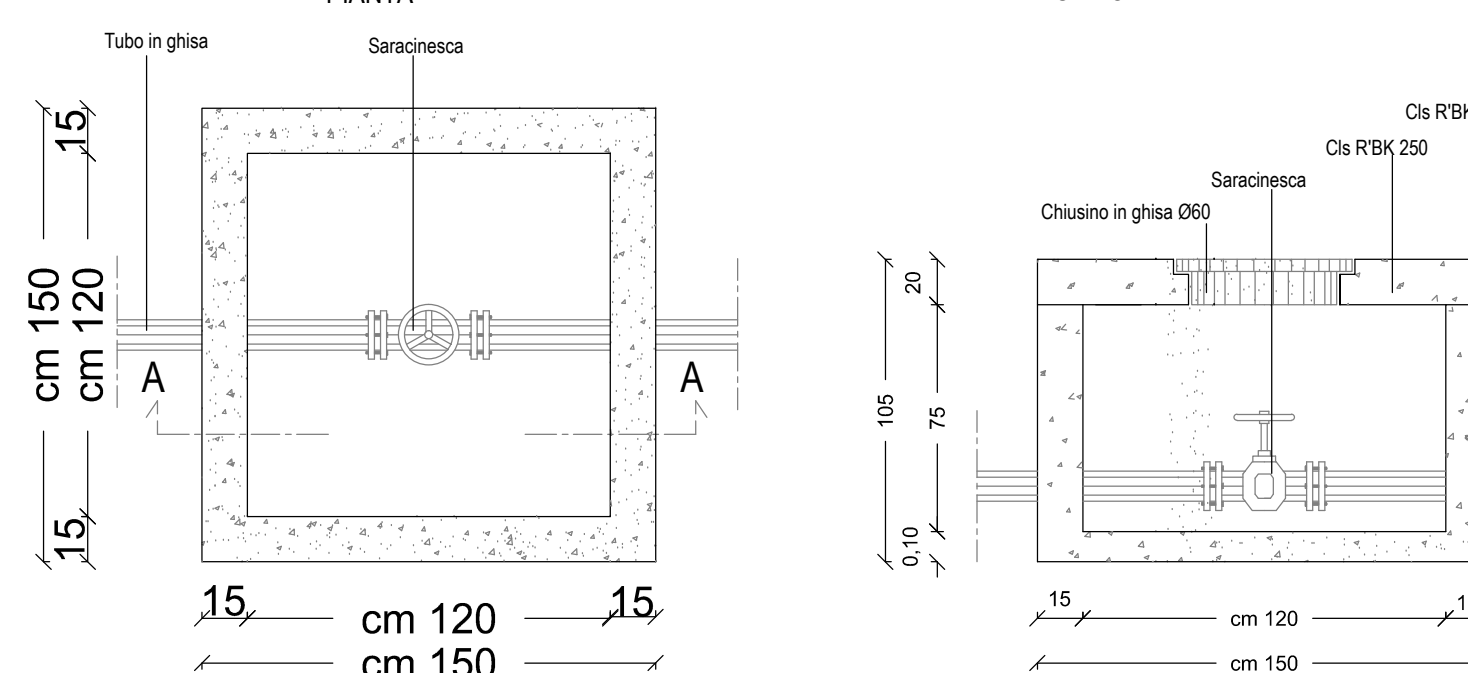

PLANIMETRIA GENERALE

Scala 1:500

