URBANIZZAZIONI PRIMARIE

Viabilità - Via Gobetti

Sezione Stradale Tipo A-A
Scala 1:40

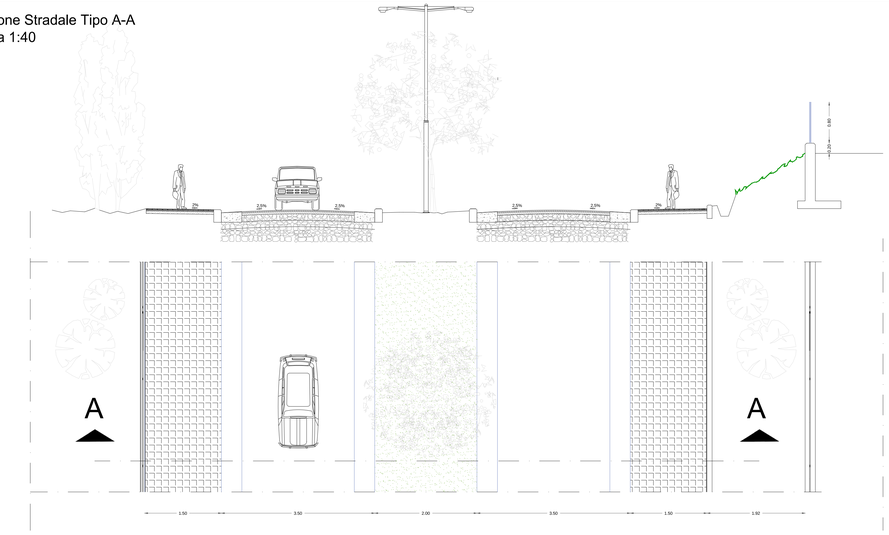

Sezione Stradale Tipo B-B
Scala 1:40

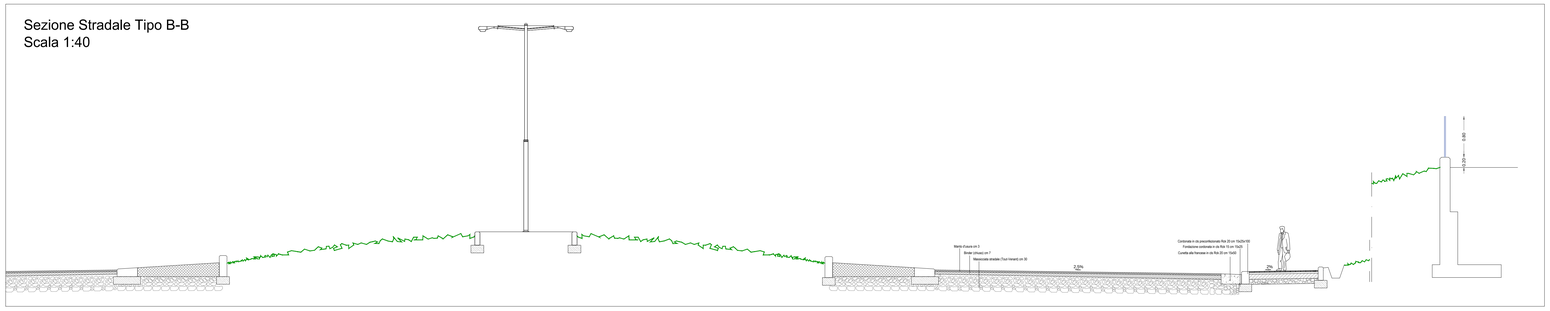

Profilo Longitudinale

Scala H 1/1000
Scala V 1/100

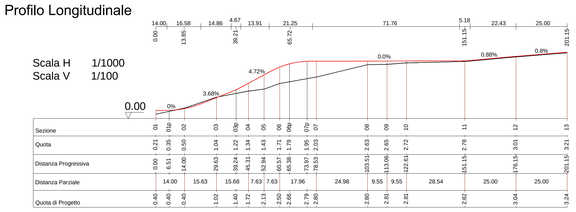

Sezione		01	02	03	03b	04	05	06	06b	07	08	09	10	11	12	13
Quota	0.00	0.21	0.35	0.50	1.04	1.22	1.34	1.43	1.71	1.79	1.95	2.03	2.65	2.72	3.01	3.21
Distanza Progressiva	0.00	6.51	14.40	29.63	39.24	45.21	52.04	60.57	65.38	73.97	78.53	103.13	113.06	122.61	176.15	201.15
Distanza Parziale	14.00	15.63	15.68	7.63	7.63	17.96	24.98	9.55	9.55	28.54	25.00	25.00				
Quota di Progetto	0.40	0.40	0.40	1.02	1.40	1.72	2.13	2.50	2.66	2.79	2.80	2.80	2.81	2.81	2.82	3.04	3.24

Particolare marciapiede

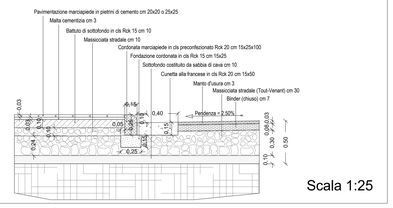

Scala 1:25

Particolare scivolo marciapiede

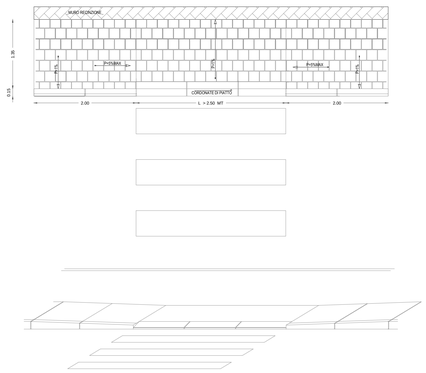

Tracciato Nuova Via Gobetti

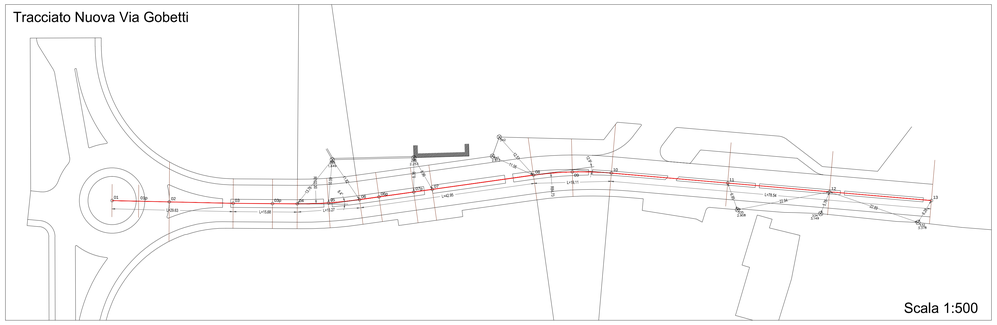

Scala 1:500

Sezioni trasversali

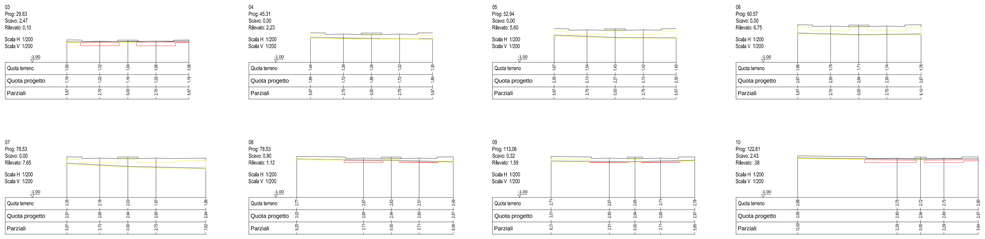

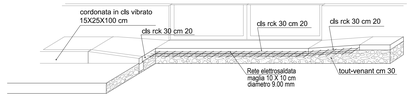

Scala 1:40

Particolare ingresso-uscita mezzi pesanti
Le operazioni di carico-scarico verranno sempre effettuate nelle prime ore del mattino. Le manovre dei mezzi di trasporto potranno quindi avere a disposizione tutta l'area parcheggio libera da autovetture

Scala 1:500

PLANIMETRIA GENERALE

Scala 1:500

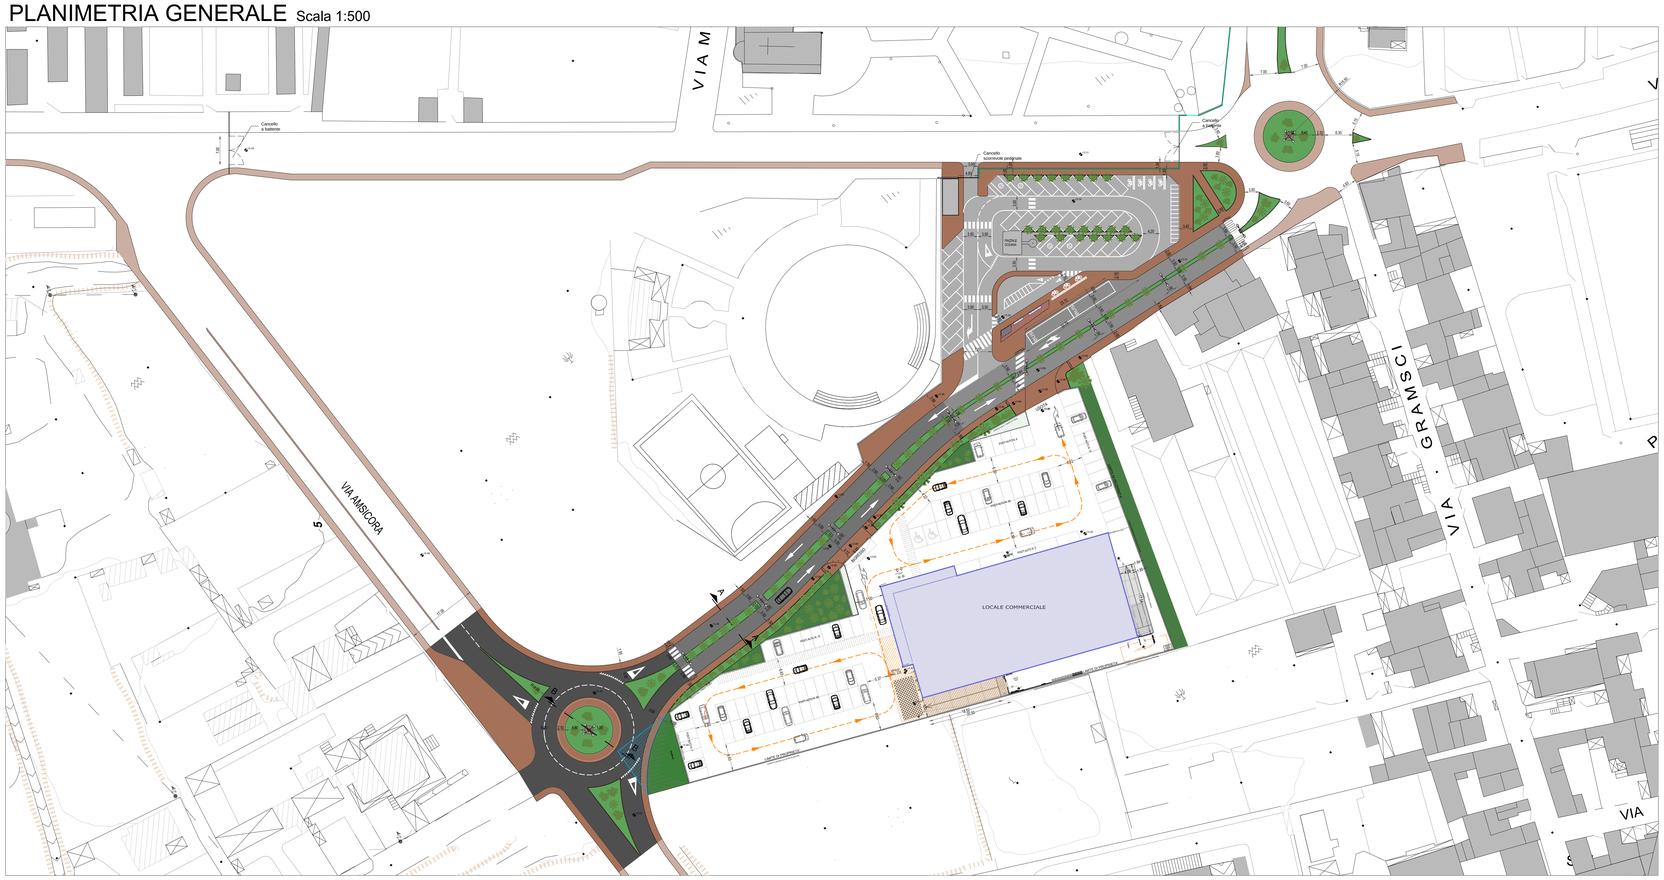
VIA AMSICORA
VIA GRAMSCI
VIA
LOCALE COMMERCIALE
PISTA CICLABILE
Canoniccio a batterna
Canoniccio isolamento pedonale
Canoniccio a battuta
PISCINA COMUNALE
ISOLA ECOLOGICA
PARCHEGGIO
PARCHEGGIO
PARCHEGGIO