


*LE QUOTE ALTIMETRICHE SONO RAPPRESENTATE CON UNA SCALA DI 10 VOLTE MAGGIORE RISPETTO ALLE DISTANZE

profilo A
scala 1:500

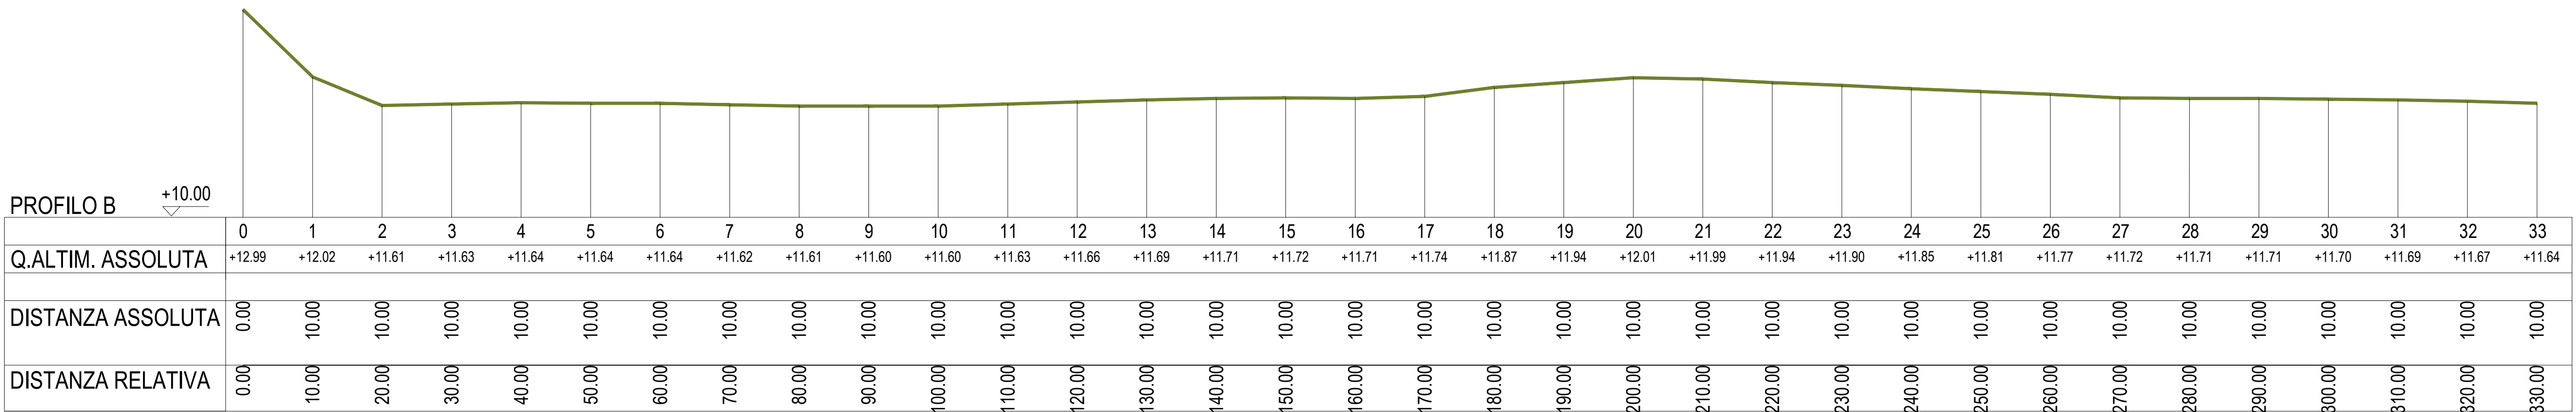

*LE QUOTE ALTIMETRICHE SONO RAPPRESENTATE CON UNA SCALA DI 10 VOLTE MAGGIORE RISPETTO ALLE DISTANZE

profilo B
scala 1:500

SOGGETTO ATTUATORE		FUTURO CONDUTTORE		allegato	
 GRUPPO GESAFIN via dell'Industria 7 00164 ROMA		 BRICOMAN ITALIA S.r.l. via Galvani/Rossini 24 20089 ROZZANO (MI)		SF03	
coordinamento progettuale		 ERMES CONSULTING - ARCH. IVANO ROMANINI			
progetto		 studio professionisti associati srl			
contributori specialistici		 ING. ANTONIO VINCIS			
		 DOTT. GEOL. FAUSTO ALESSANDRO PANI			
		 ING. GIAN LUCA CADEDDU			
		 ING. ANTONIO VINCIS			
		 DOTT. GEOL. FAUSTO ALESSANDRO PANI			
		 ING. GIAN LUCA CADEDDU			
Provincia di Cagliari Comune di Assemini PIANO ATTUATIVO in zona D2.5B finalizzato alla realizzazione di un insediamento commerciale in località Truncu Is Follas					
ELABORATO					
PROFILI ALTIMETRICI DELLO STATO DI FATTO					
NOME FILE		LAYOUT		SCALA	
ac65_PA_SF_02-03_00.dwg		sf_03		1:500	
ID. PROG.	CODICE ELABORATO				
AC65	P A S F 0 3 0 0				
5					
4					
3					
2					
1					
0					
EMISSIONE		25/09/2016		P.A. - R.P. - R.F.	
DESCRIZIONE		DATA		REDAITTO VERIFICATO APPROVATO	
RIPRODUZIONE VIETATA A TERMINE DI LEGGE SENZA PREVENTIVA AUTORIZZAZIONE					