



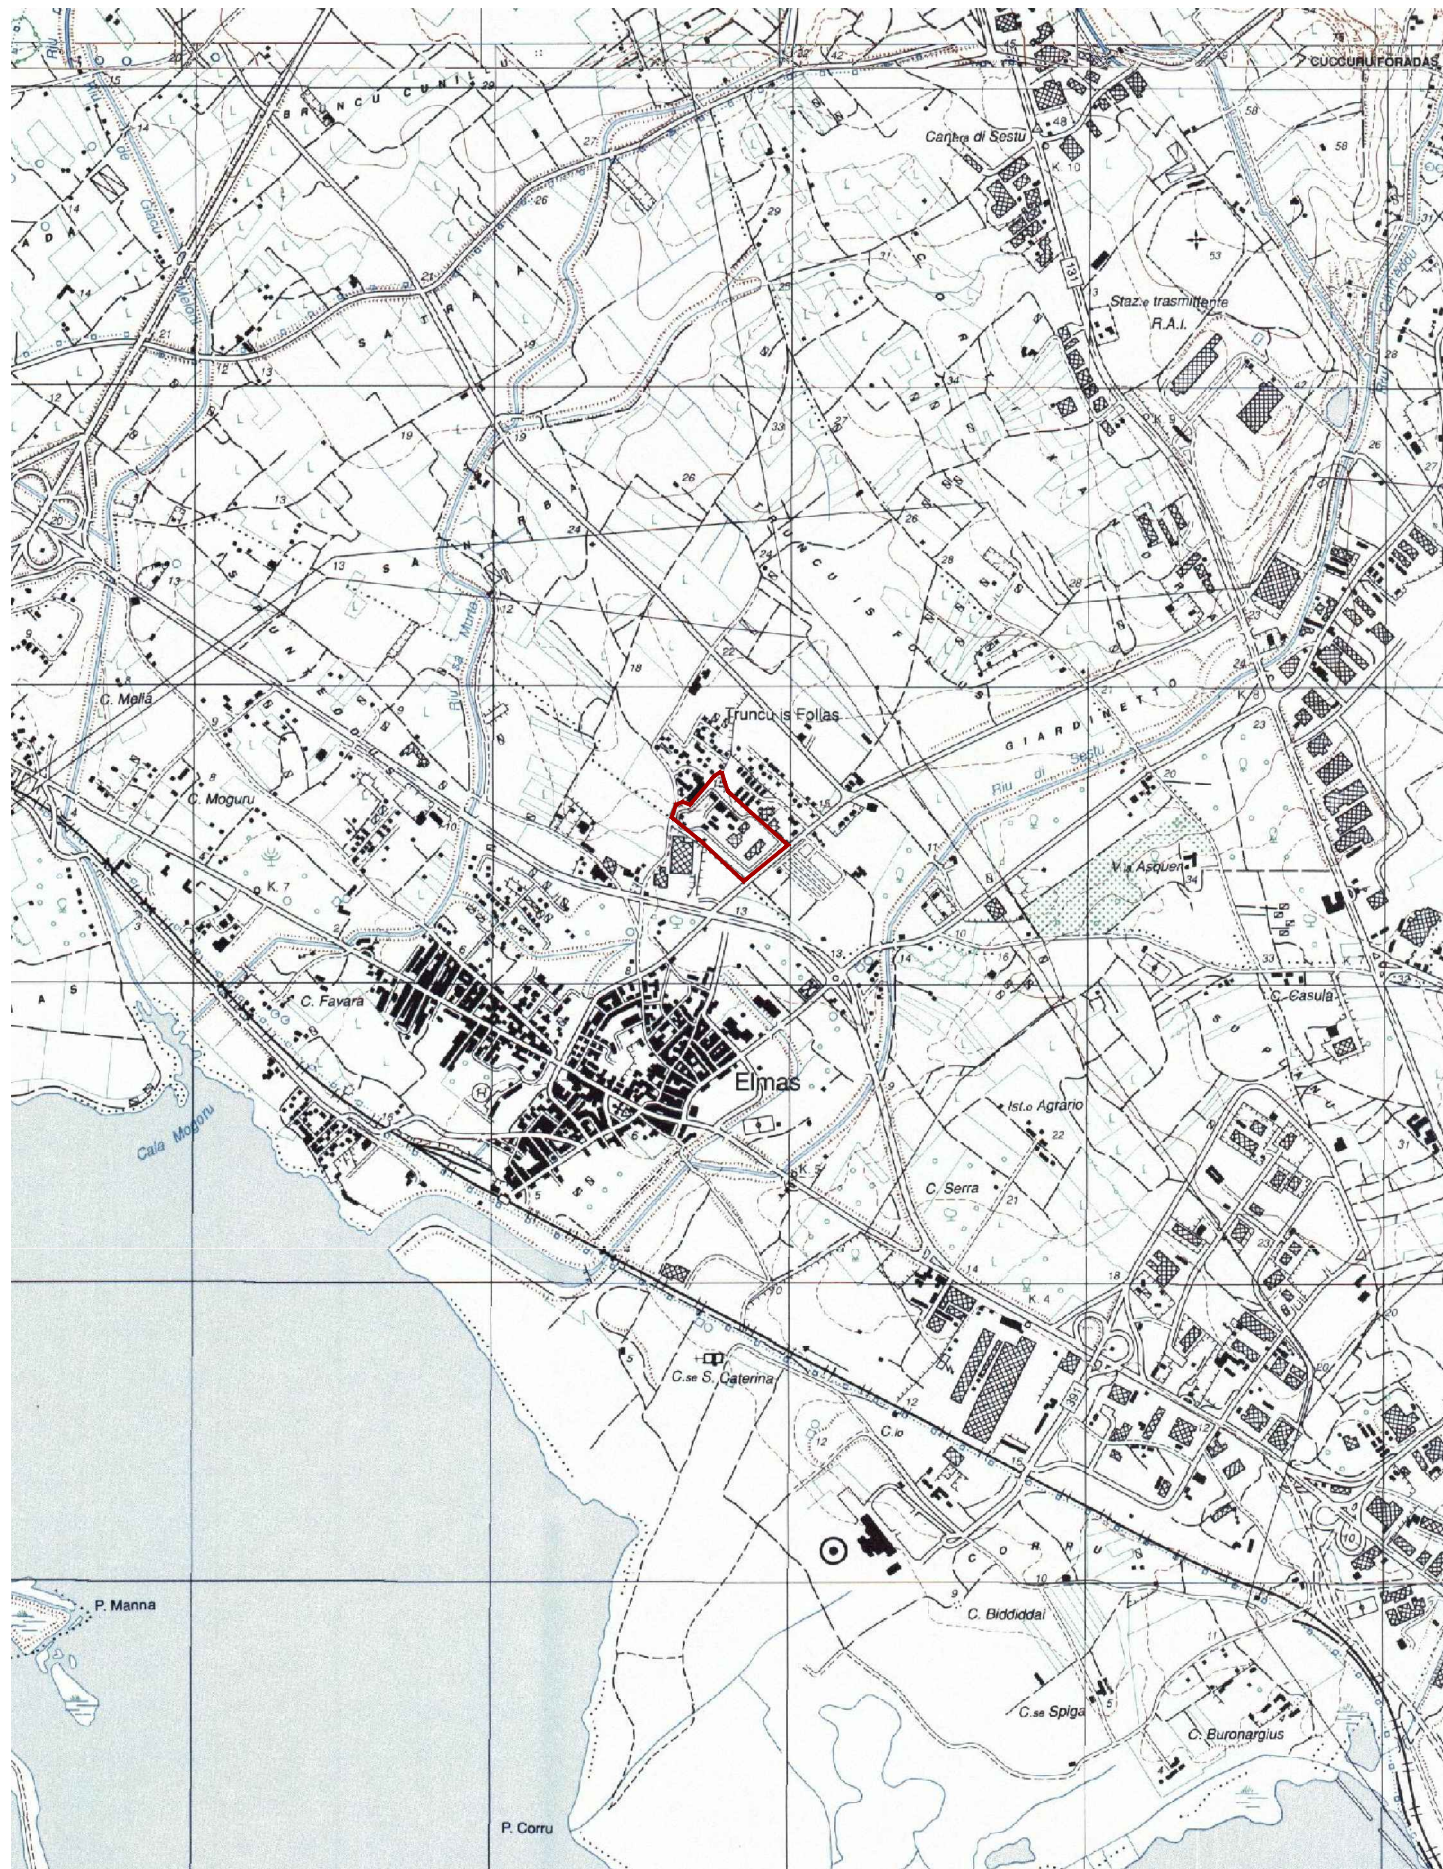

carta IGM - scala 1 : 25000

area di progetto

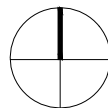

SOGGETTO ATTUATORE

GESAFIN IMMOBILIARE s.p.a.
GRUPPO GESAFIN
via dell'Antartide 7
00144 ROMA

FUTURO CONDUTTORE

BRICOMAN
PIU' PROFESSIONALE, MENO CARO
BRICOMAN ITALIA S.r.l.
via Guglielmo Marconi 24
20089 ROZZANO (MI)

allegato

IN01

coordinamento progettuale

ERMES CONSULTING - ARCH. IVANO ROMANINI

progetto



studio professionisti associati srl

piazza Garibaldi 4
09127 Cagliari
Italia

tel +39 070 655 732
fax +39 070 655 732
CF | PI 03076170921

studio@spacagliari.it
spacagliari@pec.it
www.spacagliari.it

contributi specialistici

Systematica MLAB
Mobility thinkLAB

[aspetti viabilistici]

ING. ANTONIO VINCIS

[aspetti viabilistici]

DOTT. GEOL. FAUSTO ALESSANDRO PANI

[bonifiche e aspetti geologici]

ING. GIAN LUCA CAEDDU

[acustica]



Provincia di Cagliari | Comune di Assemini
PIANO ATTUATIVO in zona D2.5B finalizzato alla realizzazione di un
insediamento commerciale in località Truncu Is Follas

ELABORATO INQUADRAMENTO SU CARTOGRAFIA I.G.M.

NOME FILE ac65_PA_IN_01_02_IGM-CTR.dwg LAYOUT in01

SCALA

ID. PROG. AC65 CODICE ELABORATO

P A I N O 1 0 0

1:25000

5										
4										
3										
2										
1										
0	EMISSIONE	25/11/2016	P.A.	P.A. - M.P.	M.F.					
REV.	DESCRIZIONE	DATA	REDATTO	VERIFICATO	APPROVATO					

RIPRODUZIONE VIETATA A TERMINE DI LEGGE SENZA PREVENTIVA AUTORIZZAZIONE