



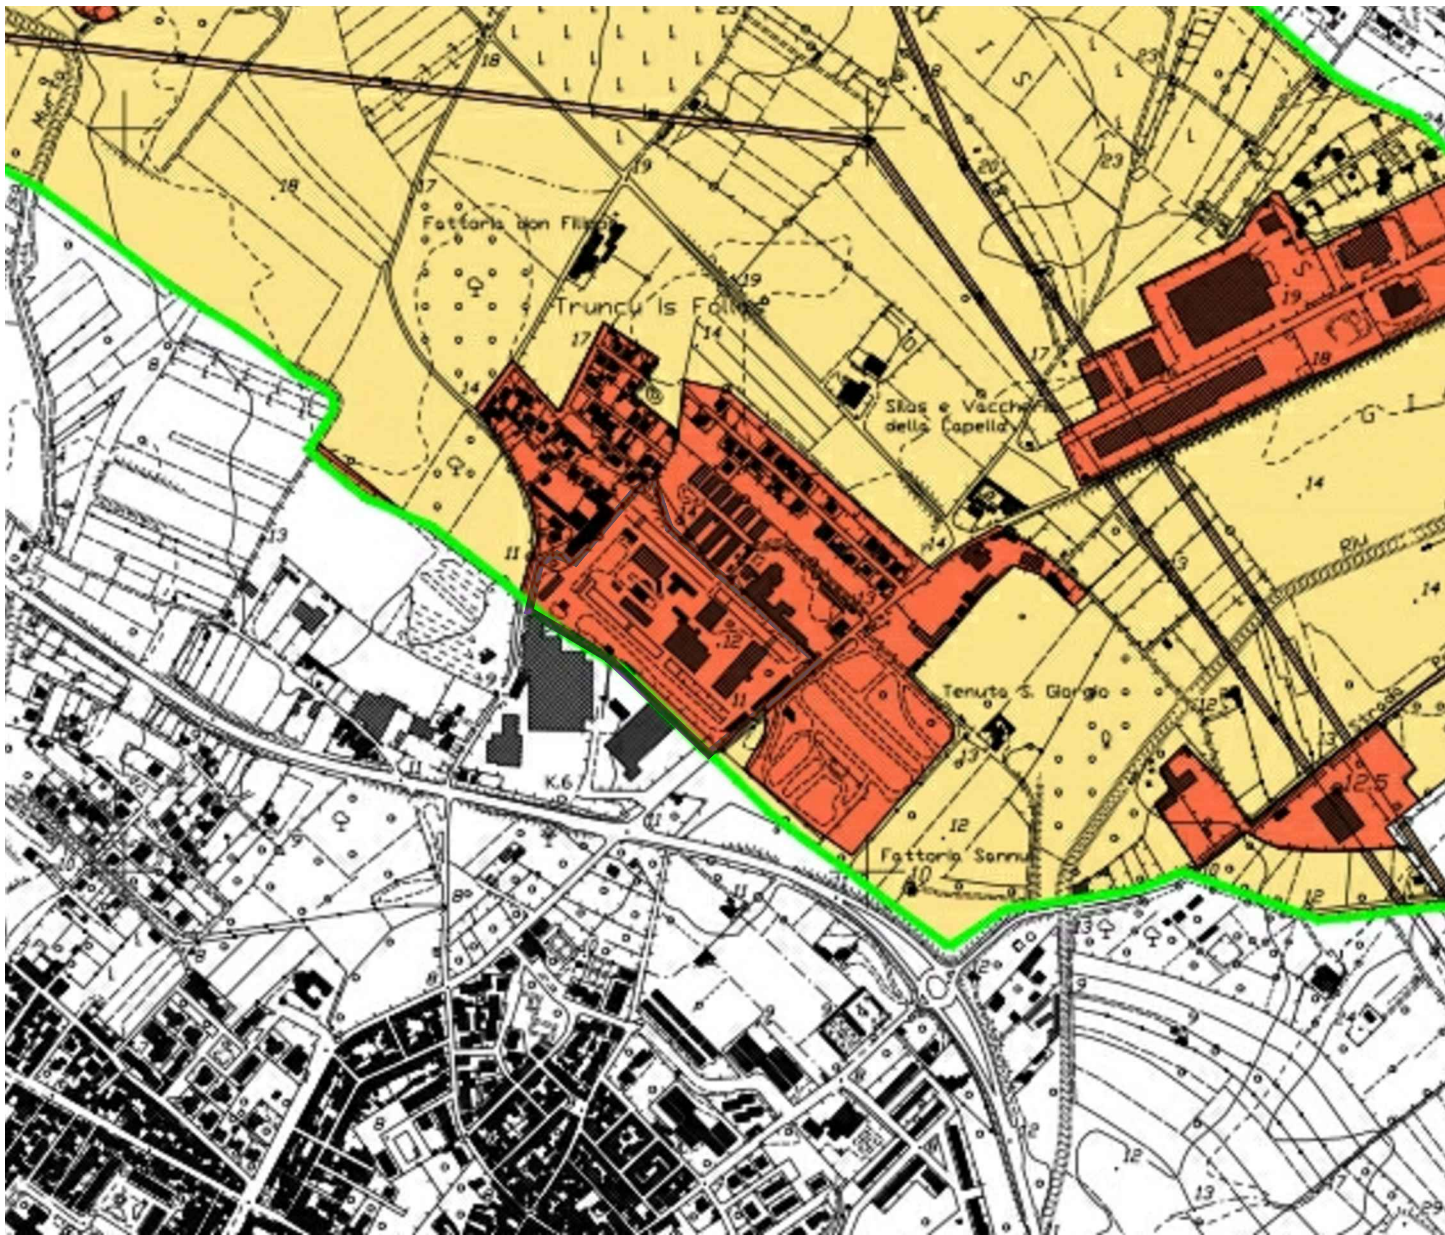

- Centri urbani ed aree urbanizzate con continuità (densità abitativa superiore al 20% della superficie fondiaria); nuclei rurali minori di particolare pregio; zone di completamento; zone di espansione; grandi insediamenti industriali e commerciali; servizi pubblici prevalentemente con fabbricati di rilevante interesse sociale; infrastrutture pubbliche (infrastrutture viarie principali strategiche); discariche speciali o tossico nocive; zone alberghiere; zone campeggi e villaggi turistici; beni architettonici, storici e artistici.
- Nuclei urbani non densamente popolati; infrastrutture pubbliche (strade statali, provinciali e comunali strategiche, ferrovie (linee), oleodotti, elettrodotti, acquedotti); aree sedi di significative attività produttive (insediamenti artigianali, industriali, commerciali minori); zone per impianti tecnologici e discariche RSU o inerti; zone a cava.
- Aree con limitata presenza di persone; aree extraurbane, poco abitate; edifici sparsi. Zona agricola generica (con possibilità di edificazione); zona di protezione ambientale, rispetto, verde privato; parchi, verde pubblico non edificato; infrastrutture secondarie.
- Aree libere da insediamenti e aree produttive; zona boschiva; zona agricola non edificabile; demanio pubblico non edificato ed edificabile.

piano di assetto idrogeologico - carta degli elementi a rischio
scala 1 : 10000

area di progetto

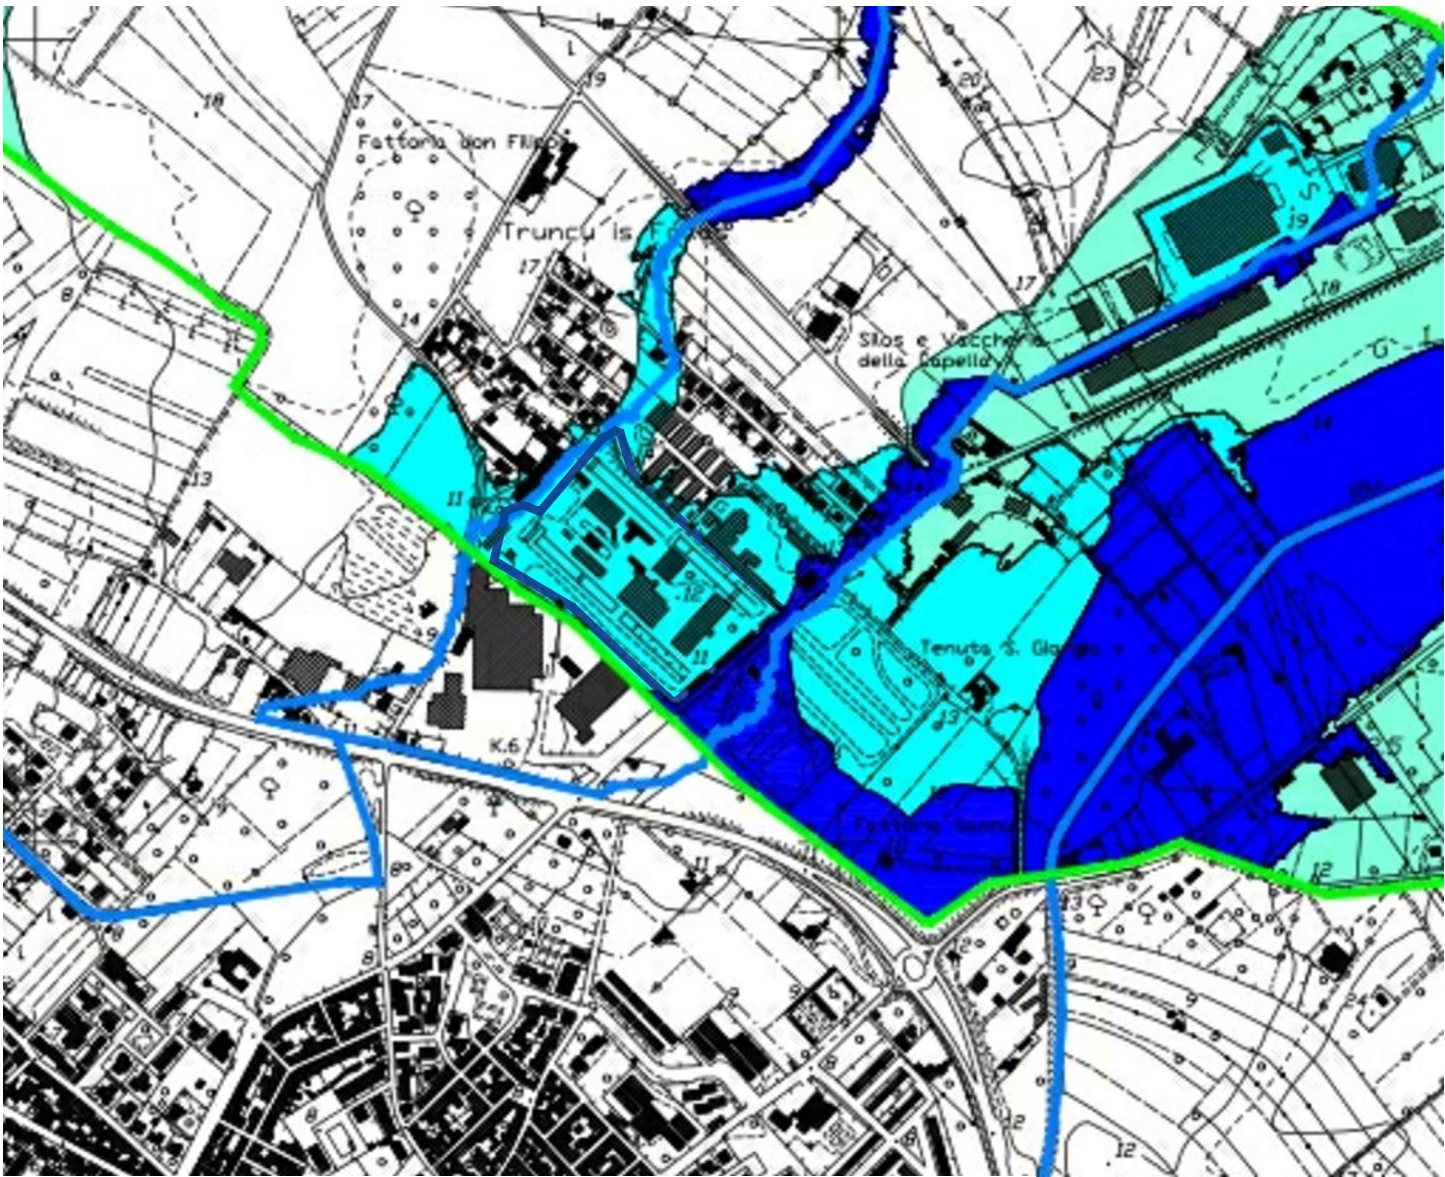

- H4 Aree inondabili da piene con portate di colmo caratterizzate da tempi di ritorno di 50 anni
- H3 Aree inondabili da piene con portate di colmo caratterizzate da tempi di ritorno di 100 anni
- H2 Aree inondabili da piene con portate di colmo caratterizzate da tempi di ritorno di 200 anni
- H1 Aree inondabili da piene con portate di colmo caratterizzate da tempi di ritorno di 500 anni

piano di assetto idrogeologico - carta delle aree inondabili
scala 1 : 10000

area di progetto

SOGGETTO ATTUATORE		FUTURO CONDUTTORE		allegato	
 GRUPPO GESAFIN via dell'Antartide 7 00144 ROMA		 BRICOMAN ITALIA S.r.l. via Guglielmo Marconi 24 20089 ROZZANO (MI)		IN04	
coordinamento progettuale		ERMES CONSULTING s.r.l. Via Torshio, 6 - 23010 CADEO (PG) P.I./C.F.: 01247280338 L'Amministratore Unico (Arch. Ivano Romanini)			
ERMES CONSULTING - ARCH. IVANO ROMANINI					
progetto		spa			
studio professionisti associati srl		piazza Garibaldi 4 09127 Cagliari Italia		tel +39 070 655 732 fax +39 070 655 732 CF PT 03076170921 studio@spacagliari.it spacagliari@pec.it www.spacagliari.it	
contributi specialistici		Systematica MLAB		[aspetti viabilistici]	
ING. ANTONIO VINCIS		[aspetti viabilistici]		[aspetti viabilistici]	
DOTT. GEOL. FAUSTO ALESSANDRO PANI		[bonifiche e aspetti geologici]		[bonifiche e aspetti geologici]	
ING. GIAN LUCA CADEDDU		[acustica]		[acustica]	
Provincia di Cagliari Comune di Assemmini PIANO ATTUATIVO in zona D2.5B finalizzato alla realizzazione di un insediamento commerciale in località Truncu Is Follas					
ELABORATO INQUADRAMENTO NEL PIANO DI ASSETTO IDROGEOLOGICO					
NOME FILE ac65_PA_IN_04_PA1.dwg		LAYOUT i4 pai		SCALA 1:10000	
ID. PROG.	AC65	CODICE ELABORATO	P A I N O 4 0 0		
5					
4					
3					
2					
1					
0	EMISSIONE	28/11/2016	P.A.	P.A. - M.P.	M.F.
REV.	DESCRIZIONE	DATA	REDATTO	VERIFICATO	APPROVATO
RIPRODUZIONE VIETATA A TERMINE DI LEGGE SENZA PREVENTIVA AUTORIZZAZIONE					