


SUPERFICIE COMPLESSIVA DEL LOTTO DI INTERVENTO		57.630 mq
di cui:		
SUPERFICIE LOTTI PRIVATI		46.020 mq
SUPERFICIE COMPLESSIVA CESSIONI		11.610 mq
di cui:		
SUPERFICIE VIABILIA' PUBBLICA		5.815 mq
VERDE		5.795 mq

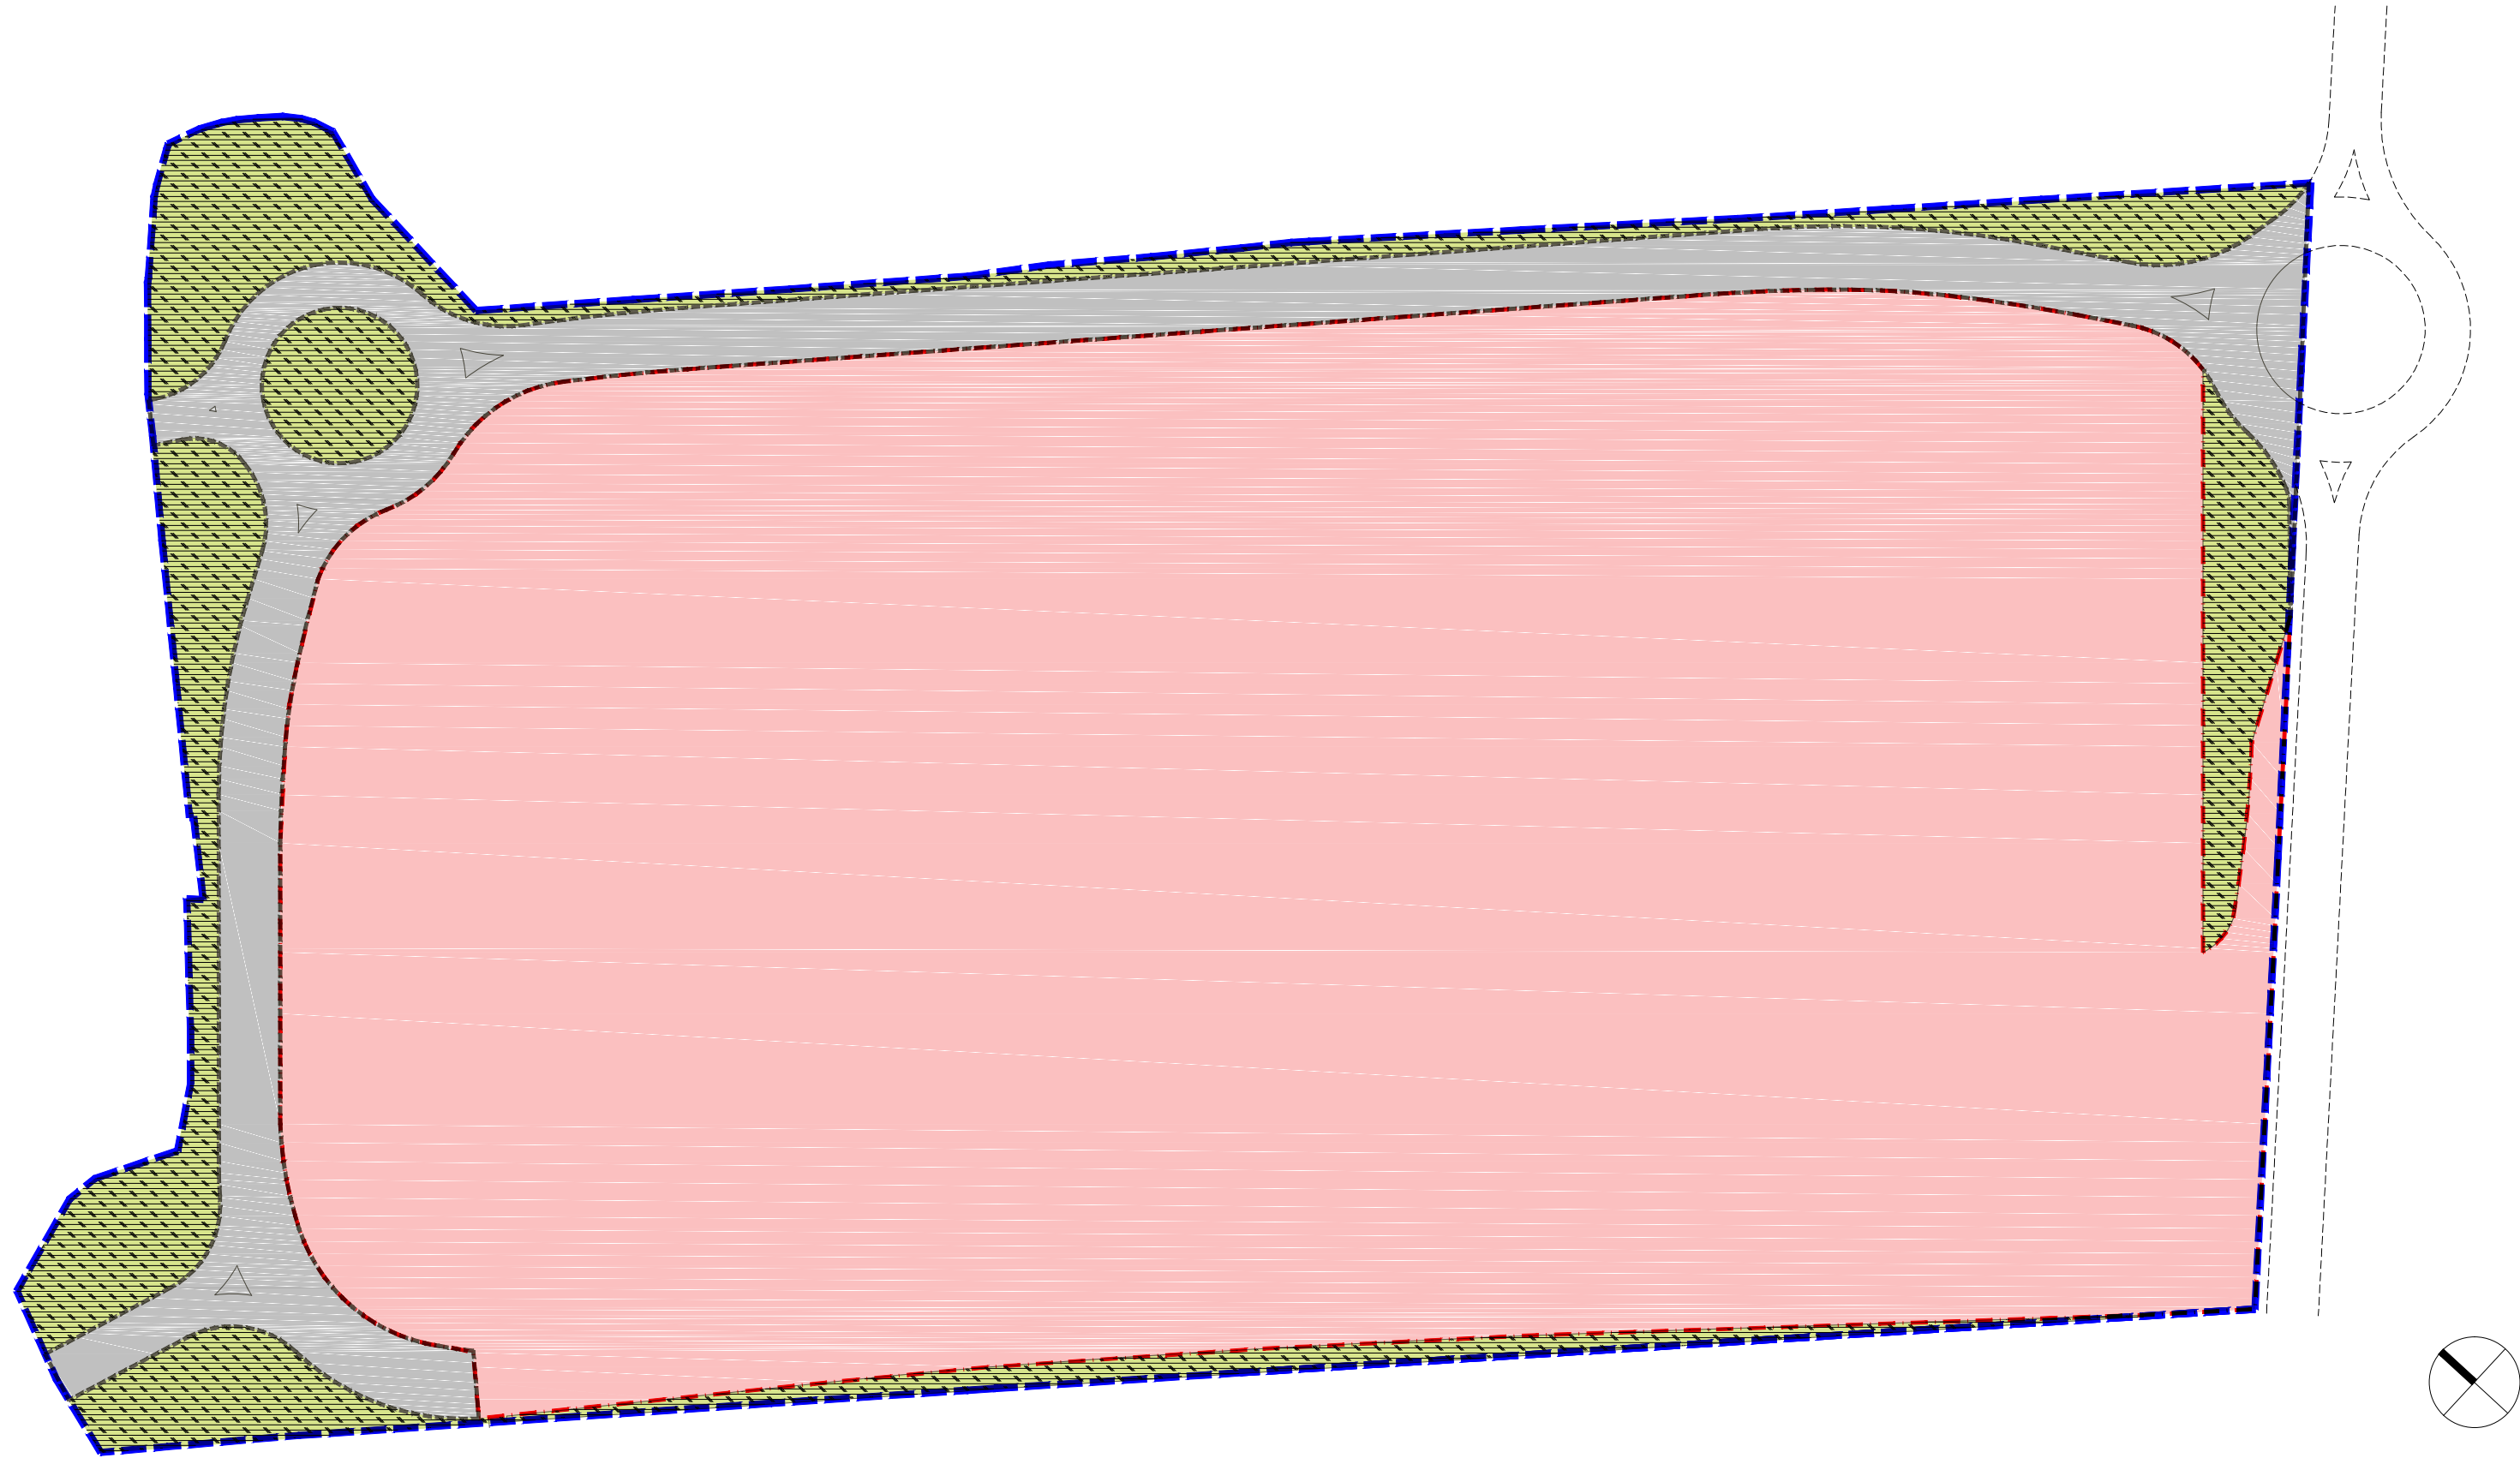

SOGGETTO ATTUATORE		FUTURO CONDUTTORE		allegato	
 GRUPPO GESAFIN via dell'Antartide 7 00144 ROMA		 BRICOMAN ITALIA S.r.l. via Guglielmo Marconi 24 20089 ROZZANO (MI)		SP01B	
coordinamento progettuale		ERMES CONSULTING s.r.l. Via Torchio, 6 - 29010 CADEO (PC) P.I. / C.F.: 01241260338 L'Amministratore Unico (Arch. Ivano Romanini)			
progetto		 studio professionisti associati srl piazza Garibaldi 4 09127 Cagliari Italia tel +39 070 655 732 fax +39 070 655 732 CF PI 03076170921 studio@spacagliari.it spacagliari@pec.it www.spacagliari.it			
contributi specialistici		 ING. ANTONIO VINCIS DOTT. GEOL. FAUSTO ALESSANDRO PANI ING. GIAN LUCA CADEDDU [aspetti viabilistici] [aspetti viabilistici] [bonifiche e aspetti geologici] [acustica]			
Provincia di Cagliari Comune di Assemini PIANO ATTUATIVO in zona D2.5B finalizzato alla realizzazione di un insediamento commerciale in località Truncu Is Follas					
ELABORATO CESSIONI					
NOME FILE		ac65_PA_SP_01_zonizzazione e cessioni.dwg		LAYOUT	sp01b_cessioni
ID. PROG.		AC65		CODICE ELABORATO	
				P A S P O 1 B O	
5					
4					
3					
2					
1					
0		EMISSIONE		25/11/2016	
REV.		DESCRIZIONE		DATA	
				P.A. - M.P.	
				VERIFICATO	
				APPROVATO	