PIANO COPERTURA
SCALA 1:200

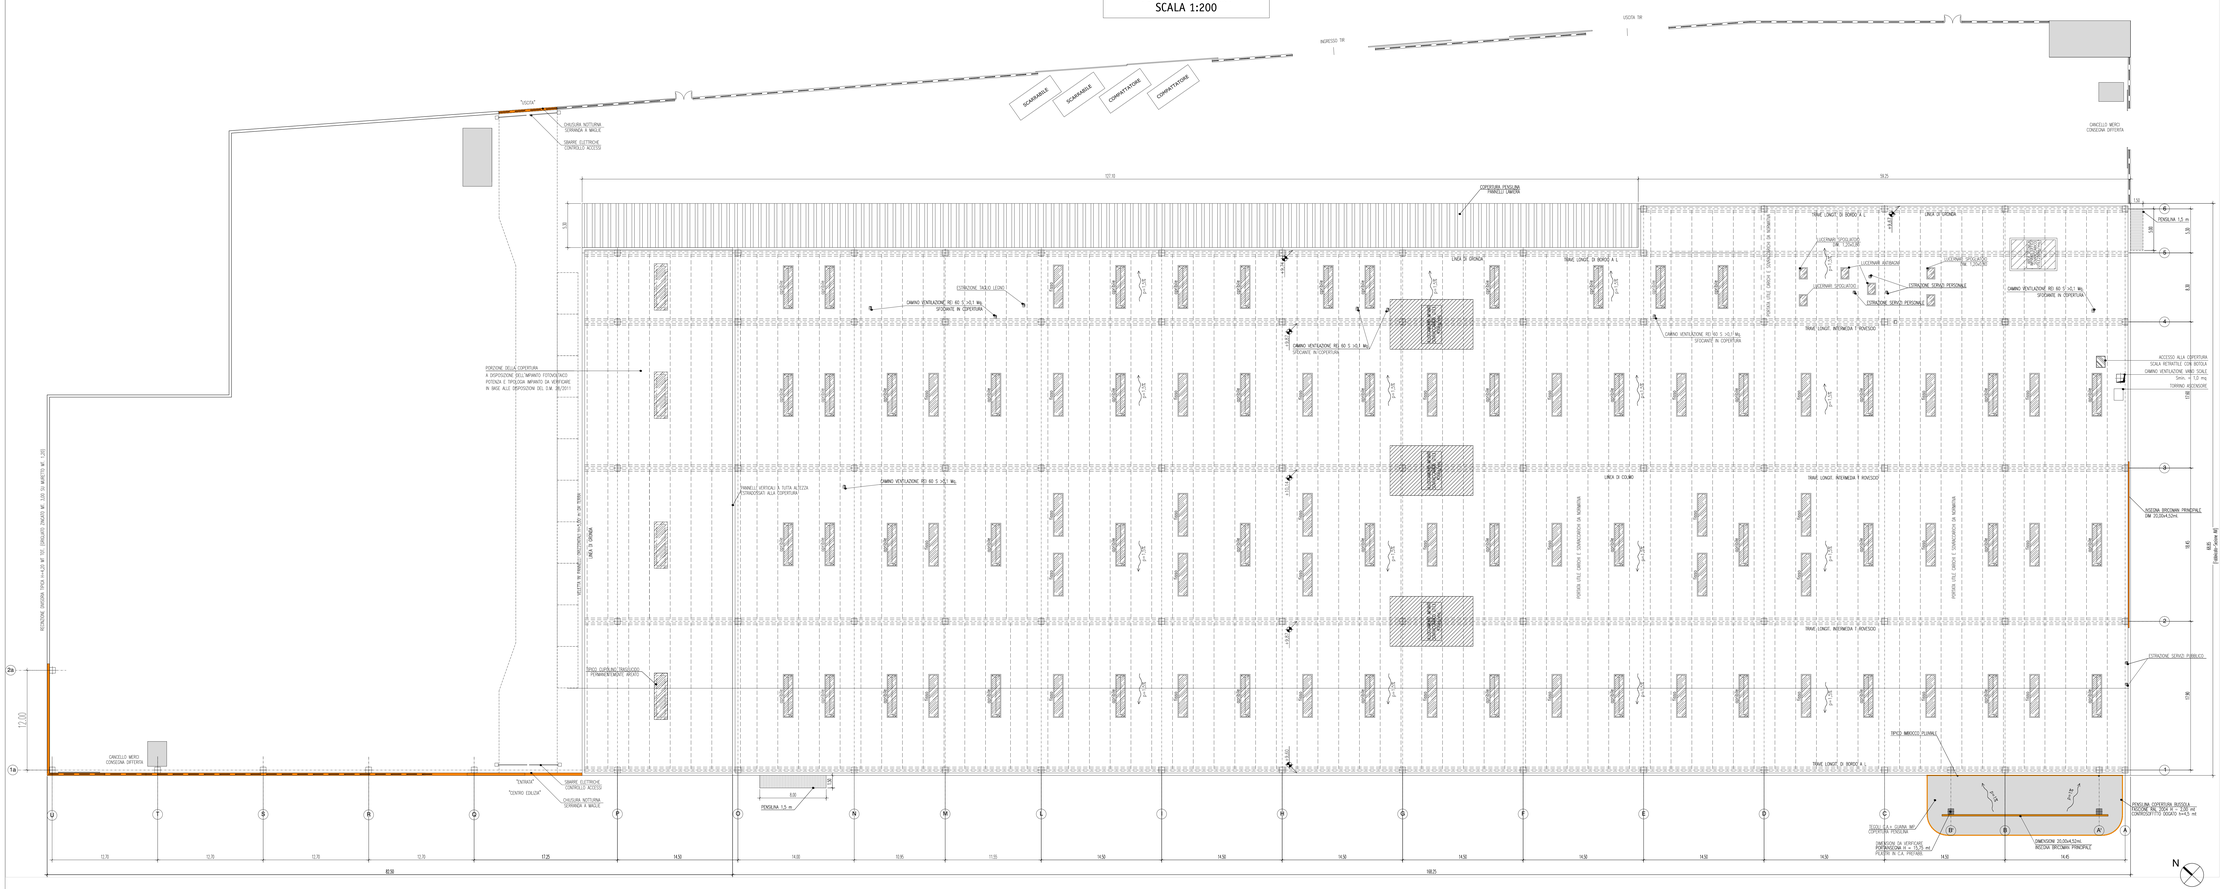
SCARICABILE
SCARICABILE
COPERTATURE
COPERTATURE
INGRESSO TIR
USCITA TIR
"USCITA"
CHIUSURA NOTTURNA SCORRIMA A MAGLIE
SBARRE ELETTRONICHE CONTROLLO ACCESSO
CANCELLO MERCI CONCESSIONA CAPTIVERA
COPERTURA VENTILATA PANNELLI LAMIERA
TRAVE LONGIT. DI BORDO A 1
LINEA DI GRONDA
LUCERNARI VENTILAZIONE
LUCERNARI ILLUMINAZIONE
LUCERNARI SPECULARIZZ.
ESTRAZIONE SERVIZI PERSONALE
CAMINO VENTILAZIONE RD 60 S =0.1 MQ. SFIOANTE IN COPERTURA
ESTRAZIONE TAGLIO LEGNO
TRAVE LONGIT. INTERMEDIA 1 RENESCO
PORZIONE DELLA COPERTURA A DISPOSIZIONE DELL'IMPIANTO FOTOVOLTAICO POTENZA E TIPOLOGIA IMPIANTO DA VERIFICARE IN SEDE ALLE DISPOSIZIONI DEL D.M. 28/2011
ACCESSO ALLA COPERTURA SCALA RETRATTILE CON BOTOLA CAMINO VENTILAZIONE VMBC SCALE Smin. = 1.12 mq
TAMPONAMENTO PERIMETRALE
PARETE DIVISORIA TRA UNITÀ IMMOBILIARI DI SUPERFICIE INFERIORE A 500 MQ