


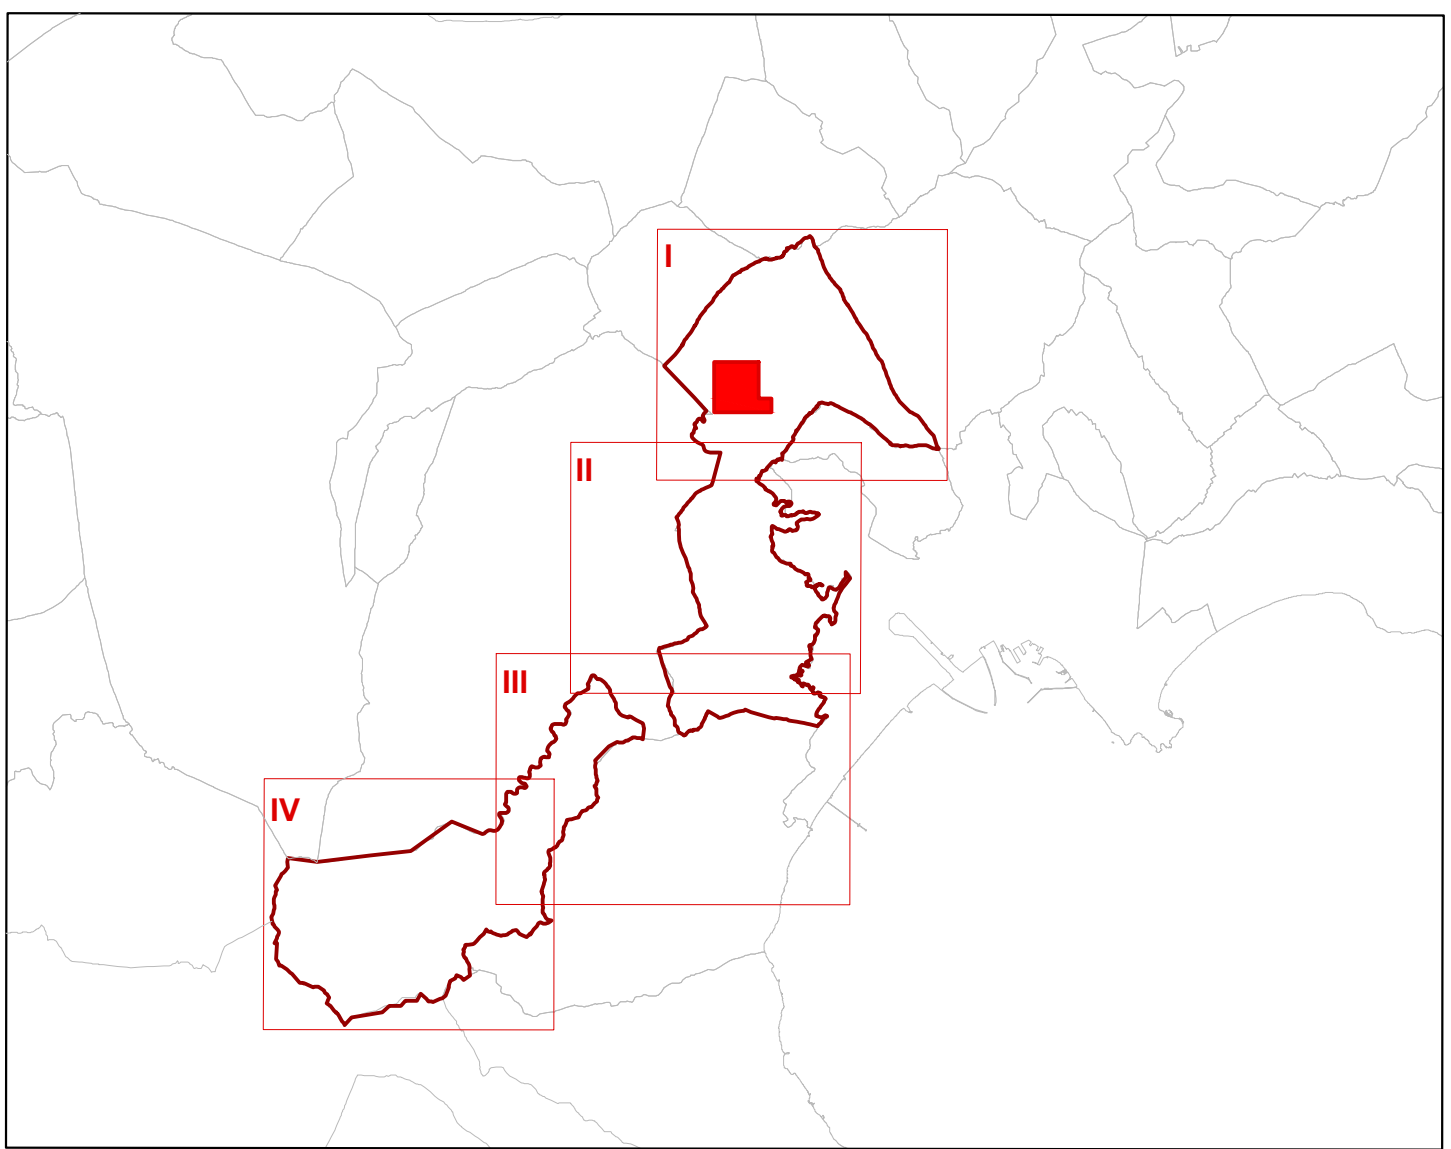

Aree S - Aree per servizi pubblici

- S1 - Aree per l'istruzione
- S2 - Aree per attrezzature di interesse comune
- S3 - Aree per spazi pubblici attrezzati a parco e per il gioco e lo sport
- S4 - Aree per parcheggi pubblici
- S8pr - Standard pregressi

Ambiti di pianificazione integrata e riqualificazione urbana

Ambito di trasformazione urbana

Disciplina di Attuazione

PRU

- 1 - Piri Piri
2 - Truncu is Follas

PP

 Piano Particolareggiato della via Cagliari

DEED

 **Piano per l'Edilizia Economico Popolare**

- 1 - Cuccuru Maccior
2 - Sa Costera A
3 - Sa Costera B
4 - Santa Lucia

Ambiti F

- ☐ Ambito RU 1
☒ Ambito RU 2
☐ Ambito RU 3
☐ Ambito RU 4

TAV. 1-(rif. tav 4 situazione vigente)

Stralcio disciplina Urbanistica P.U.C. vigente - Ante Variante

Elaborato valido limitatamente alla zona interessata dalla presente variante

**Comune di Assemini**

Variante n. 3 al Piano Urbanistico Comunale finalizzata alla eliminazione della Zona

"Piano Particolareggiato della Via Cagliari" modificata in Zona "B" - Sottozona "B4"

Sindaco
Ing. Mario Puddu

**Assessore alle Politiche per il Territorio
e la Sostenibilità Ambientale
Ing. Gianluca Mandas**

**Responsabile servizio
pianificazione territoriale
Geom. Carlo Barletta**

Progettista

UFFICIO DEL PIANO
Geom. Carlo Barletta
Geom. Maria Pia Mostallino
Geom. Efisio Mattana
Sig.ra Barbara Ghiani
Sig. Giampaolo Sanna

EL PIANO
Ing. Paolo Mulargia
Geom. Antonio Setzu
Sig.ra Maria Assunta Scalas
Sig.ra Ignazia Stara
con la collaborazione di
Ing. Cristina Floris

febbraio 2018

Scala 1:2.000