STUDIO
INGEGNERE MAURIZIO PIANA
Via A. Cavi n° 16 - 09128 Cagliari
tel. 070 491065 - fax 070 6850485
E-mail: maurizio.piana@tiscali.it

SCALA	TAVOLA
1:10000	1
DATA	

prot. 25609 DOL 15/10/2015

COMUNE DI ASSEMINI

(Provincia di Cagliari)

PROGETTO PRELIMINARE

RETE VIARIA IN LOCALITA'
"PIRI-PIRI "/ "SANTA LUCIA"

INQUADRAMENTO TERRITORIALE

- Finanziamento R.A.S. Ass. LL.PP. Det. D.G. n° 75/2 del 04/03/1999
- Del. G.C. n° 17 del 01/03/2010
- Responsabile del procedimento: Ing. Alessandro Bocchini

Rif.: 0100/14

IL PROGETTISTA
ORDINE INGEGNERI PROVINCIA CAGLIARI
N. 2358
Dott. ing. MAURIZIO PIANA
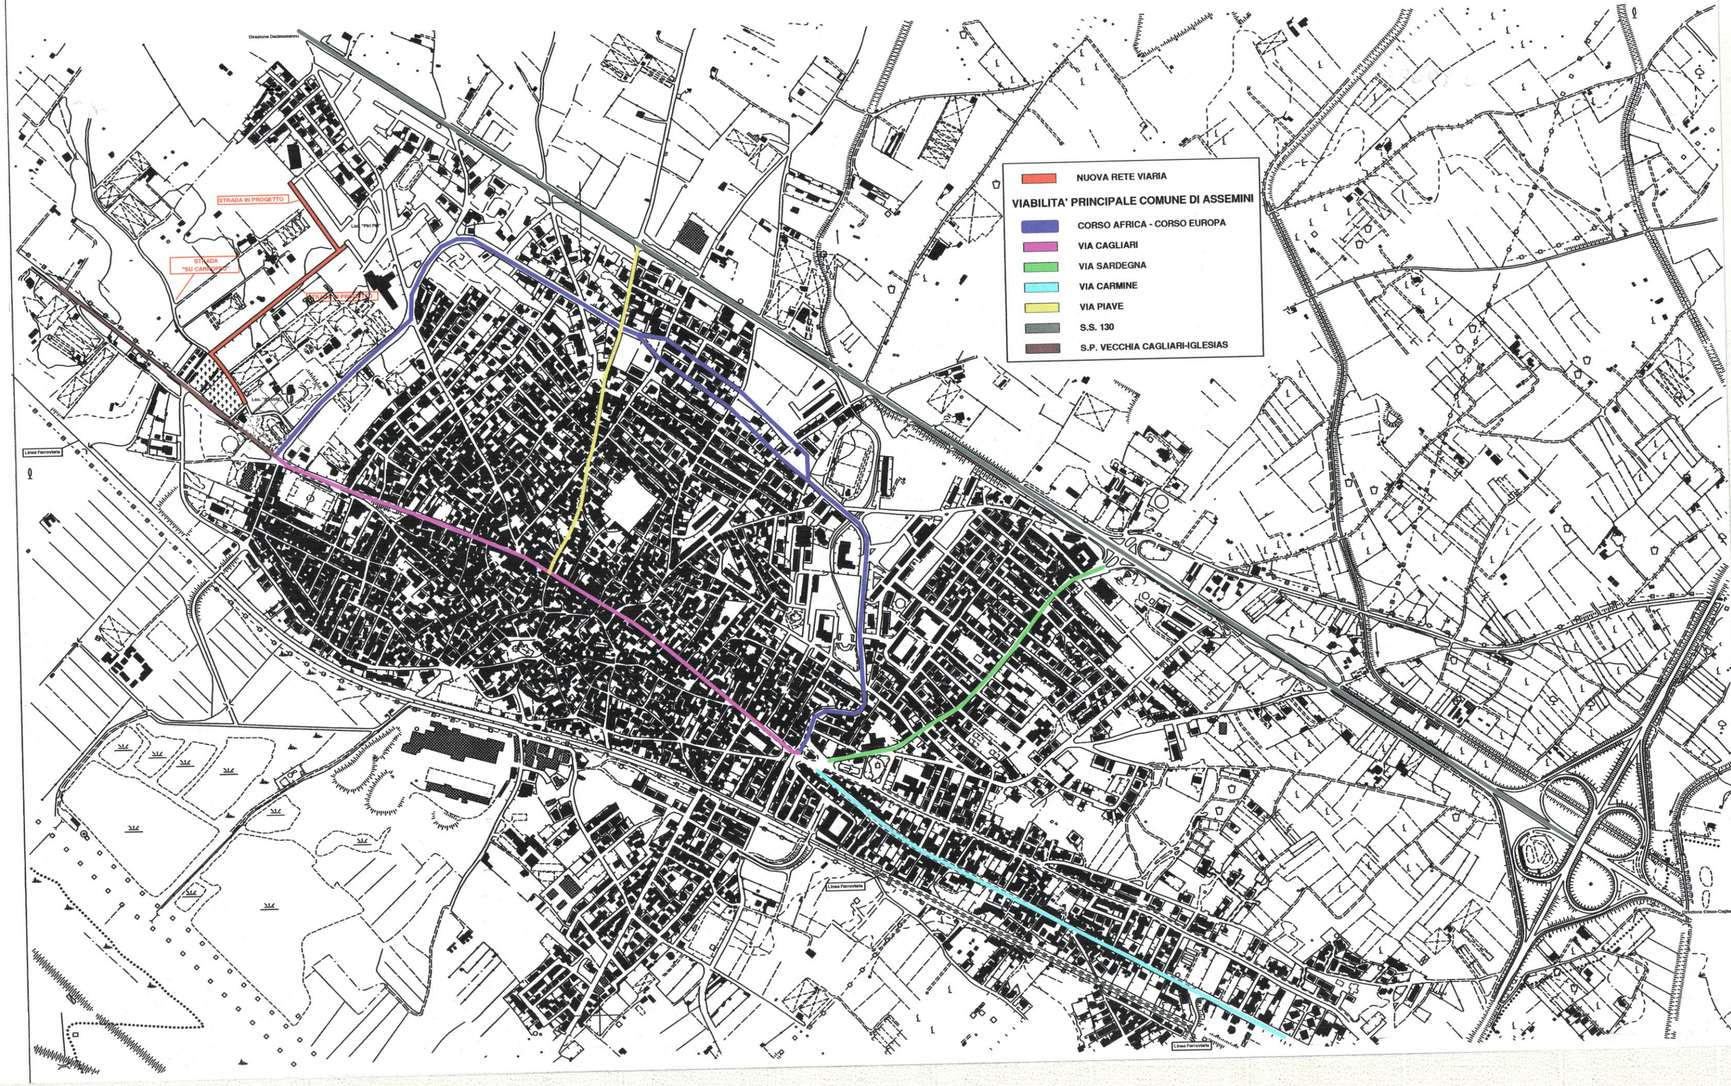
INQUADRAMENTO TERRITORIALE
scala 1:10000