


prot. 25609 DEL 15/10/2015

COMUNE DI ASSEMINI

(Provincia di Cagliari)

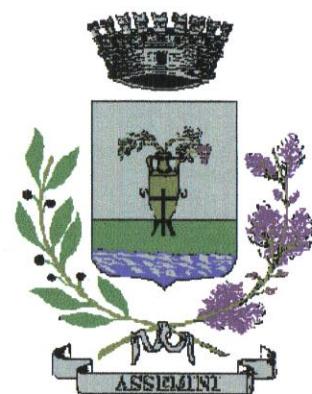

PROGETTO PRELIMINARE

RETE VIARIA IN LOCALITA'
"PIRI-PIRI" / "SANTA LUCIA"


SEZIONI TIPO STRADALI

- Finanziamento R.A.S. Ass. LL.PP.
Def. D.G. n° 75/2 del 04/03/1999
- Del. G.C. n° 17 del 01/03/2010
- Responsabile del procedimento:
Ing. Alessandro Bocchini


Rif.: 0100/14




PIANTA TIPO (TRONCO A-B)

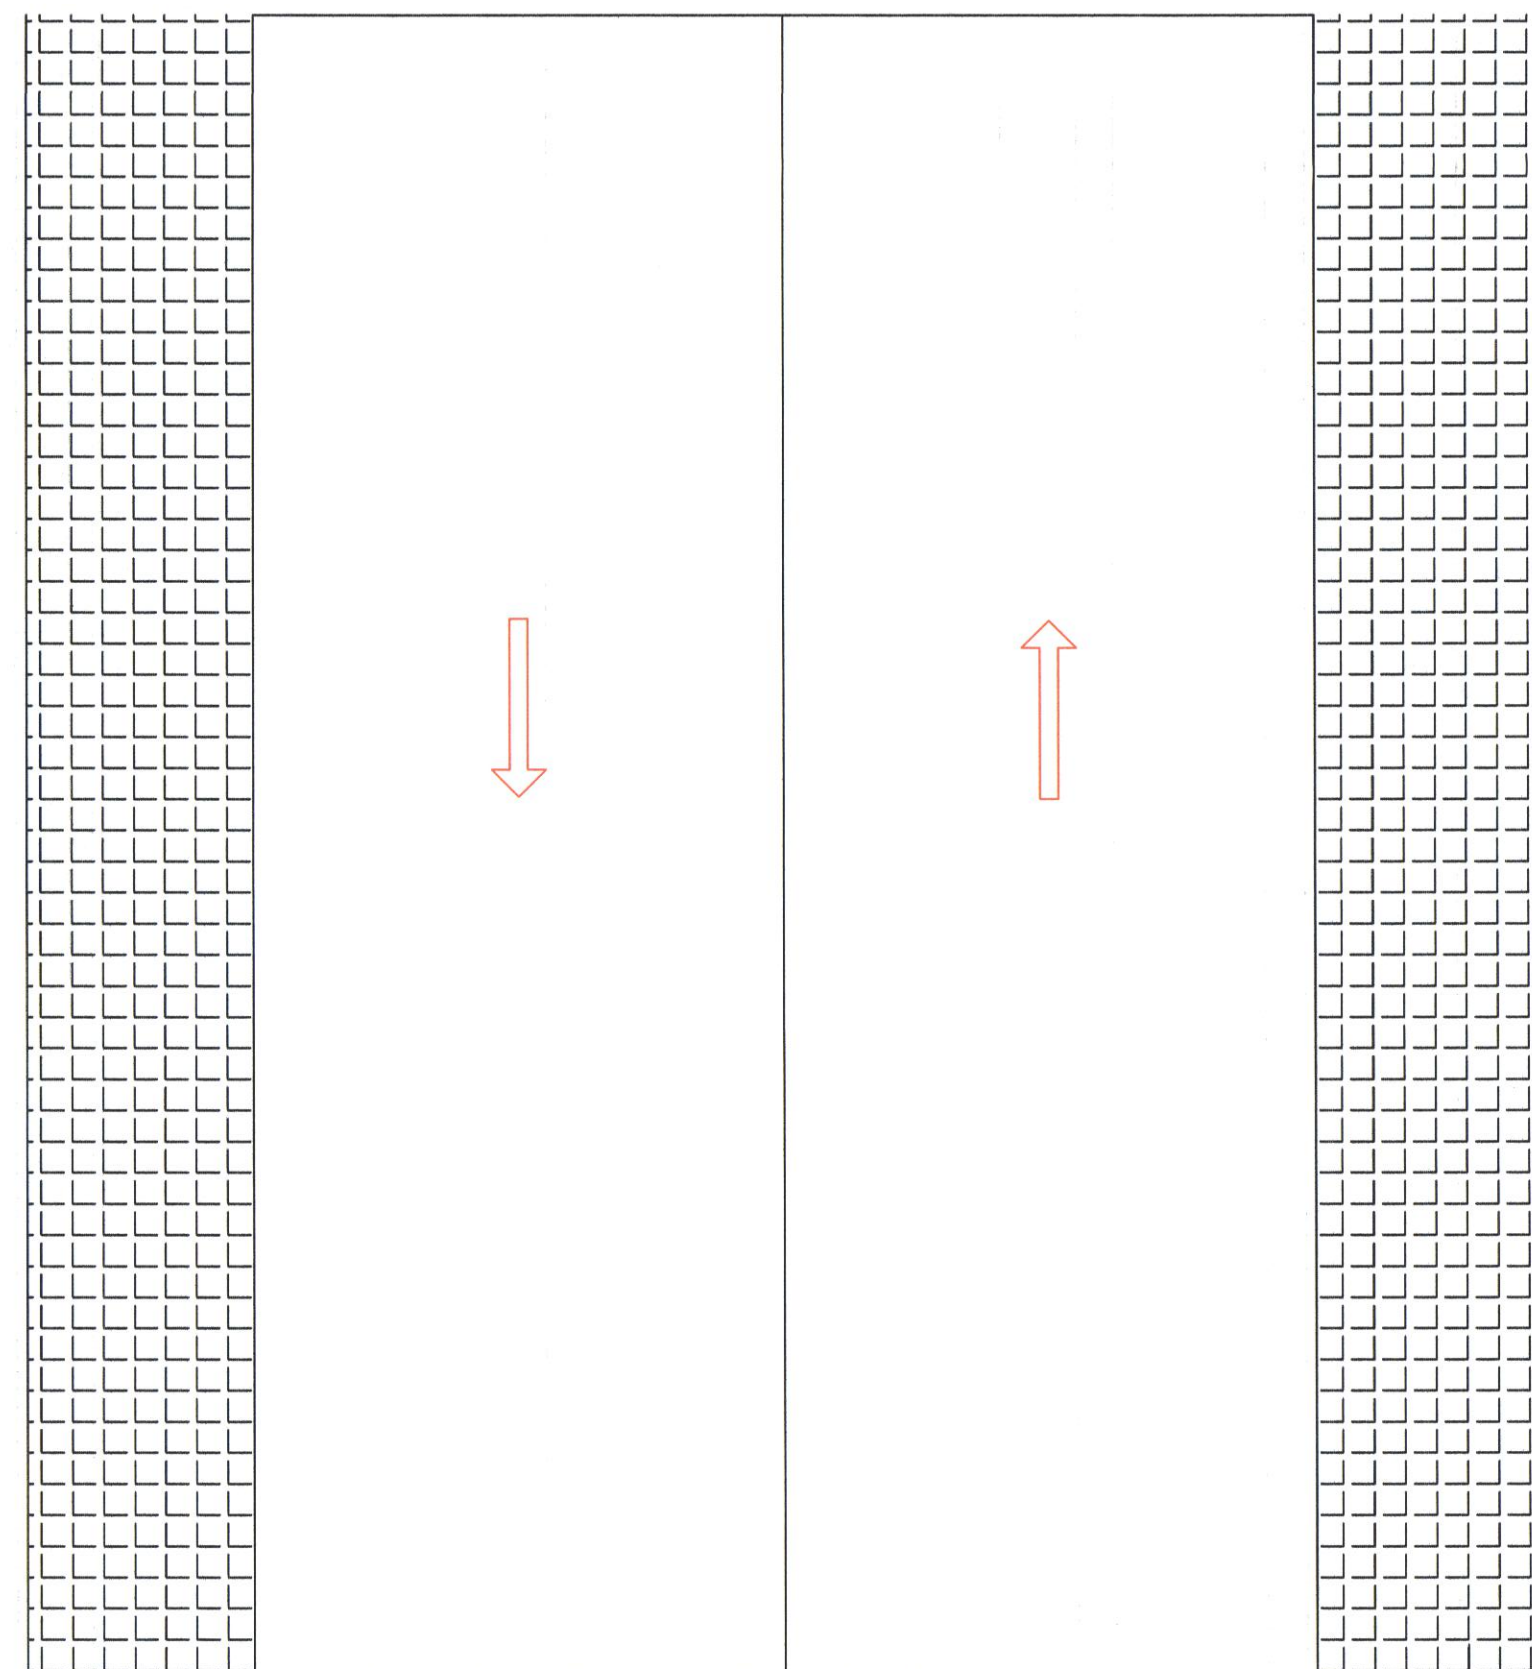


marciapiede corsia corsia marciapiede

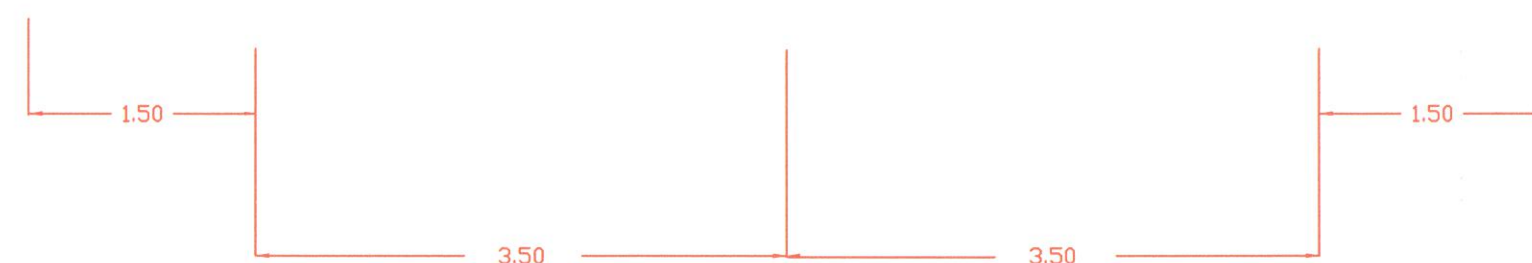


PIANTA TIPO (TRONCO B-C e C-E)

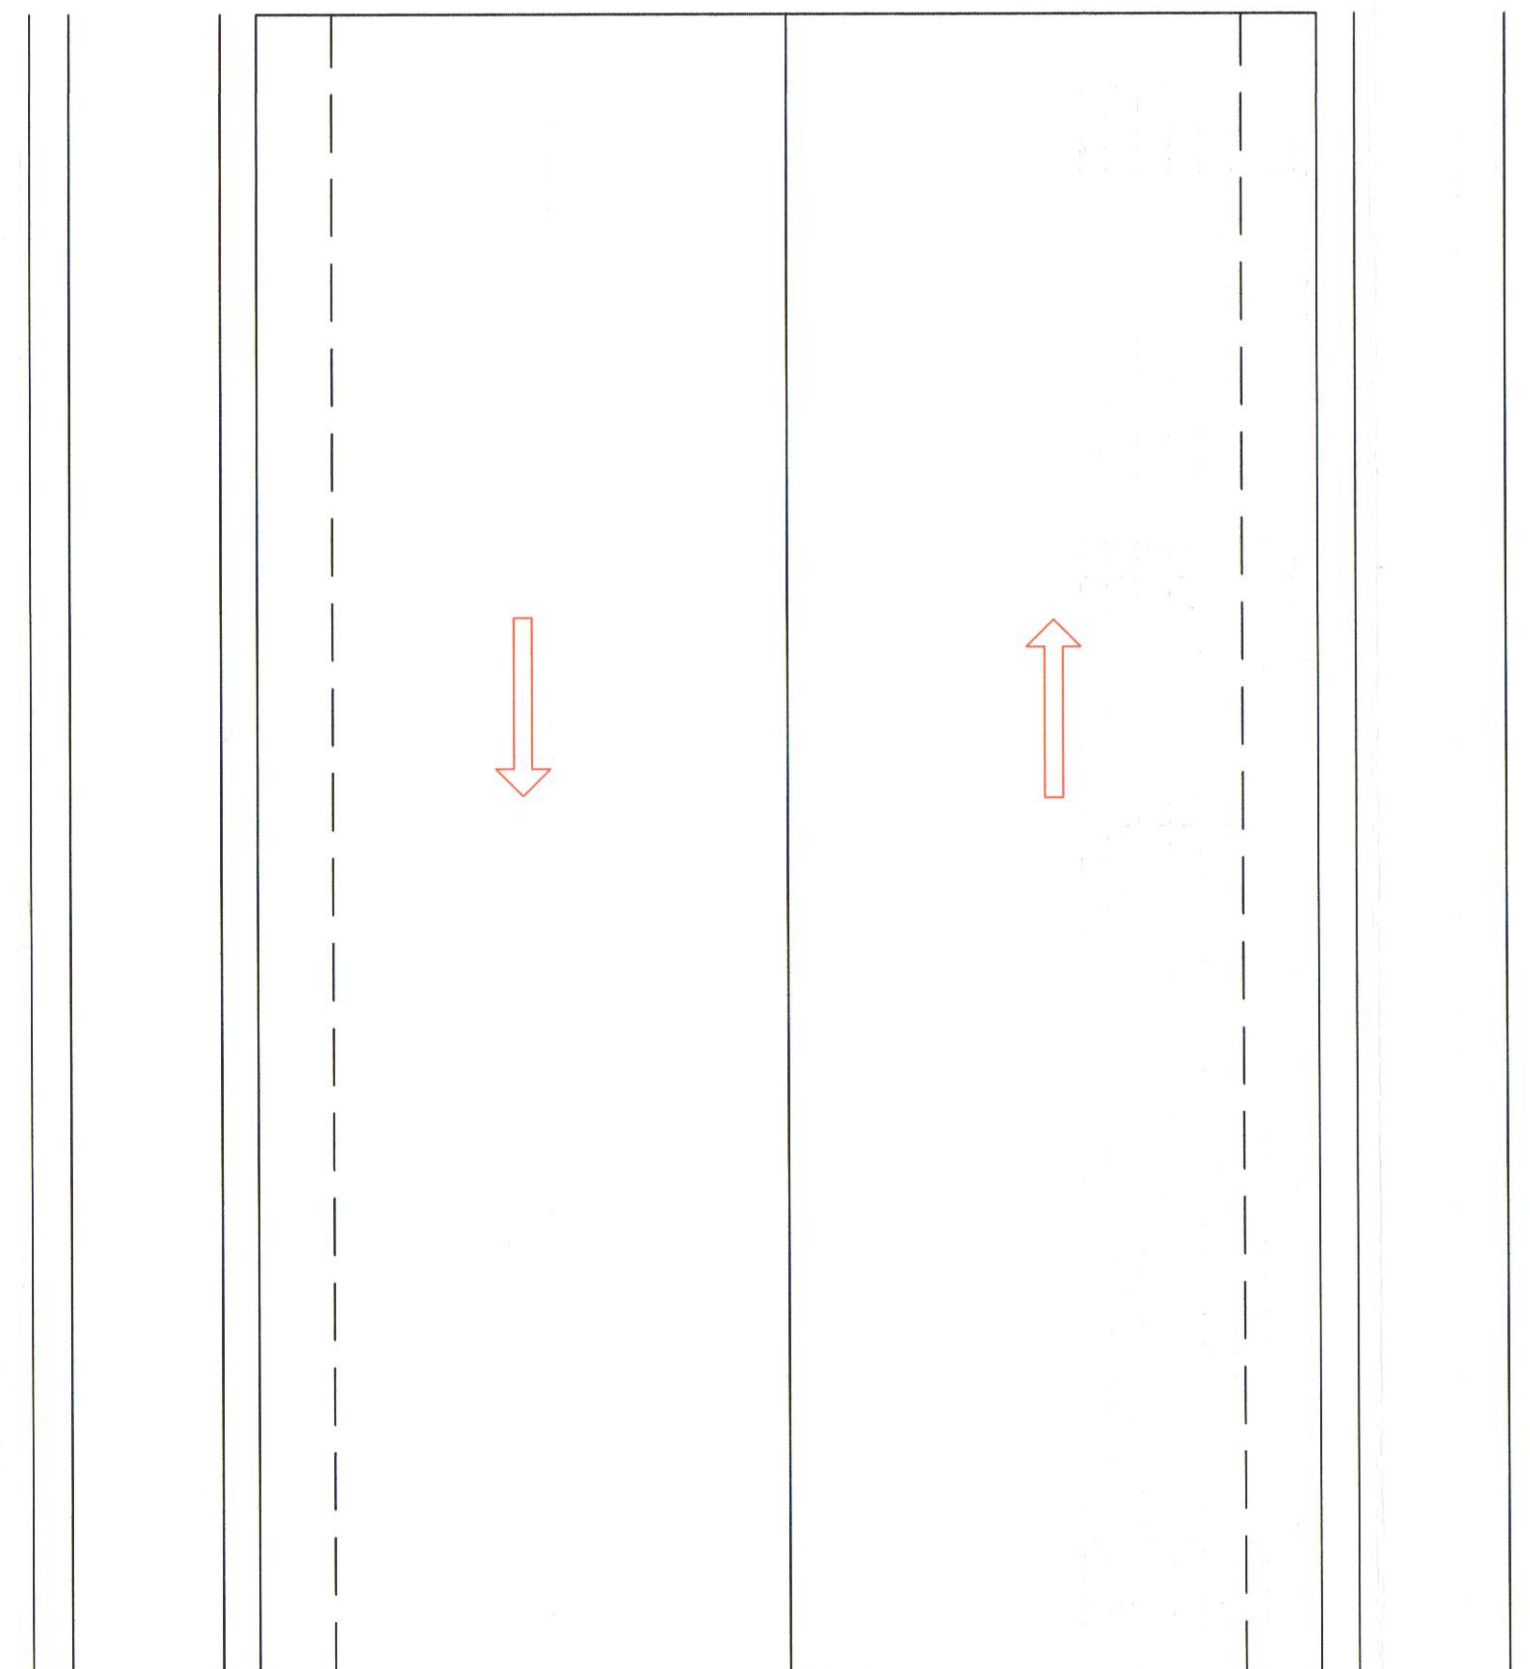

cunetta banchina corsia corsia banchina cunetta

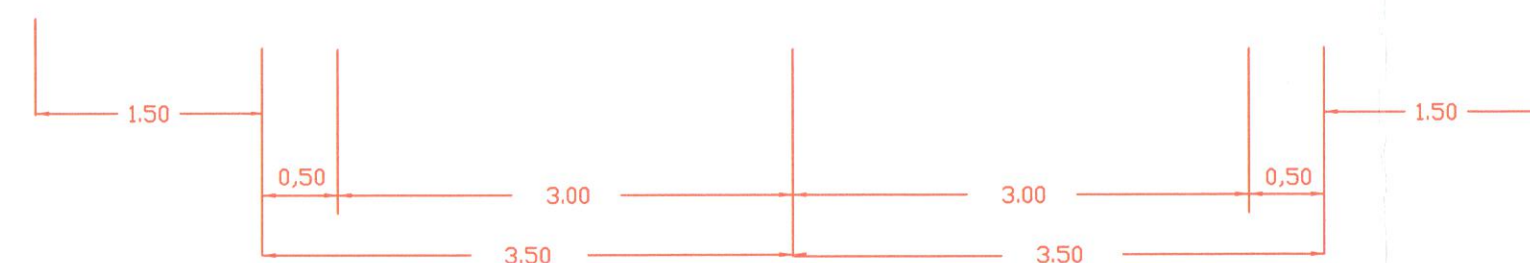

PIANTA TIPO (TRONCO C-D)

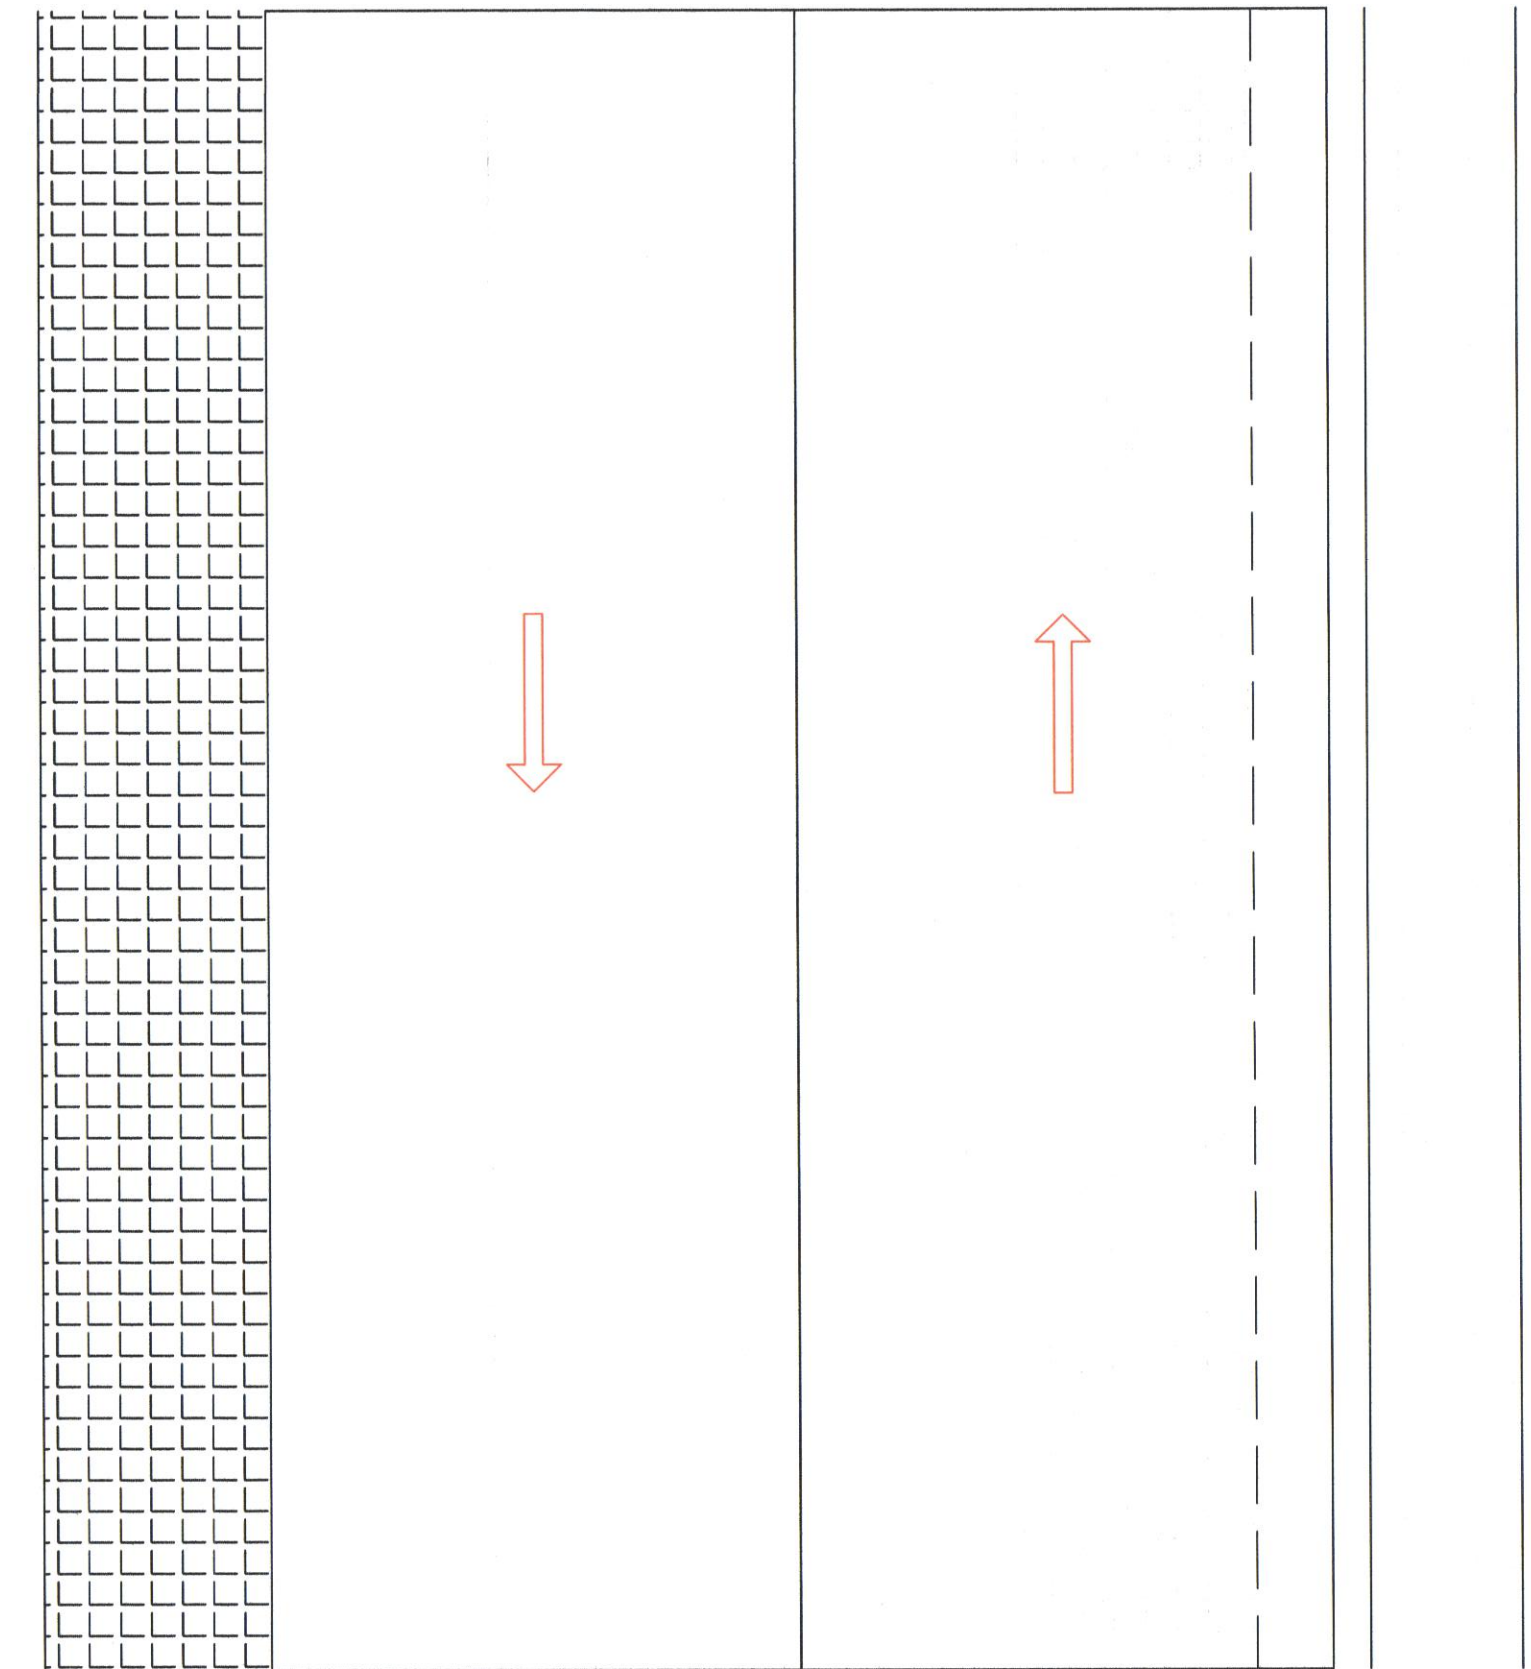

marciapiede corsia corsia banchina cunetta

