

Legenda

Perimetro CS_CM

Perimetro Piano Particolareggiato della via Cagliari


- PUC
- A1 - Tessuti urbani con rilevanti tracce dell'originario impianto storico
 - A2 - Tessuti alterati e/o non riconoscibili
 - B1.a - Aree di completamento a sviluppo estensivo
 - B1.b - Aree di completamento a sviluppo intensivo
 - B2 - Aree da completare e/o riqualificare
 - B3 - Aree di completamento residenziale a volumetria definita
 - C1 - Espansioni pianificate
 - C2 - Edificato spontaneo
 - C3 - Espansioni improgramma
 - PEEP
 - D2 - Insediamenti produttivi
 - E1 - Usi agricoli (produzione tipica)
 - E2 - Usi agricoli (primaria importanza)
 - G1 - Attrezzature di servizio
 - G2.1 - Piscina comunale
 - G2.2 - Attività prevalentemente sportive
 - G2.3 - Villa Asquer
 - G2.4a - Parco: Fornaci Scaniu
 - G2.4b - Parco: Mineraria Silius
 - G2.4c - Parco: Sa Matta - Fluorsid
 - G3 - Aree di presidio militare
 - G4 - Infrastrutture tecnologiche
 - H3 - Area di salvaguardia ambientale
 - S1 - Aree per l'istruzione
 - S2 - Aree per attrezzature di interesse comune
 - S3 - Aree per spazi pubblici attrezzati a parco e per il gioco e lo sport
 - S2/S3
 - S1/S2
 - S4 - Aree per parcheggi pubblici
 - Sbpr - Standard pregressi
 - Ambito di trasformazione e riqualificazione urbana



COMUNE DI ASSEMINI
Città Metropolitana di Cagliari

SERVIZIO PIANIFICAZIONE TERRITORIALE

il **PIANO PARTICOLAREGGIATO**
del **Centro Storico di ASSEMINI**

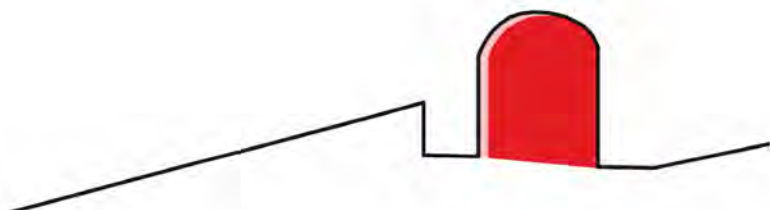

A3: Stralcio dal P.U.C.
scala 1:5000

Sindaco
Ing. Mario Puddu
Assessore alle Politiche per il
Territorio e la Sostenibilità Ambientale
Ing. Gianluca Mandas

Responsabile del Servizio
Pianificazione Territoriale
Geom. Barletta Carlo

Progettista
Ing. Alessia Meloni

Gruppo di lavoro
Ing. Barbara Pau - Nordai s.r.l. - Roberto Casu - Arch. Mattia Barranca

Febbraio 2018

