


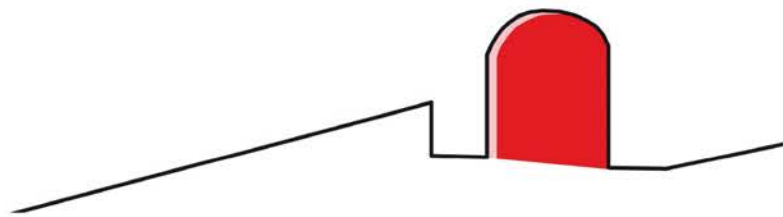

COMUNE DI ASSEMINI
Città Metropolitana di Cagliari

SERVIZIO PIANIFICAZIONE TERRITORIALE

**il PIANO PARTICOLAREGGIATO
del Centro Storico di ASSEMINI**



A19_Proprietà delle unità edilizie
scala 1:1000

Sindaco
Ing. Mario Puddu

Assessore alle Politiche per il
Territorio e la Sostenibilità Ambientale
Ing. Gianluca Mandas

Responsabile del Servizio
Pianificazione Territoriale
Geom. Barletta Carlo

Progettista
Ing. Alessia Meloni

Gruppo di lavoro
Ing. Barbara Pau - Nordai s.r.l. - Roberto Casu - Arch. Mattia Barranca

Febbraio 2018

Legenda

Proprietà delle unità edilizie

Privata

Pubblica

Chiesa

0 50 100 150 200 m

