


Legenda
Perimetro del Centro Matrice
Isolato
Unità edilizia
Edificato
corpo di fabbrica
area di pertinenza
corpo scale esterno
Ortofoto " Mosaico DBGT centri urbani 2010-2011" da
<http://webgis2.regione.sardegna.it/geoserver/raster/ows?service=wms&version=1.3.0&request=GetCapabilities>


0 50 100 m

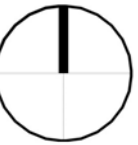

COMUNE DI ASSEMINI
Città Metropolitana di Cagliari

SERVIZIO PIANIFICAZIONE TERRITORIALE

il **PIANO PARTICOLAREGGIATO**
del **Centro Storico di ASSEMINI**

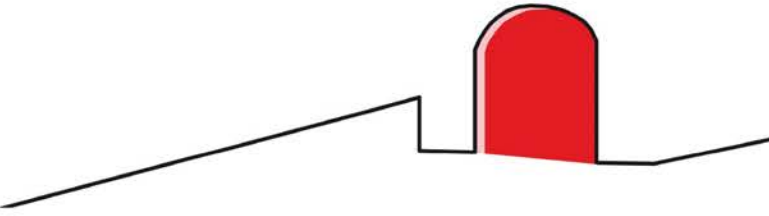

A8_ Stato di conservazione dell'edificato
scala 1:1000

Sindaco
Ing. Mario Puddu
Assessore alle Politiche per il
Territorio e la Sostenibilità Ambientale
Ing. Gianluca Mandas

Responsabile del Servizio
Pianificazione Territoriale
Geom. Barletta Carlo

Progettista
Ing. Alessia Meloni

Gruppo di lavoro
Ing. Barbara Pau - Nordai s.r.l. - Roberto Casu - Arch. Mattia Barranca

Febbraio 2018

