


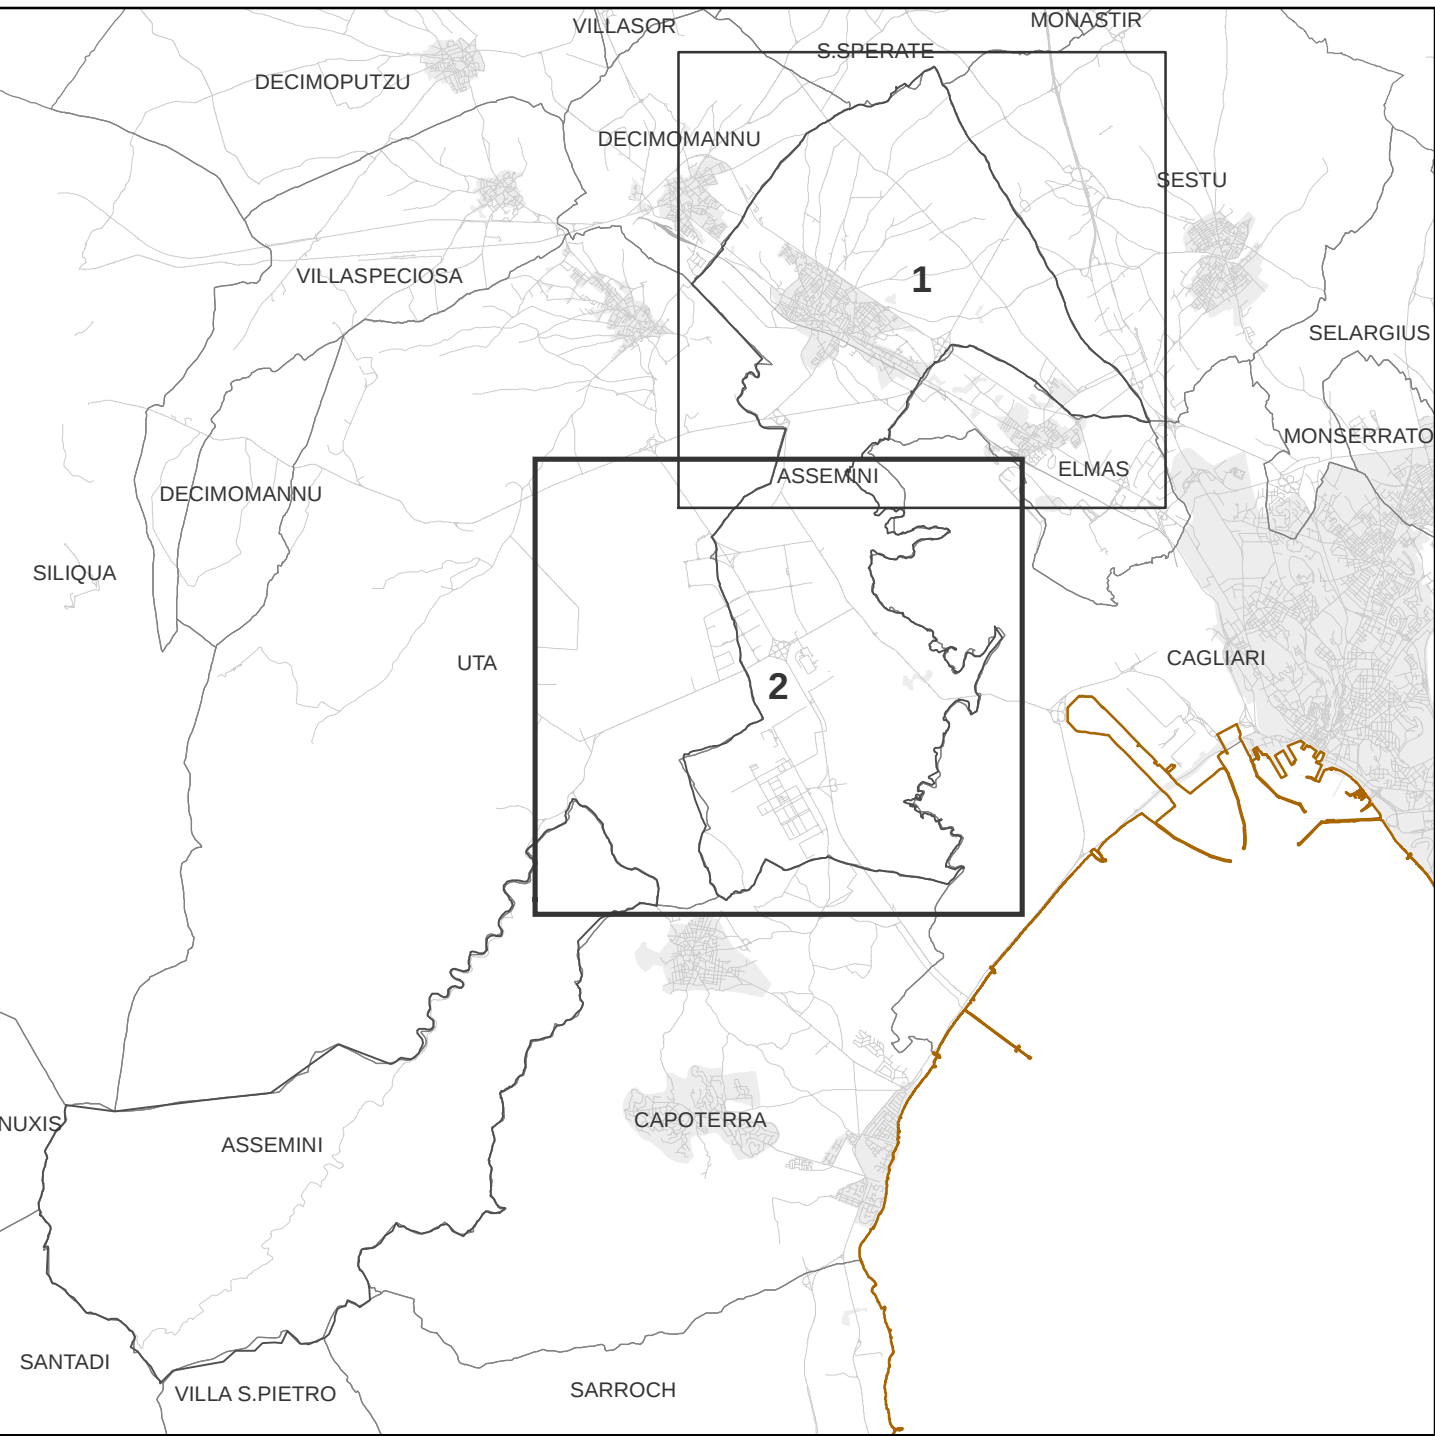

Inquadramento territoriale - scala 1:150.000



Infrastrutture di trasporto significative

Ferrovia

Linea Cagliari - Decimomannu

Stade

- Strada Provinciale n. 2
- Strada Provinciale n. 92
- Strada Statale n. 130

Strade

- Fascia A di pertinenza
- Fascia B di pertinenza

Ferrovia

- Fascia A di pertinenza
- Fascia B di pertinenza

Tipo di infrastruttura	Ampiezza fascia di pertinenza acustica	Scuole, ospedali, case di cura e di riposo		Altri Ricettori	
		Diurno dB(A)	Notturno dB(A)	Diurno dB(A)	Notturno dB(A)
Strada Statale 130	100 (fascia A)	50	40	70	60
	150 (fascia B)	50	40	65	55
Strada Provinciale n. 2/92	100 (fascia A)	50	40	70	60
	150 (fascia B)	50	40	65	55
Ferrovia	100 (fascia A)	50	40	70	60
	150 (fascia B)	50	40	65	55



COMUNE DI ASSEMINI
Provincia di Cagliari

TAV. 3.b INFRASTRUTTURE SIGNIFICATIVE
scala 1:10.000

arch. Paolo Falqui - Direttore tecnico
ing. Elisa Penade - Tecnico competente in acustica ambientale

CRITERIA