




COMUNE DI ASSEMINI
Città Metropolitana di Cagliari

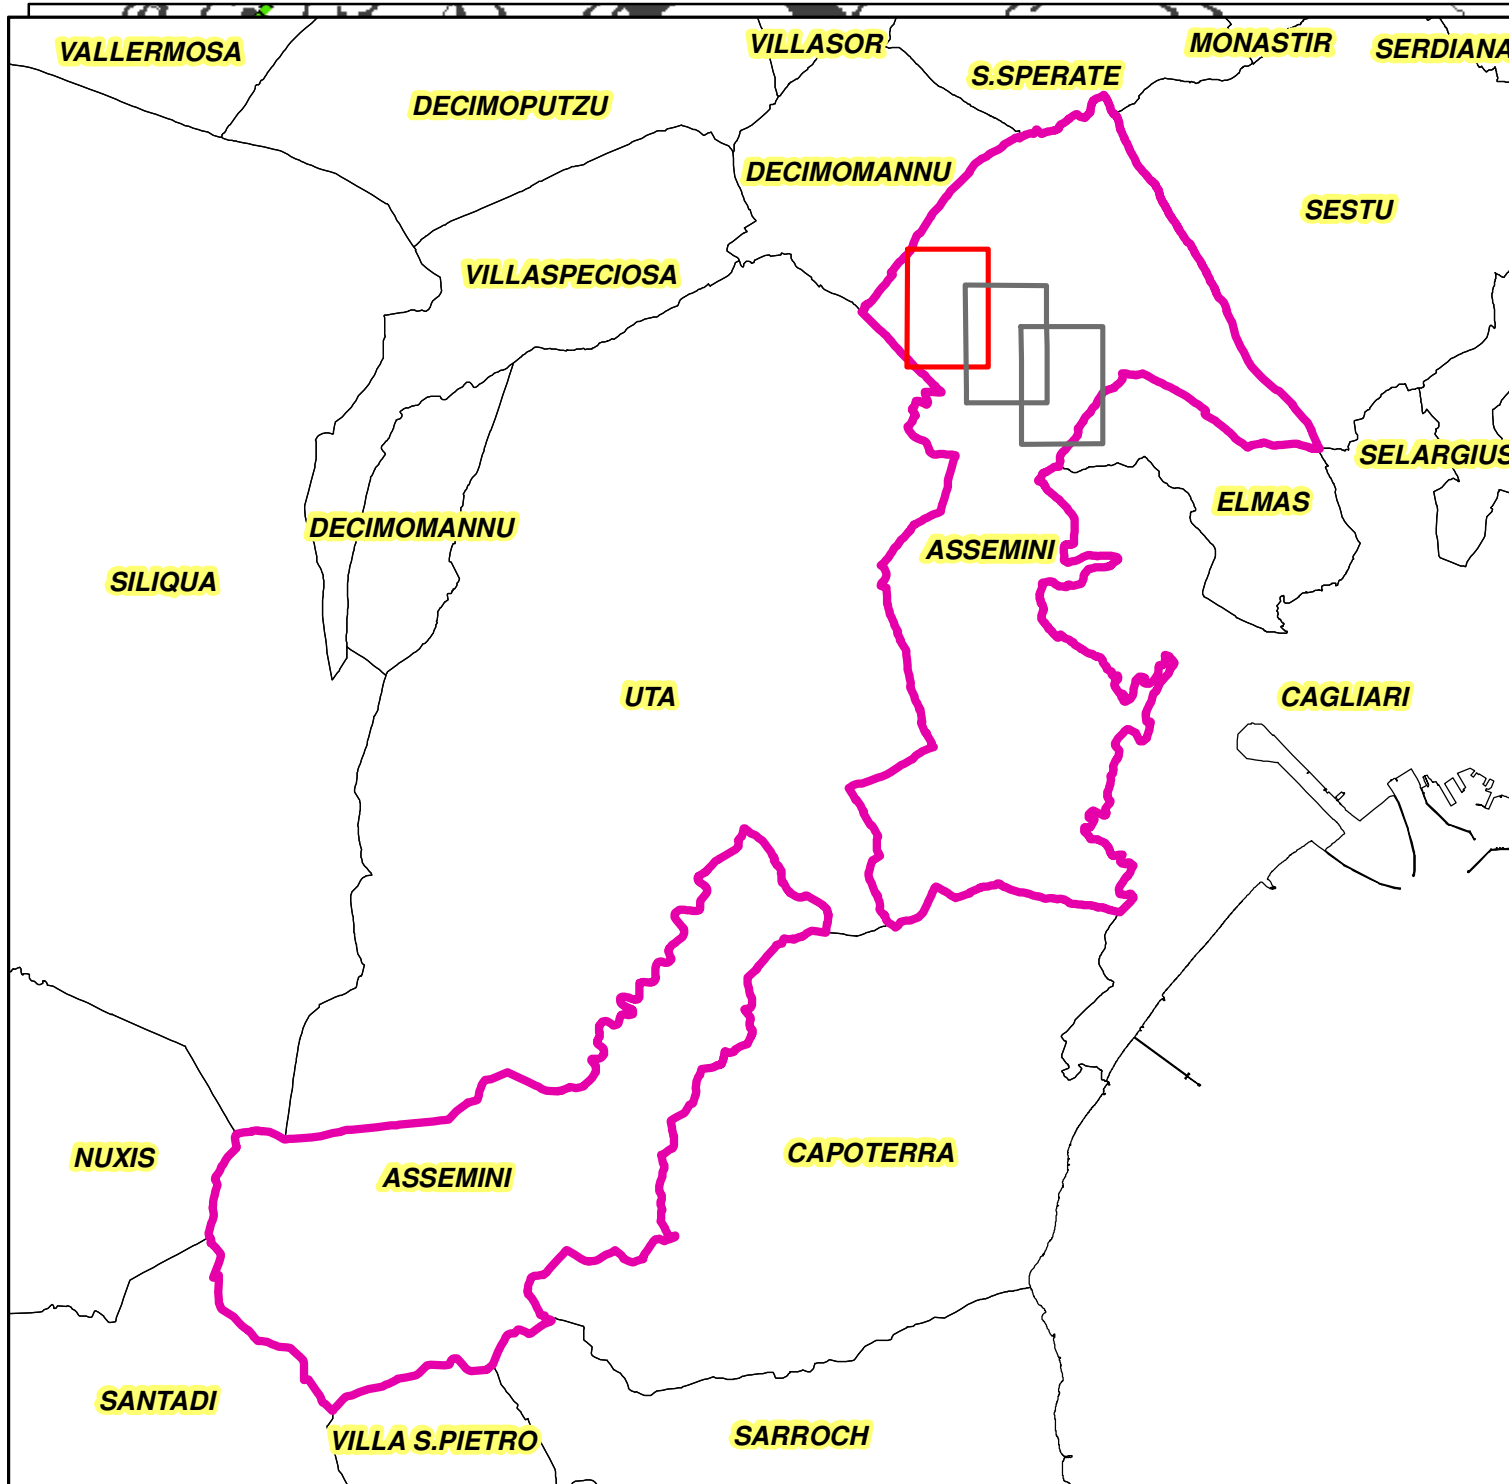

EL.

F_U1

Retifica reticolo idrografico
ai sensi dell'articolo 30ter comma 6 delle N.T.A. del PAI

CONFRONTO RETICOLO ATTUALE E
RETICOLO PROPOSTO

COMMITTENTE:
Comune di Assemini

REV
00

SCALA
1:2.000

BASE TOPOGRAFICA:
C.T.R.

DATA
Aprile 2023

IL RESPONSABILE DEL
SERVIZIO TECNICO

IL RESPONSABILE DEL
PROCEDIMENTO

Dott. Ing. Italo Frau

TECNICI INCARICATI

COLLABORATORE
Dott.ssa Elisa Simbula

Legenda

- Reticolo idrografico_Deliberazione Comitato Istituzionale n.3
- Reticolo idrografico proposto
- Reticolo idrografico eliminato
- Reticolo non significativo
- Comune di Assemini