

Legend

RETICOLO IDROGRAFICO

1a-b) INTERVENTO DI PULIZIA E RISAGOMATURA FLUMINI MANNU

1c) SOVRALZO ARGINE ESISTENTE

1d) DEMOLIZIONE PONTE VIA COGHE

1e) ARGINE SECONDARIO FLUMINI MANNU

1f) RIFACIMENTO CANALI SECONDARI E COLATORE FLUMINI MANNU

1g) OPERE SECONDARIE SUI CANALI INTERFERENTI (IDROVORE, CHIAVICHE, FOSSE DI GUARDIA)

2a) RISAGOMATURA RIU GIACU MELONI

3a) NUOVO CANALE DI GUARDIA

3b) MURO D'ARGINE

4a) SISTEMAZIONE IDRAULICA TRUNCU IS FOLLAS STRALCIO 1

4a) SISTEMAZIONE IDRAULICA TRUNCU IS FOLLAS STRALCIO 2

4b) AREA DI LAMINAZIONE

4c) CANALE CON PORTATA LAMINATA

4d) CANALE DI SFIORO

5a) RISAGOMATURA RIU DI SESTU

LIMITE COMUNALE




TAV.	Proposta di variante al PAI ai sensi dell'art. 37 comma 2 e 3 della Norme di Attuazione e di mitigazione del rischio e della pericolosità
10 idro	

PIANO DEGLI INTERVENTI DI MITIGAZIONE	COMMITTENTE: Comune di Assemini
---------------------------------------	------------------------------------

REV 00	SCALA 1:10000	BASE TOPOGRAFICA: ORTOFOTO 2008	DATA Novembre 2015
ASSESSORE POLITICHE DEL TERRITORIO E SOSTENIBILITÀ AMBIENTALE Dott. Ing. Gianluca Mandas	IL SINDACO Dott. Ing. Mario Puddu	RESPONSABILE DEL SERVIZIO PLANIFICAZIONE TERRITORIALE Geom. Carlo Barletta	

TECNICI INCARICATI			
Dott. Ing. Italo Frau		Dott. Geol. Nicola Demurtas	

COLLABORATORE Geom. Giancarlo Lodo			
---------------------------------------	--	--	--

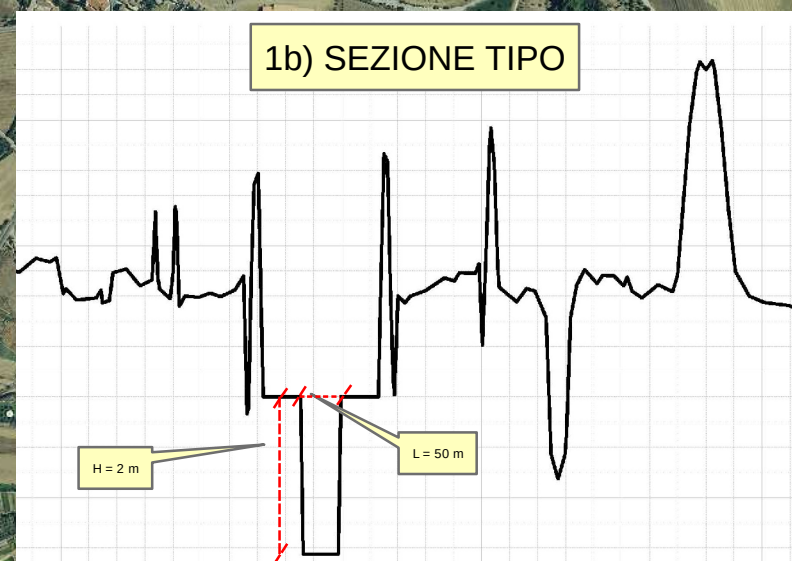

1g) CHIAVICA

1f) RIFACIMENTO CANALI SECONDARI E COLATORE FLUMINI MANNU

1g) IDROVORA

1g) CHIAVICA

1g) CHIAVICA

1g) FOSSE DI GUARDIA

1c) SOVRALZO ARGINE ESISTENTE

1d) DEMOLIZIONE PONTE VIA COGHE

1a-b) INTERVENTO DI PULIZIA E RISAGOMATURA FLUMINI MANNU

1e) ARGINE SECONDARIO FLUMINI MANNU

3a) NUOVO CANALE DI GUARDIA

3b) MURO D'ARGINE

2a) RISAGOMATURA RIU GIACU MELONI

4b) AREA DI LAMINAZIONE = 44 500 mc

4c) CANALE CON PORTATA LAMINATA

4d) CANALE DI SFIORO

4a) SISTEMAZIONE IDRAULICA TRUNCU IS FOLLAS

5a) RISAGOMATURA RIU DI SESTU