




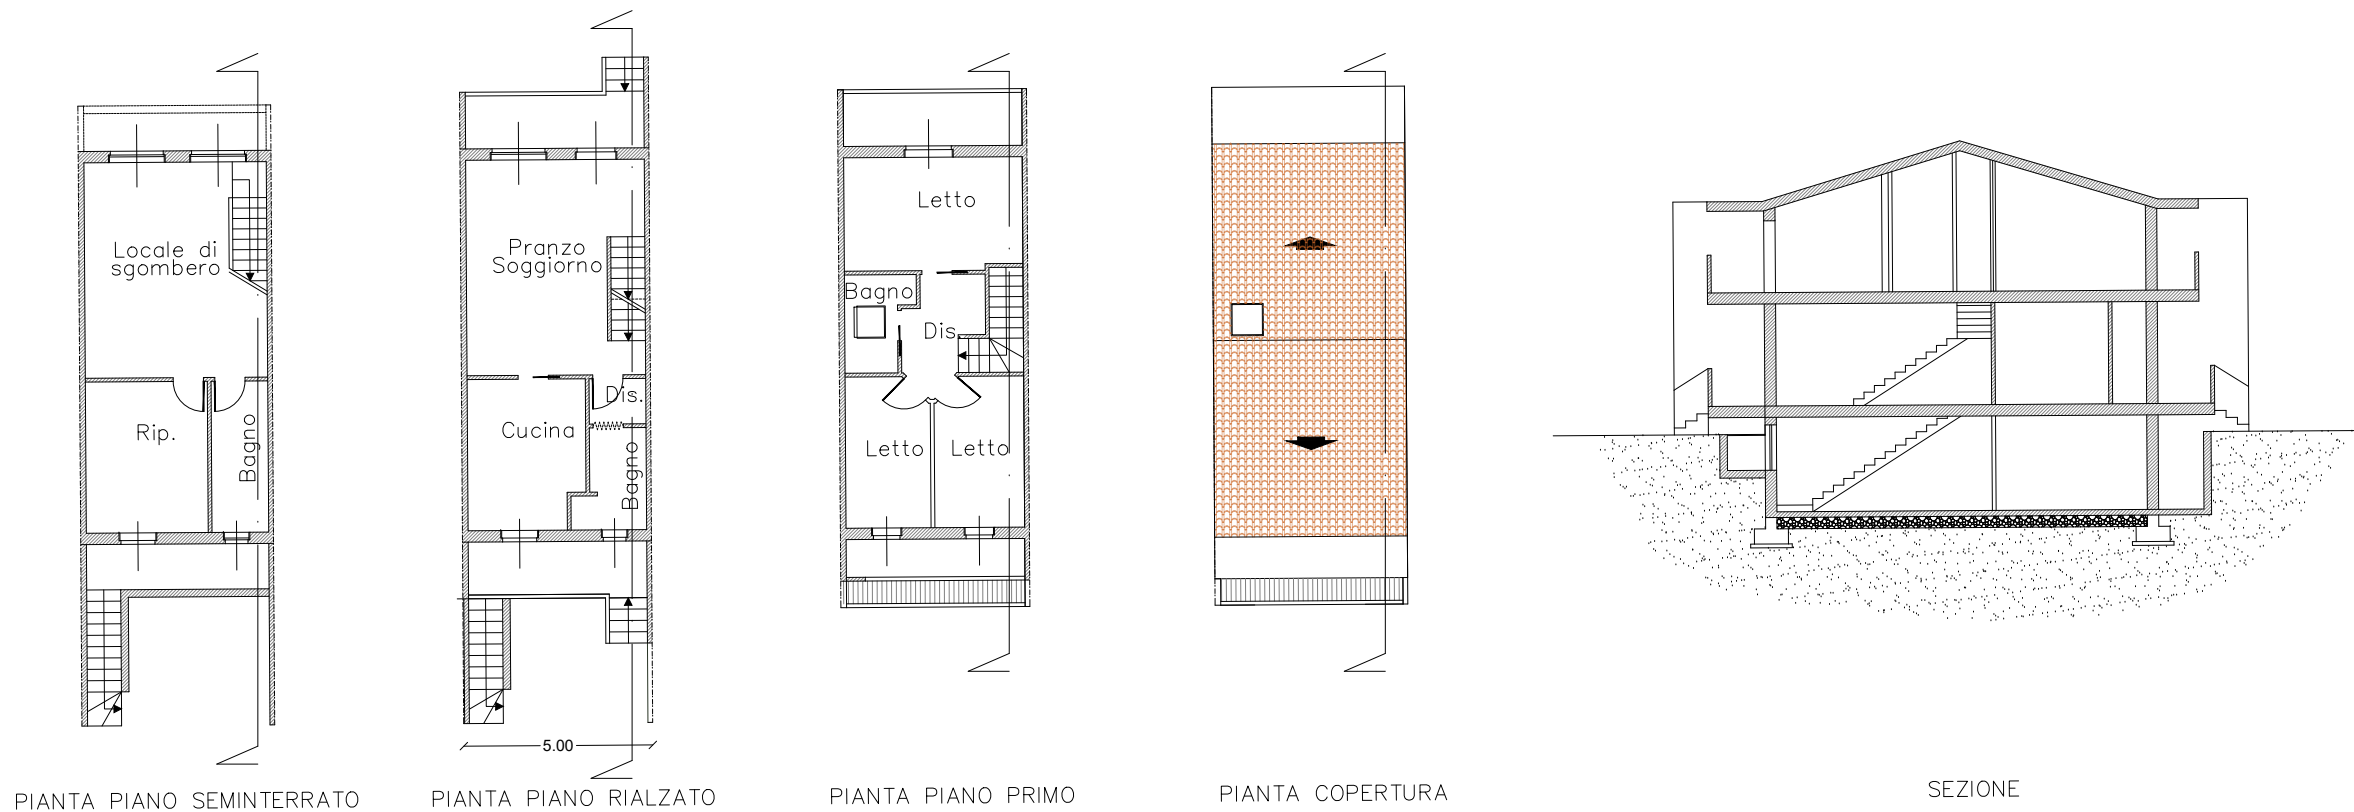


TIPOLOGIA A RESIDENZIALE

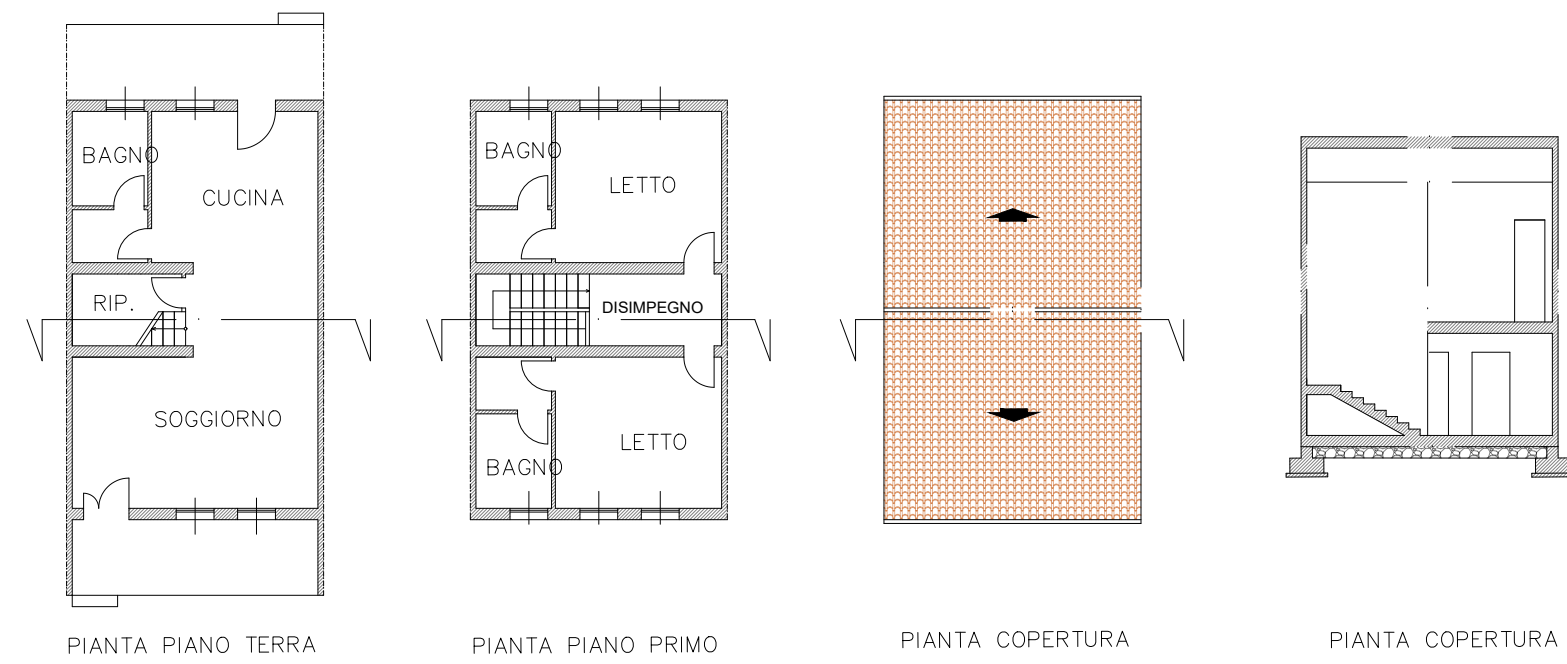


TIPOLOGIA B RESIDENZIALE

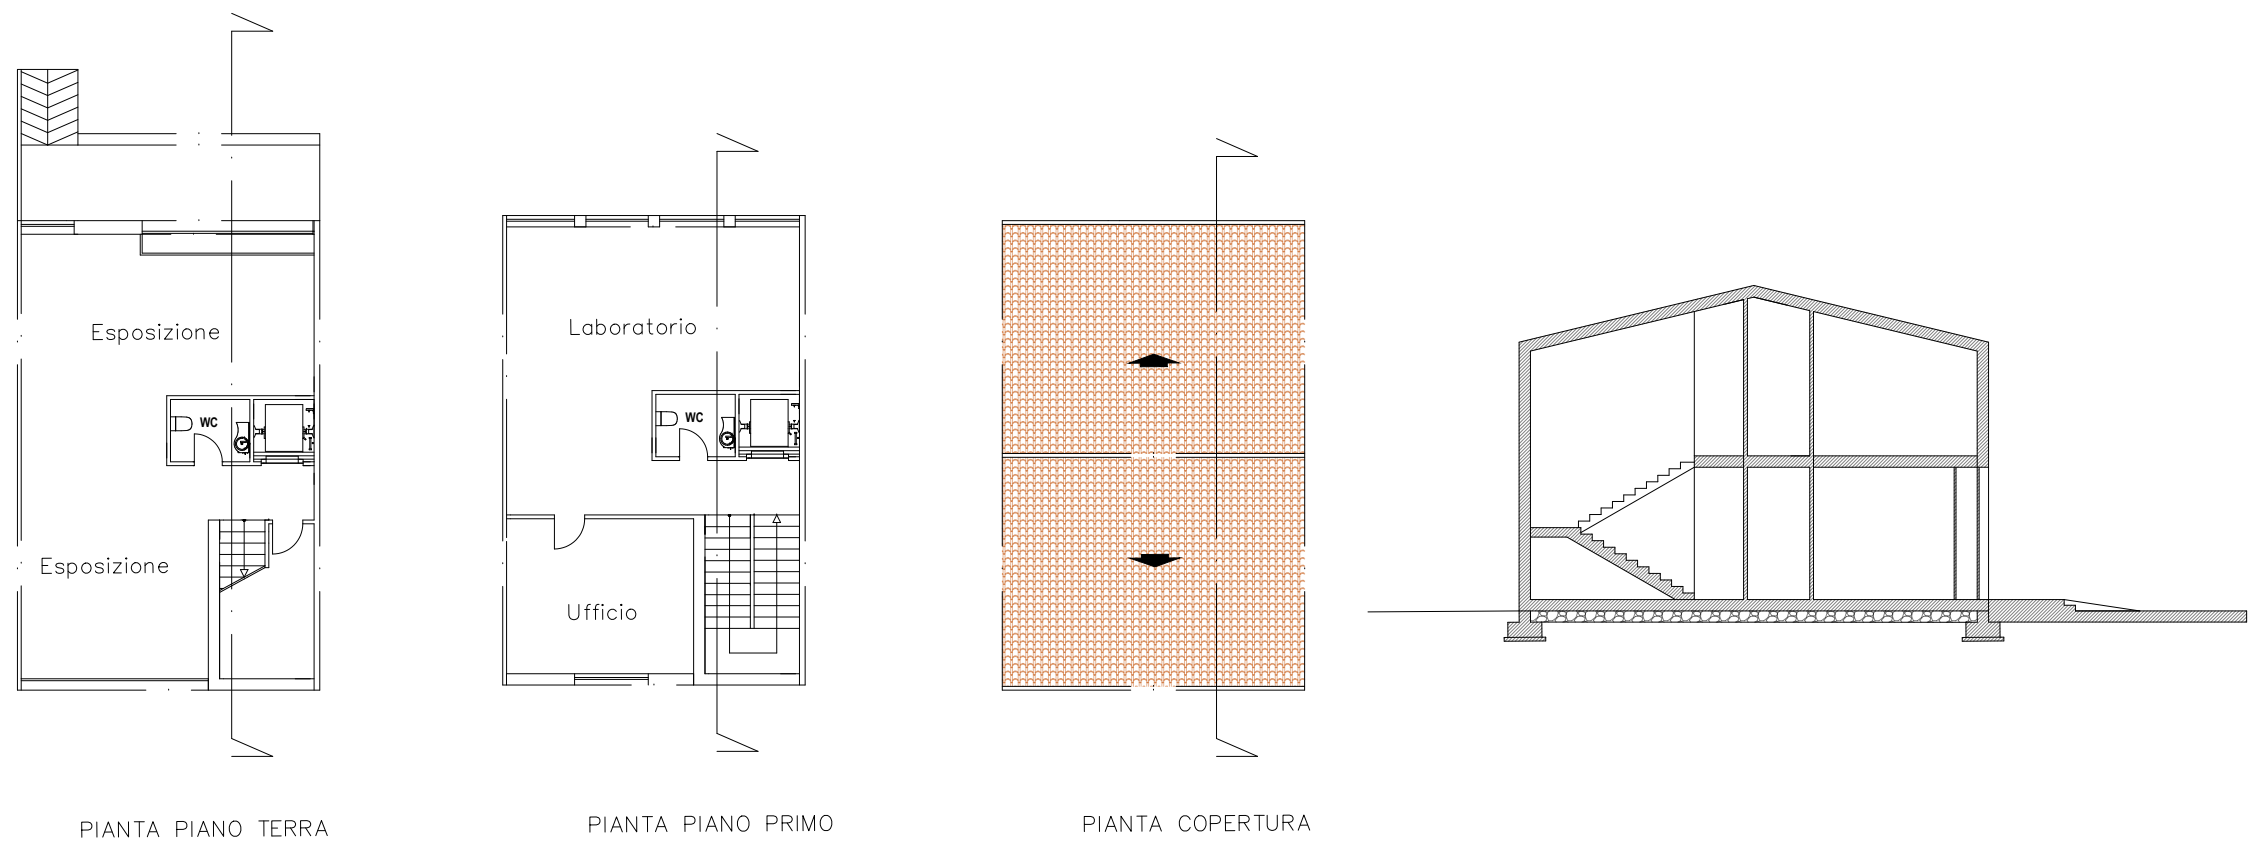

TIPOLOGIA C SERVIZI CONNESSI ALLA RESIDENZA (ARTIGIANATO)

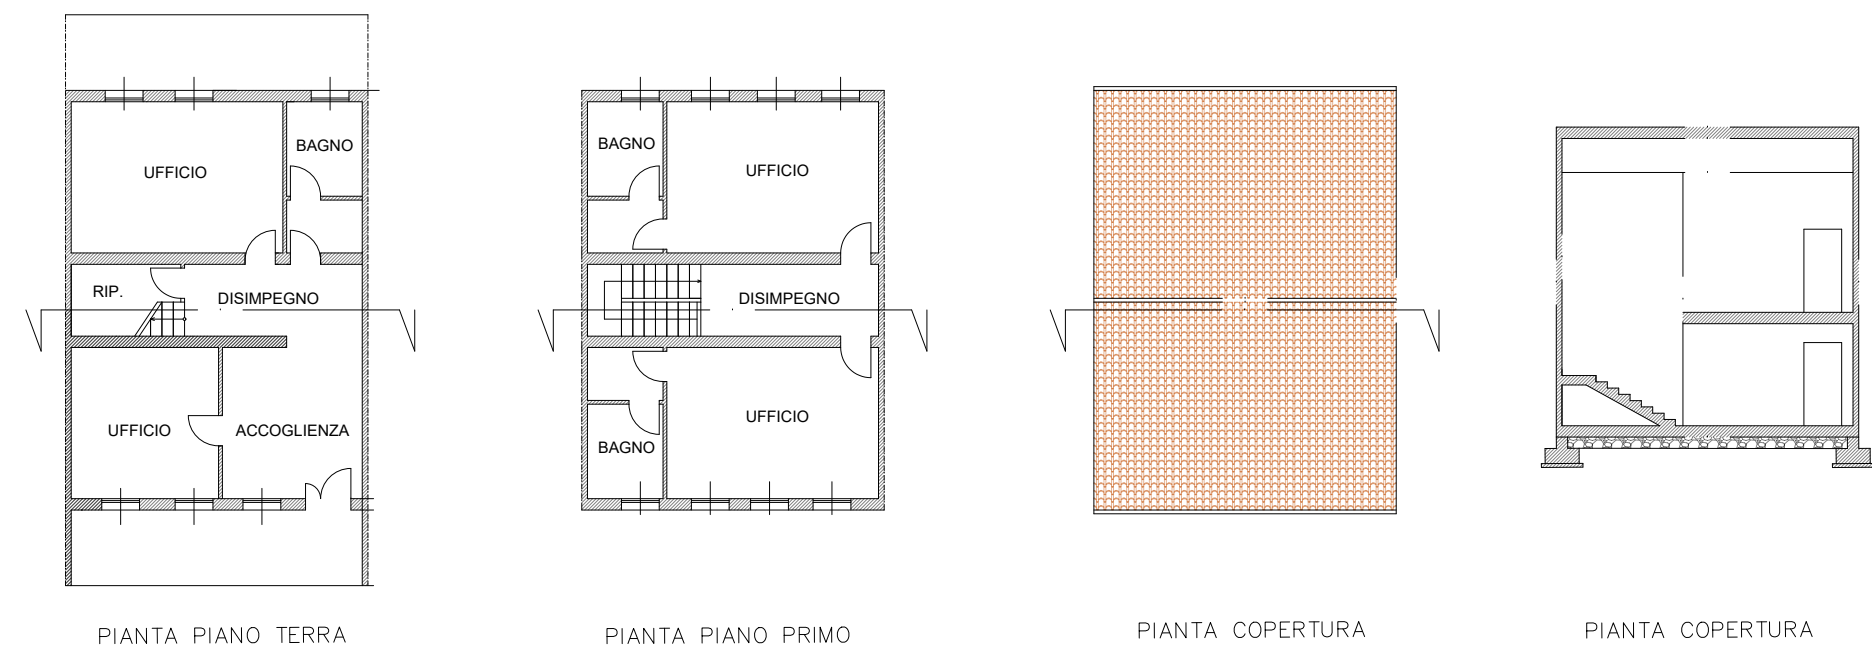

TIPOLOGIA D SERVIZI CONNESSI ALLA RESIDENZA (UFFICI)

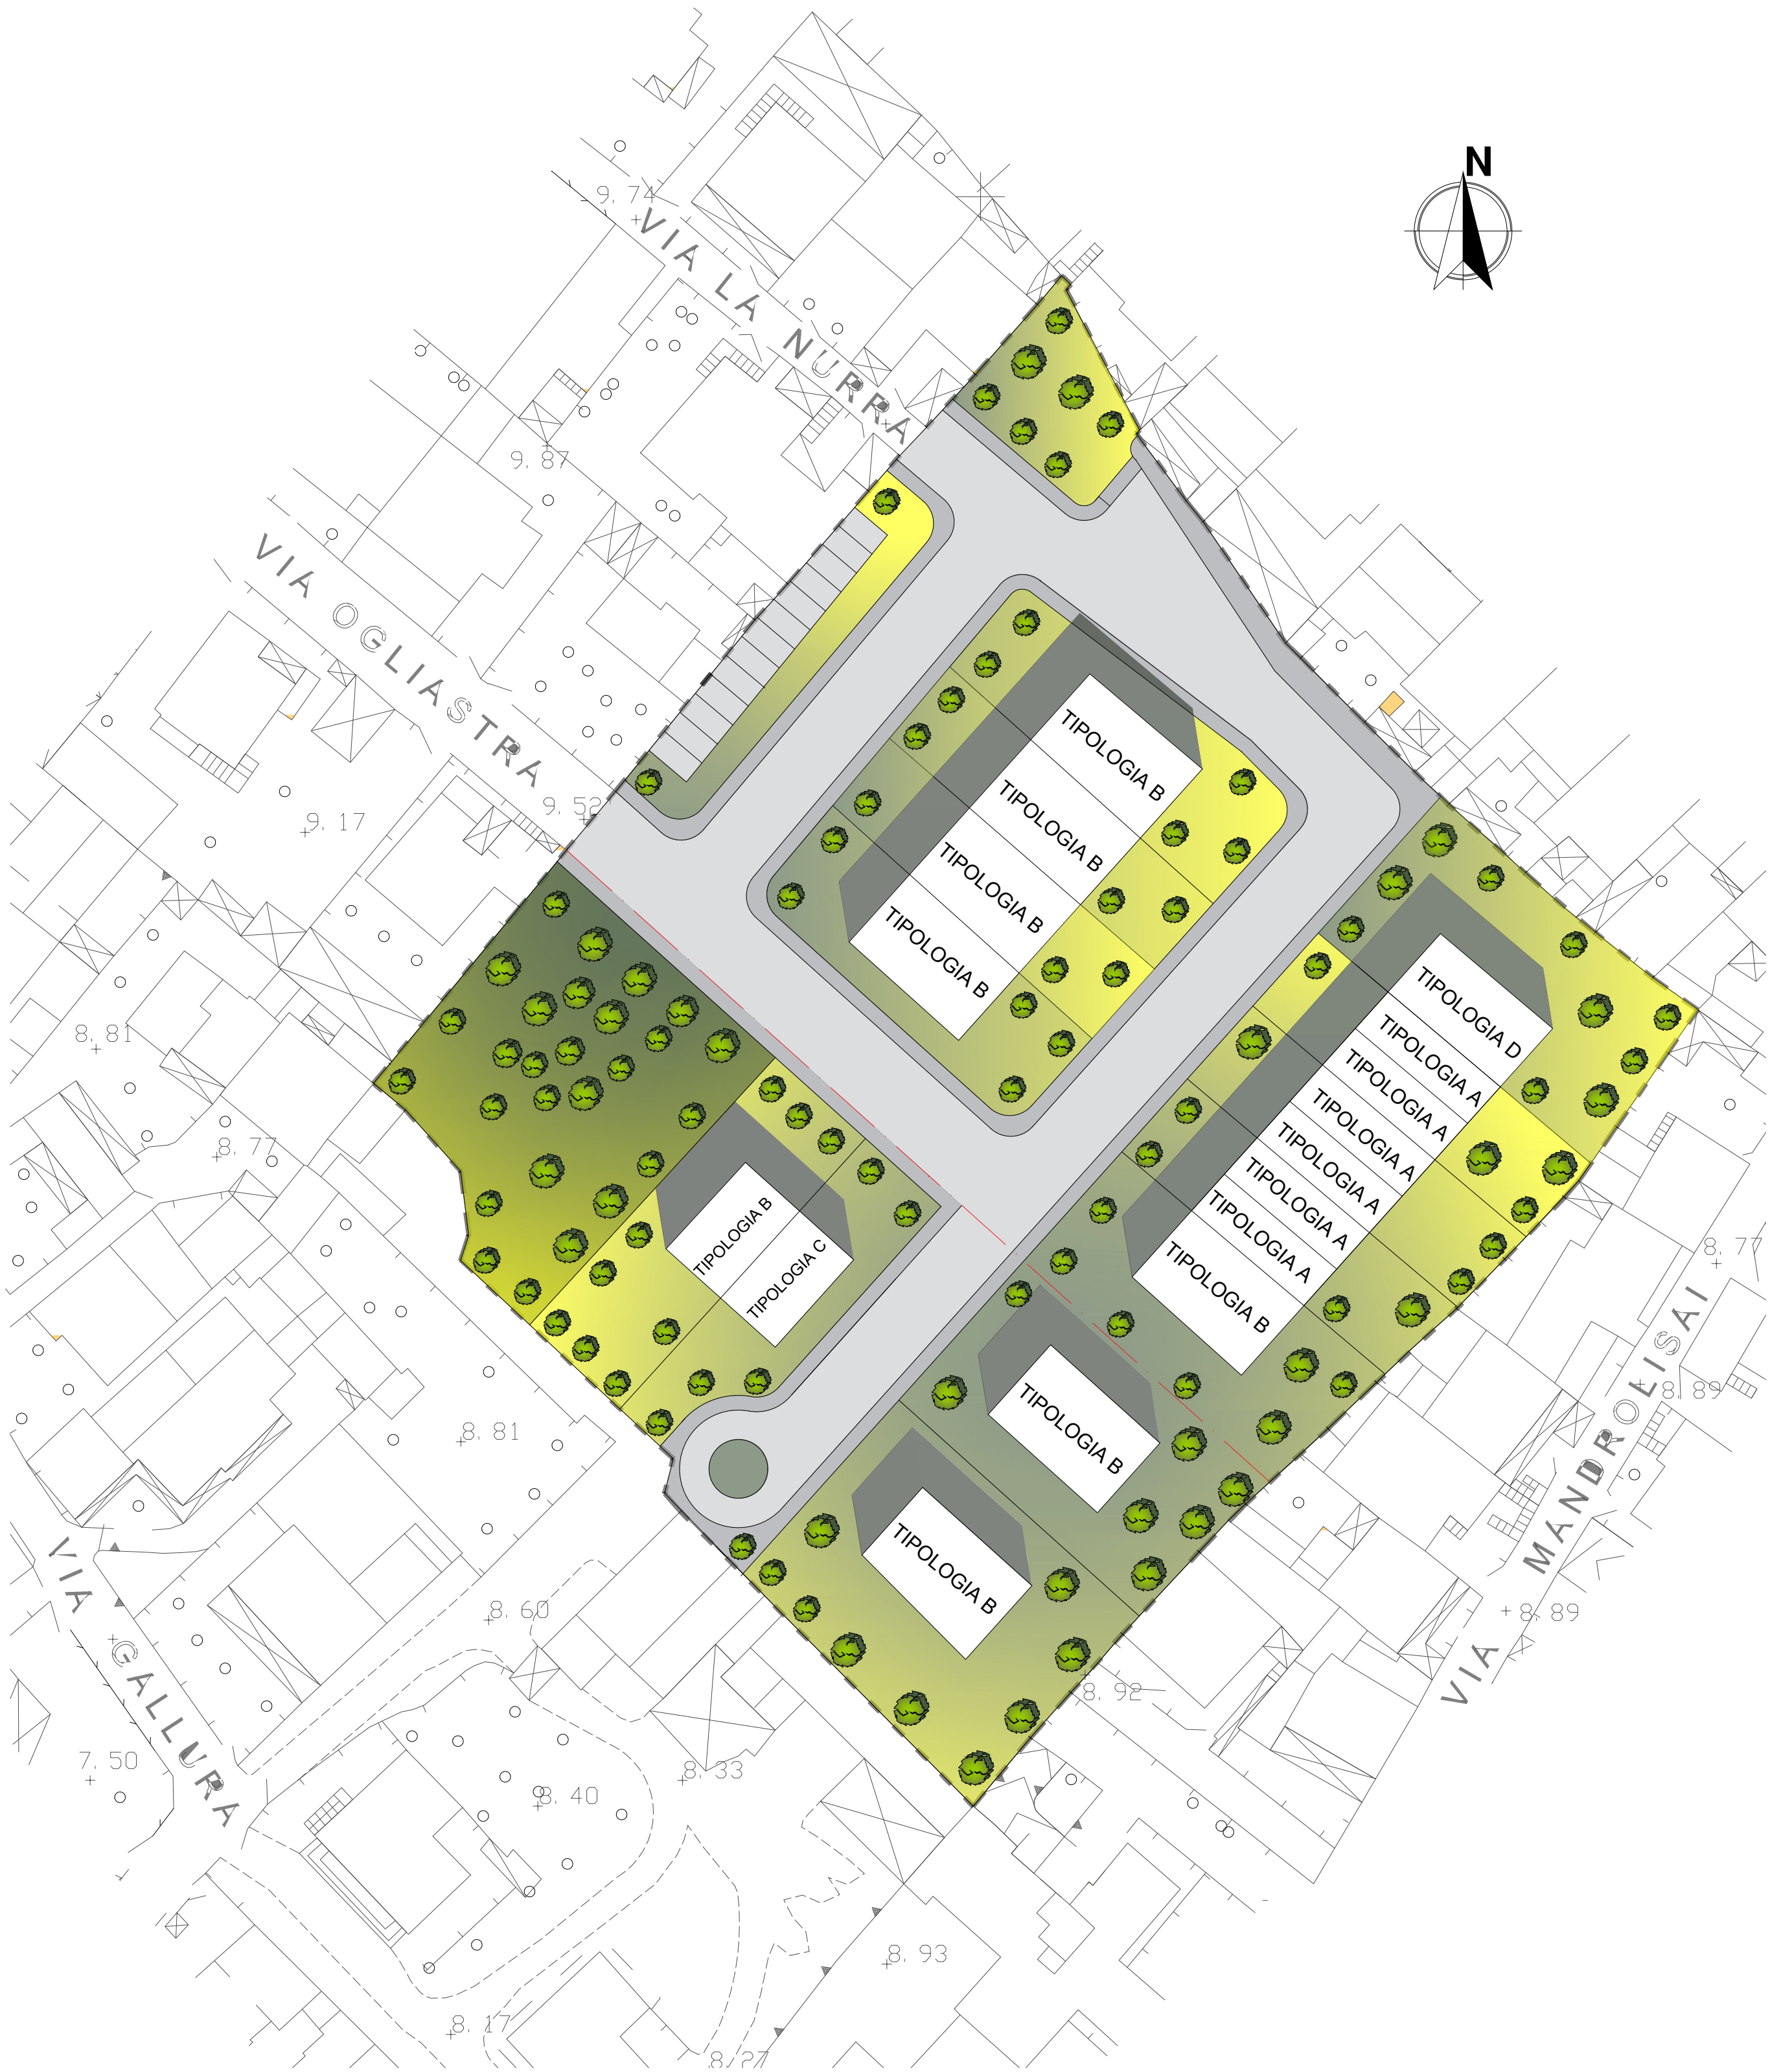

PLANIMETRIA CON IPOTESI INDICATIVA DELLA DISTRIBUZIONE DELLE TIPOLOGIE
SCALA 1:500

COMUNE DI ASSEMINI -CA-

TAV. 5

PROGETTO :

Variante al Progetto Guida Ambito di Riquilificazione RU 2 relativo al piano di comparto RU 2c (App. Definitiva D.CC. n.25 del 26/05/2021).

ICOMMITTENTI

data: maggio 2023

SOCIETA' SERVIZI TECNICI DI INGEGNERIA TECNOSERVICE 3M SRL
Piazza della Conciliazione n° 3 - 09032 Assemini (CA), Tel. 070/944663

IL PROGETTISTA
ING. GIORGIO MOSTALLINO

SCALA 1:200

- TIPOLOGIE INDICATIVE -