


Particolare allaccio fognario


scala 1:10

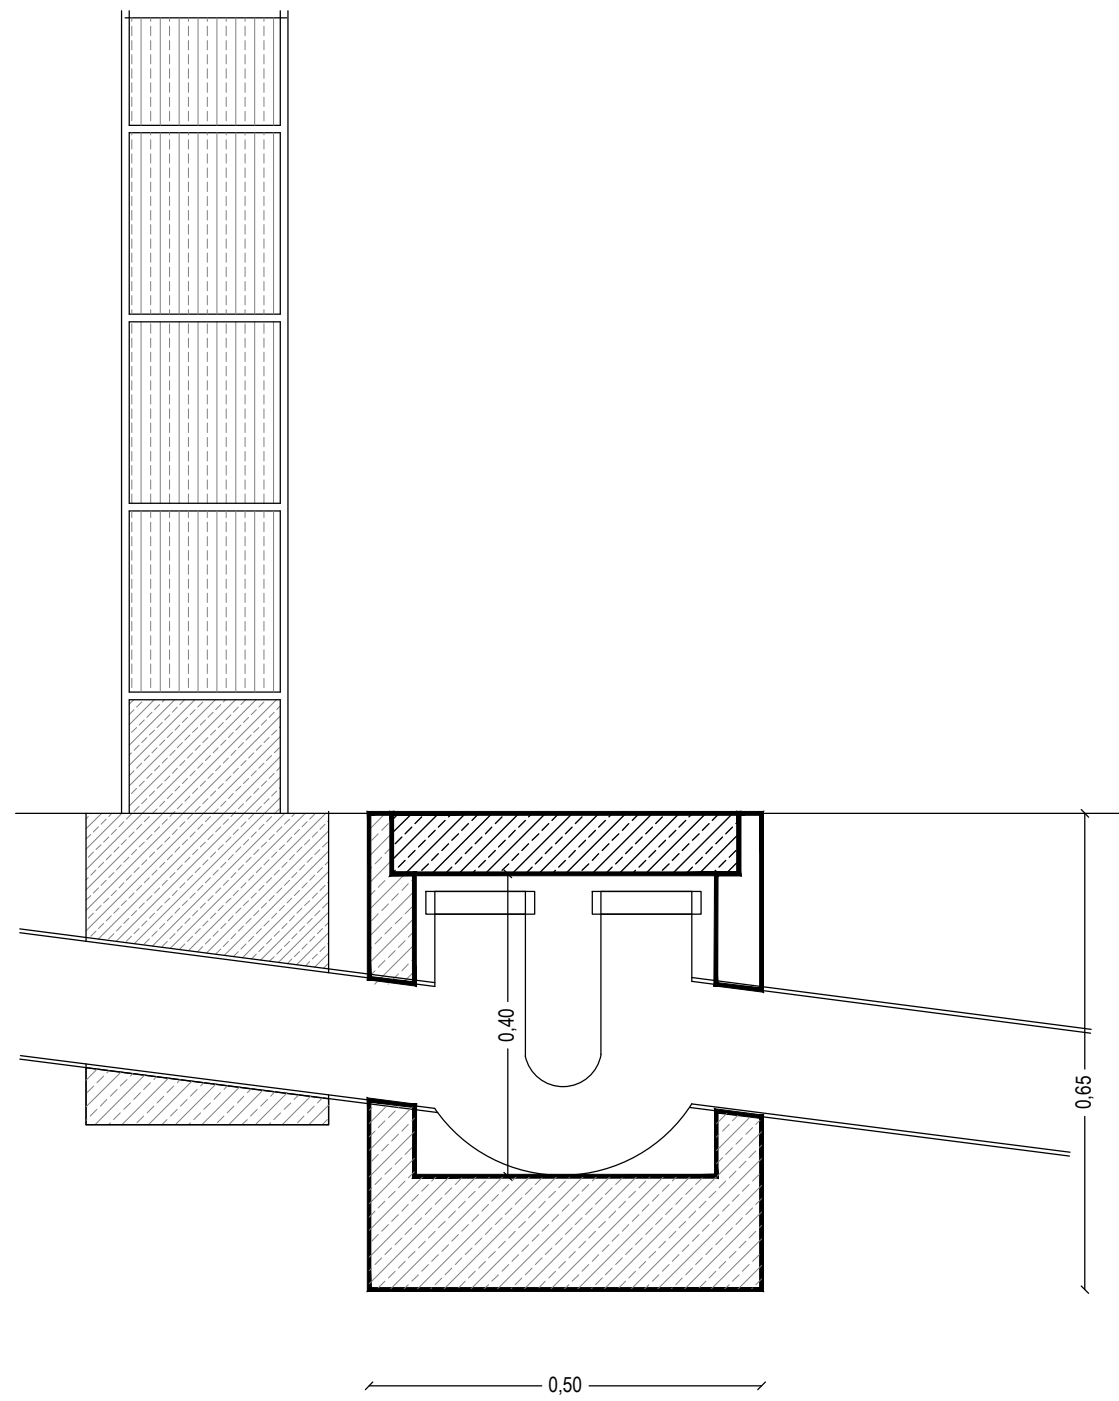


Particolare pozzetto d'ispezione
acque bianche e nere

Pianta

scala 1:10

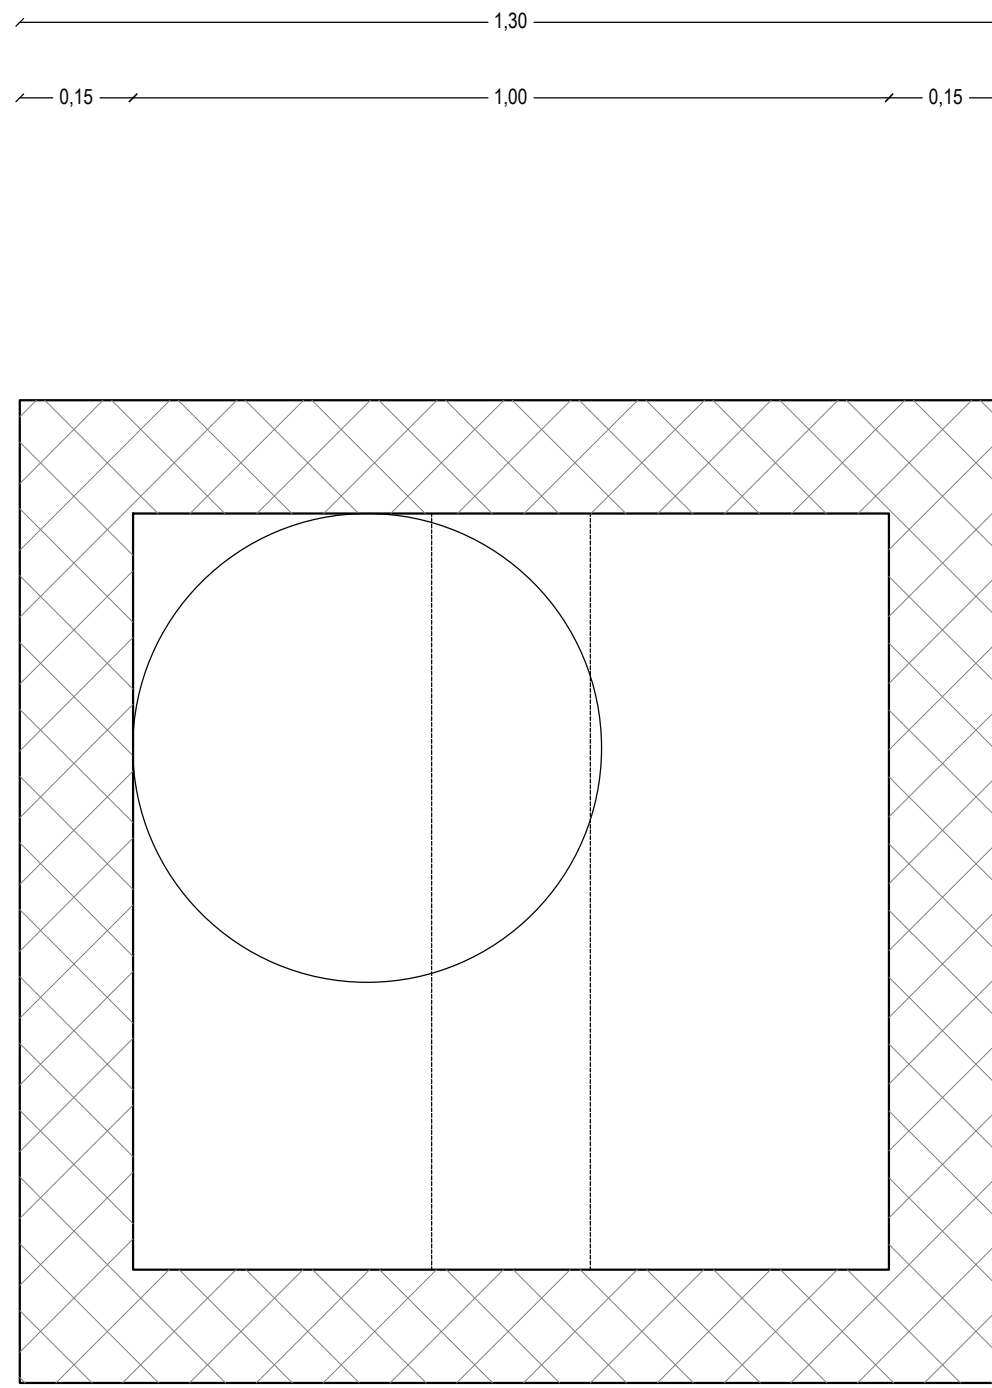


Sezione

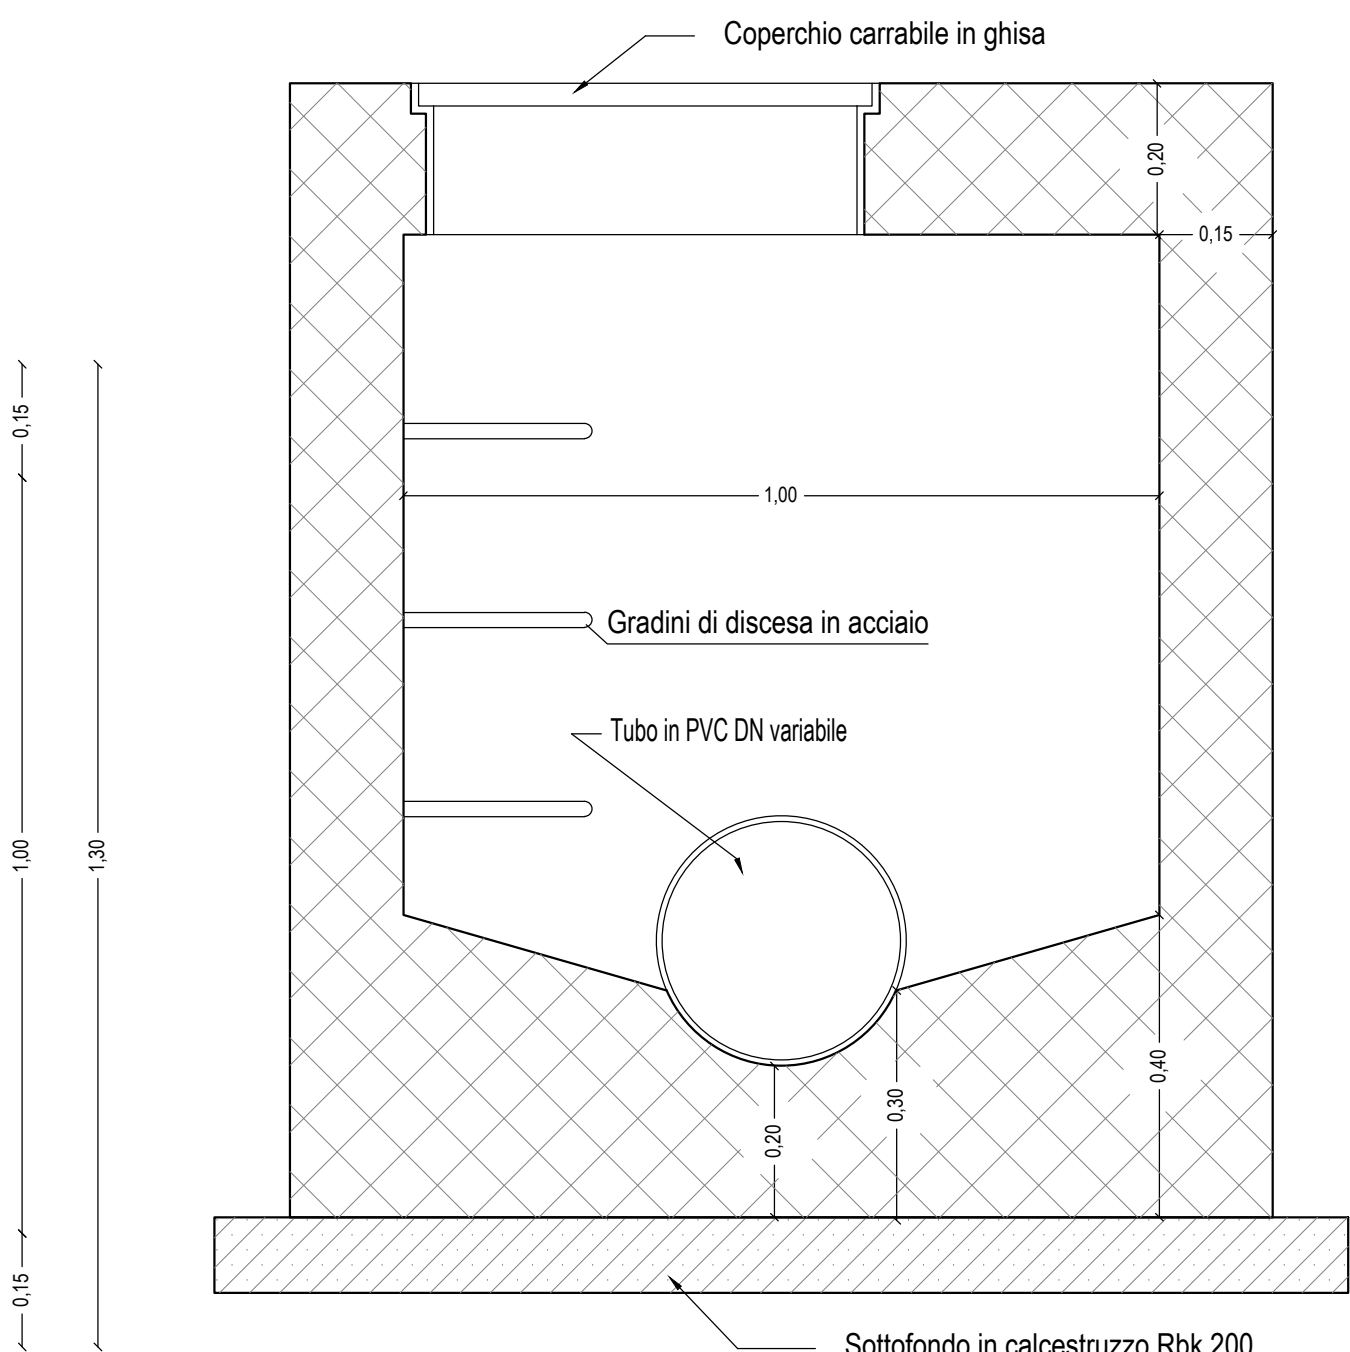

Particolare allaccio idrico


scala 1:20

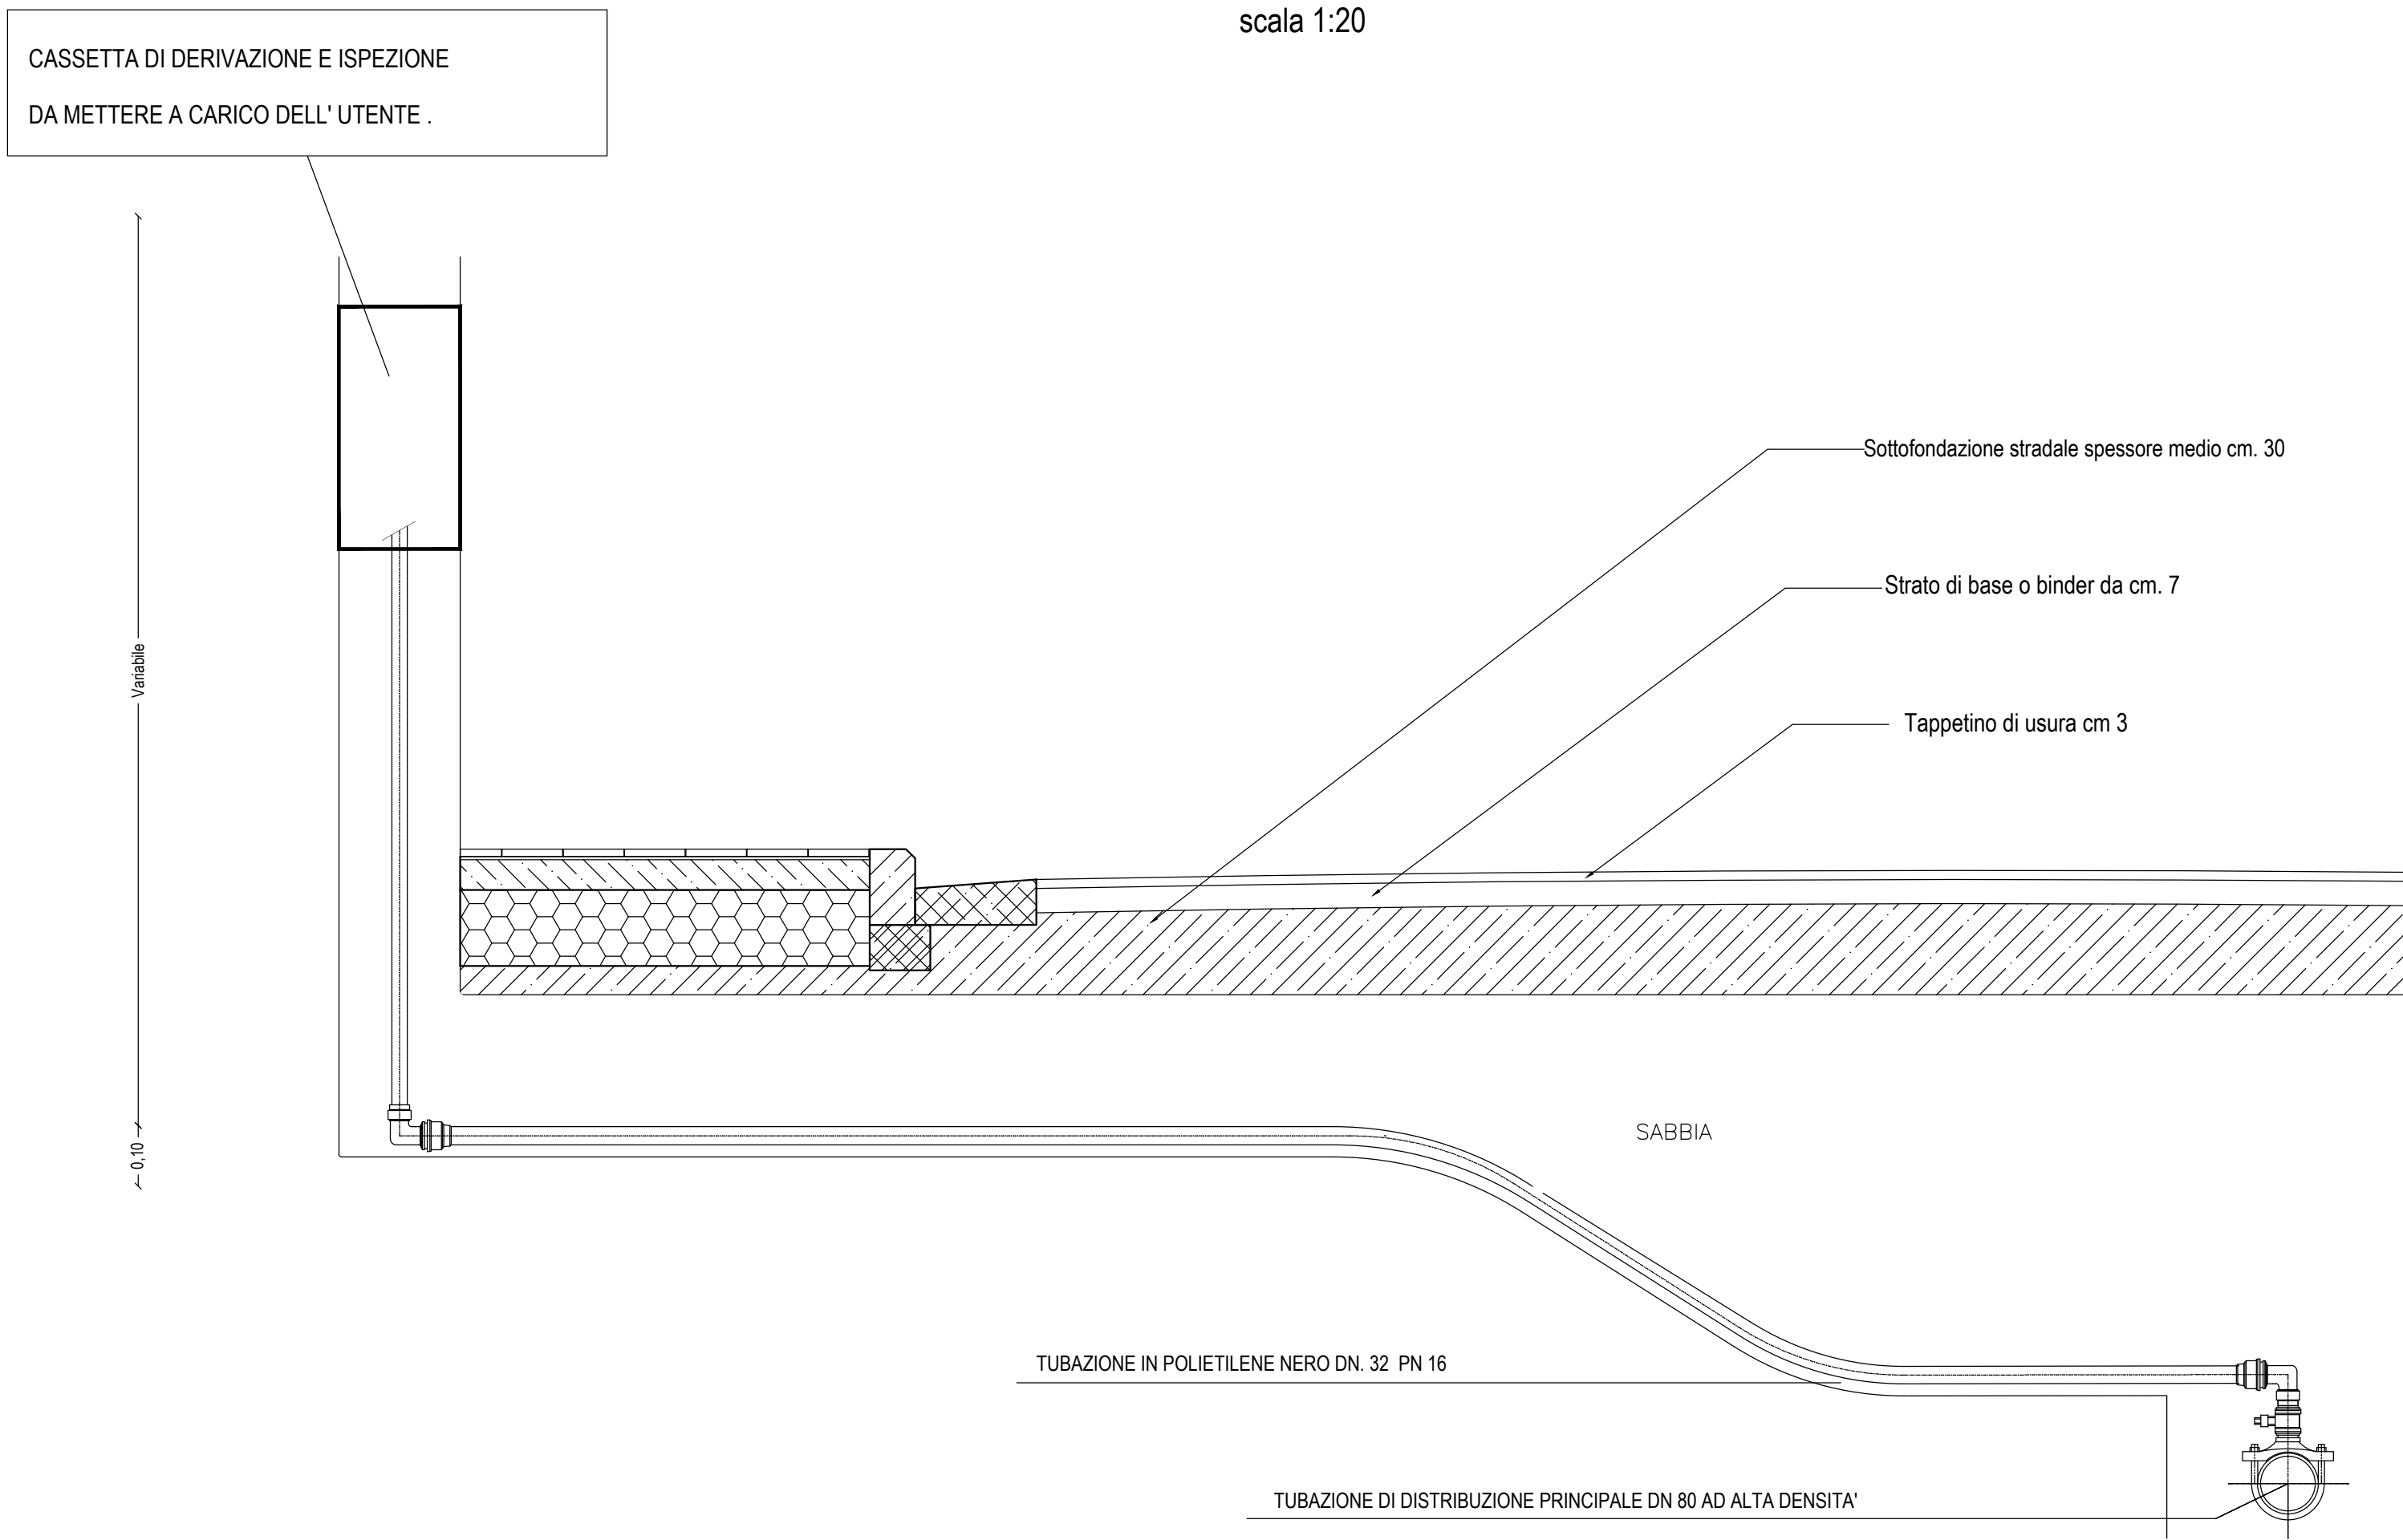


Particolare passaggi pedonali accessibili

scala 1:20

Pianta

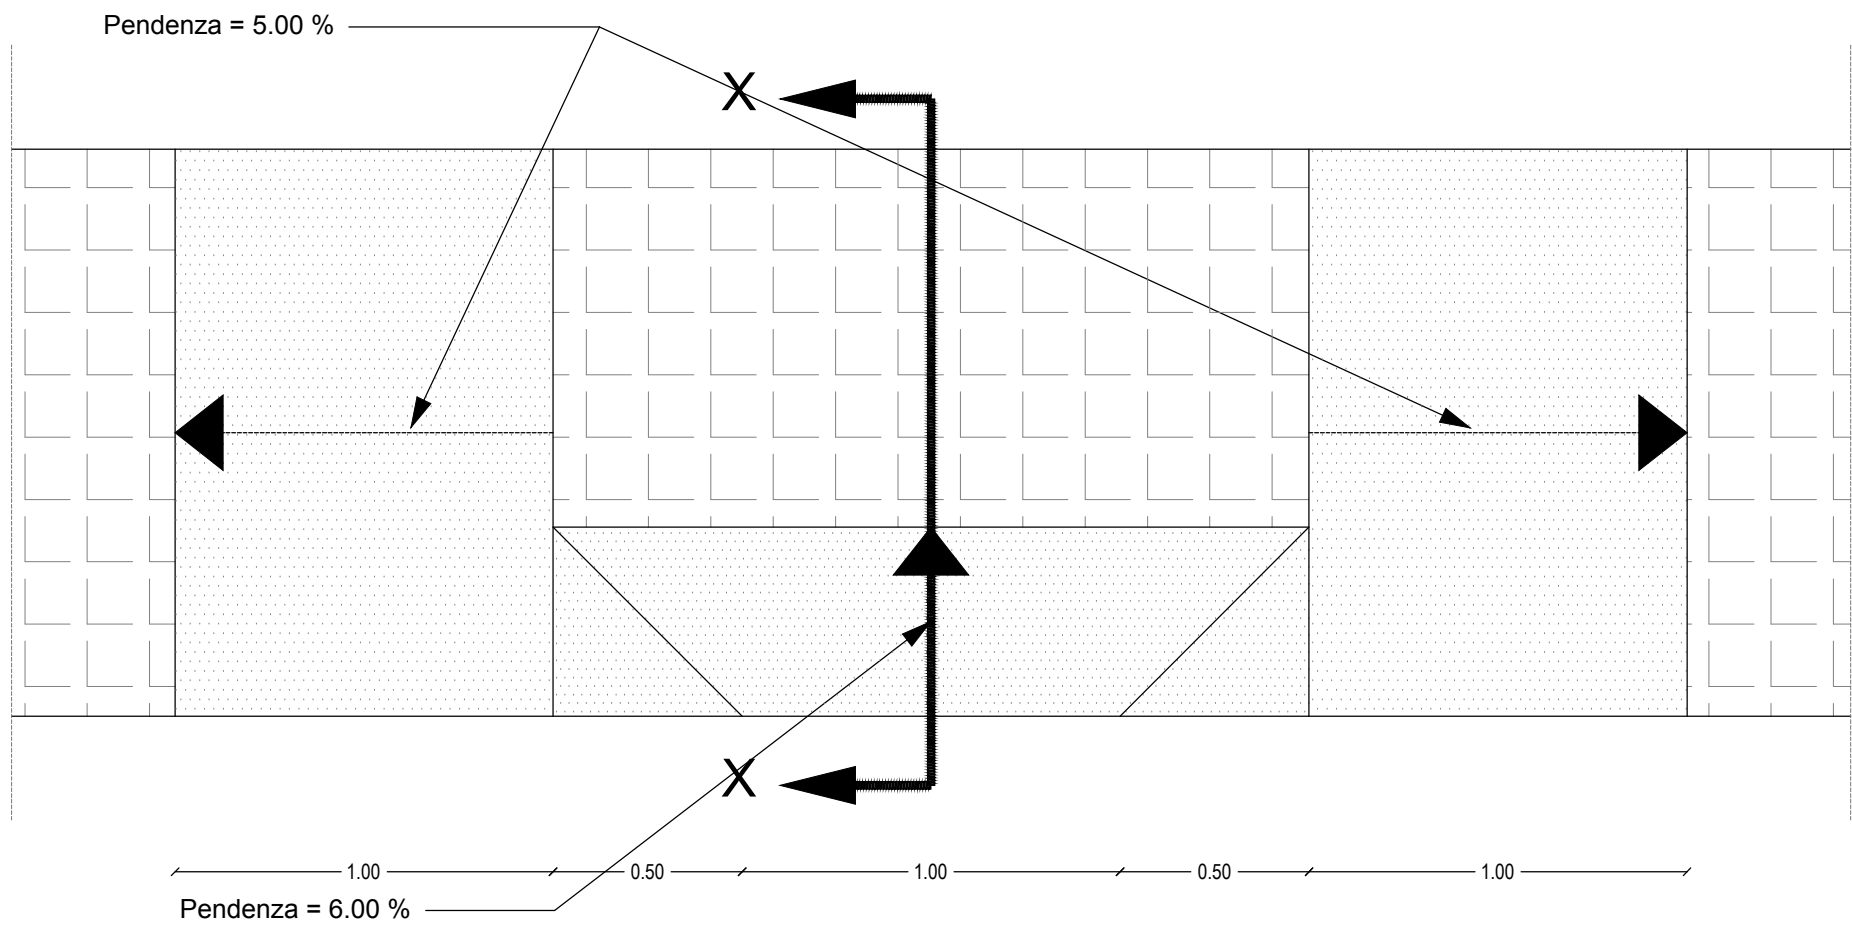


Prospetto

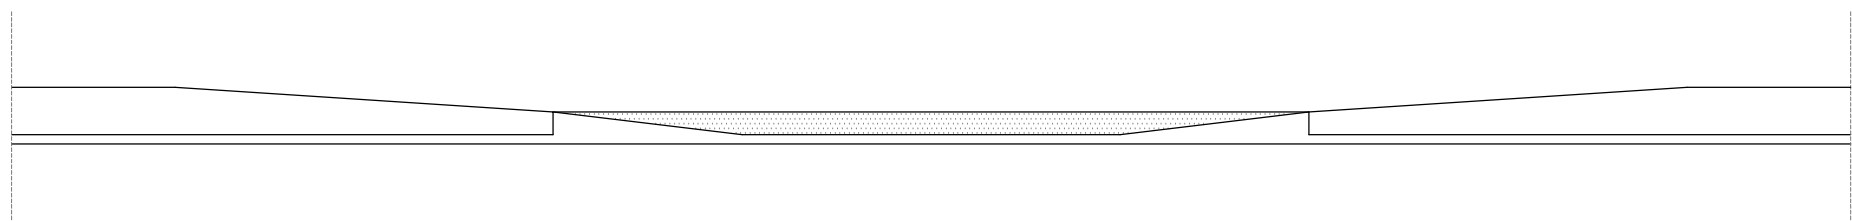

Vasca di laminazione


scala 1:100

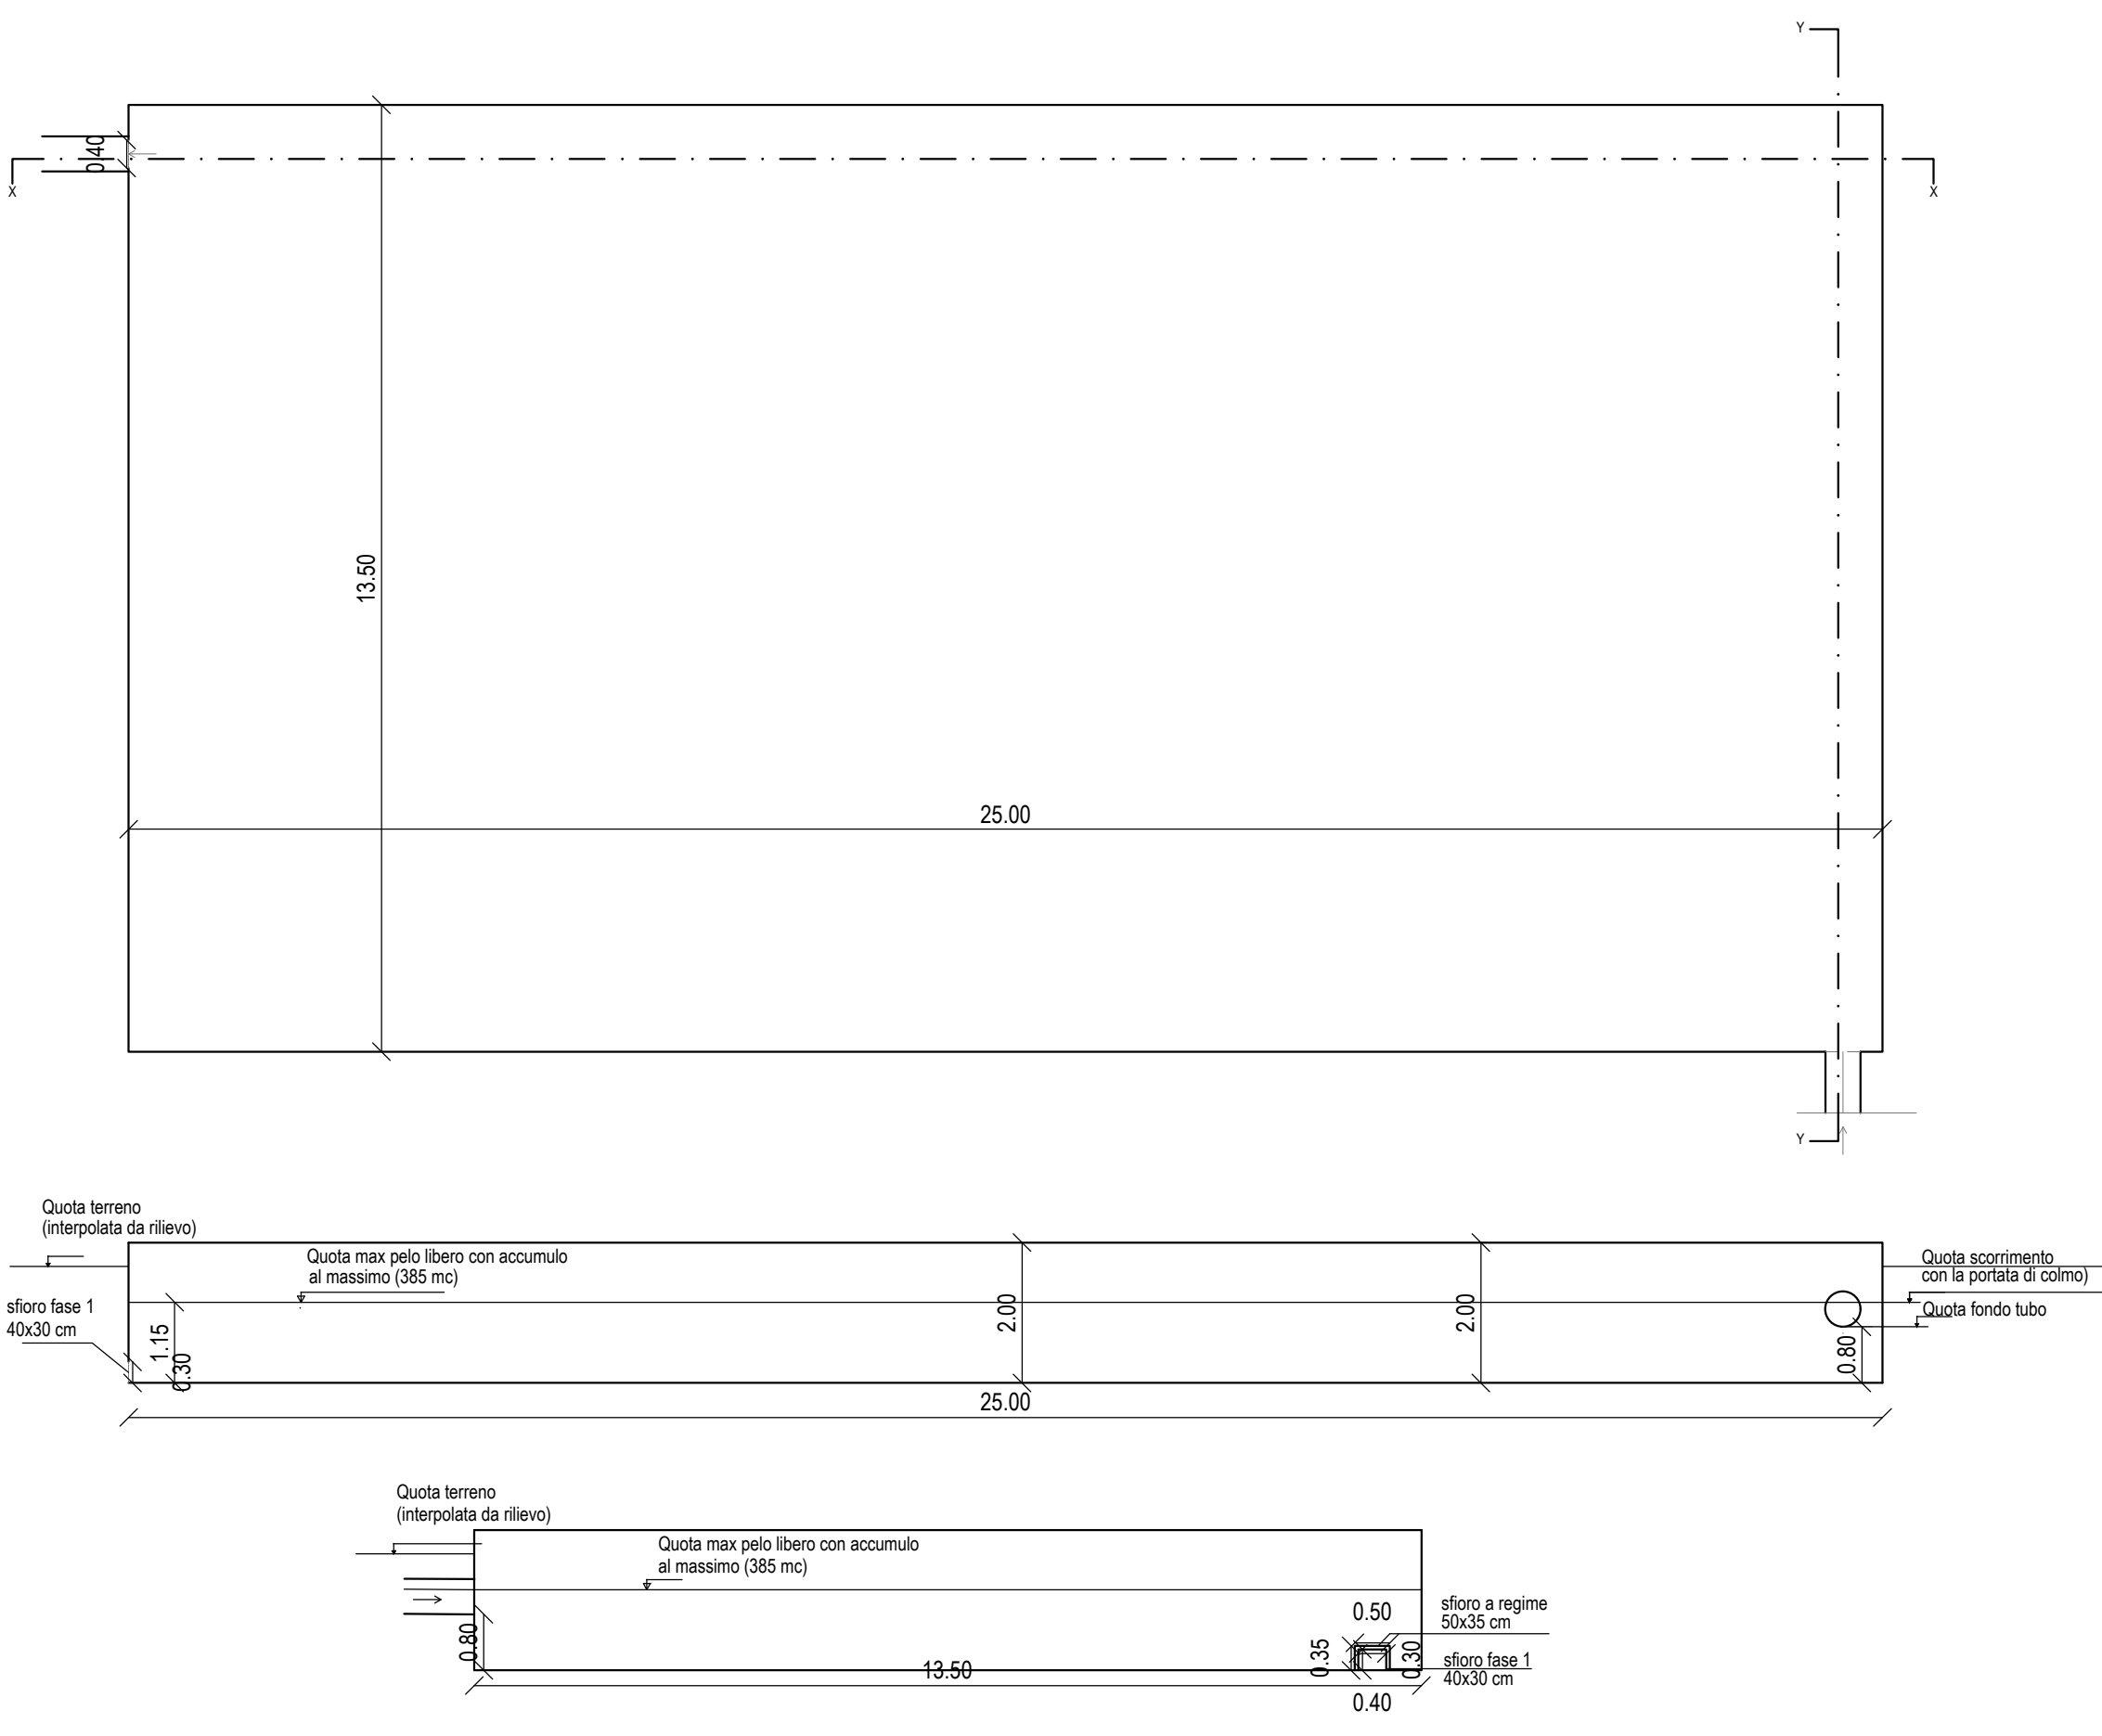


Particolare caditoia

scala 1:10

Pianta

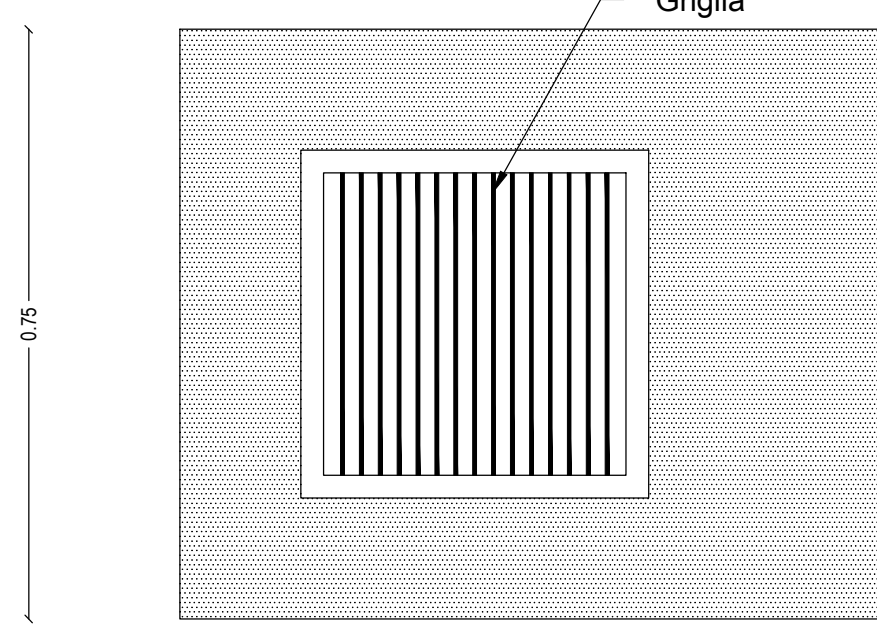


Sezione

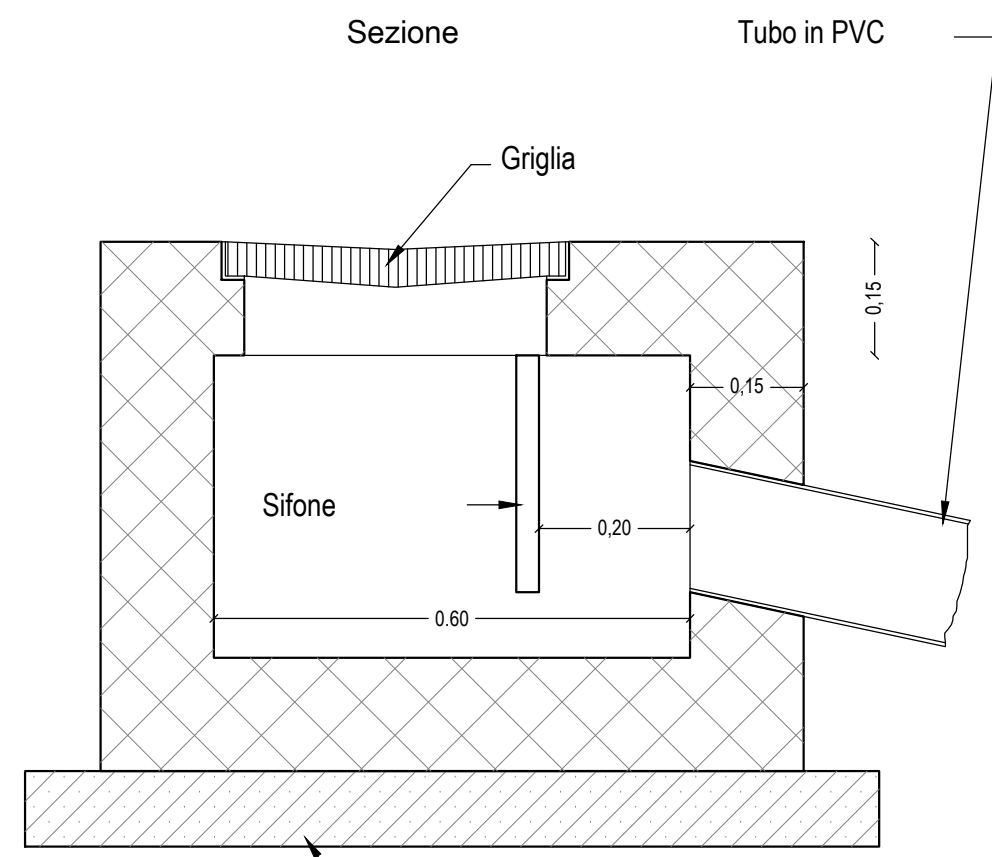


Particolare basamento
palo d'illuminazione

scala 1:10

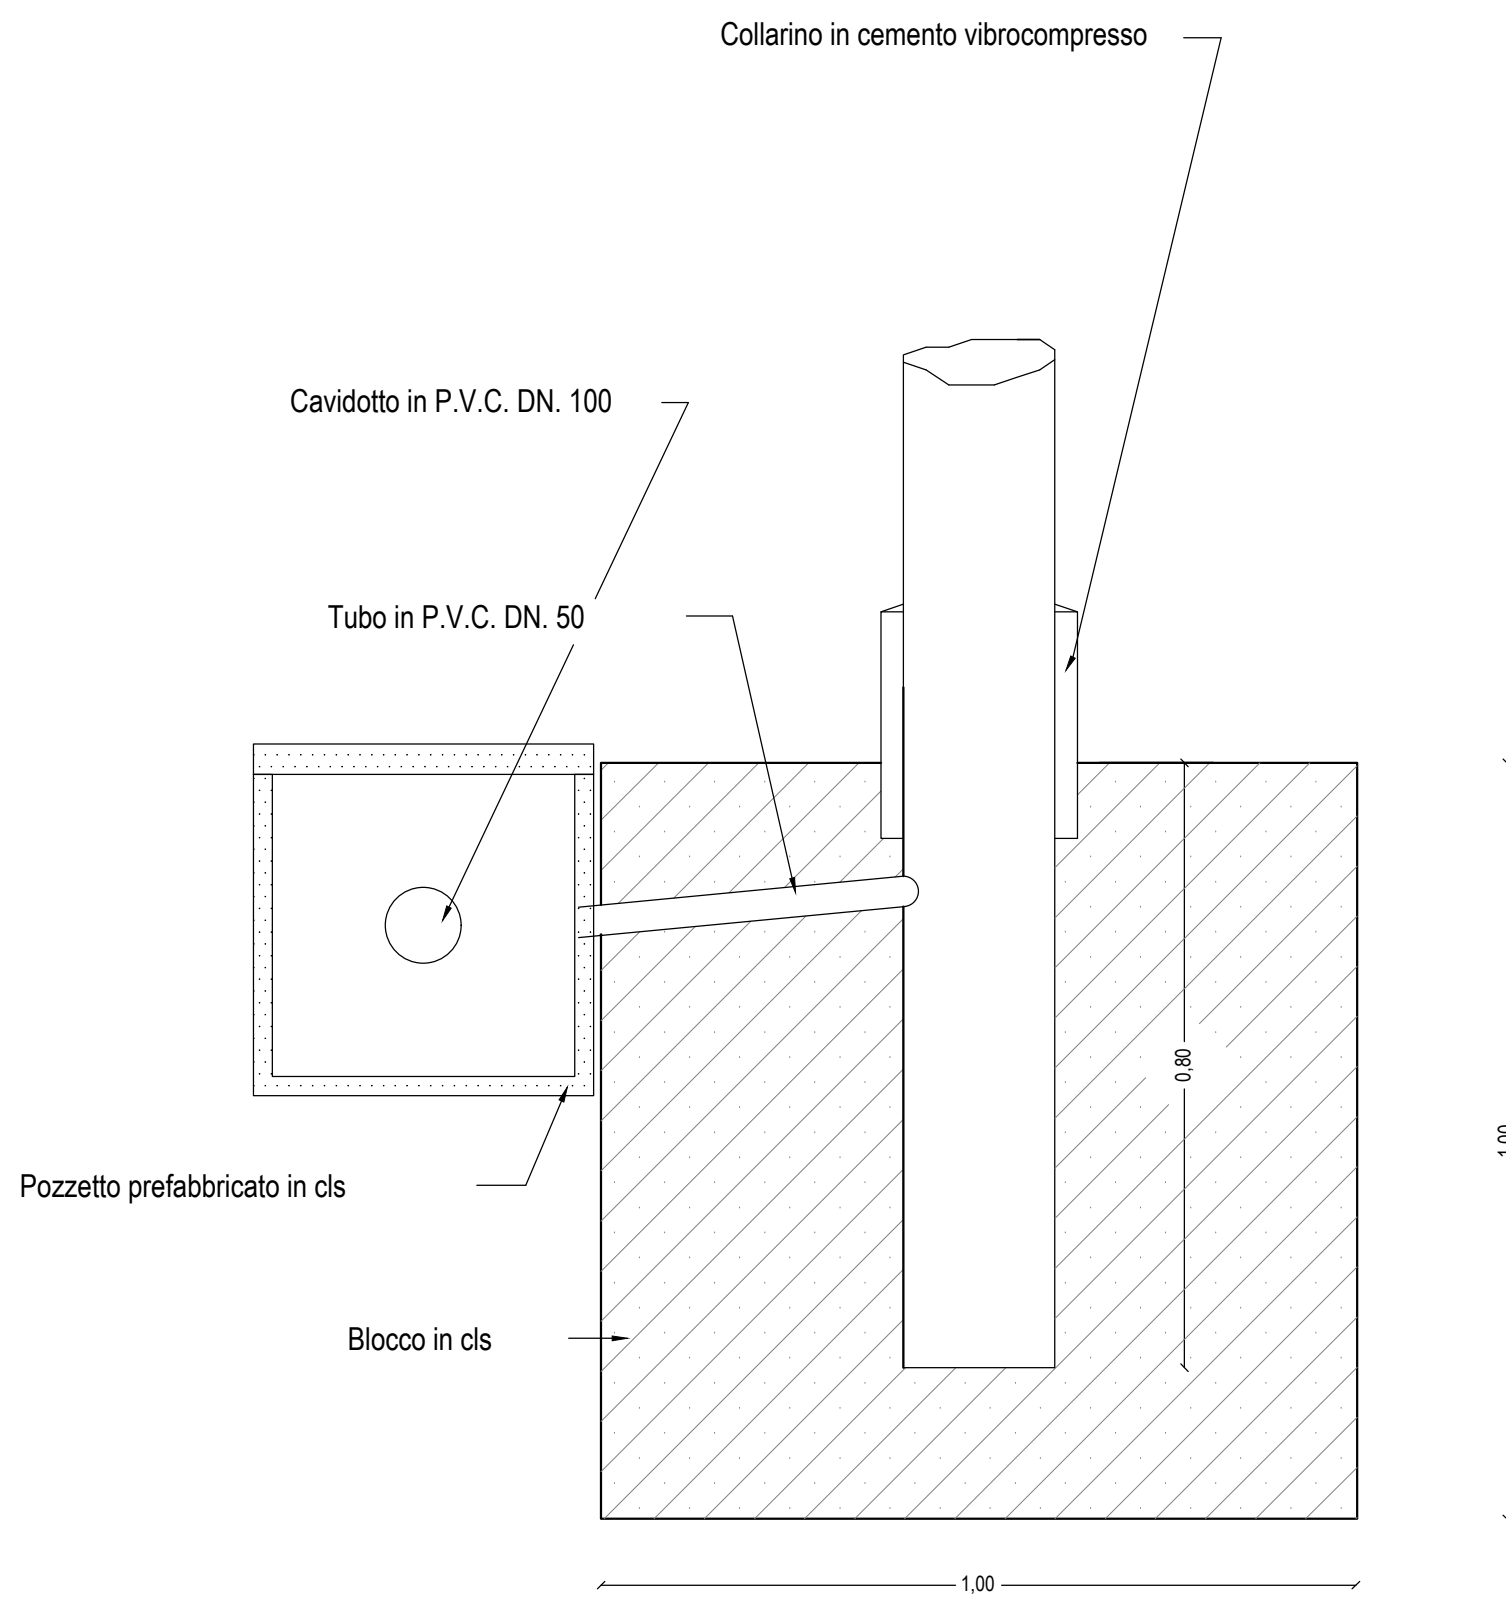


Particolare marciapiede

scala 1:10

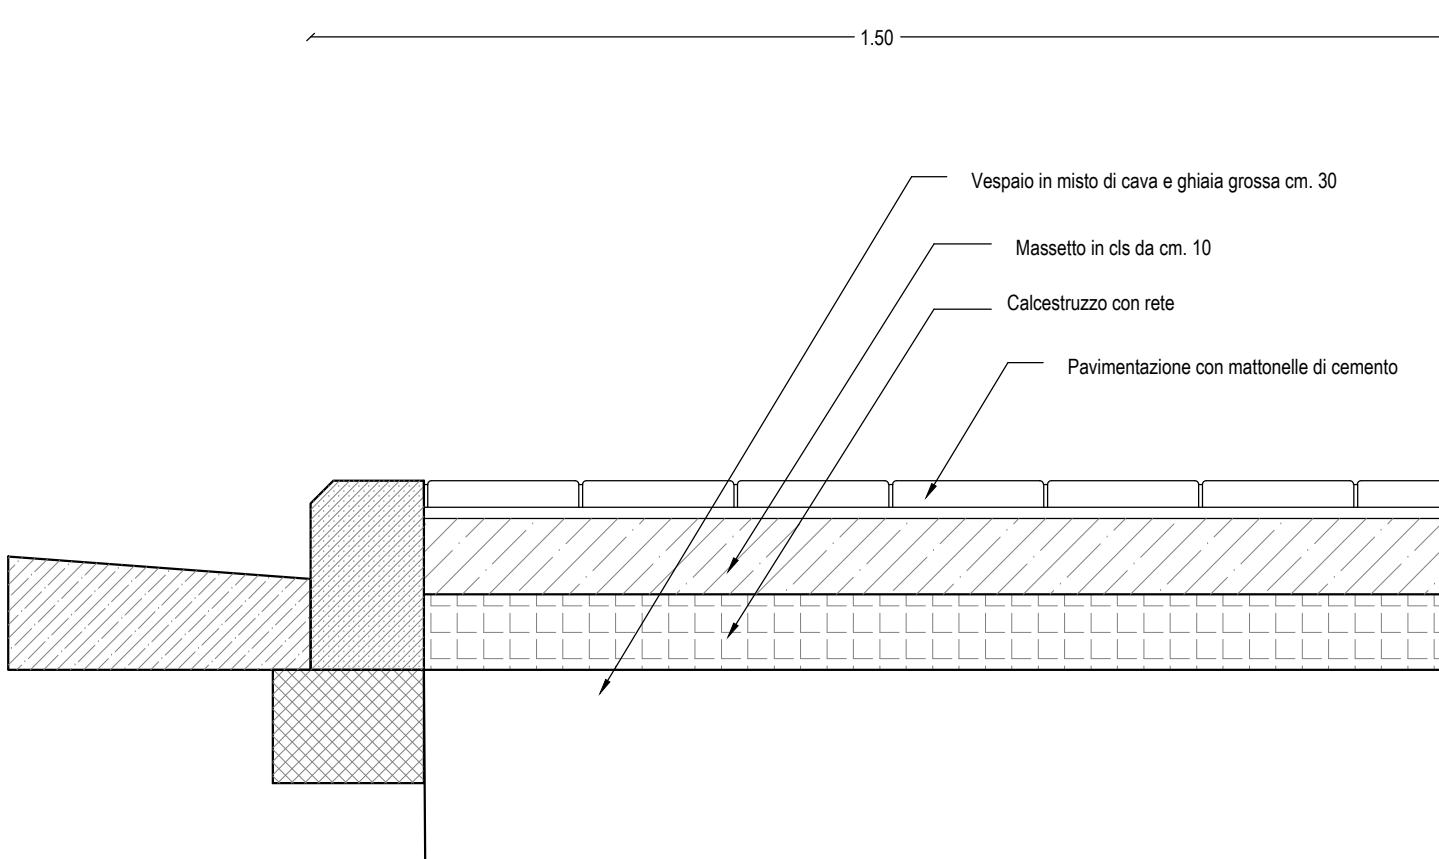

Particolare fognolo


scala 1:10

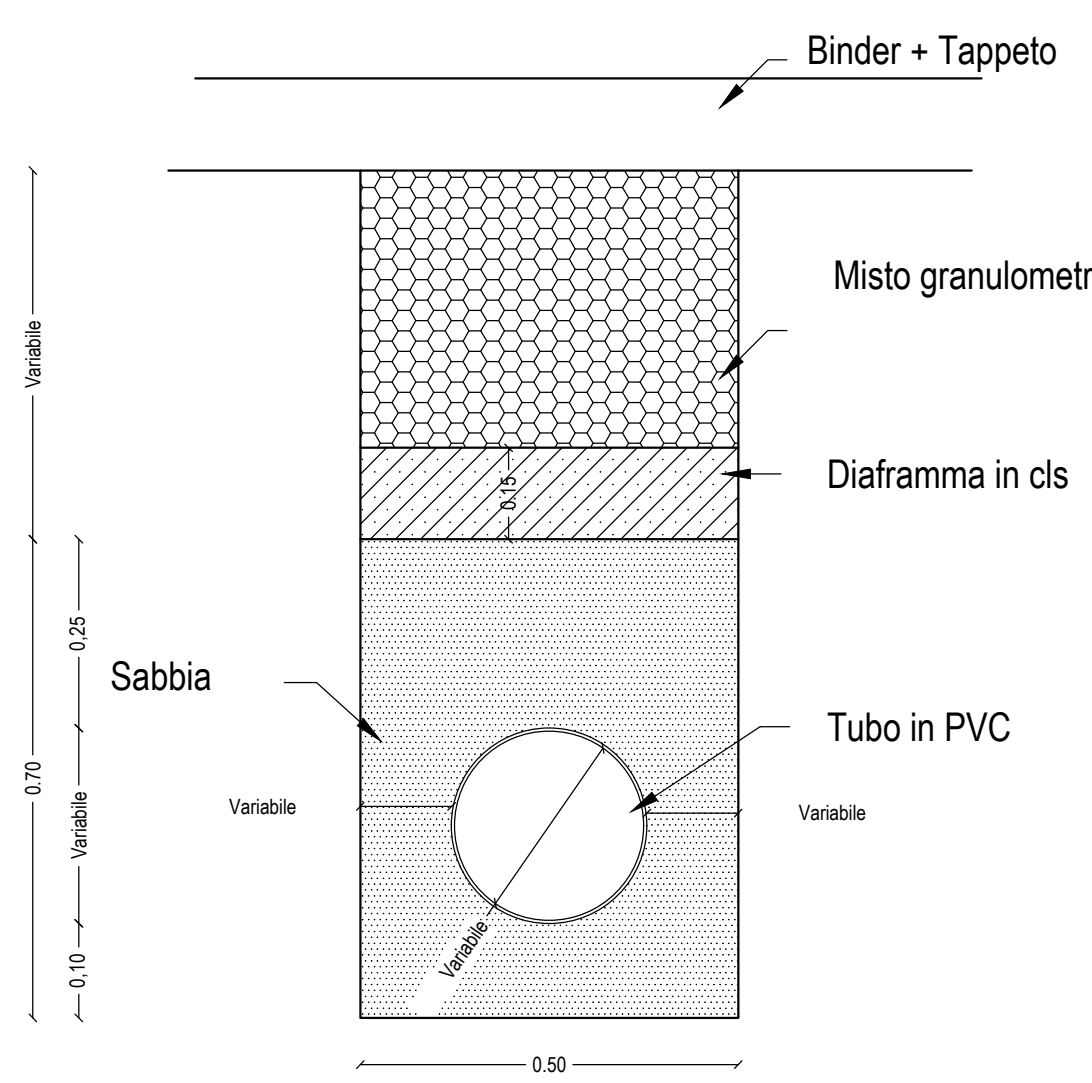

N.B. Il diaframma in cls. e' previsto per altezze


Particolare sezione stradale tipo

scala 1:50

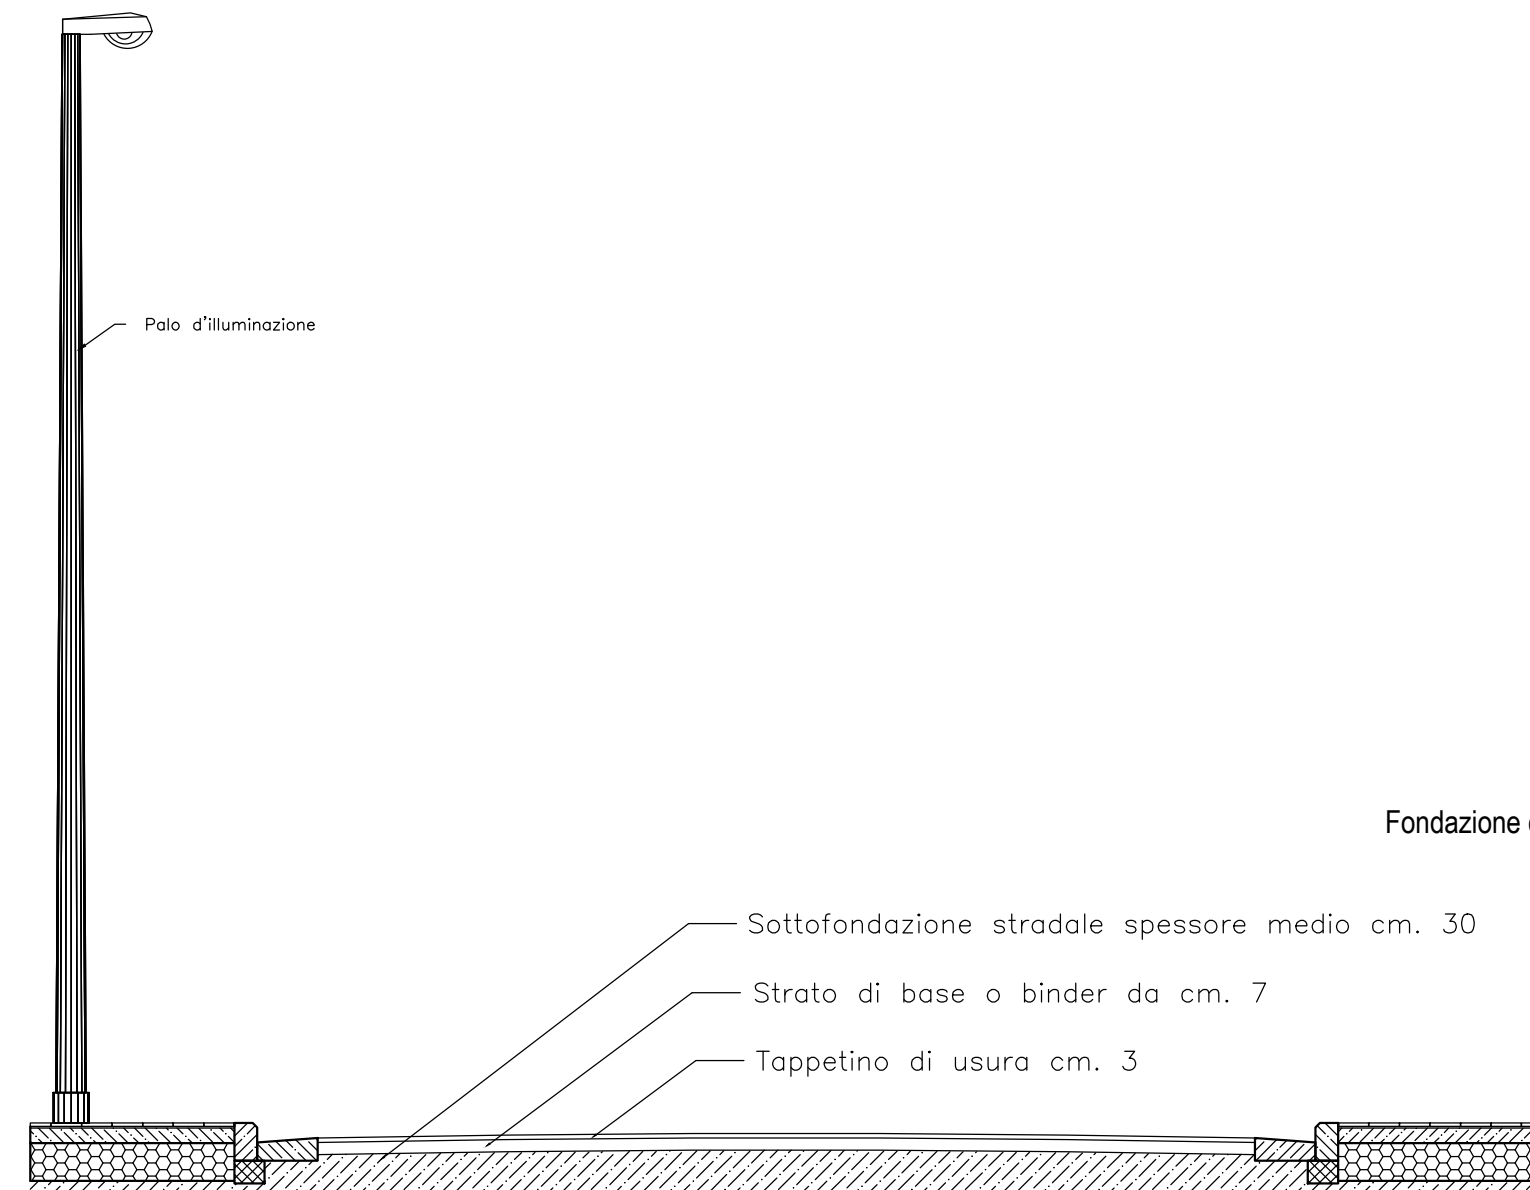

Particolare cunetta e cordolo

scala 1:10

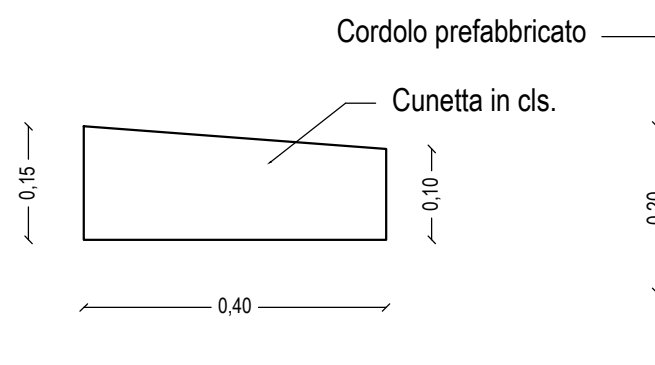

Sezione X - X

