



PROFILO LONGITUDINALE sez. P1

STRADA DI LOTTIZZAZIONE

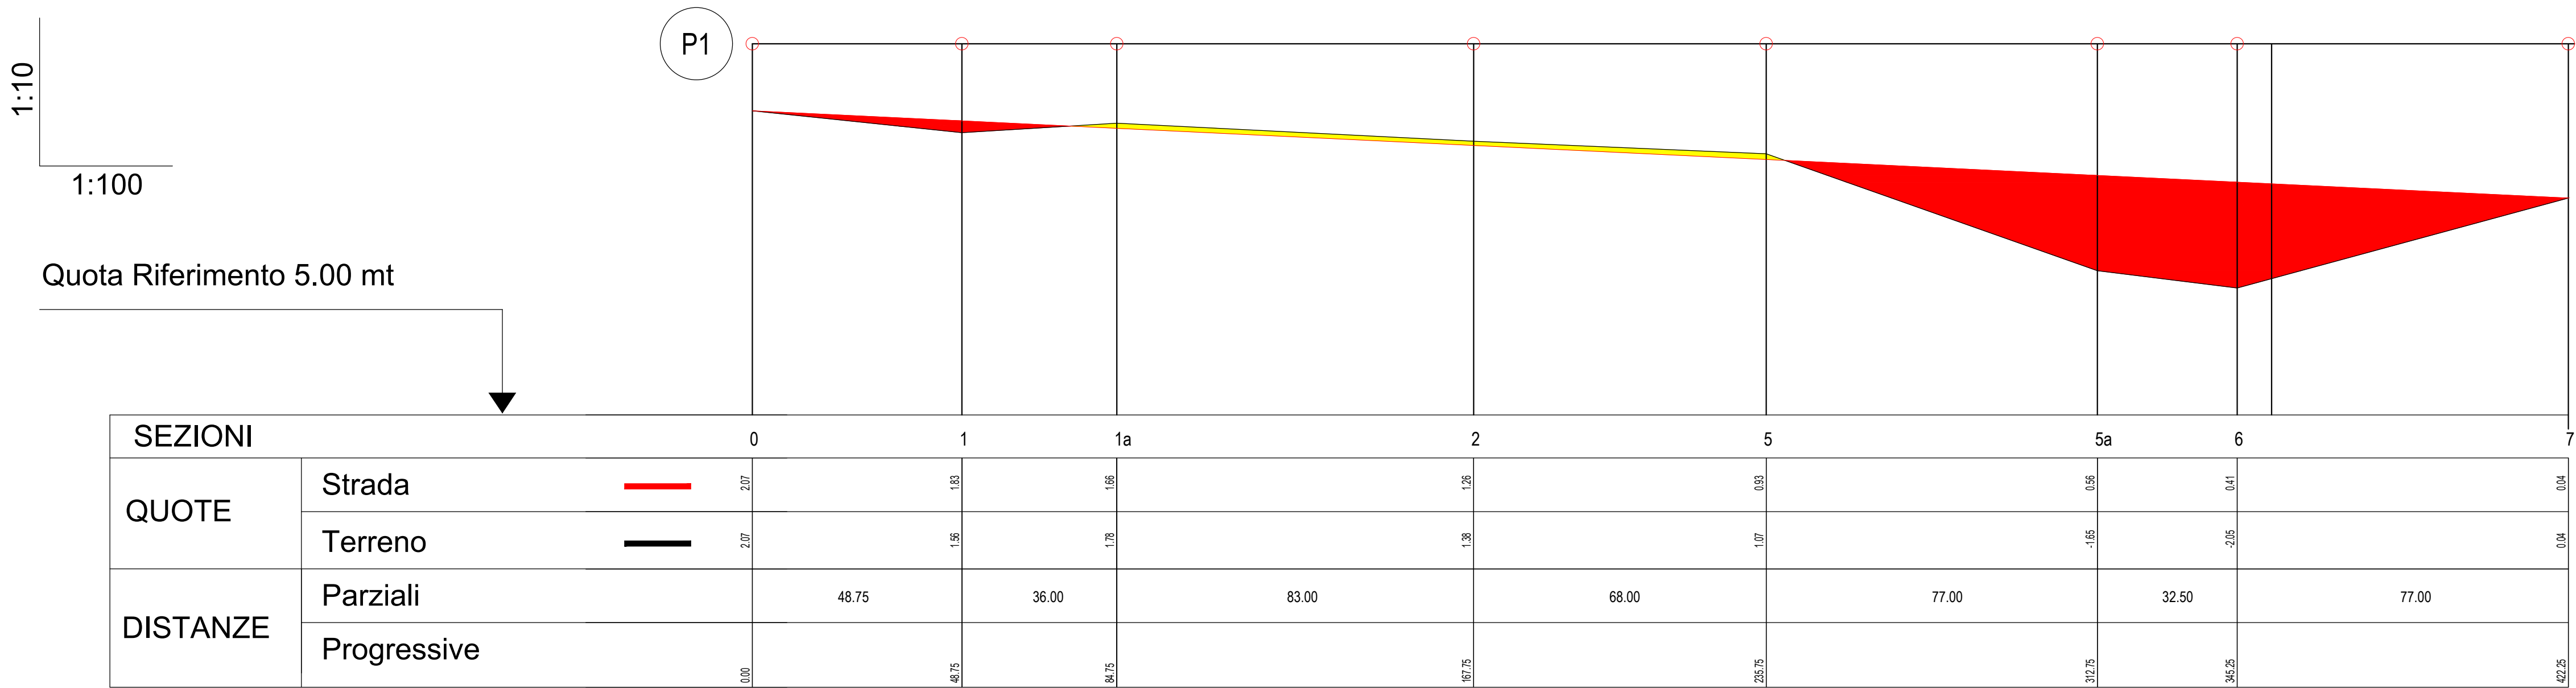


PROFILO LONGITUDINALE sez. P3

STRADA DI LOTTIZZAZIONE

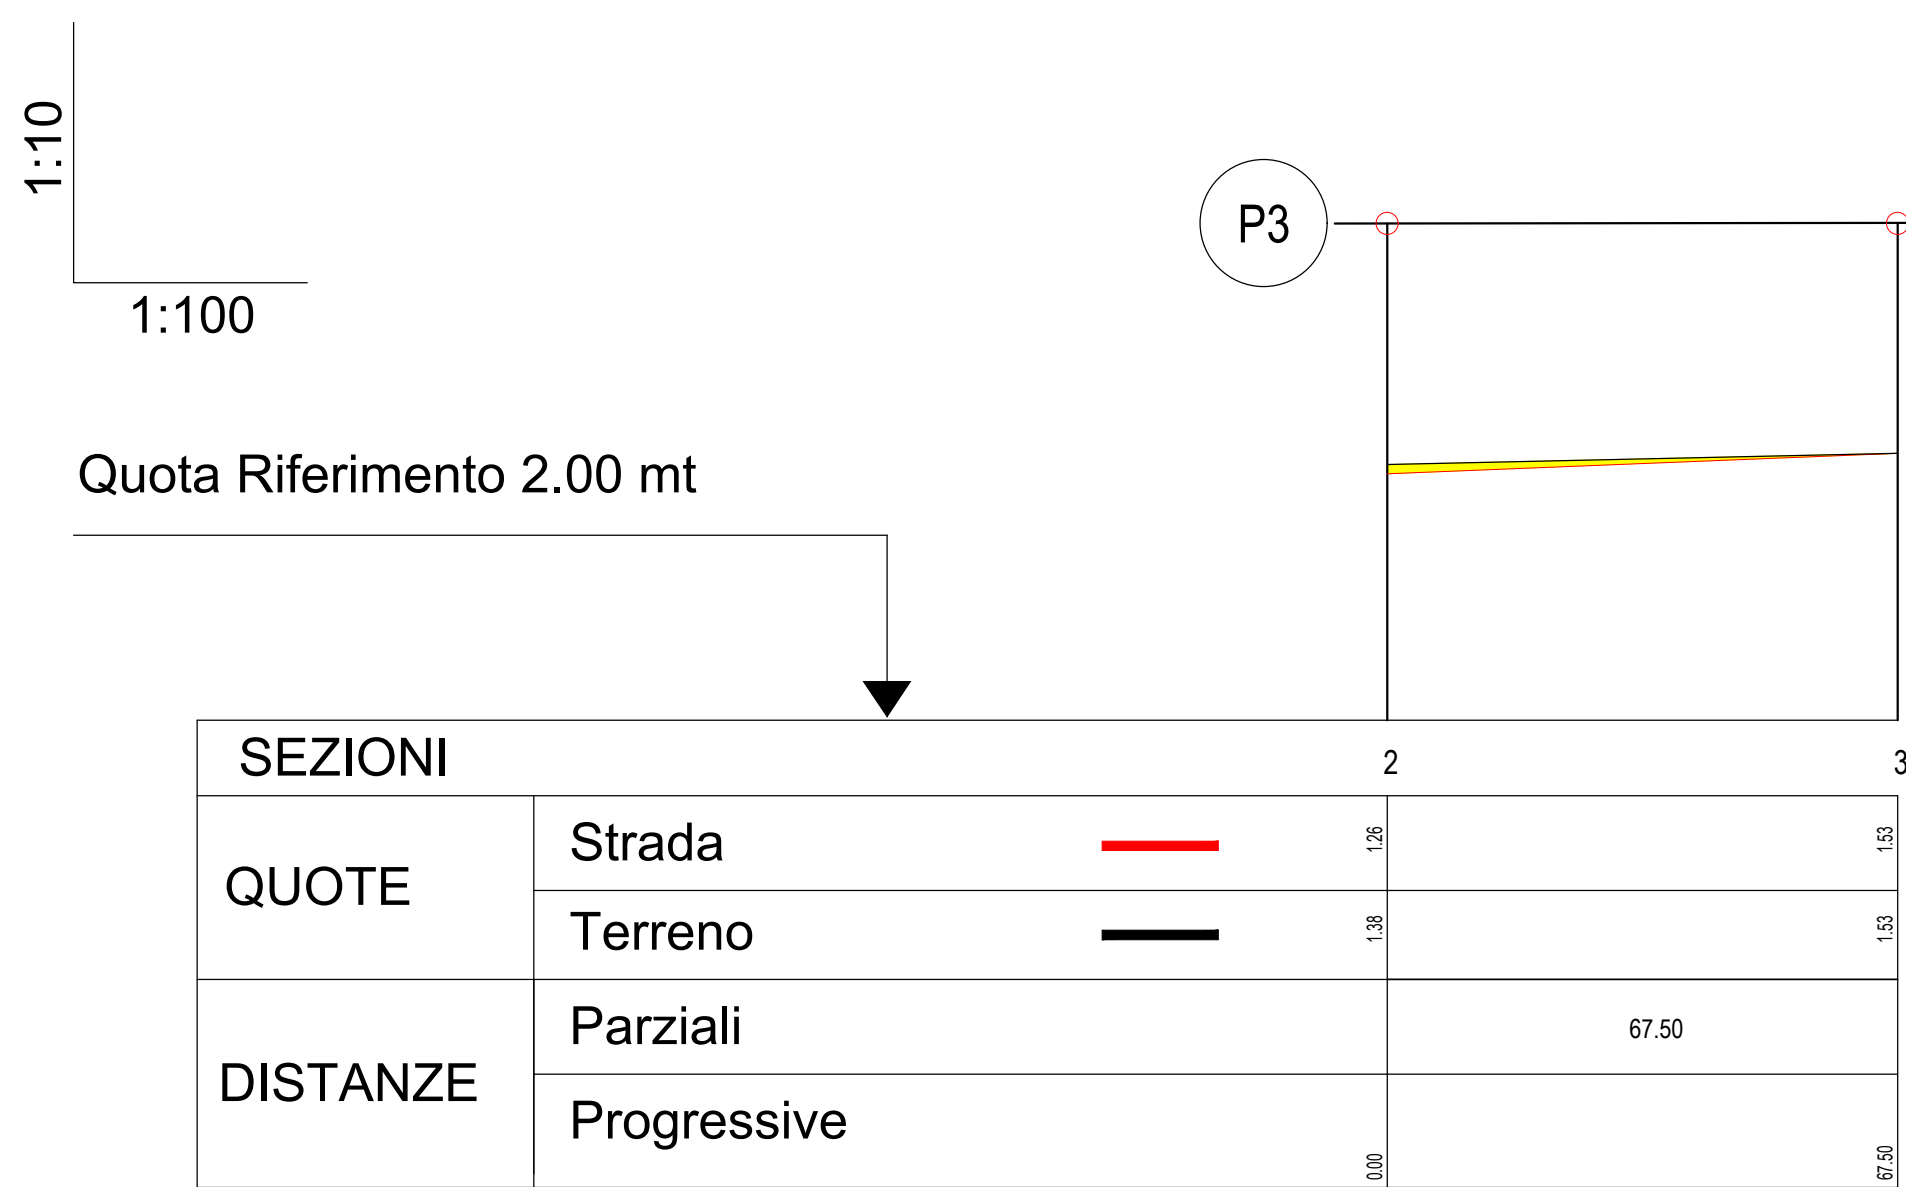



PROFILO LONGITUDINALE sez. P4

STRADA DI LOTTIZZAZIONE

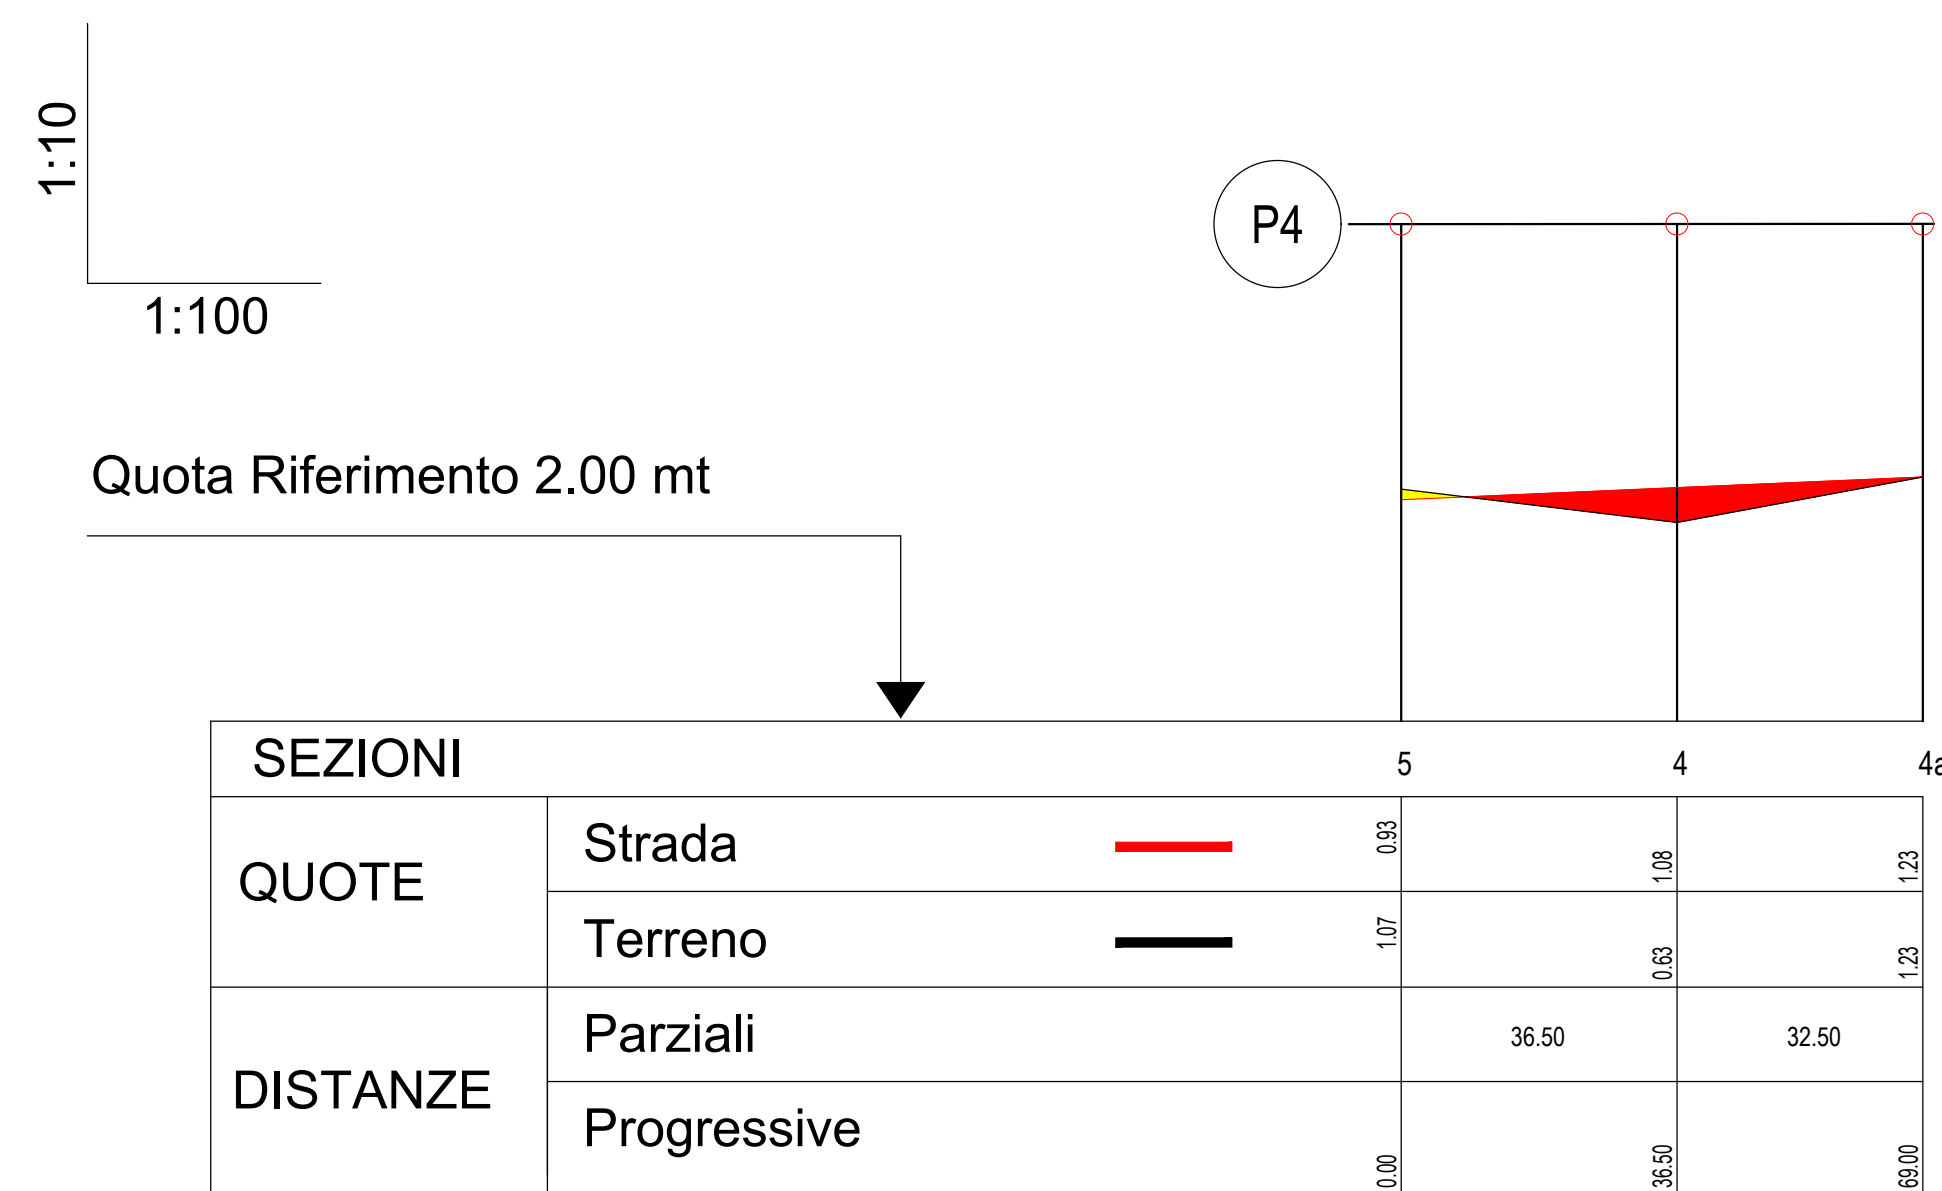

PROFILO LONGITUDINALE sez. P2

STRADA DI LOTTIZZAZIONE

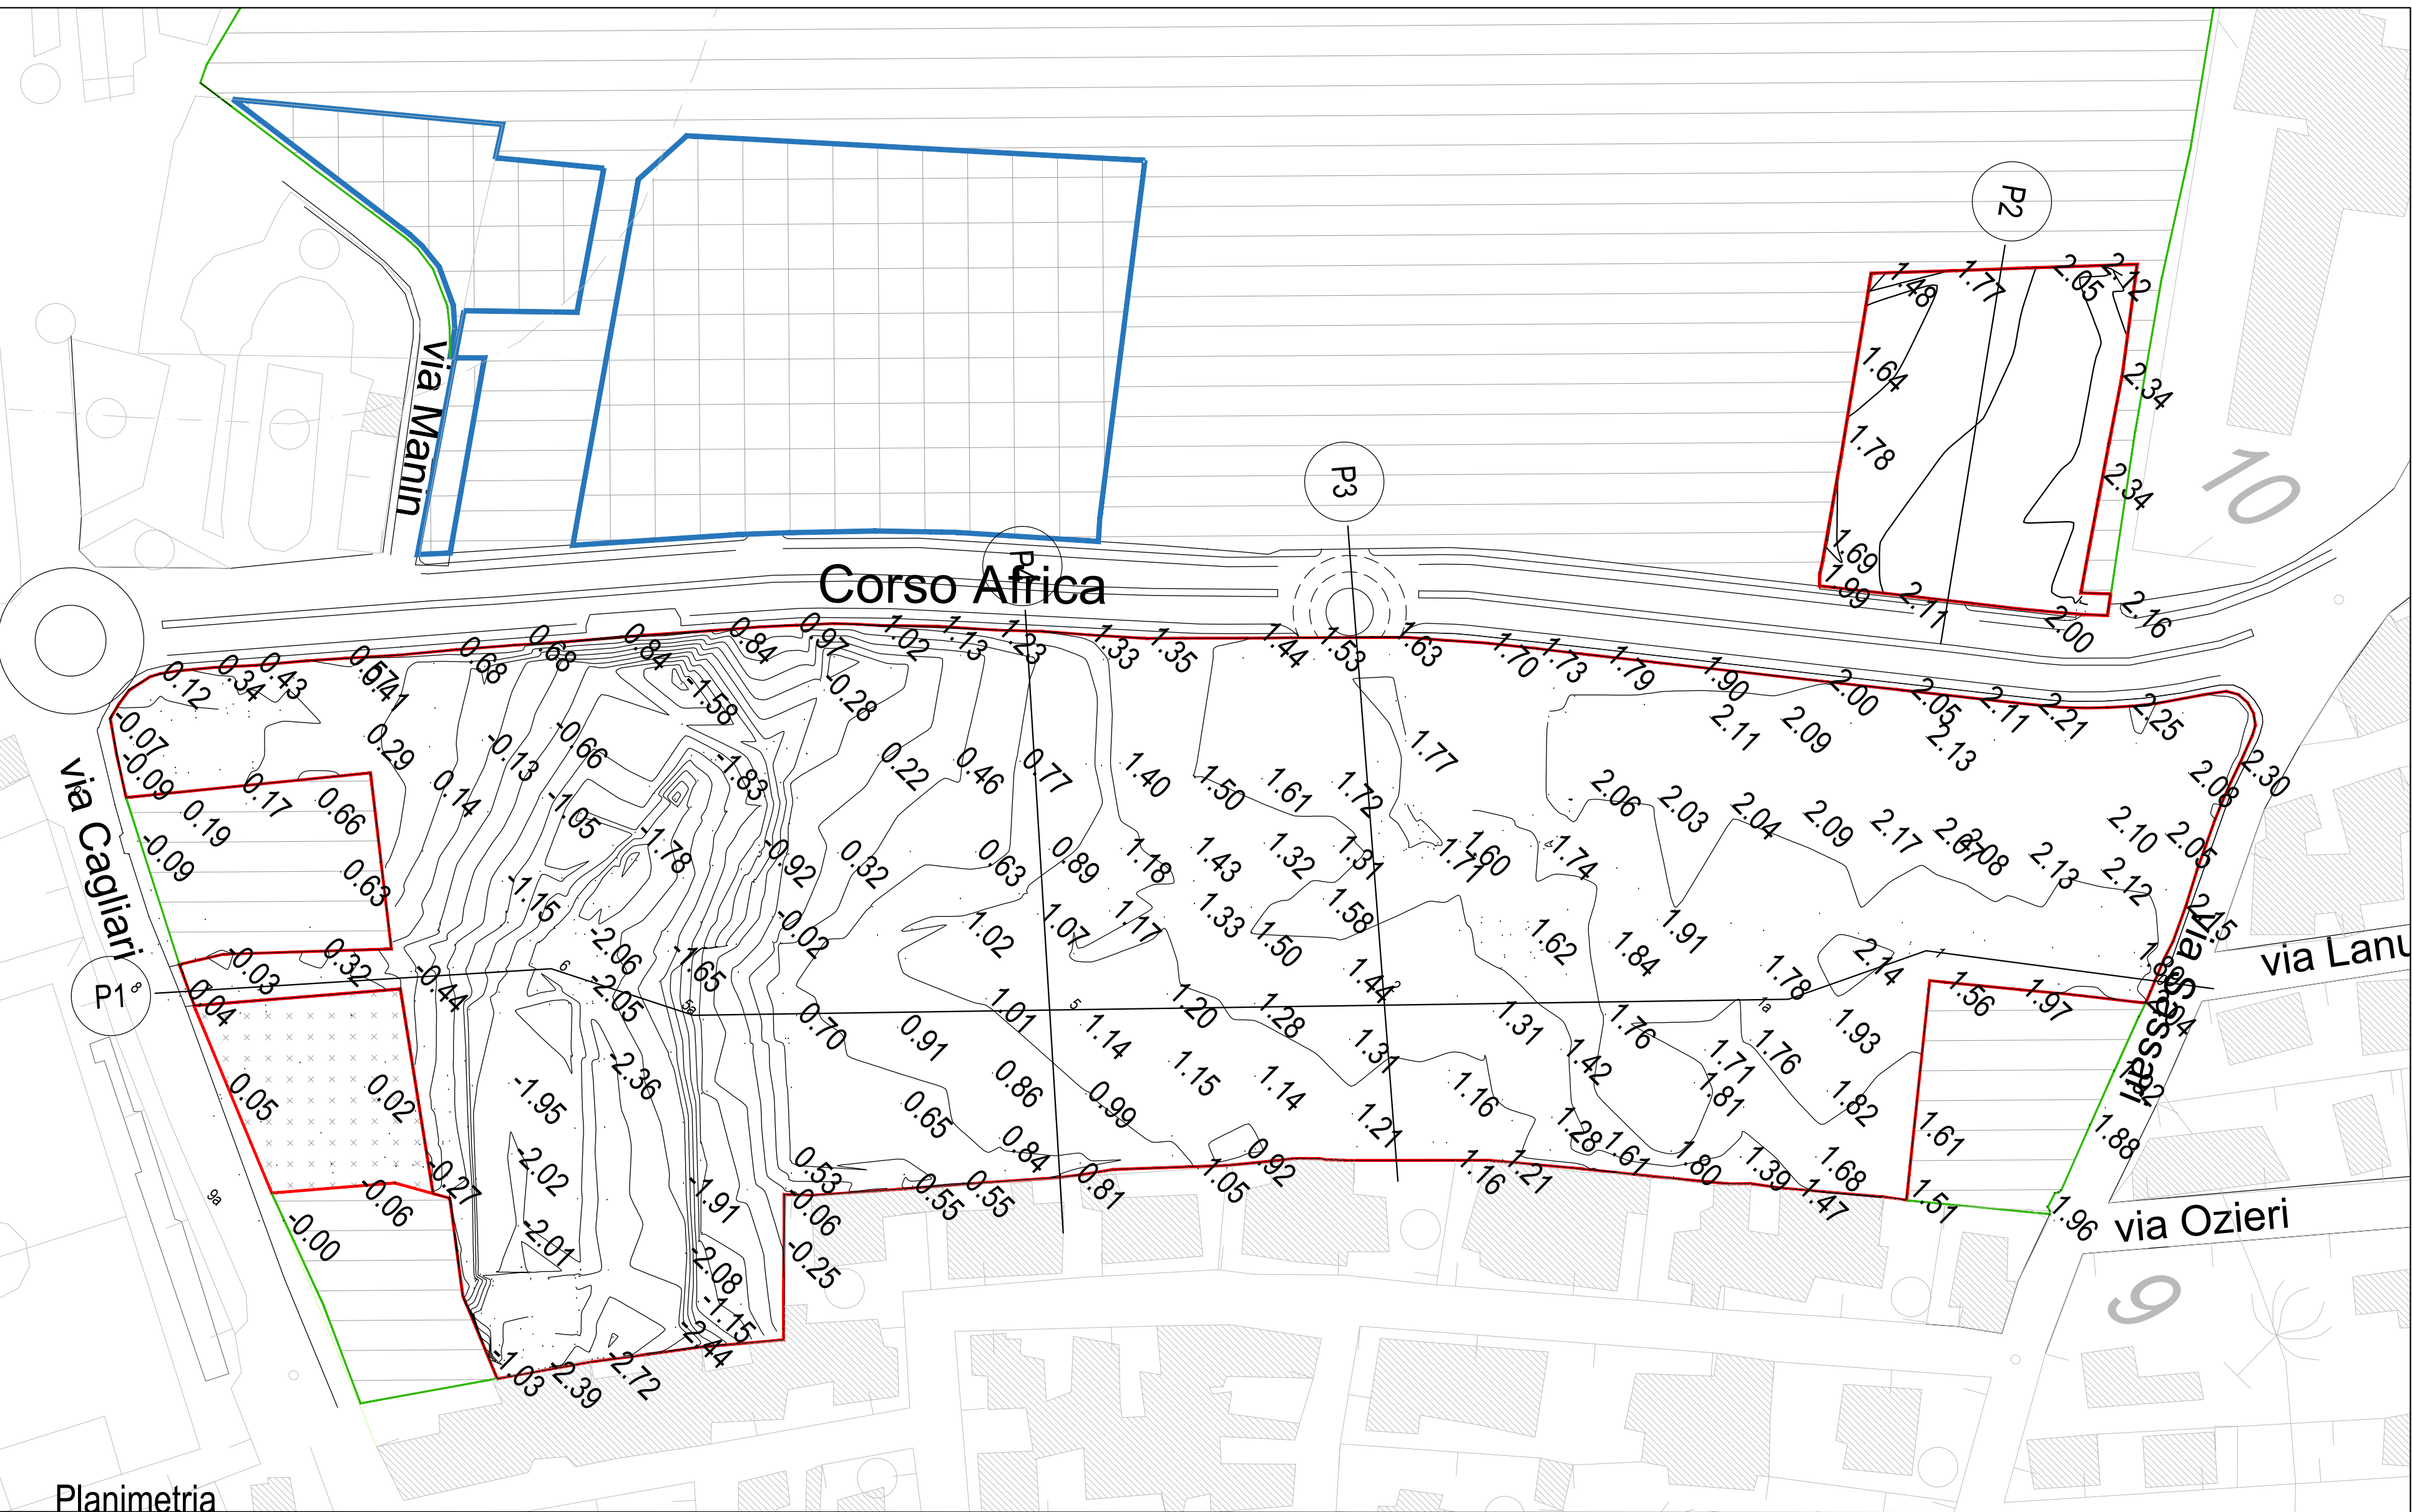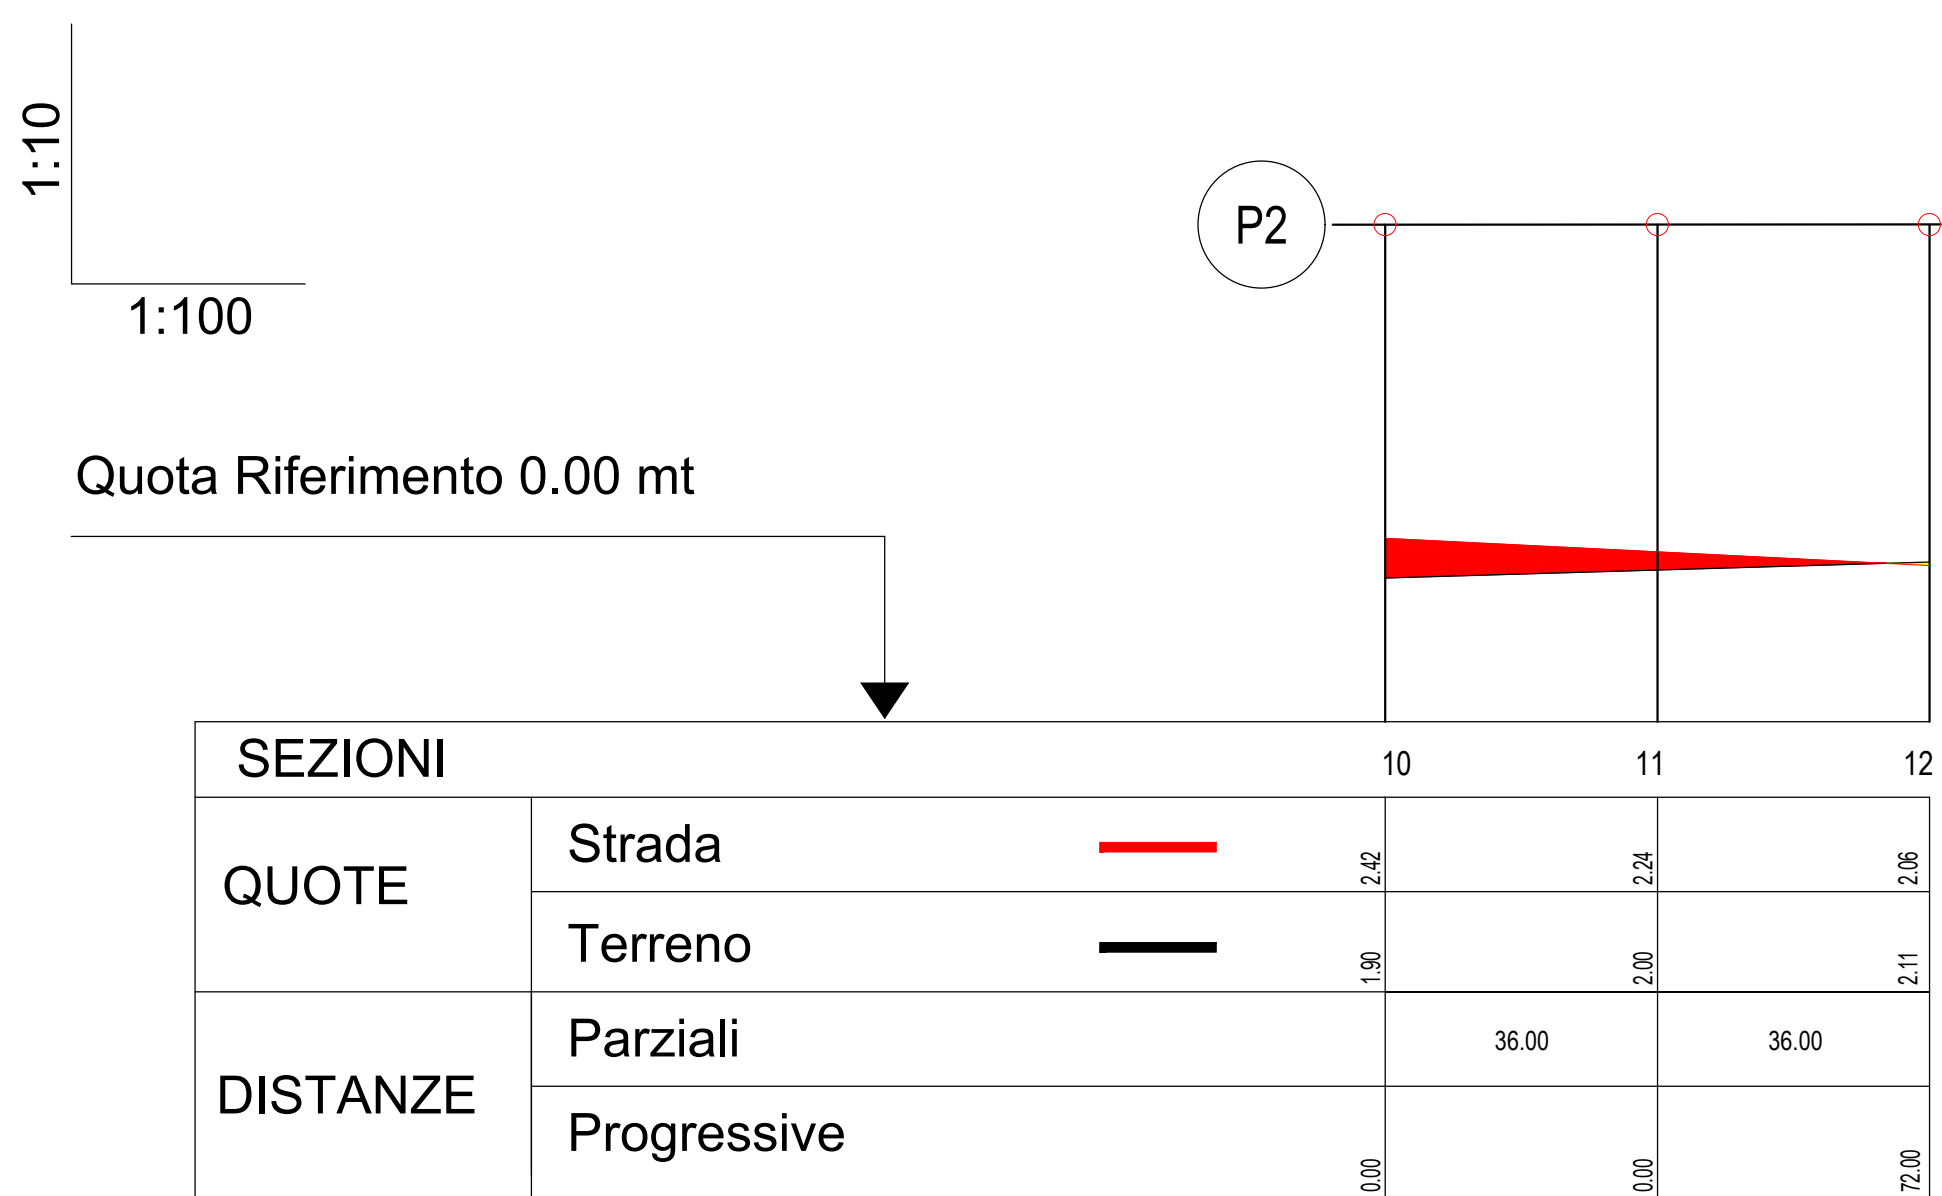

COMUNE DI ASSEMINI -CA-

TAV. 05

PROGETTO:
Ambito di pianificazione integrata "P.In.4 Santa Lucia"
PROGETTO ATTUATIVO COMPARTO 1

I COMMITTENTI

SOCIETA' SERVIZI TECNICI DI INGEGNERIA TECNOSERVICE 3M SRL
Piazza Della Conciliazione, n°3 - 09032 Assemini (CA), Tel. 070/944663

I PROGETTISTA
DOTT. ING. SERGIO MOSTALLINO

I PROGETTISTA
DOTT. ING. GIORGIO MOSTALLINO

I PROGETTISTA
DOTT. ING. SIMONE MARCIS

- Morfologia terreno - Sezioni-