

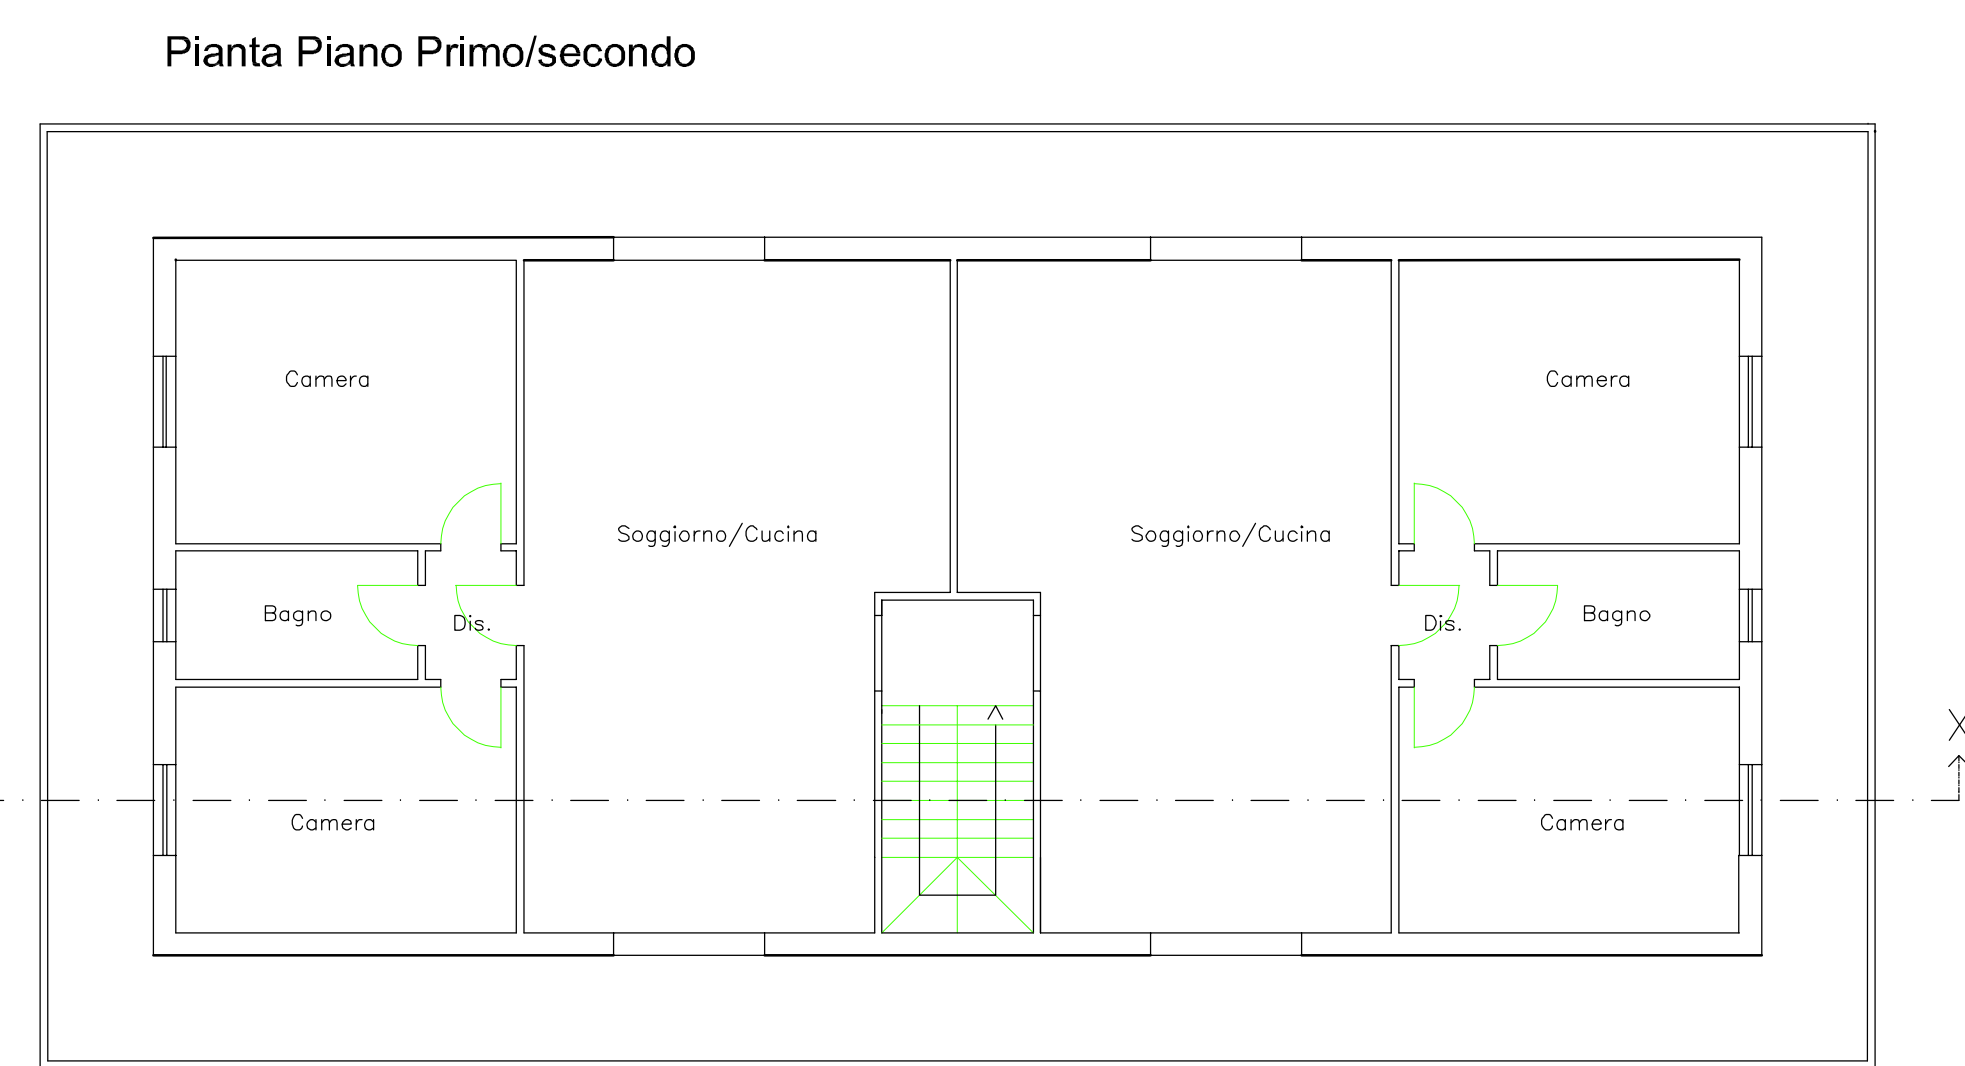
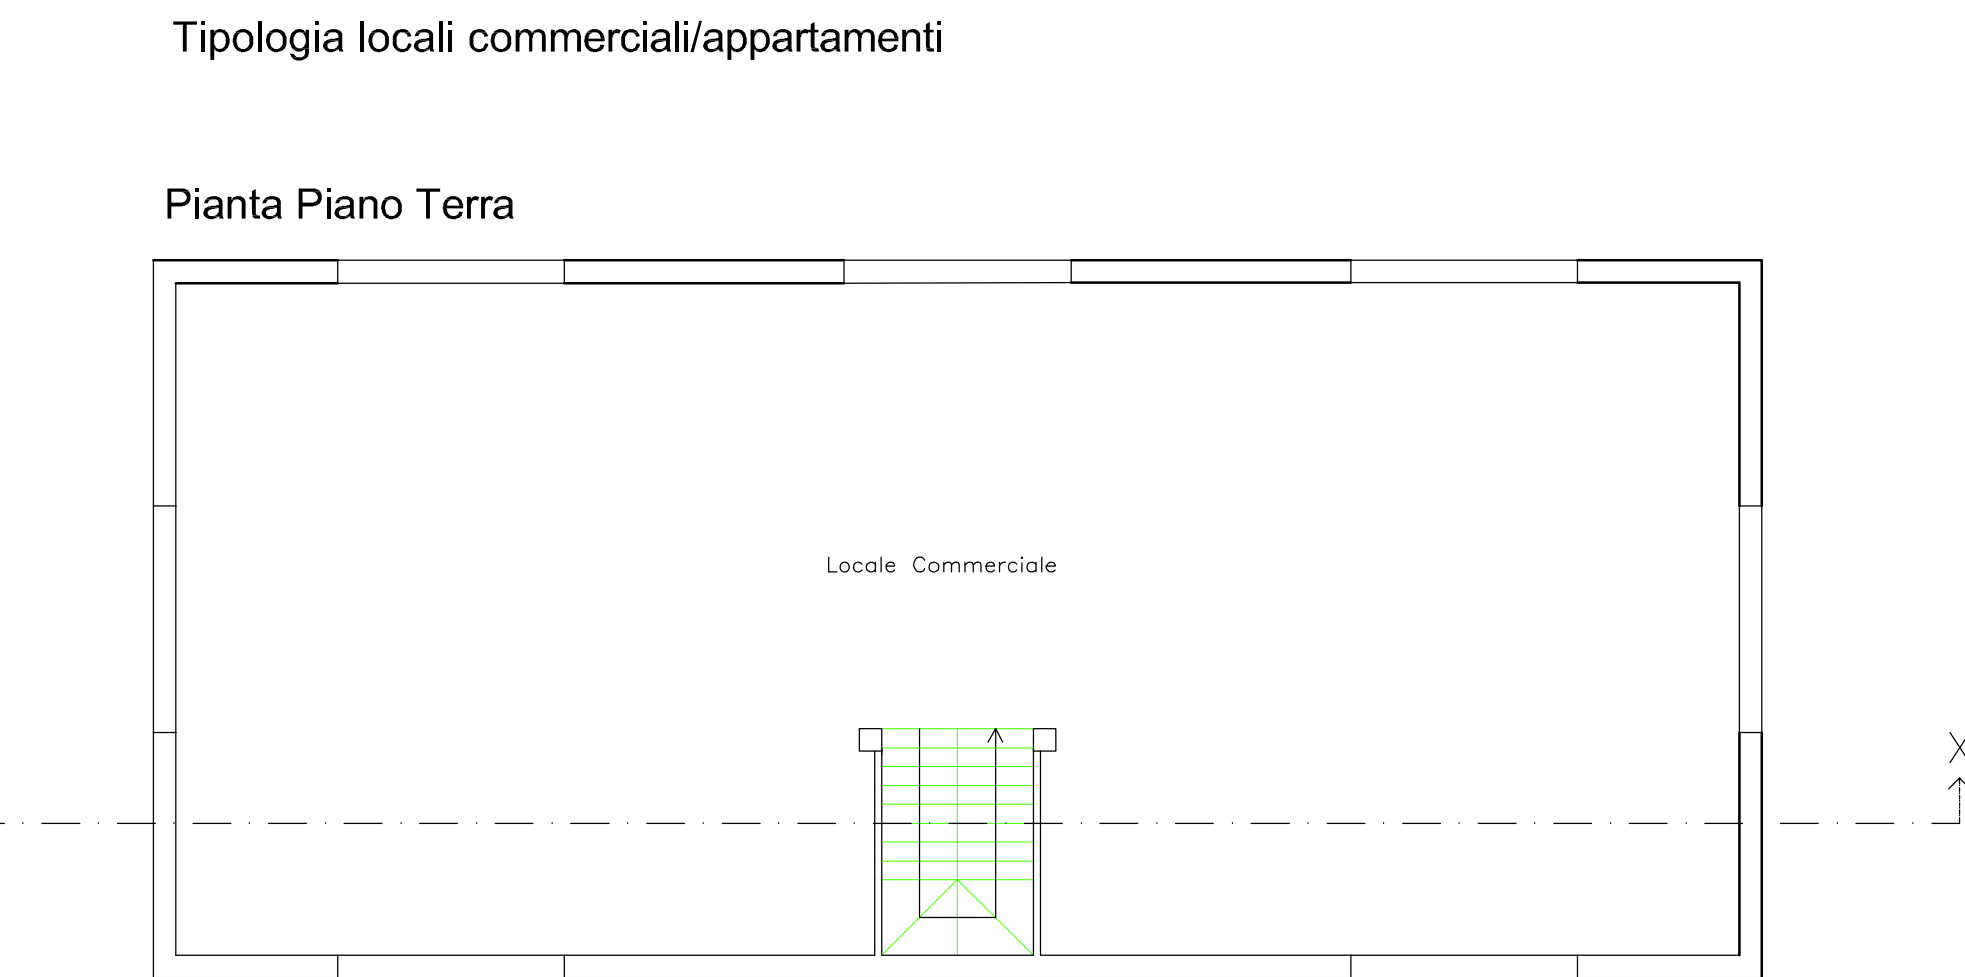
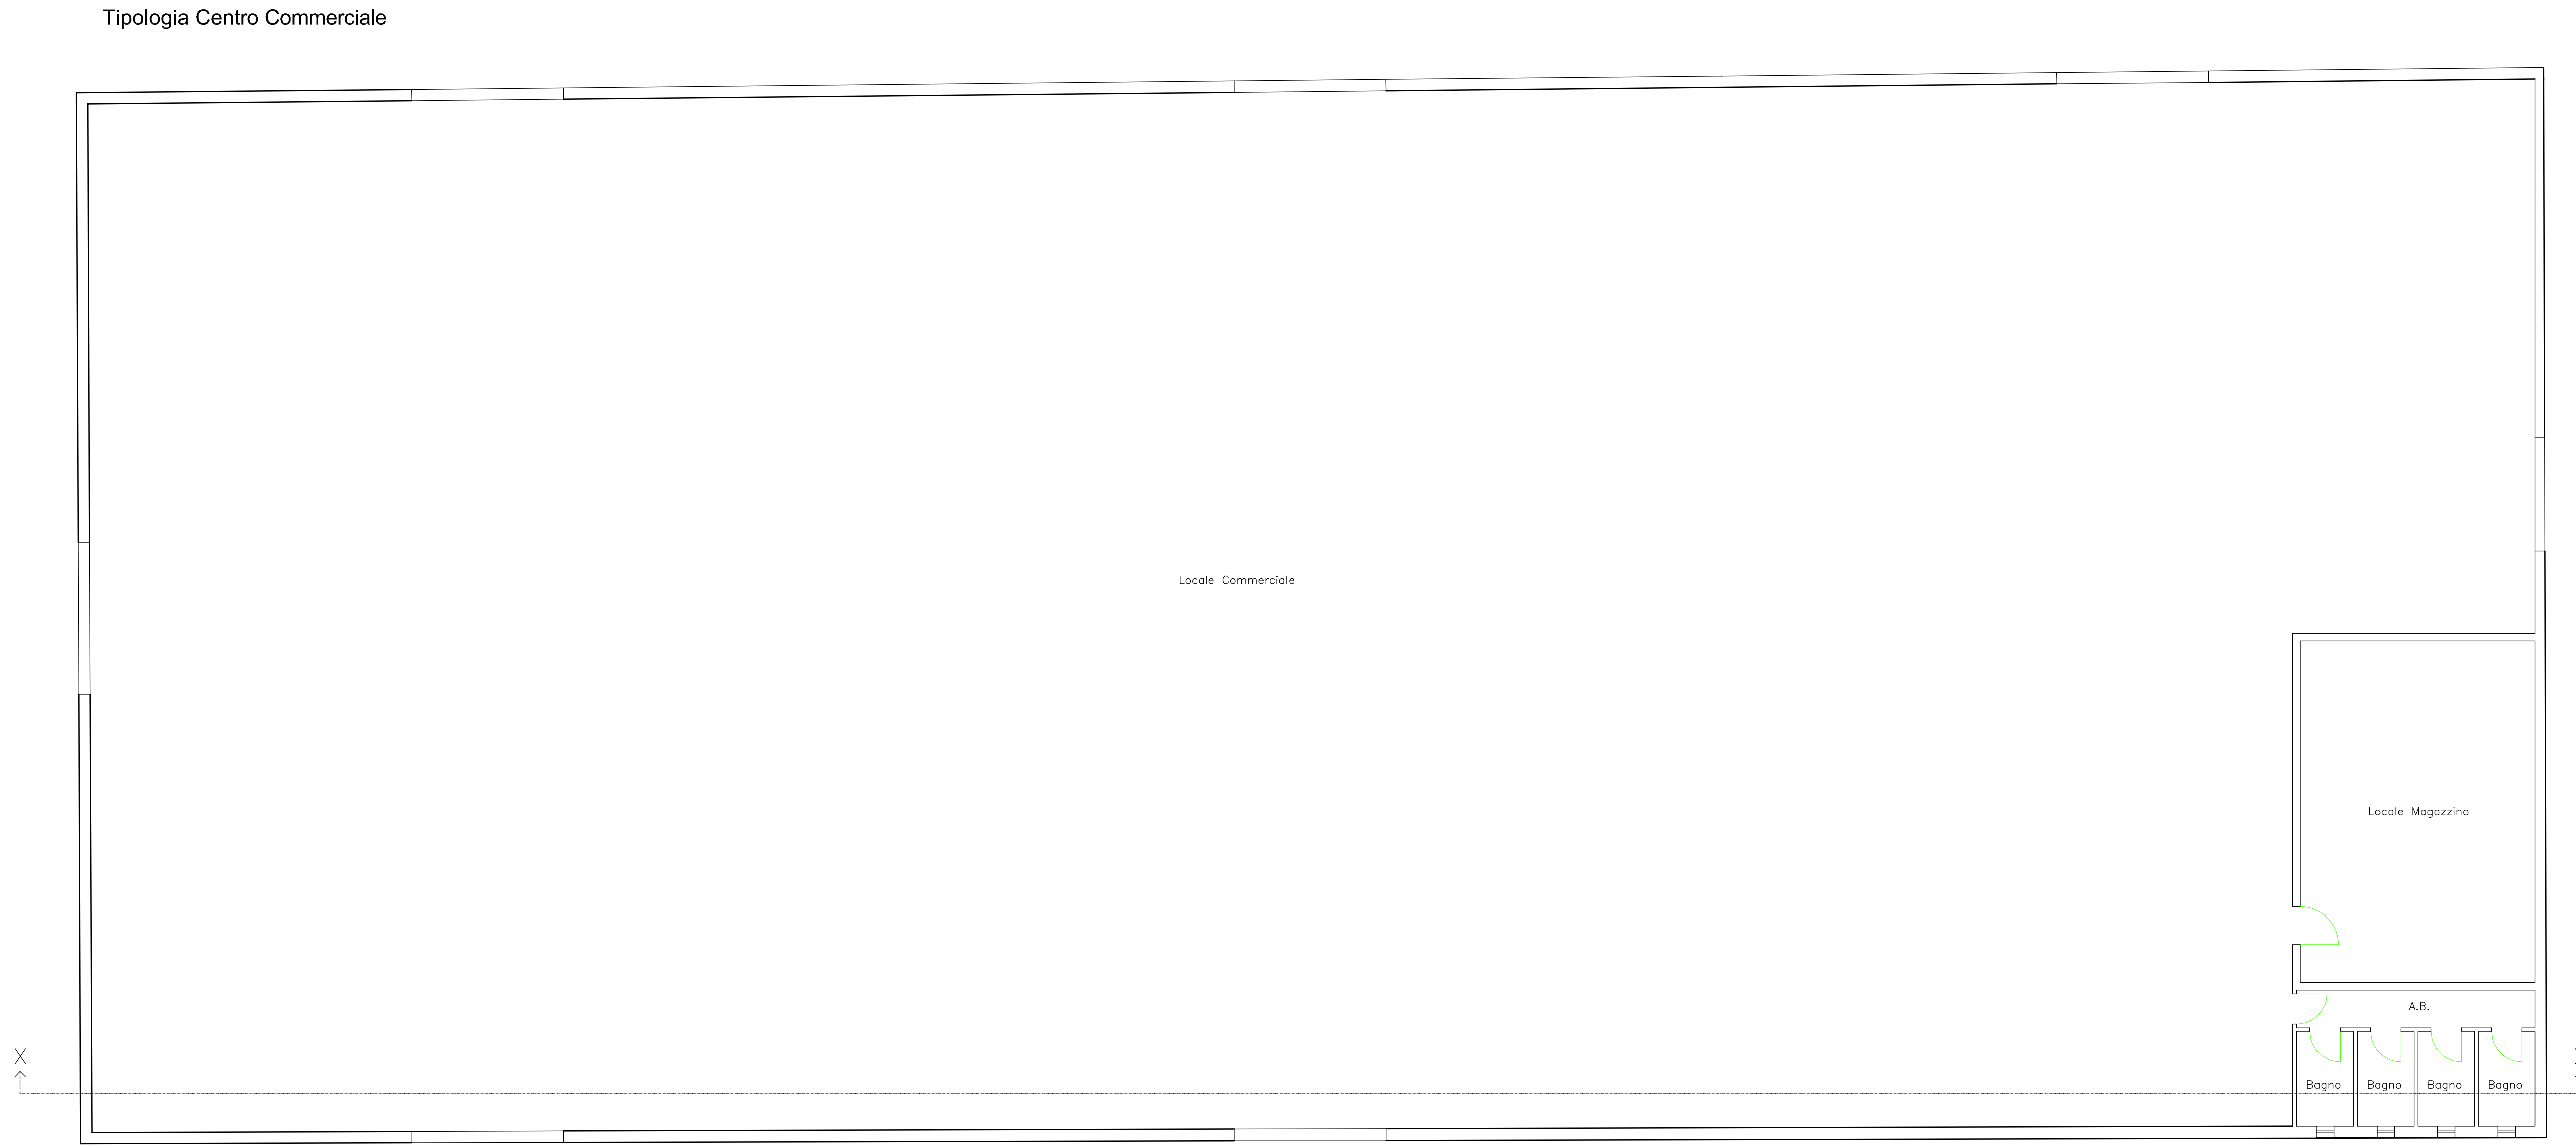
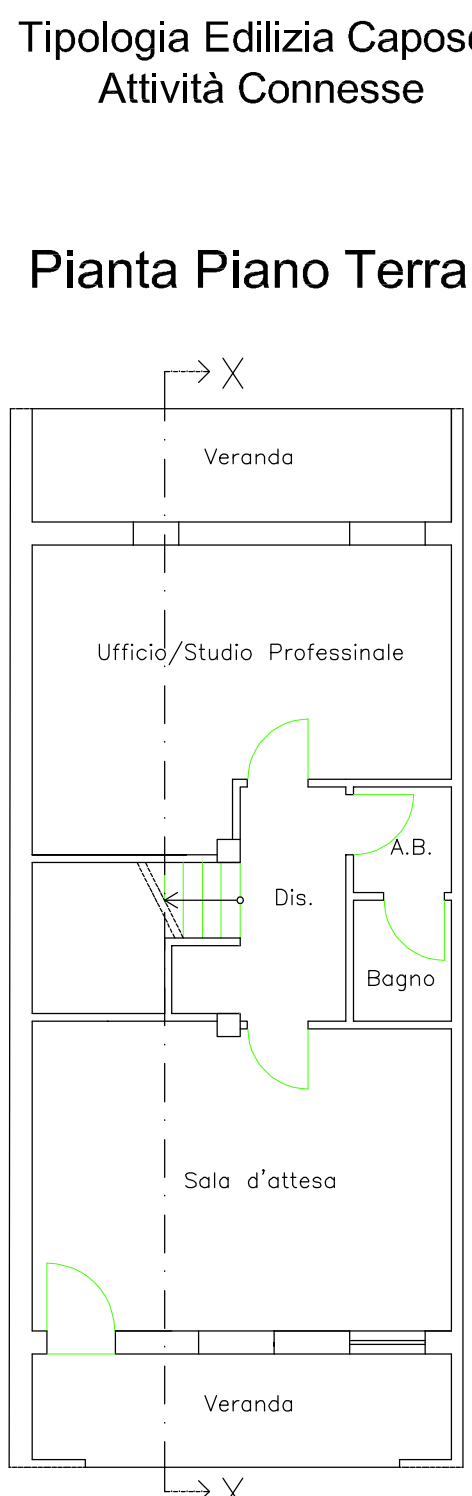
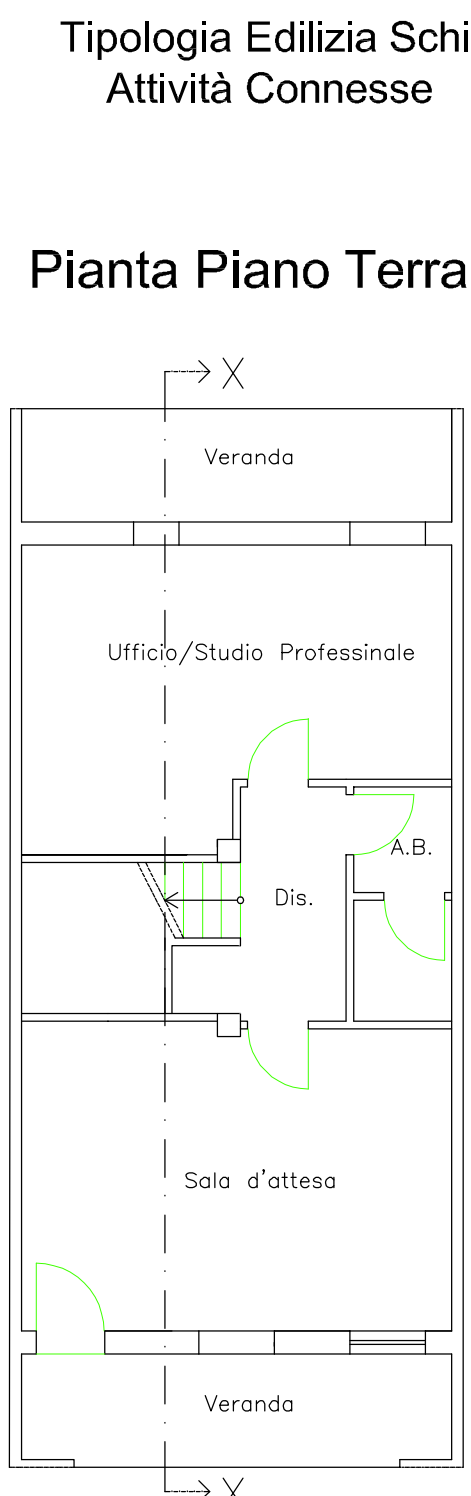
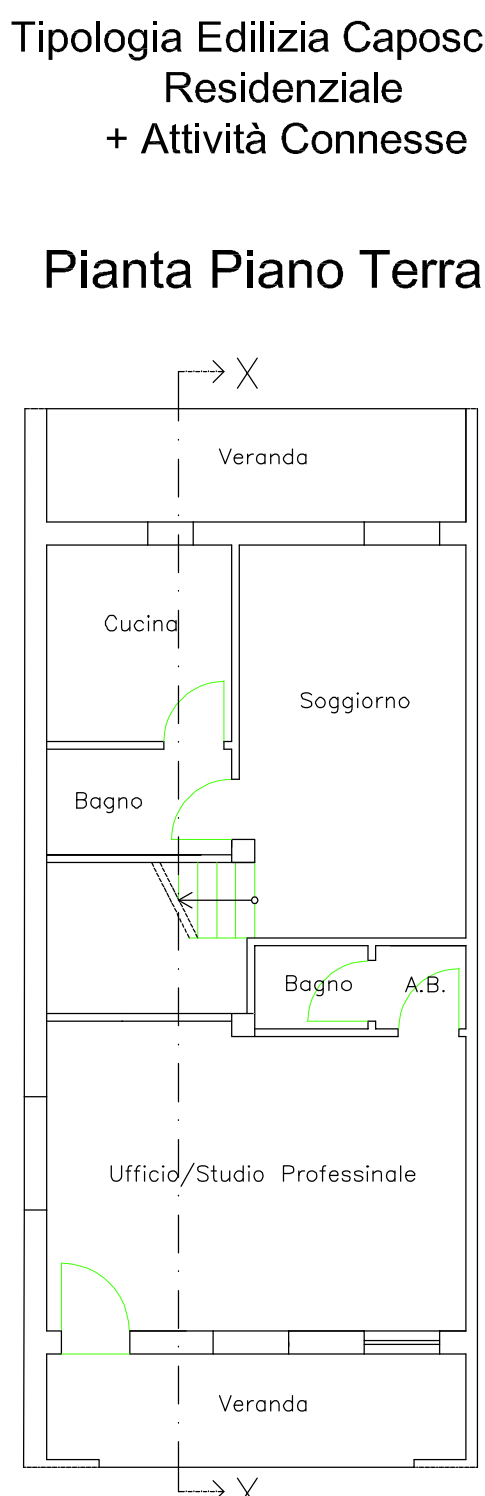
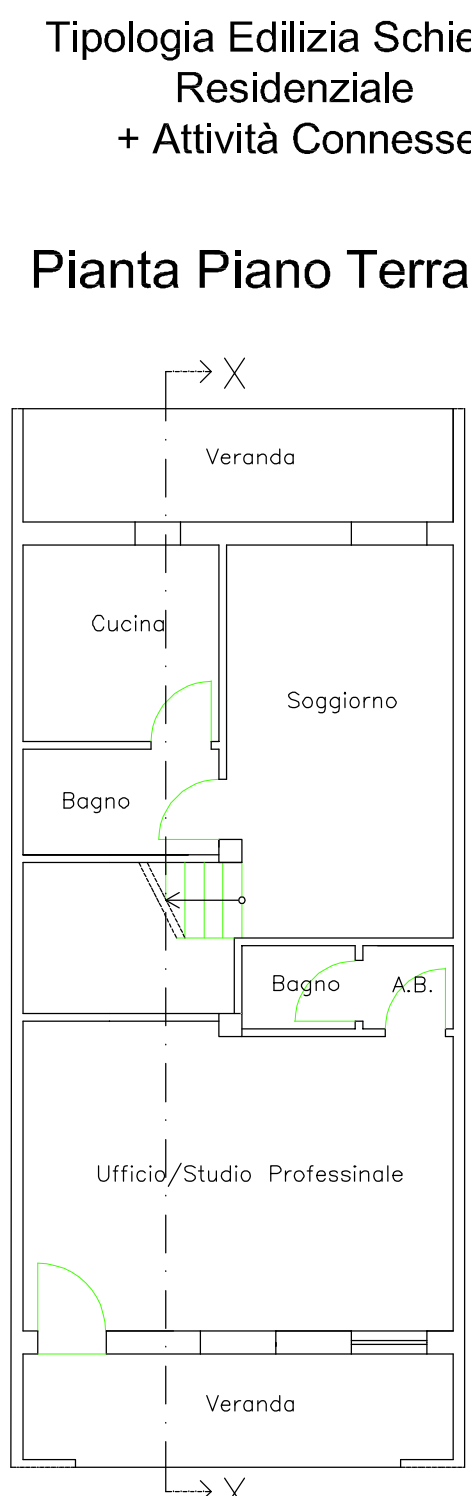
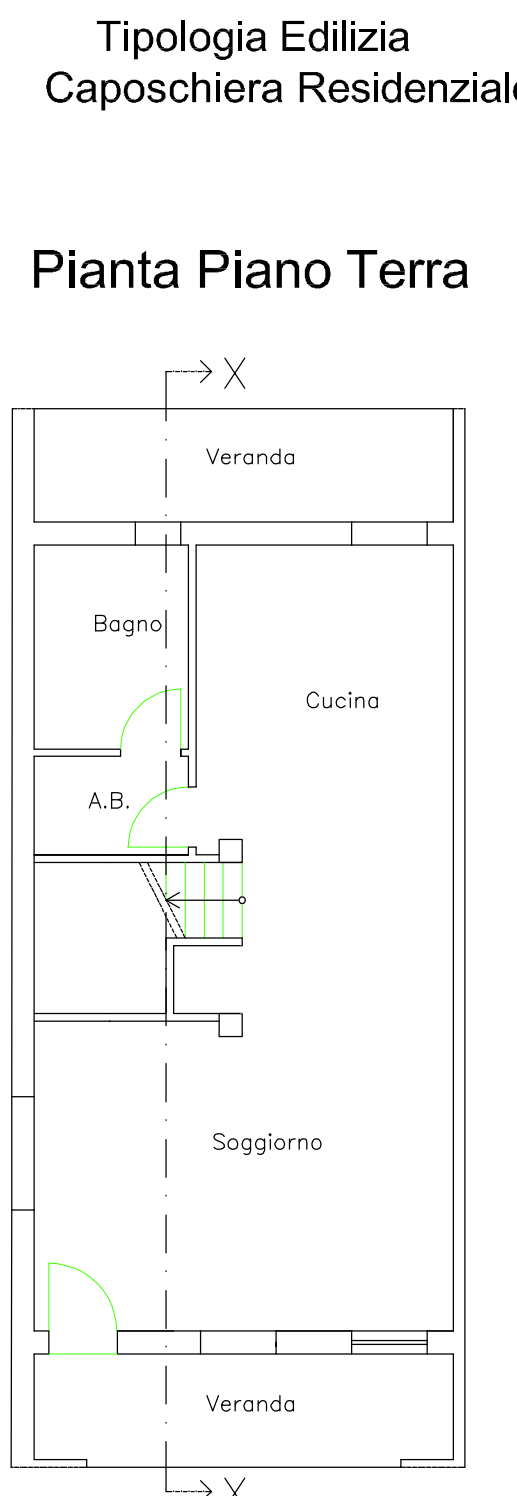


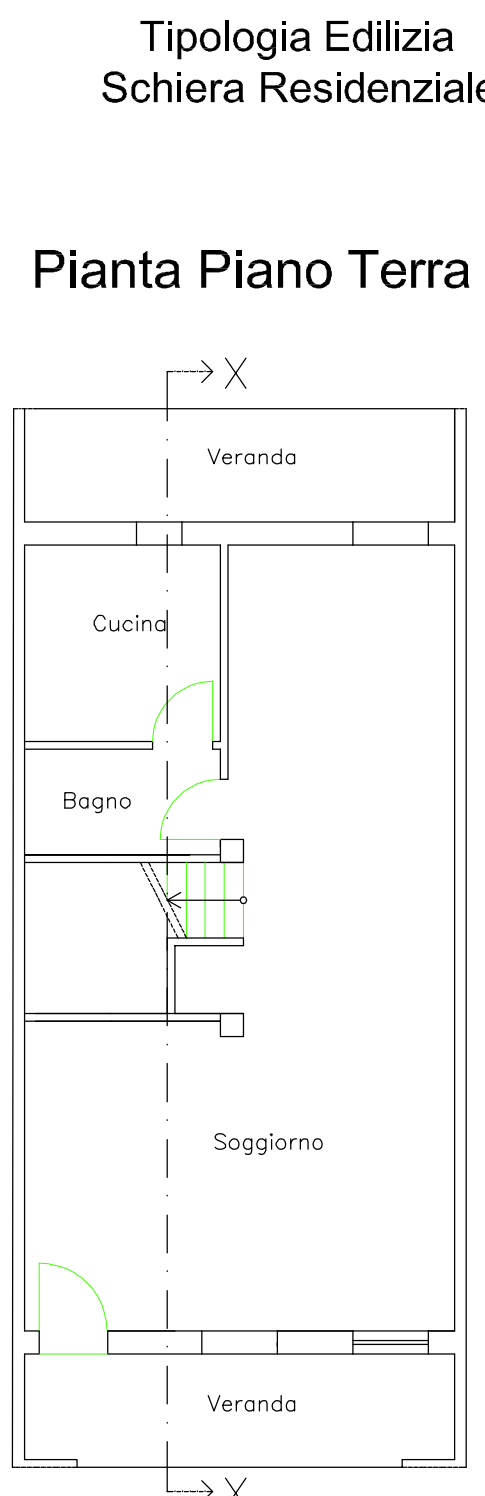

COMUNE DI ASSEMINI -CA-		TAV. 06
PROGETTO: Ambito di pianificazione integrata "P.In.4 Santa Lucia" VARIANTE PROGETTO GUIDA		I COMMITTENTI data: Febbraio 2025
SOCIETA' SERVIZI TECNICI DI INGEGNERIA TECNOSERVICE 3M SRL Piazza Della Conciliazione, n°3 - 09032 Assemini (CA), Tel. 070/944663		
I PROGETTISTA DOTT. ING. SERGIO MOSTALLINO	I PROGETTISTA DOTT. ING. GIORGIO MOSTALLINO	I PROGETTISTA DOTT. ING. SIMONE MARCIS
- TIPOLOGIE EDILIZIE -		

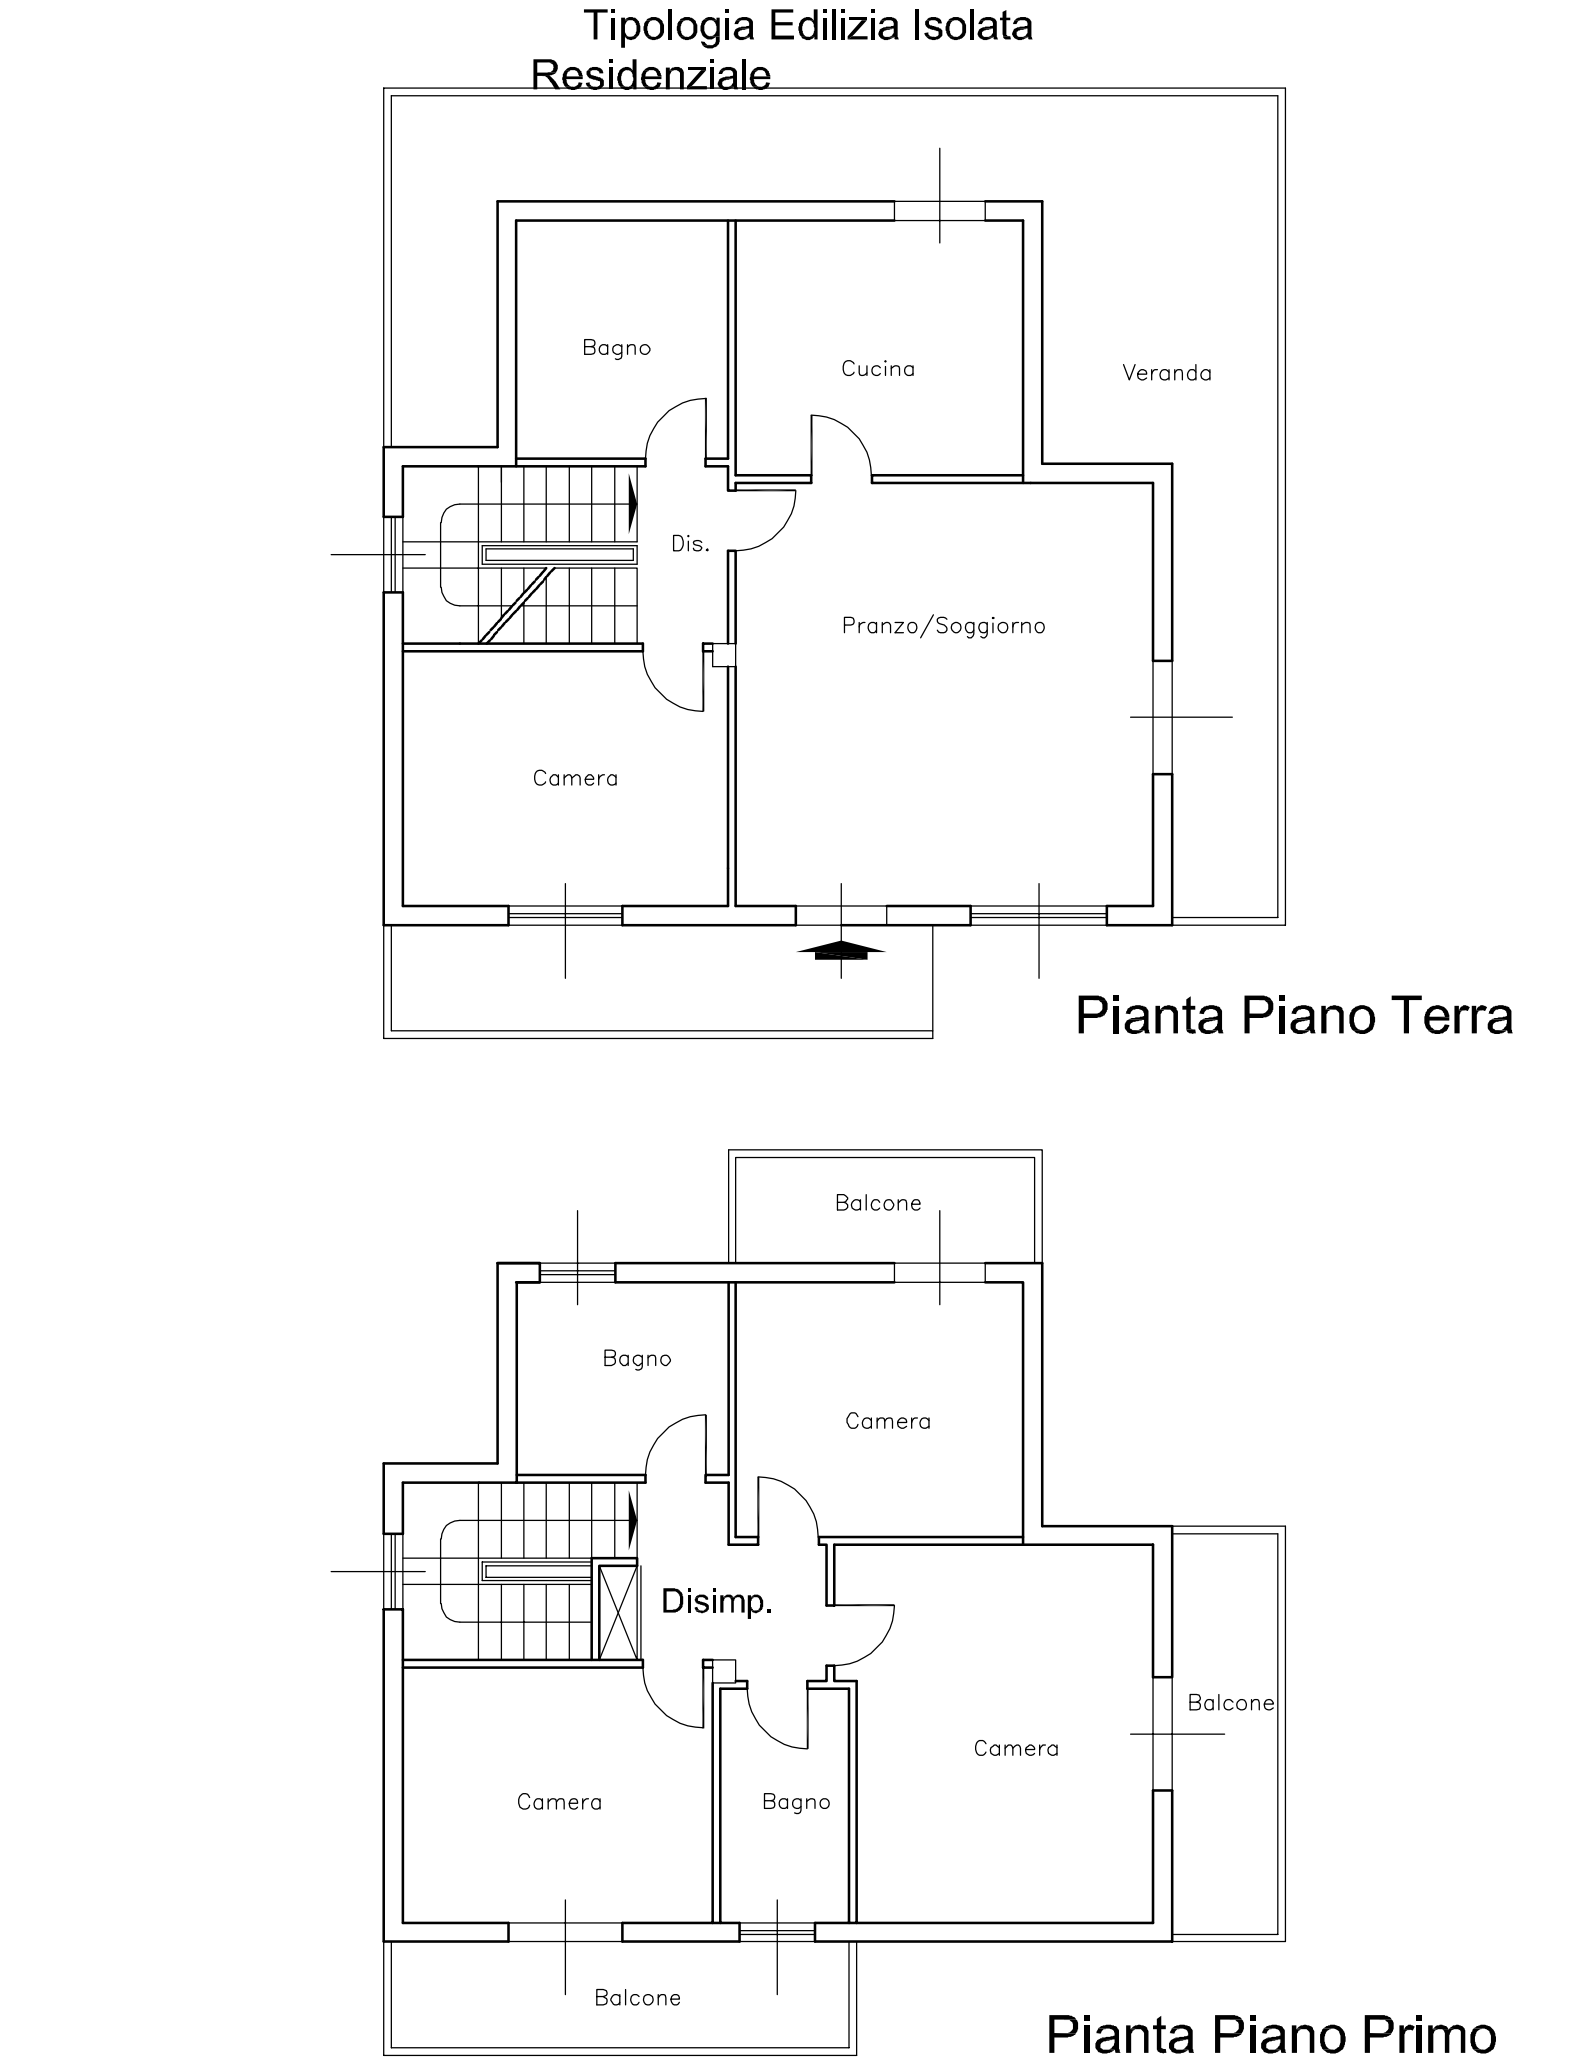