




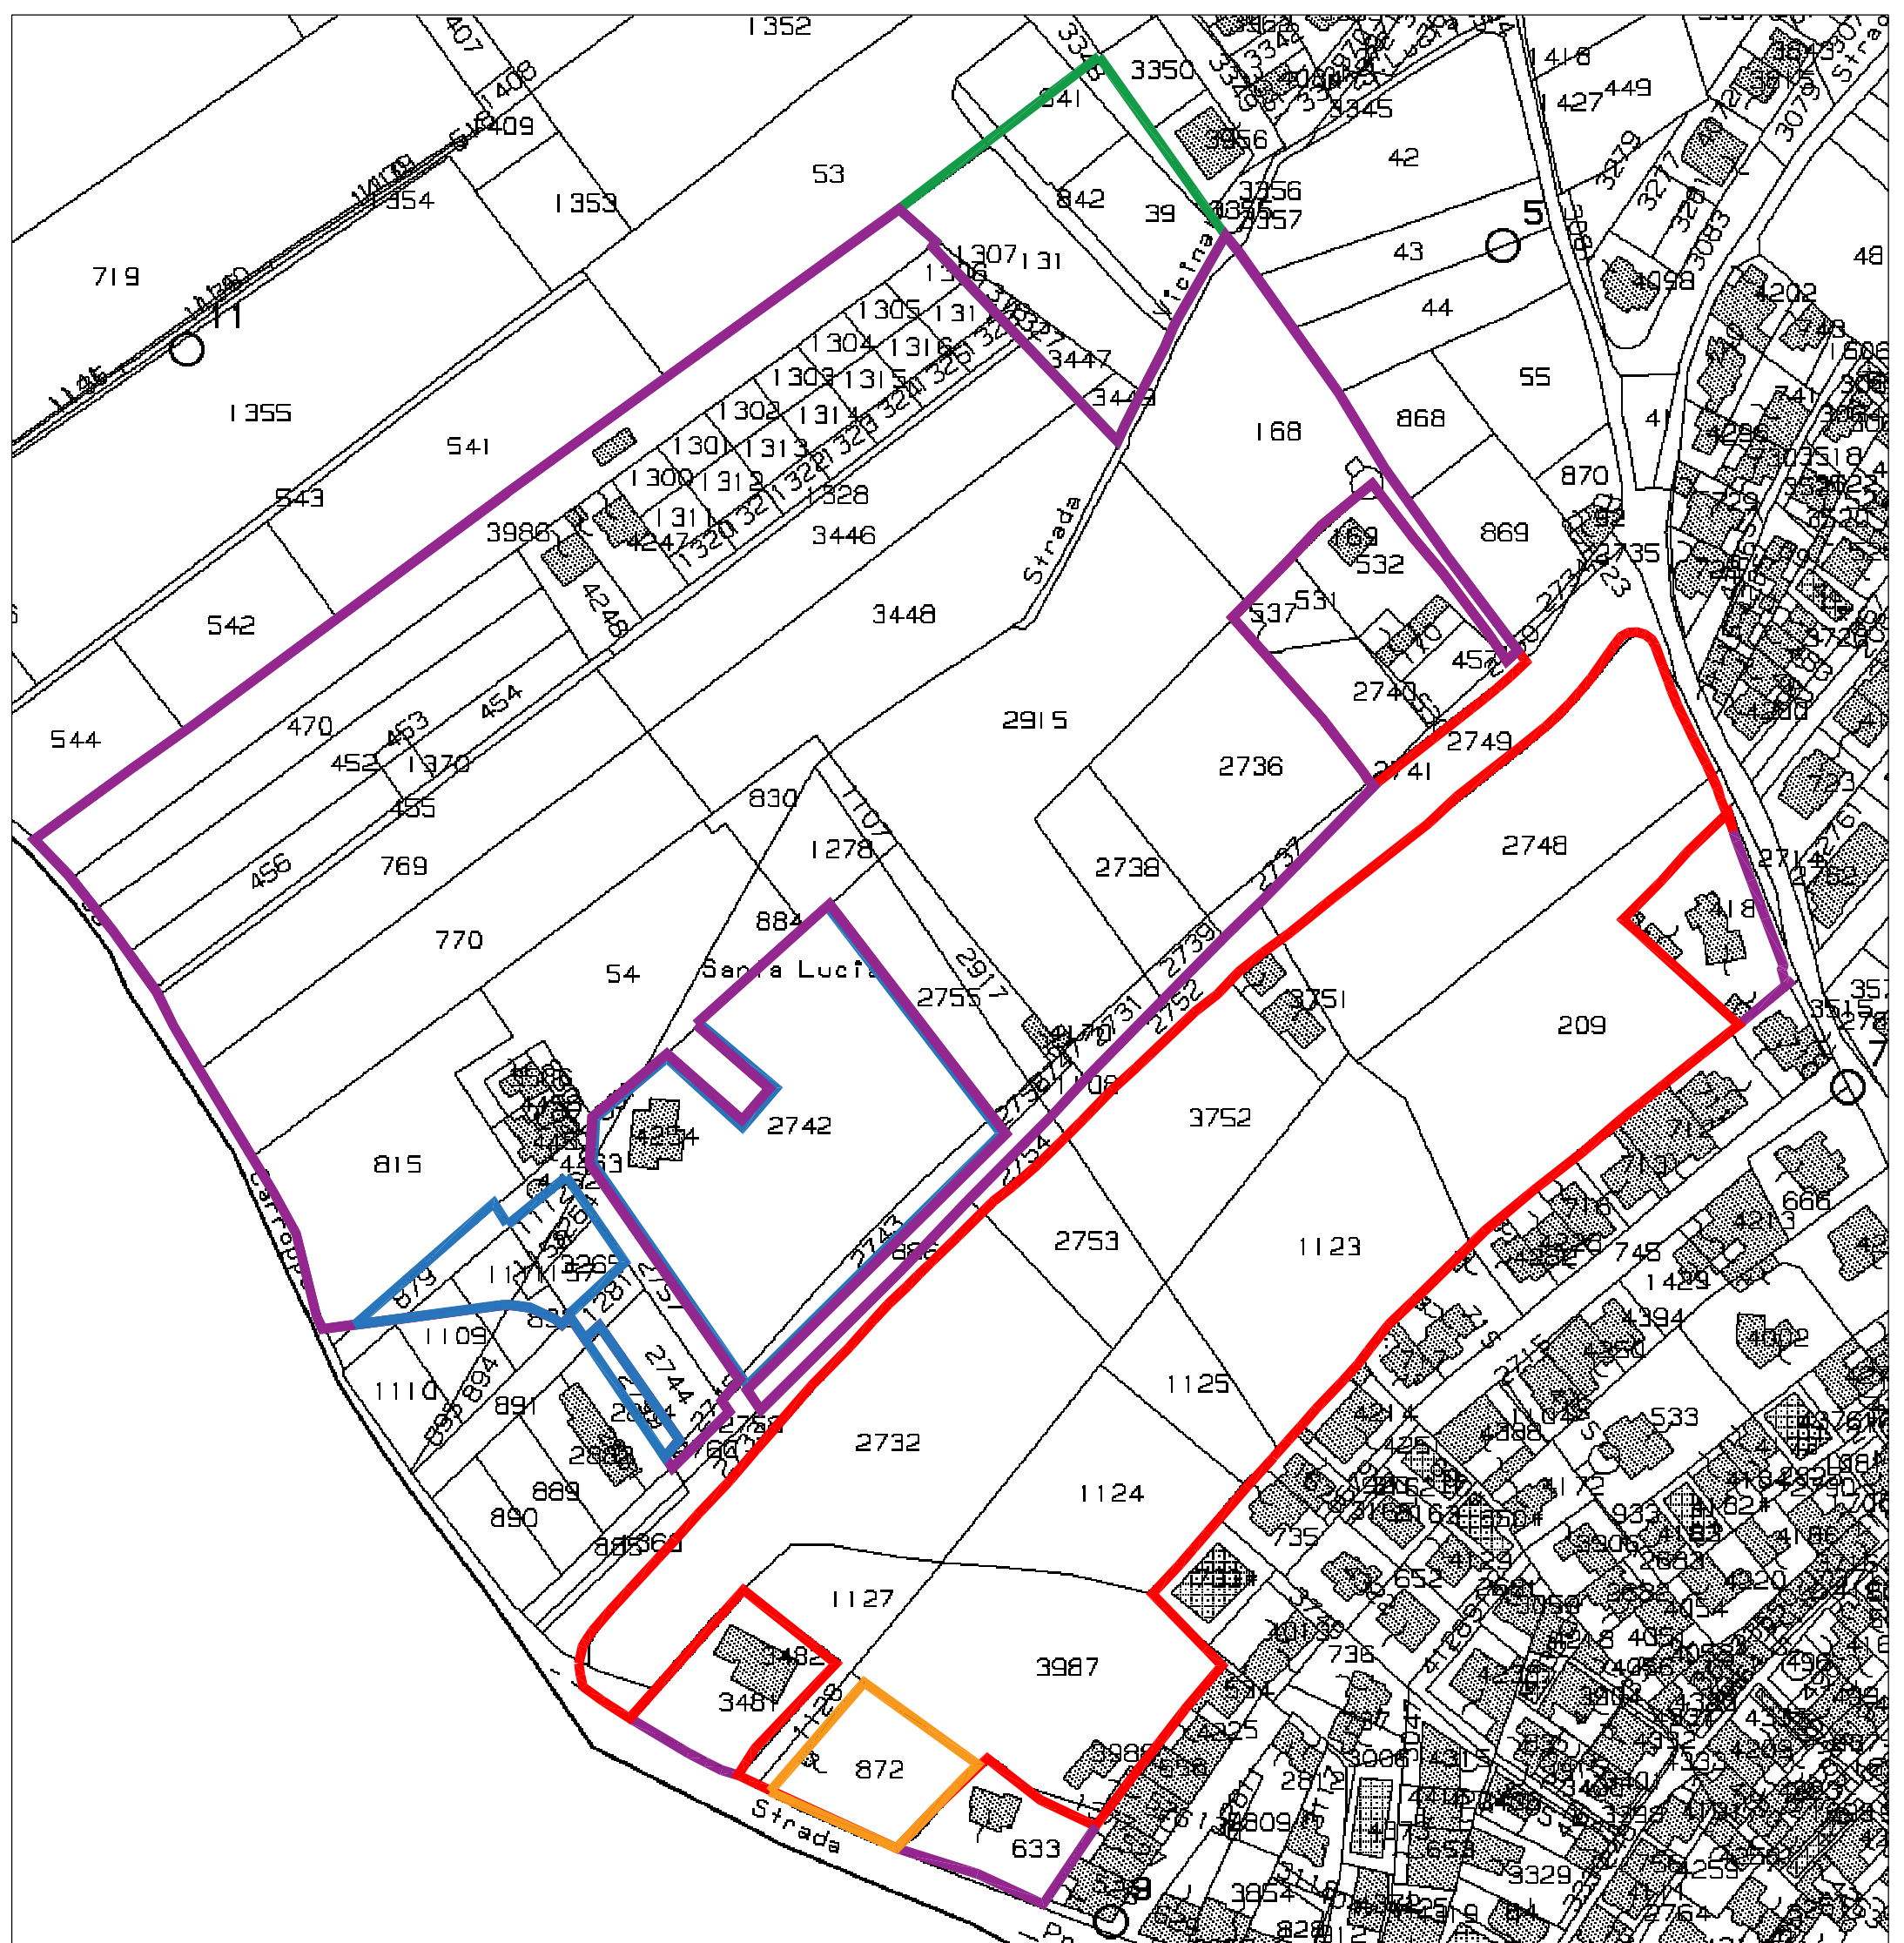


Stralcio Planimetria catastale Foglio 20
Scala 1:2000

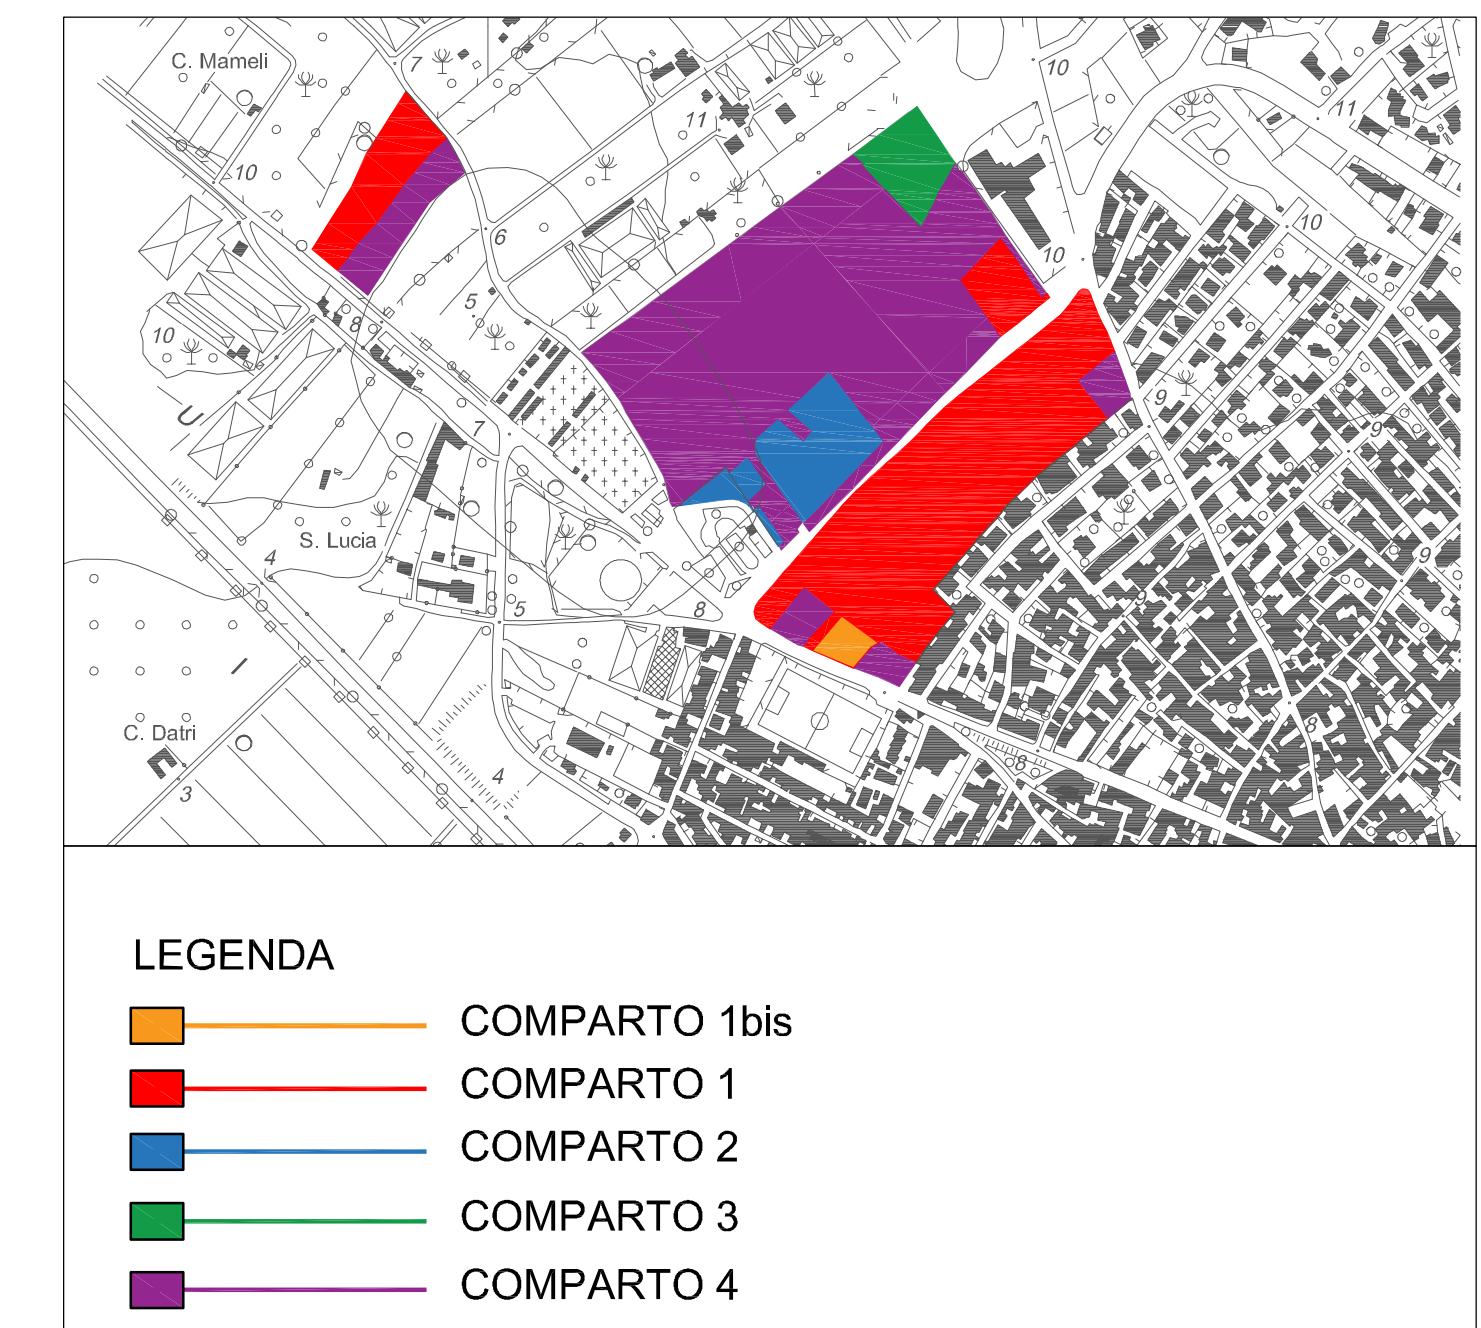

Stralcio Planimetria catastale Foglio 19
Scala 1:2000

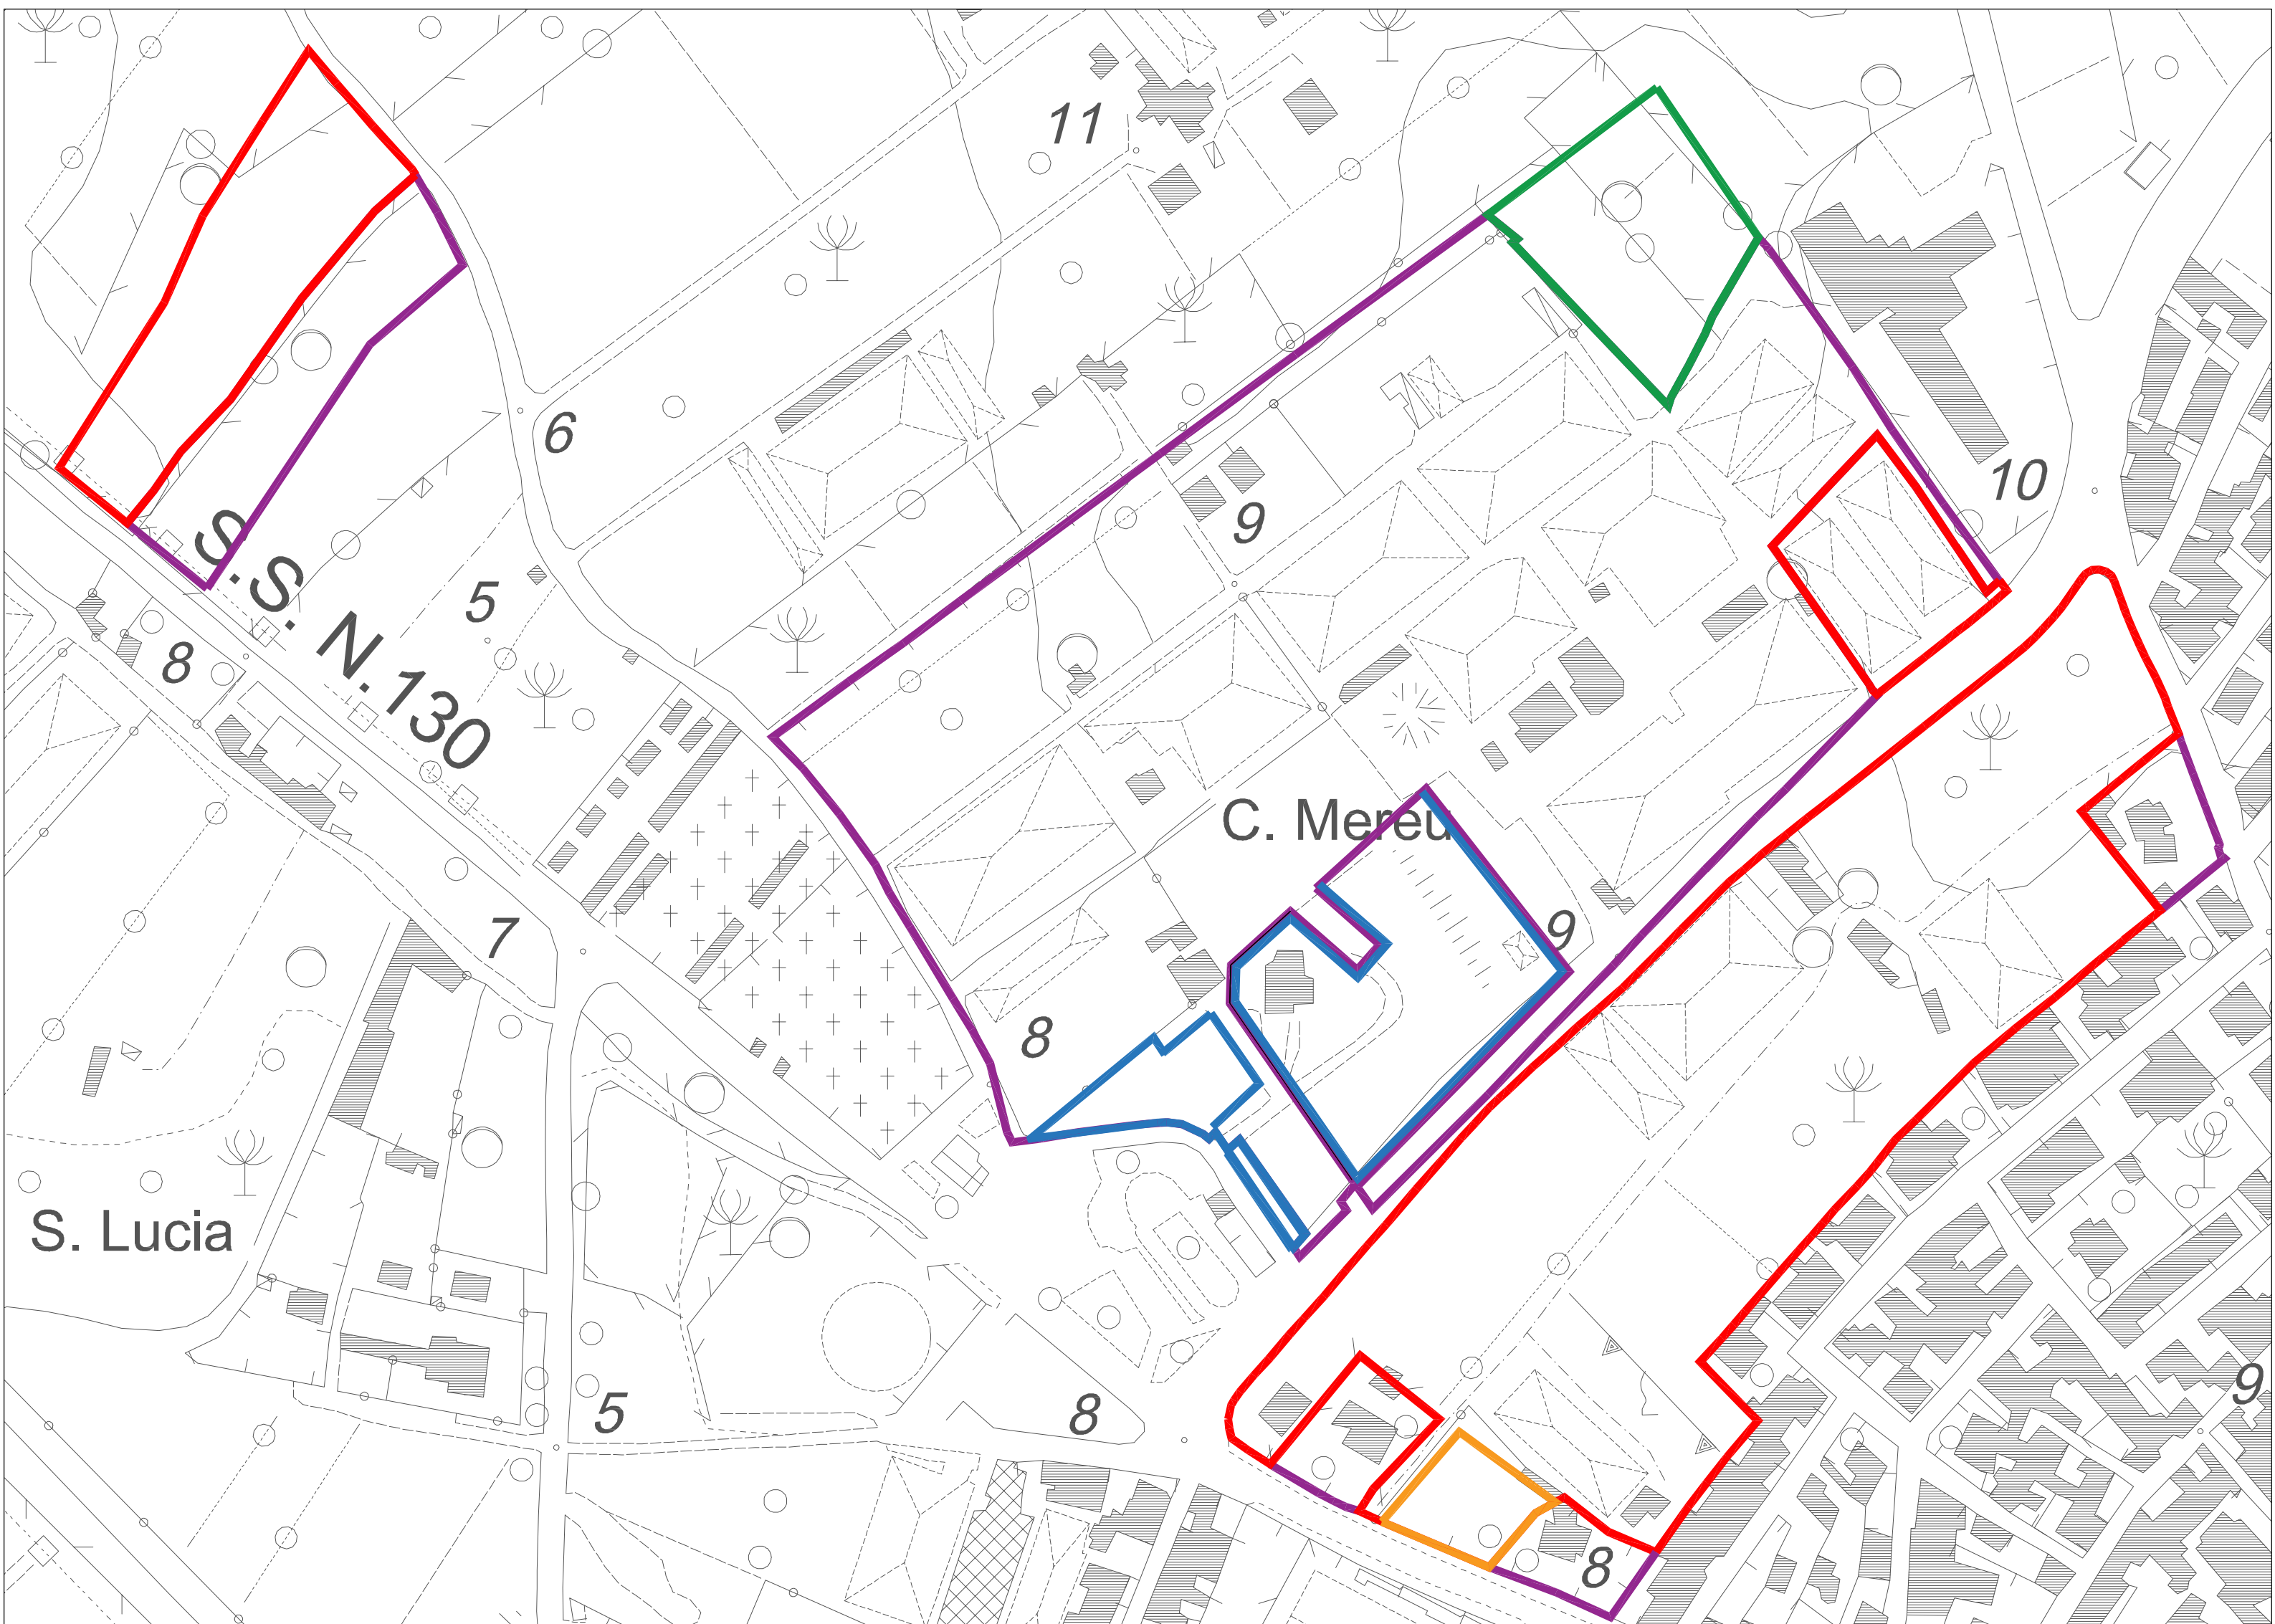


Stralcio CTR
Scala 1:2000

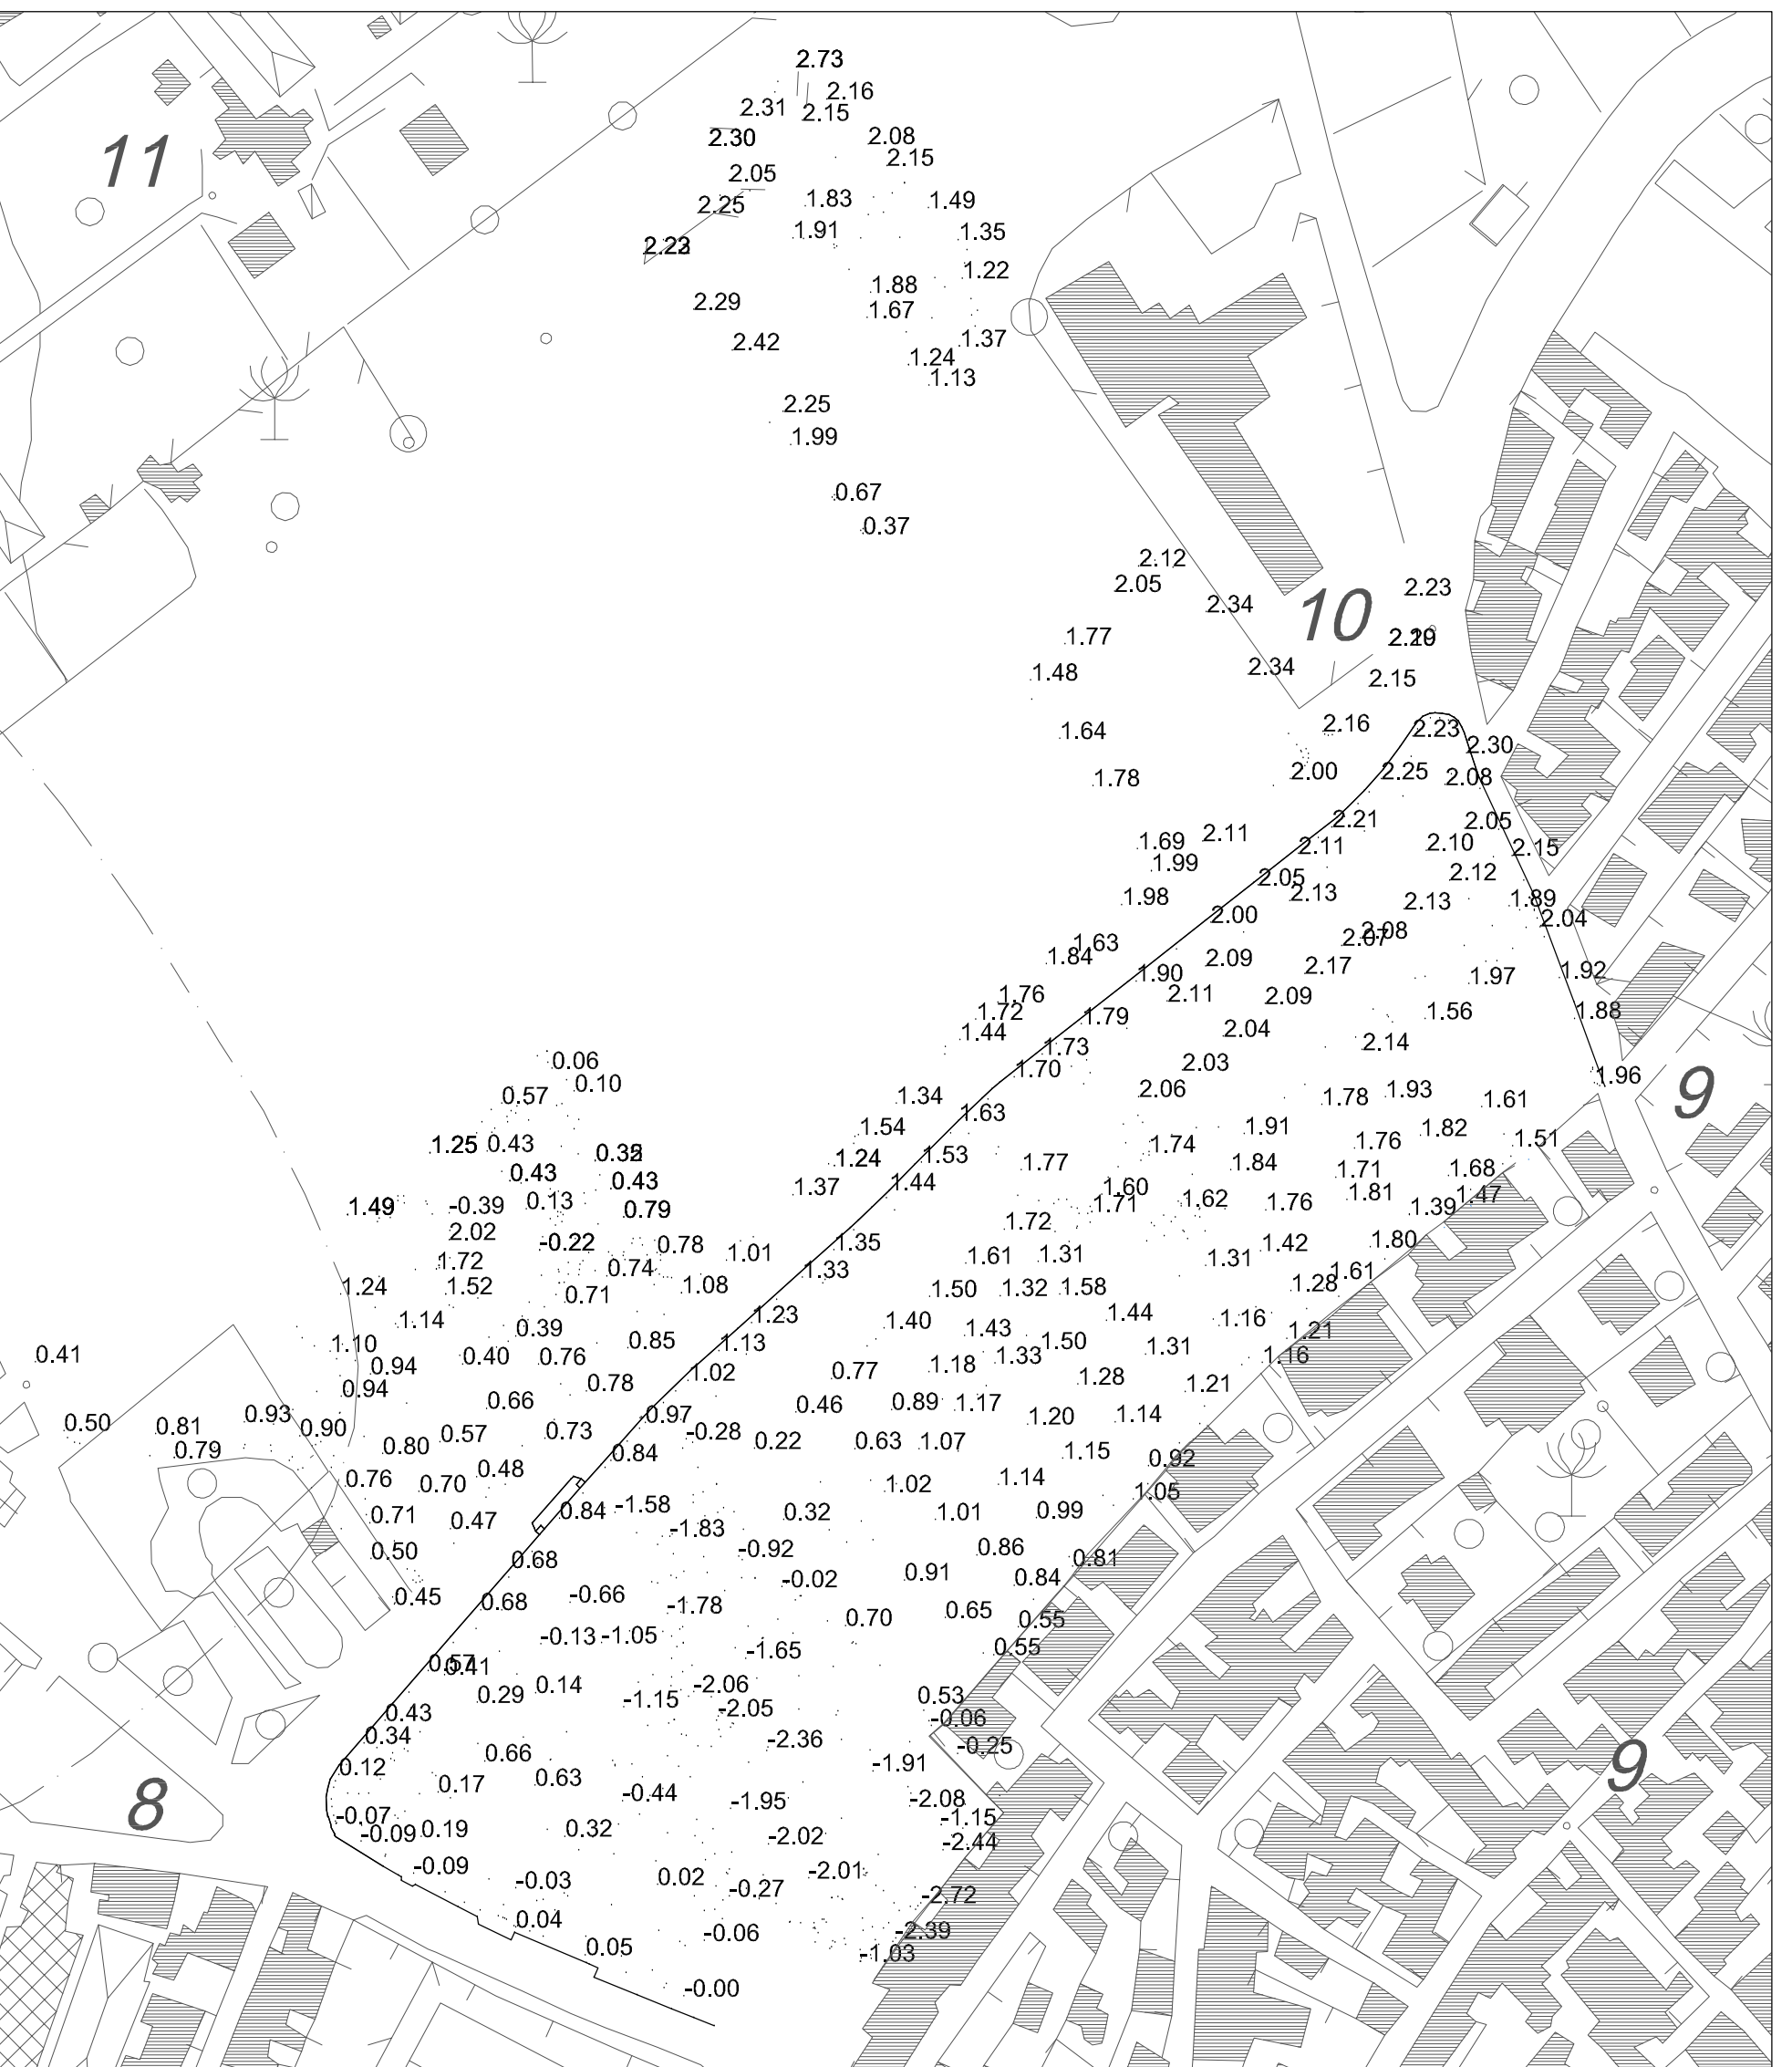


Rilievo quotato
Scala 1:2000

COMUNE DI ASSEMINI -CA-		TAV. 01
PROGETTO: Ambito di pianificazione integrata "P.In.4 Santa Lucia" VARIANTE PROGETTO GUIDA		I COMMITTENTI
SOCIETA' SERVIZI TECNICI DI INGEGNERIA TECNOSERVICE 3M SRL Piazza Della Conciliazione, n°3 - 09032 Assemini (CA), Tel. 070/944663		data: Febbraio 2025
I PROGETTISTA DOTT. ING. SERGIO MOSTALLINO	I PROGETTISTA DOTT. ING. GIORGIO MOSTALLINO	I PROGETTISTA DOTT. ING. SIMONE MARCIS
- INQUADRAMENTO -		

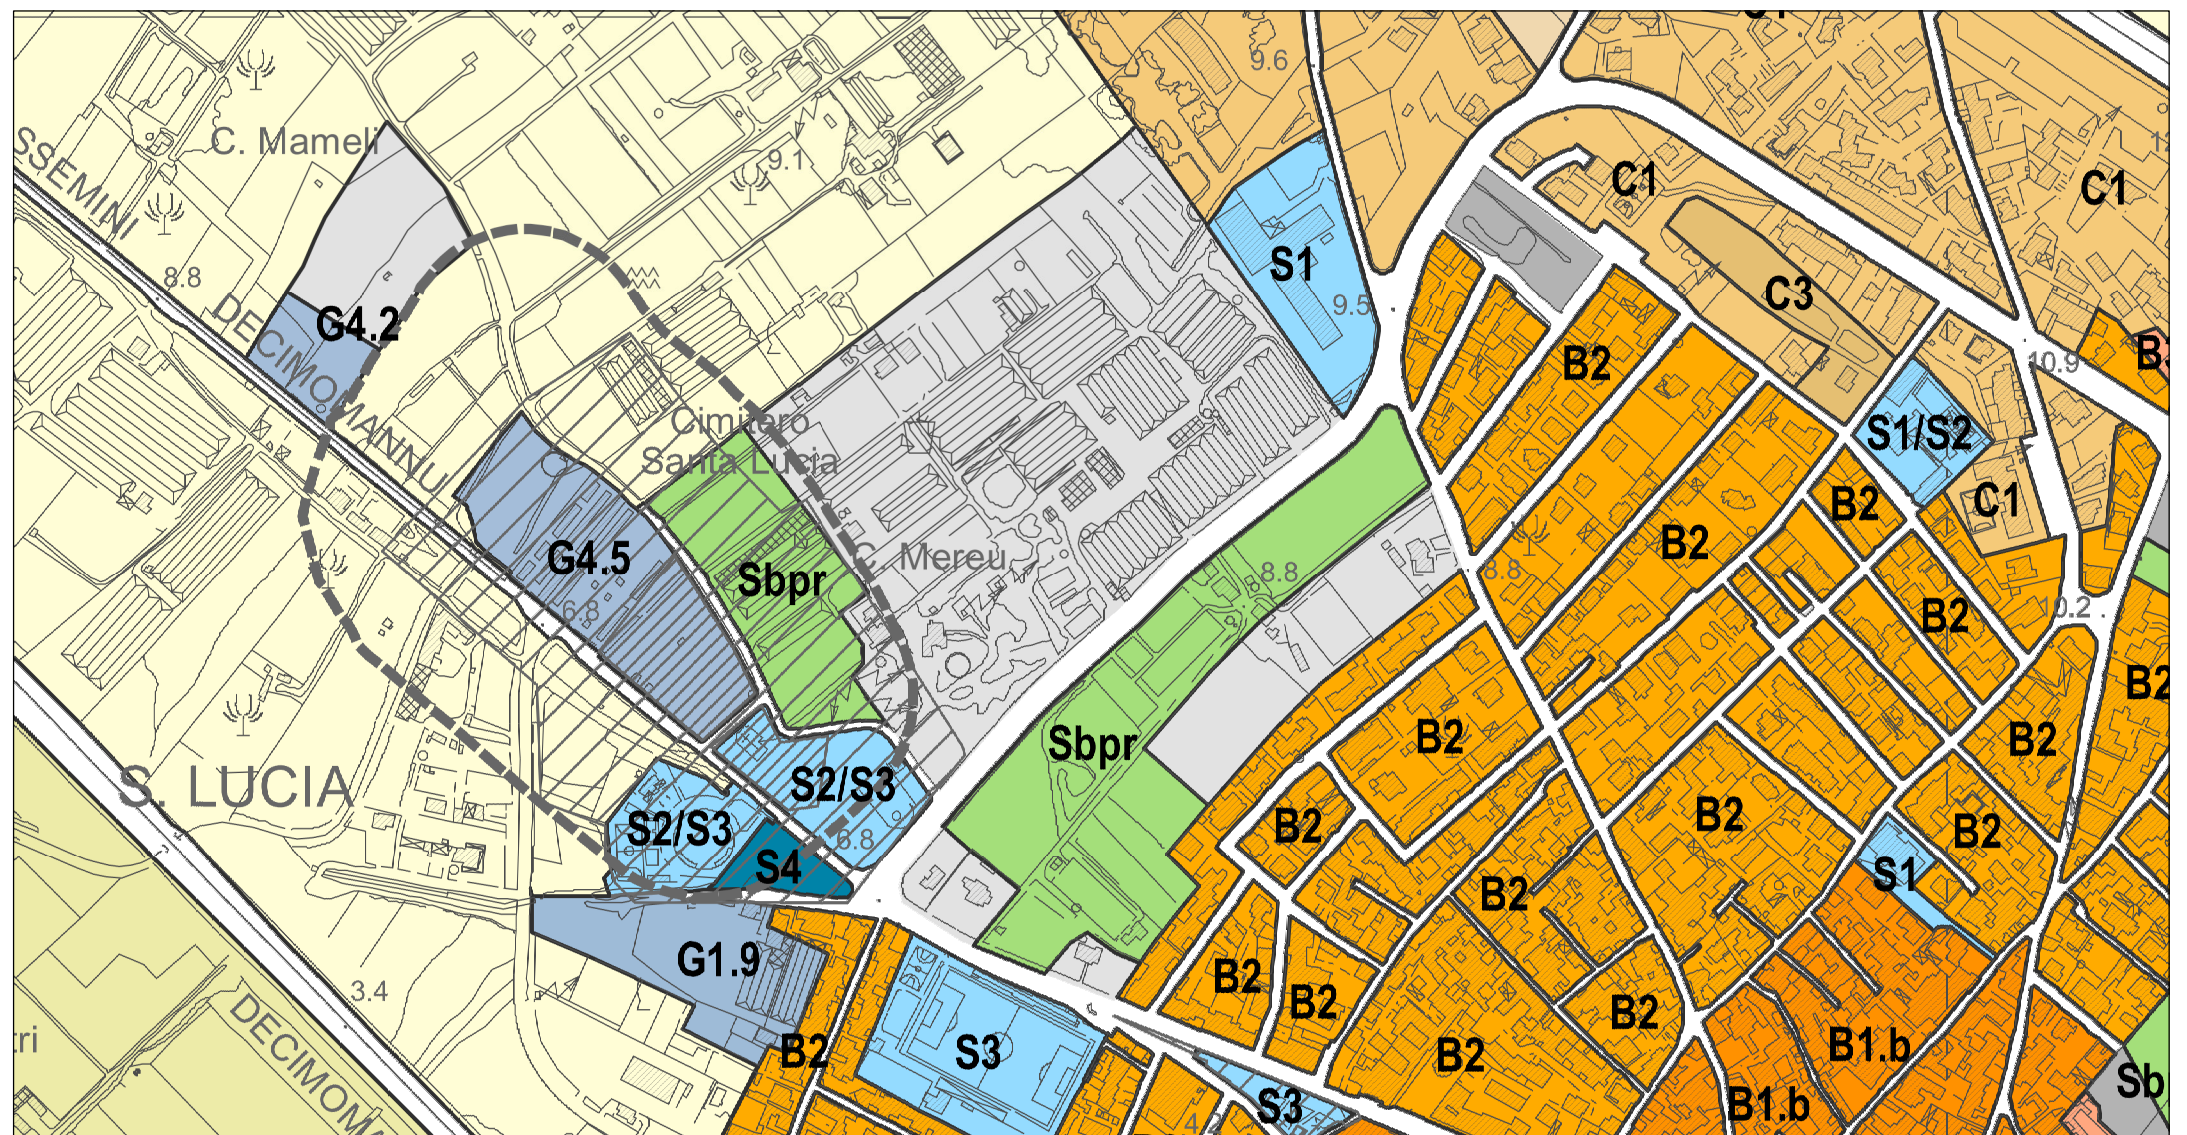

Stralcio PUC
Scala 1:5000

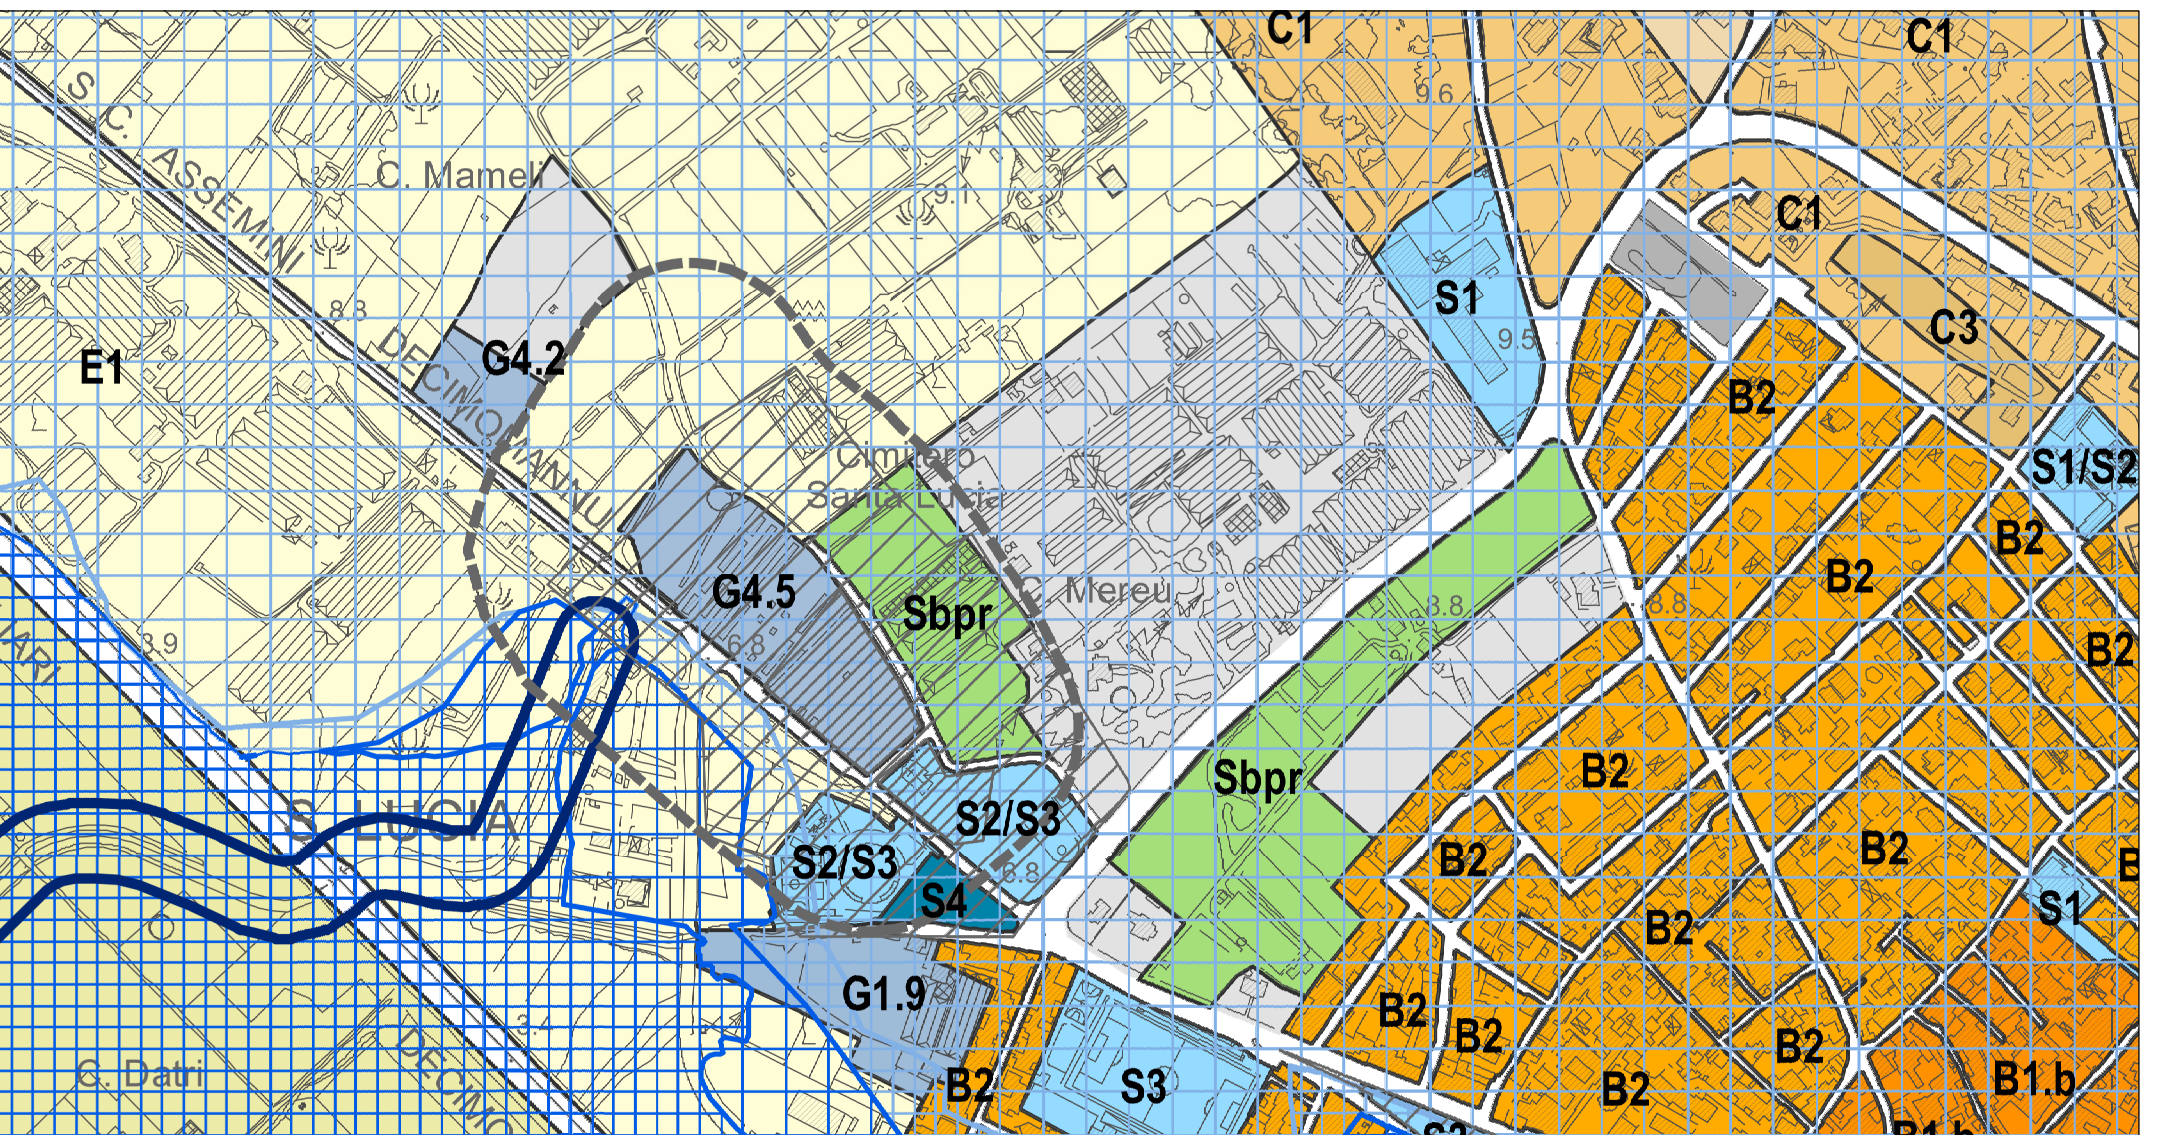

Stralcio PUC (sovrapposizione PAI)
Scala 1:5000