



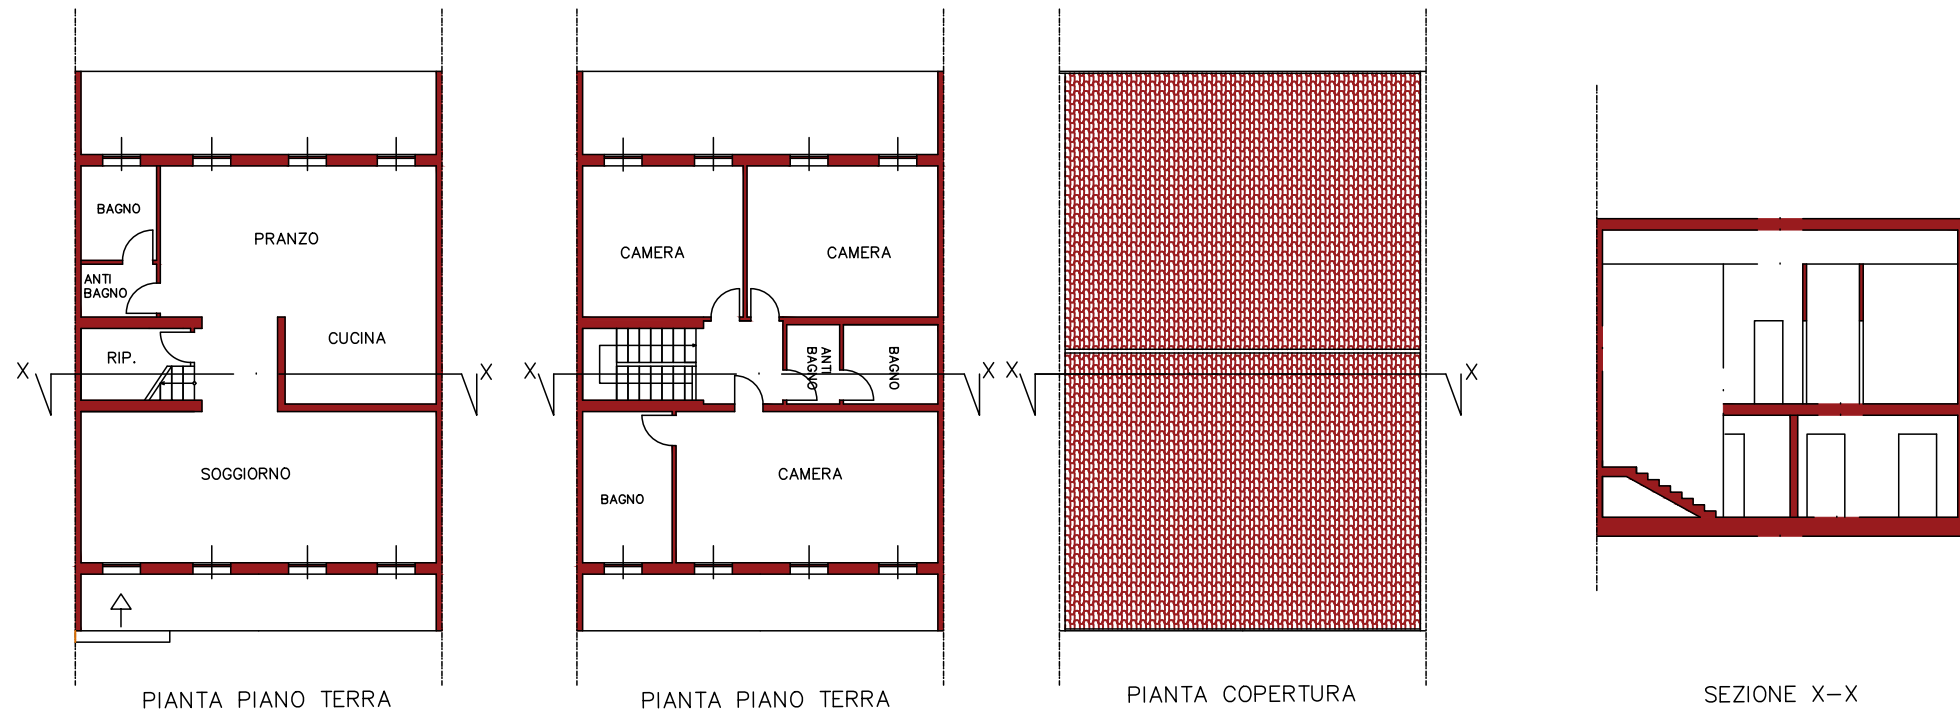


TIPOLOGIA A : RESIDENZIALE A SCHIERA  
SCALA 1:200

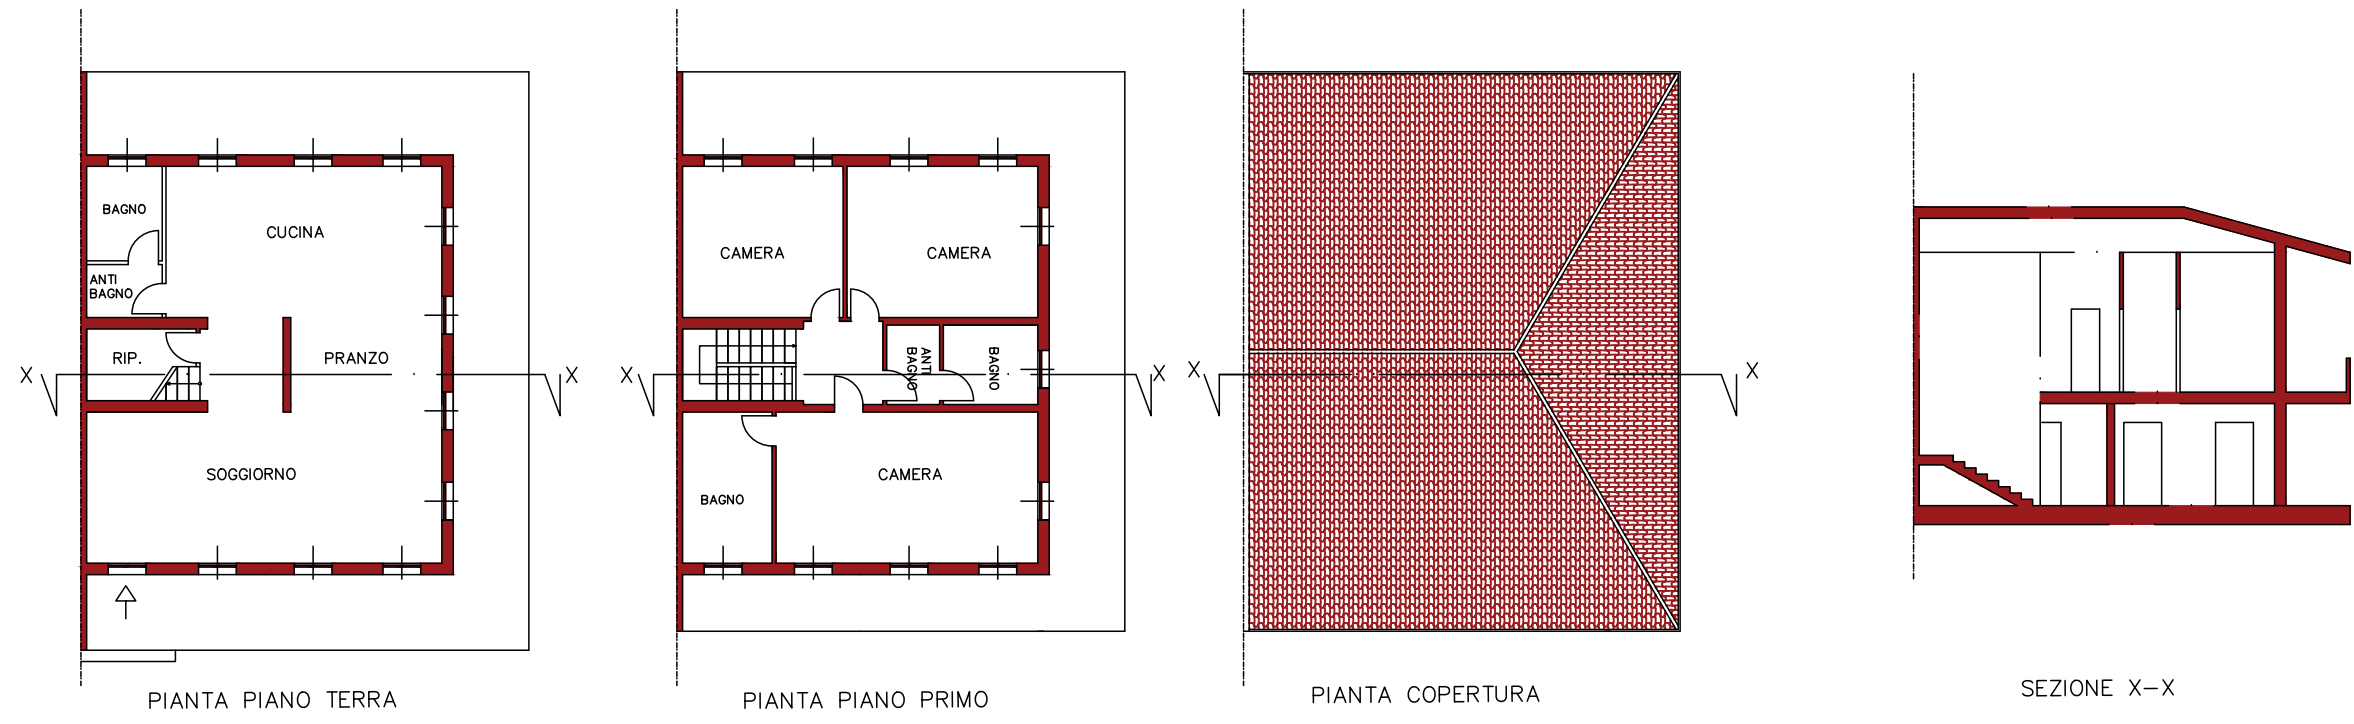

TIPOLOGIA B : RESIDENZIALE CAPO-SCHIERA  
SCALA 1:200

TIPOLOGIA B : RESIDENZIALE CAPO-SCHIERA  
SCALA 1:200

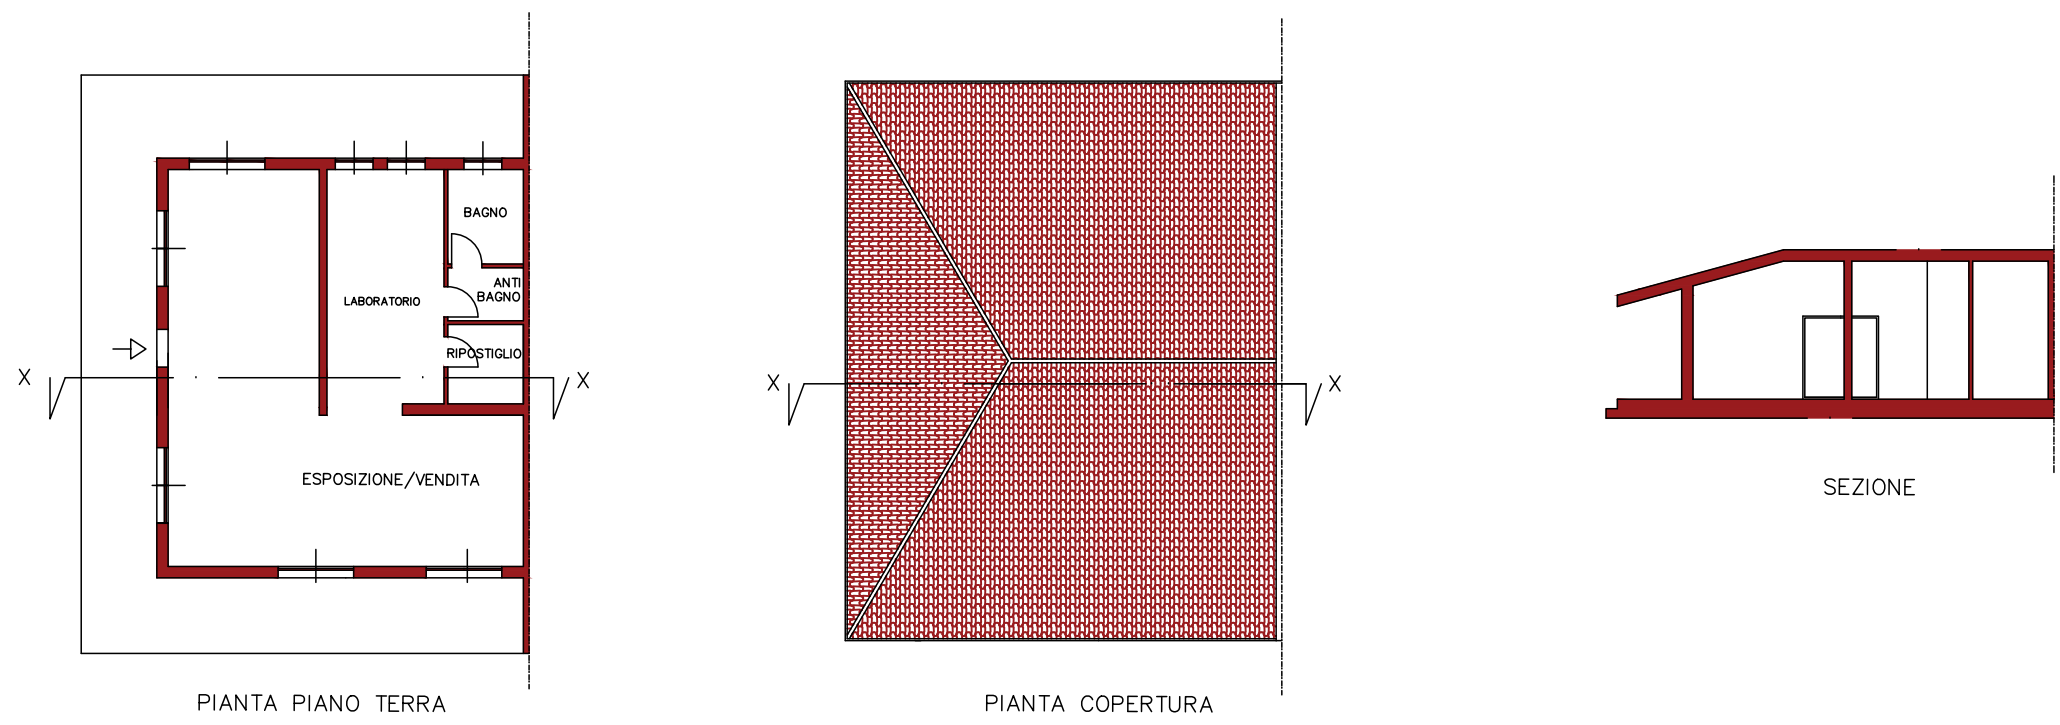

Planimetria  
Scala 1:500

|   |                |        |
|---|----------------|--------|
| COMUNE DI ASSEMINI   | –CA–           | TAV. 9 |
| PROGETTO :   | Proprietario 1 |        |
| Piano Attuativo Ambito di<br>riqualificazione urbana RU2C<br>sub.1                                                                 | Proprietario 2 |        |
| N.C.T. al Fg. 24 Mappali 2567, 4422 (parte), 4427 (parte)                                                                          |                |        |
| SOCIETA' SERVIZI TECNICI DI INGEGNERIA TECNOSERVICE 3M SRL<br>Piazza della Conciliazione n.3, 09032 Assemini (CA); Tel. 070/944863 |                |        |
| IL PROGETTISTA   | data           |        |
| ING. MOSTALLINO GIORGIO   | MAGGIO 2025    |        |
| TIPOLOGIE   |                |        |