



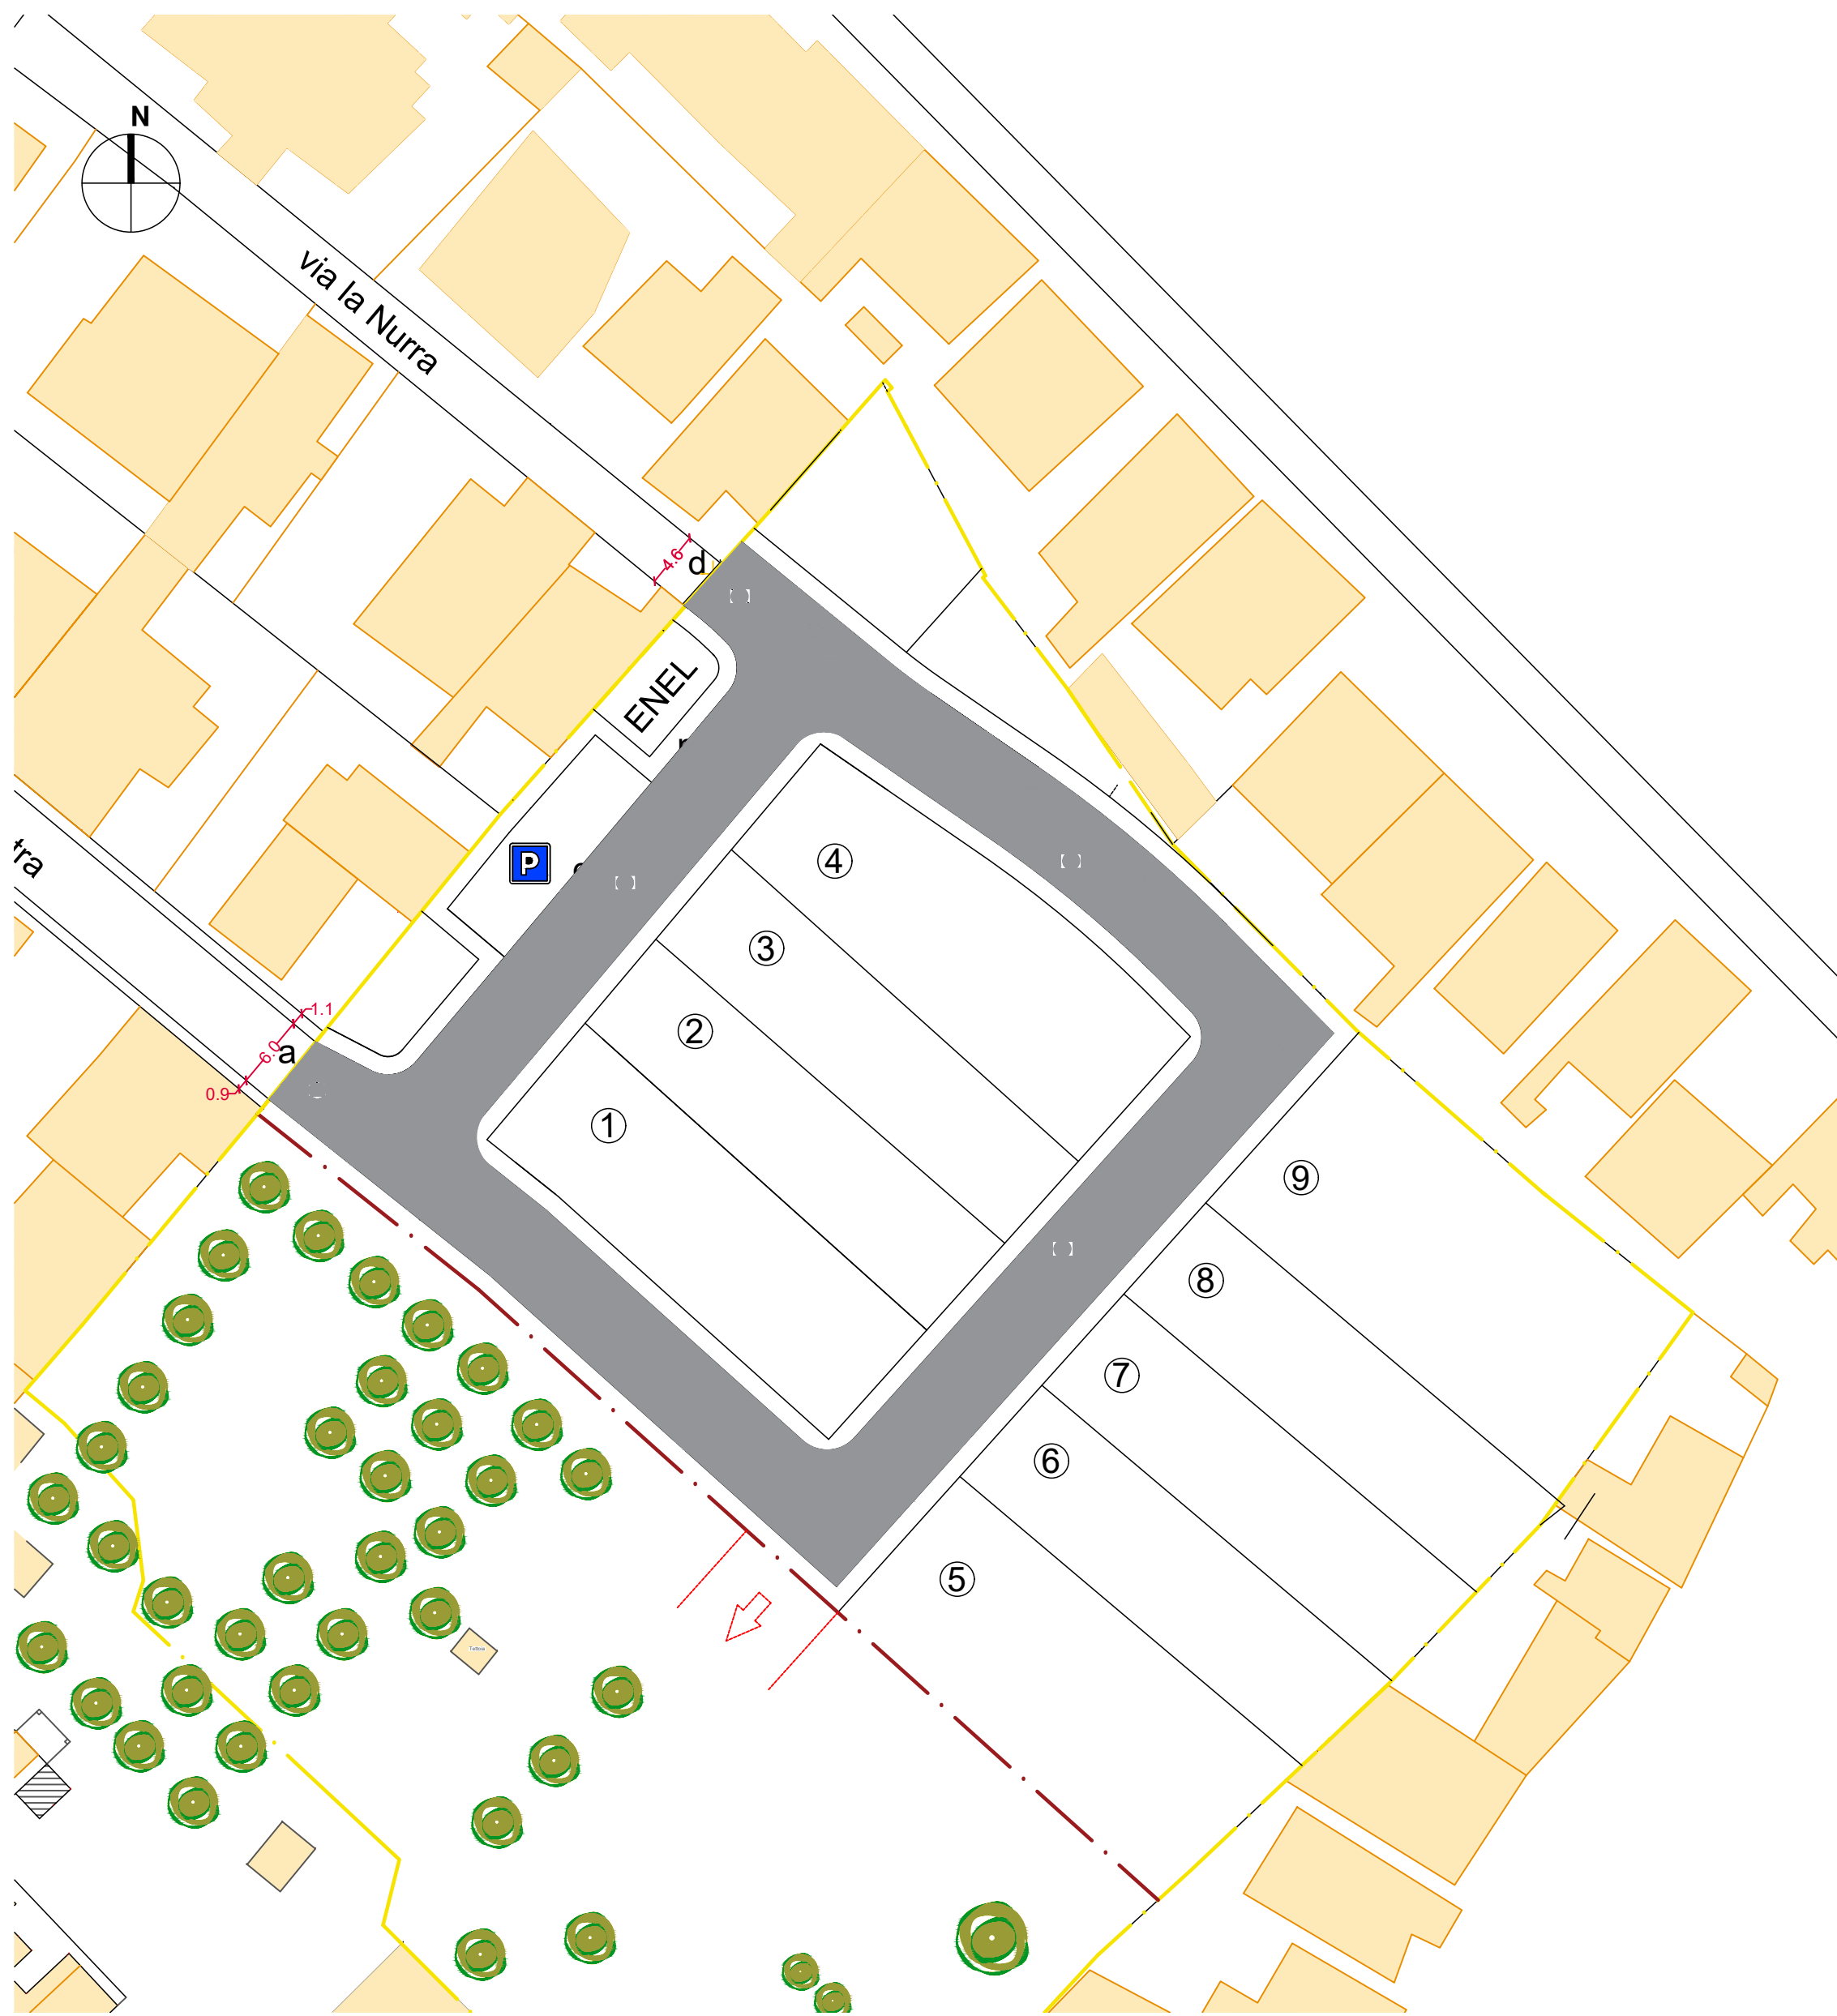


Planimetria schematica
Scala 1:500

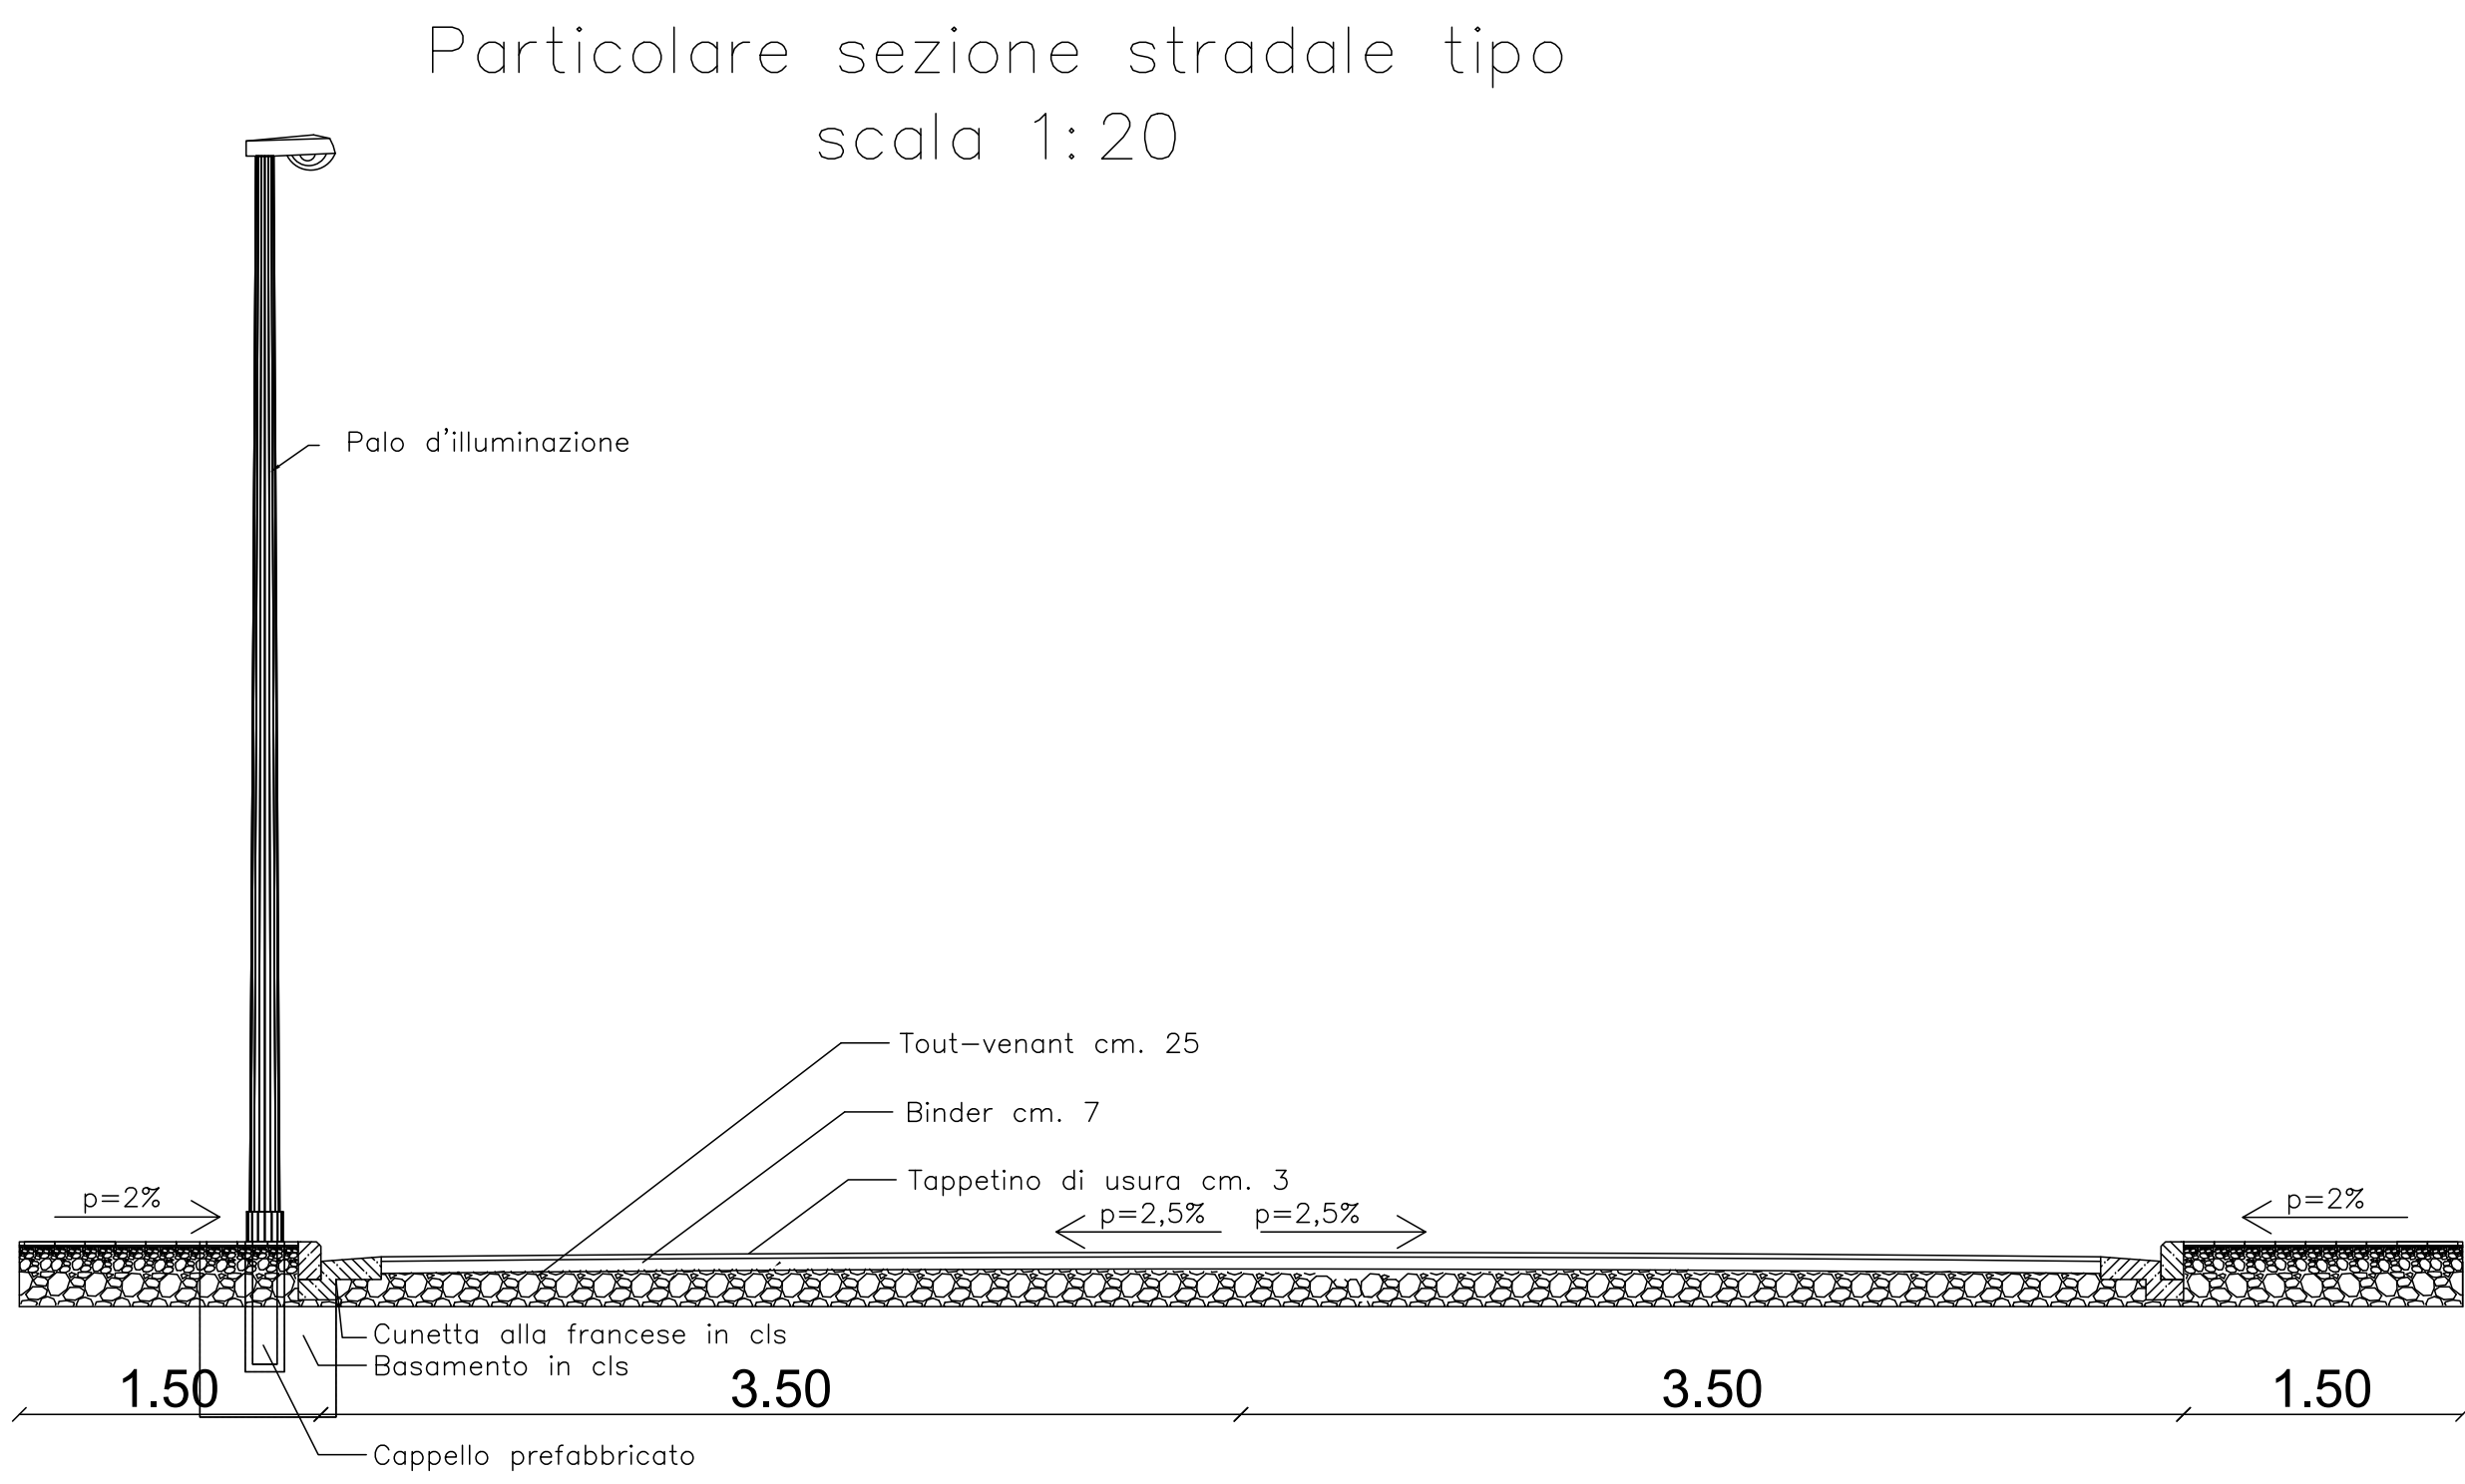


Particolare sezione stradale tipo
scala 1:20

Profilo: profilo a-b
Scala : 1000:100
Q.Rif. : 0.00

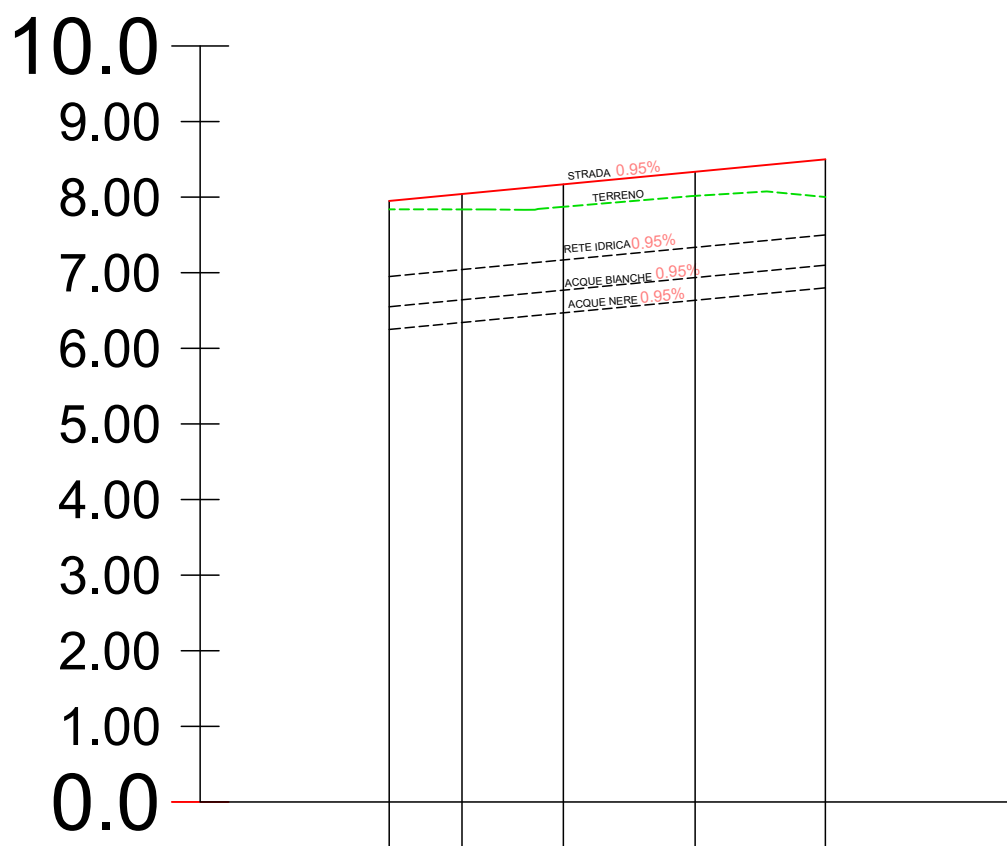


NUMERO SEZIONE	a	e	f	g	b
DISTANZE PROGRESSIVE	0.00	9.64	23.04	40.47	57.70
DISTANZE PARZIALI	9.64	13.40	17.43	17.23	
QUOTE STRADA	7.95	8.04	8.17	8.34	8.50
QUOTE TERRENO	7.84	7.84	7.87	8.02	8.00
QUOTE RETE IDRICA	6.95	7.04	7.17	7.34	7.50
QUOTE ACQUE BIANCHE	6.55	6.64	6.77	6.94	7.1
QUOTE ACQUE NERE	6.55	6.64	6.77	6.94	7.1
ETTOMETRICHE					
VELOCITA'					

Profilo tipo

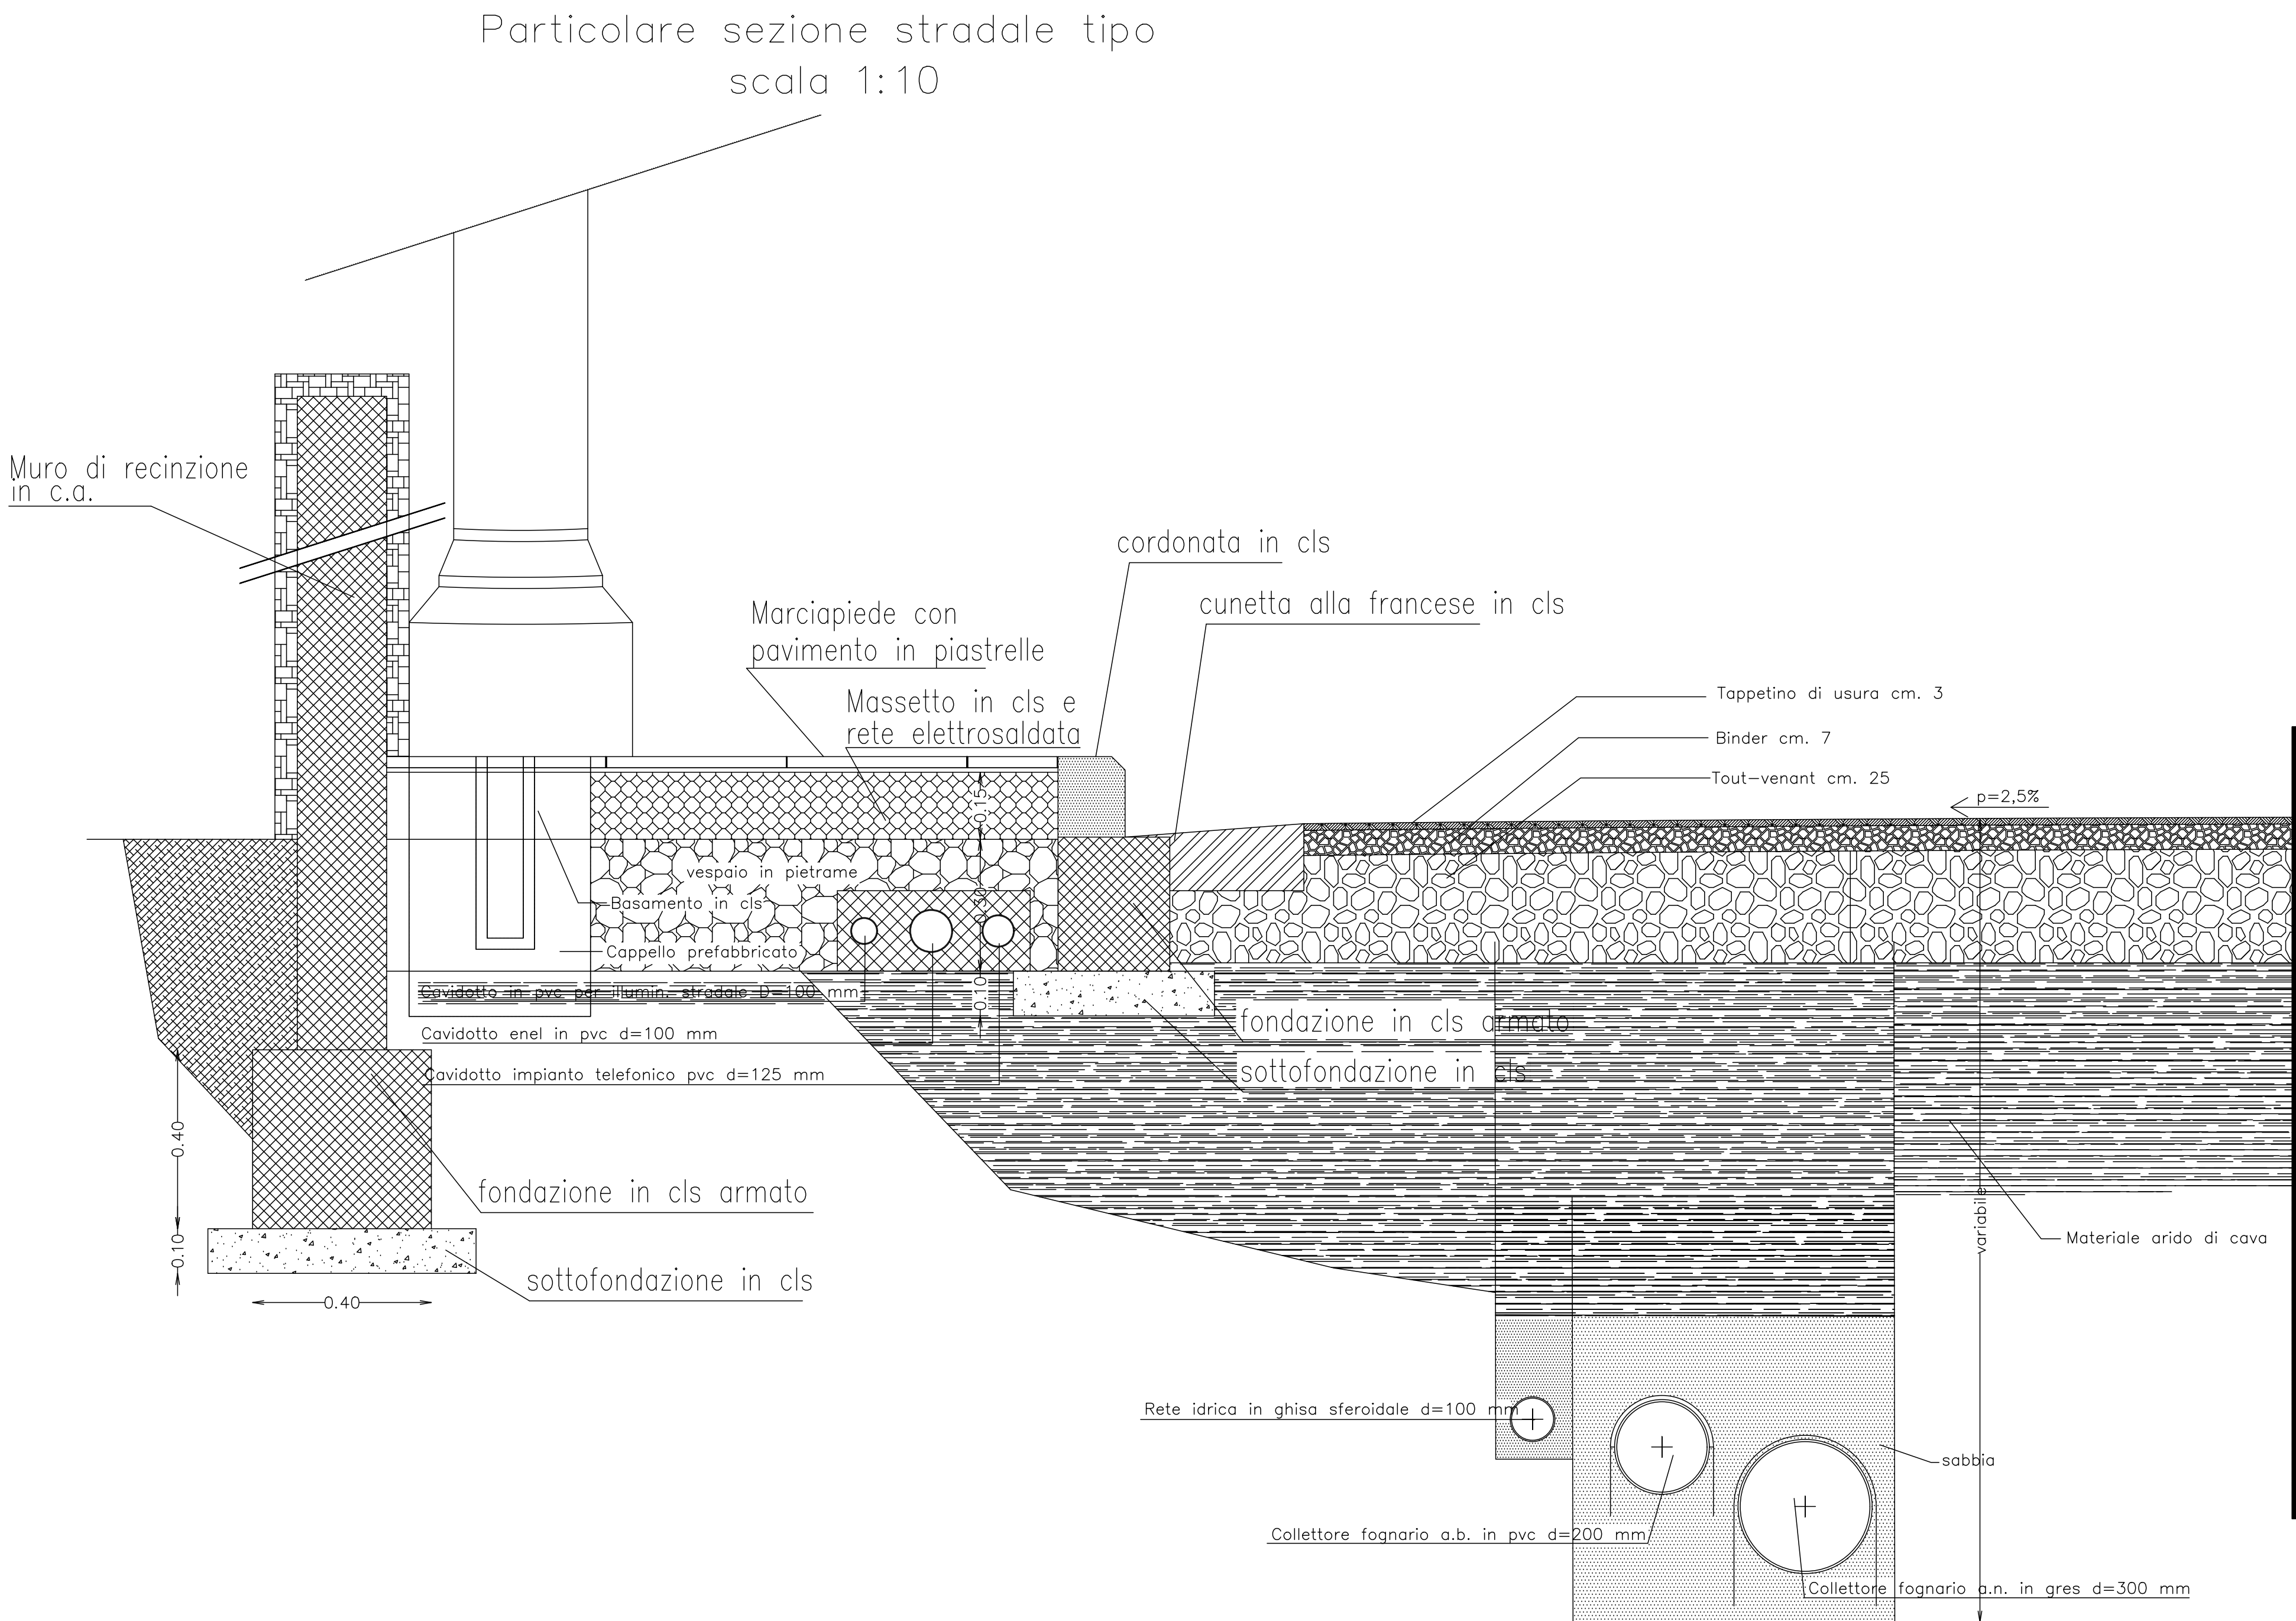

Particolare Basamento
Palo d'illuminazione
scala 1:10

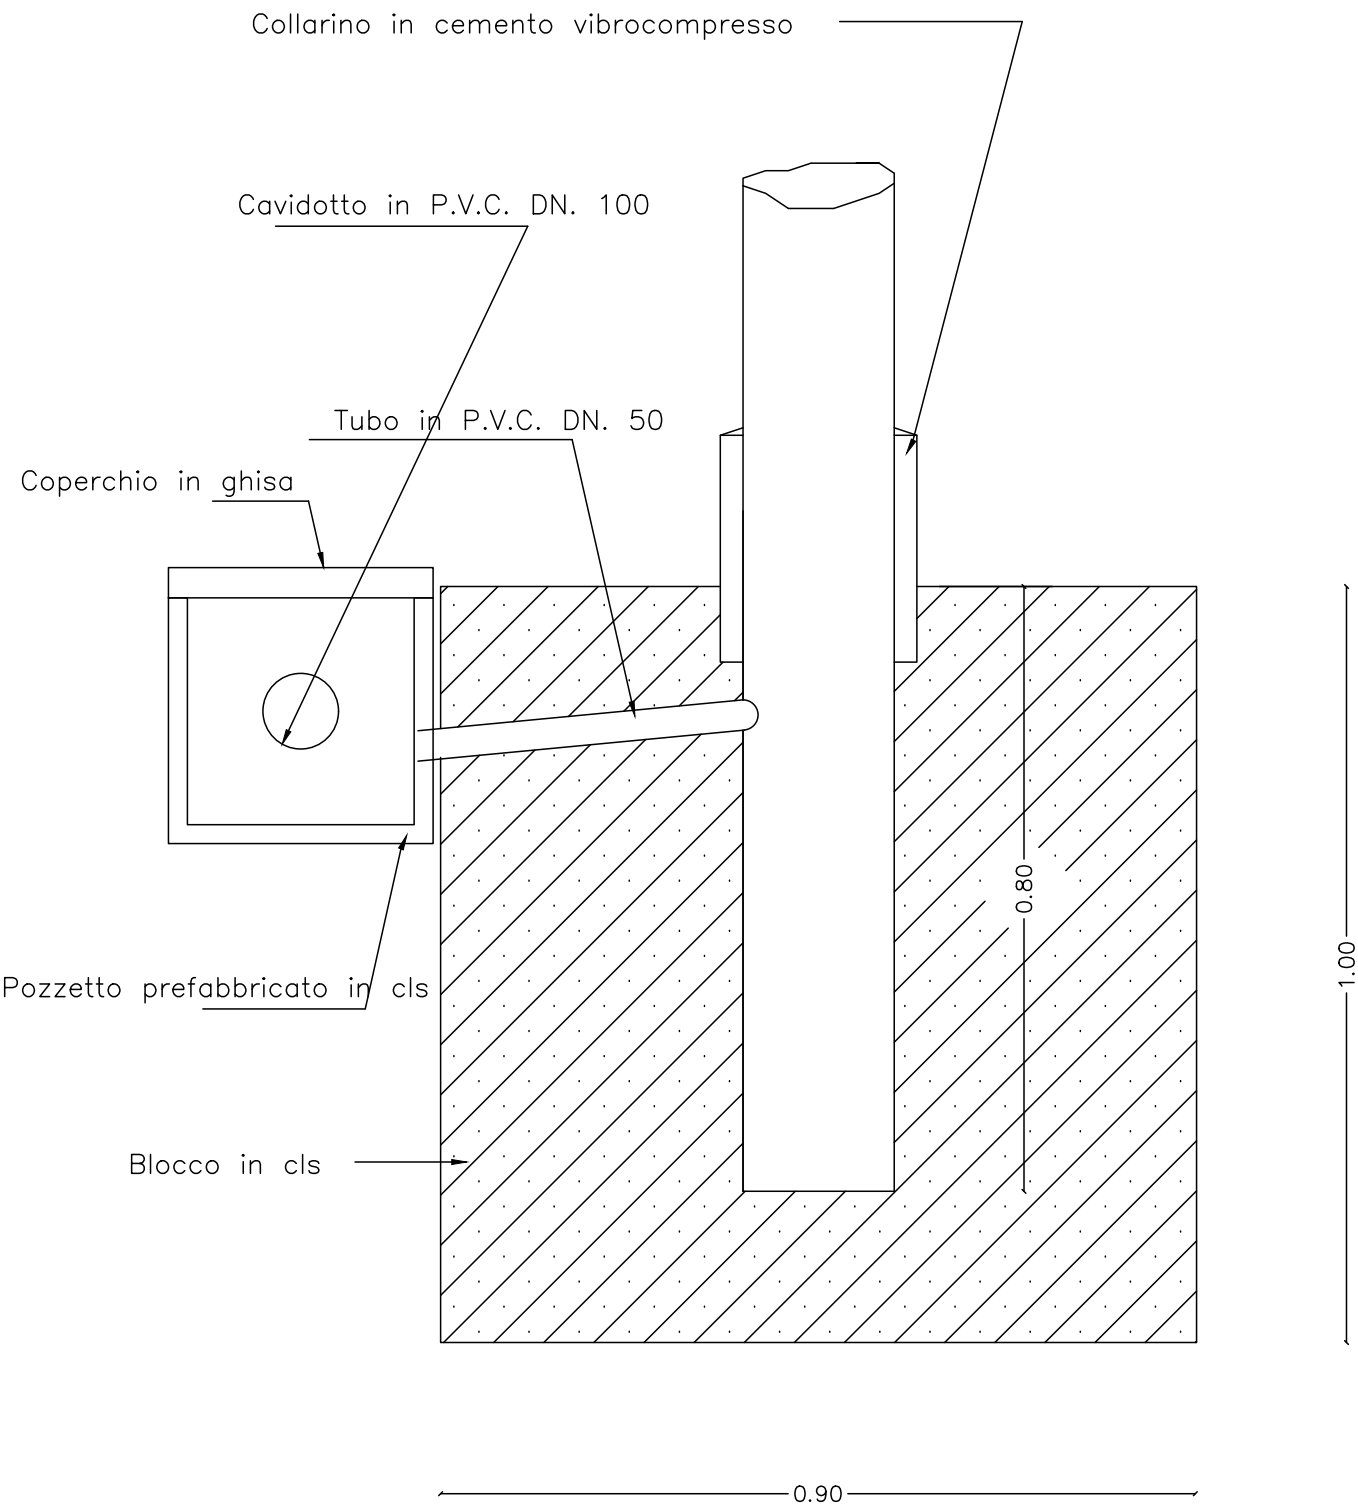

COMUNE DI ASSEMINI

—CA—

TAV. 7

PROGETTO :

Piano Attuativo Ambito di riqualificazione urbana RU2C sub.1

N.C.T. al Fg. 24 Mappali 2567, 4422 (parte), 4427 (parte)

SOCIETA' SERVIZI TECNICI DI INGEGNERIA TECNOSERVICE 3M SRL

Piazza della Conciliazione n.3, 09032 Assemini (CA); Tel. 070944863

IL PROGETTISTA

ING. MOSTALLINO GIORGIO

data

MAGGIO 2025