




Particolare Pozzetto di sfiato
scala 1:10

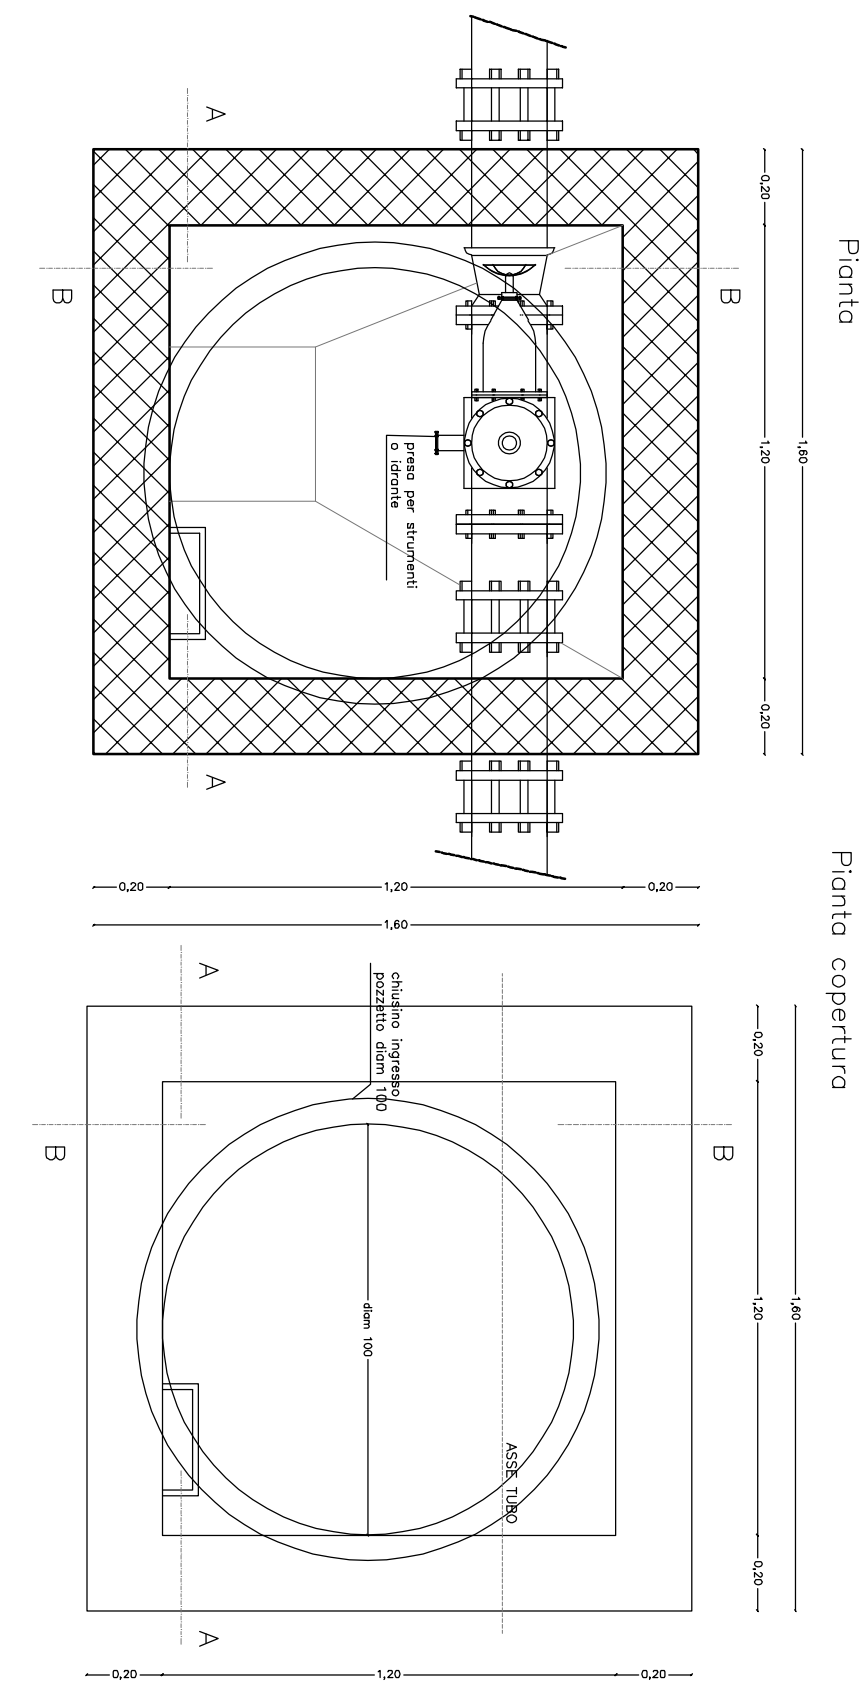


Particolare Pozzetto di scarico
scala 1:10

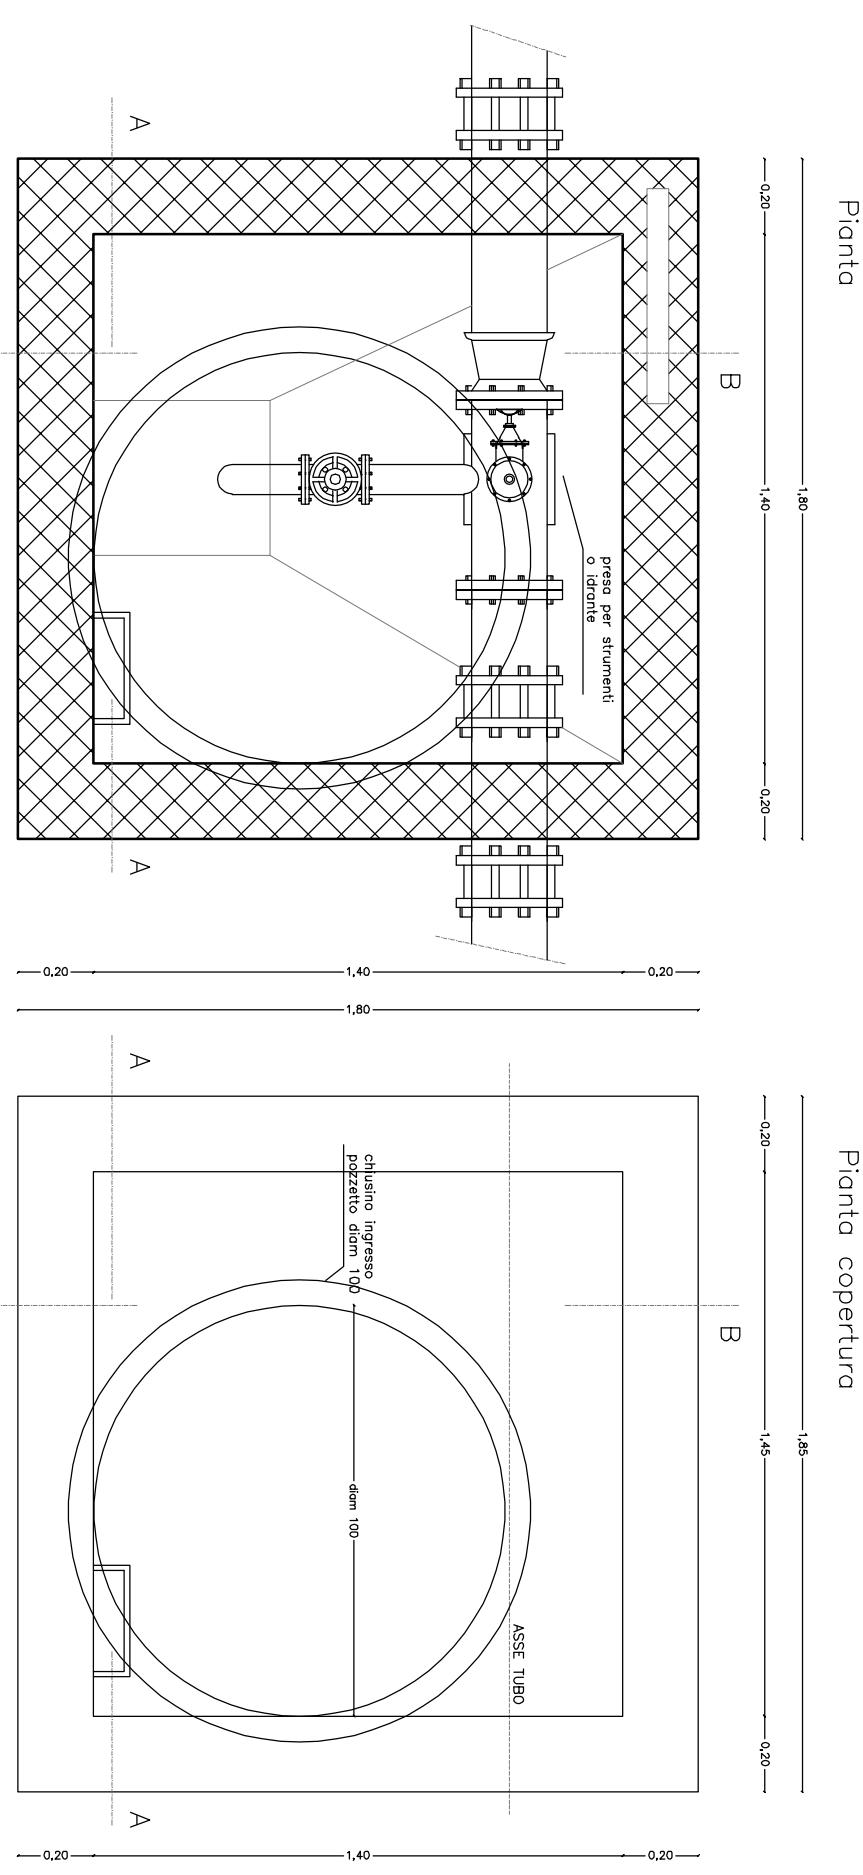


Particolare Allaccio idrico

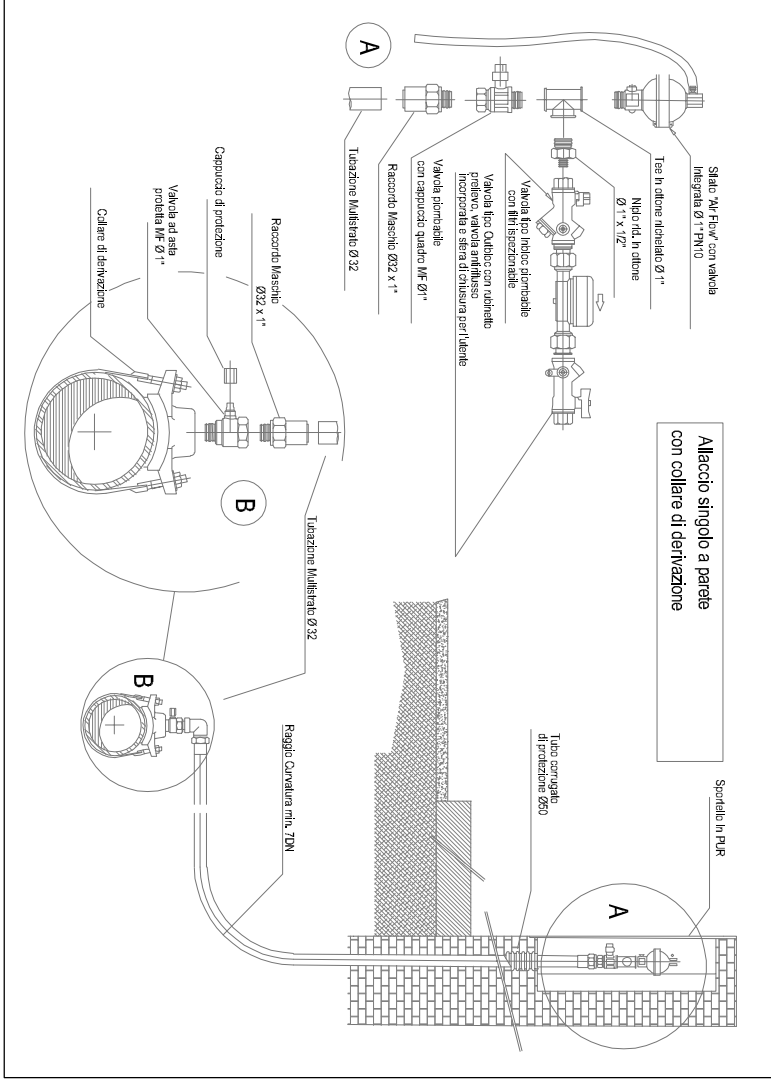

Sezione tipo di scavo

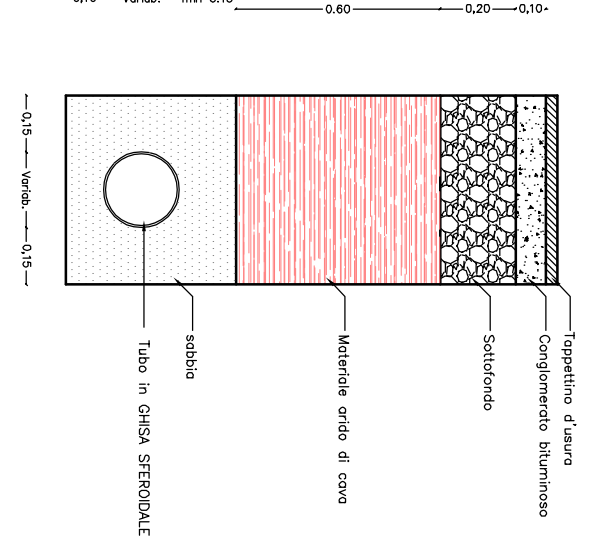

Particolare Pozzetto di incrocio
scala 1:10

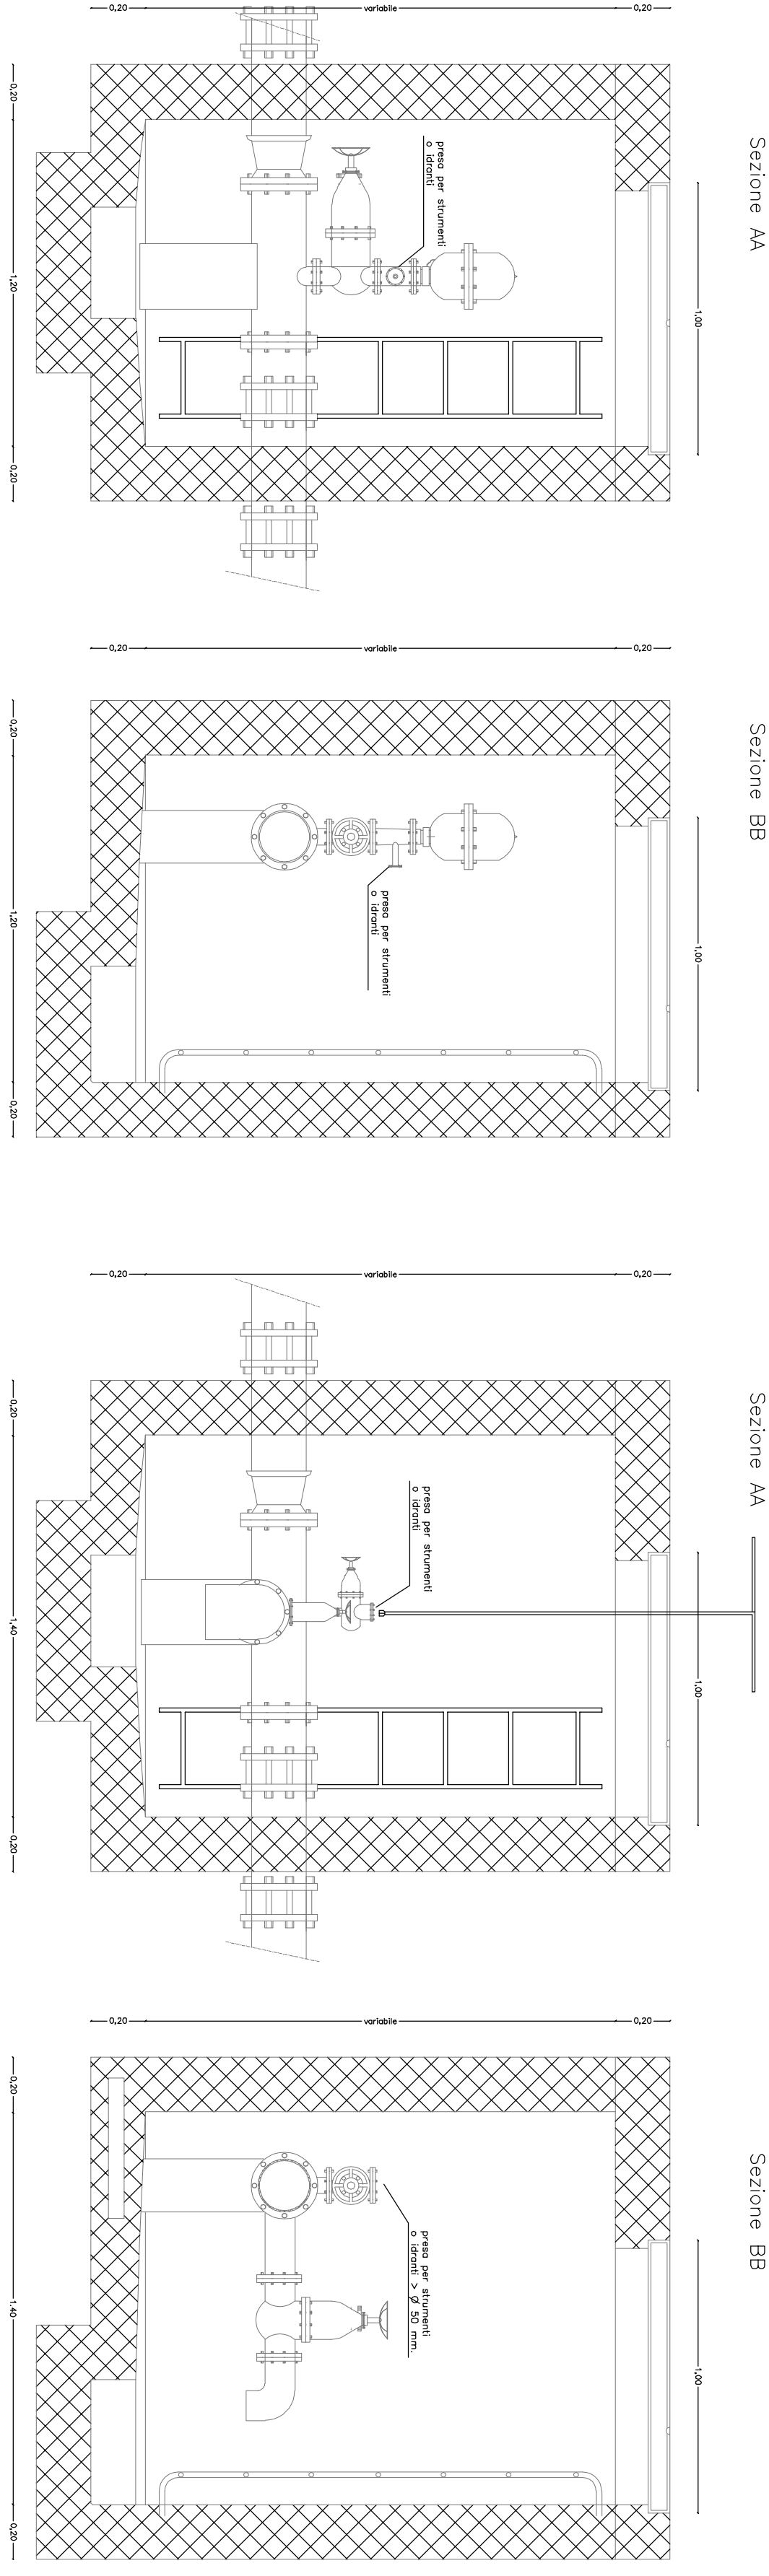

COMUNE DI ASSEMINI -CA-

TAV. 14

PROGETTO:
Ambito di pianificazione integrata "P.In.4 Santa Lucia"
PROGETTO ATTUATIVO COMPARTO 2

I COMMITTENTI

data: Giugno 2025

SOCIETÀ SERVIZI TECNICI DI INGEGNERIA TECNOSERVICE 3M SRL
Piazza Della Conciliazione, n°3 - 09032 Assemini (CA), Tel. 07094463

I PROGETTISTA
DOT. ING. SERGIO MOSTALINO

I PROGETTISTA
DOT. ING. GIORGIO MOSTALINO

I PROGETTISTA
DOT. ING. SIMONE MARCOS

- PARTICOLARI COSTRUTTIVI OPERE DI URBANIZZAZIONE -