




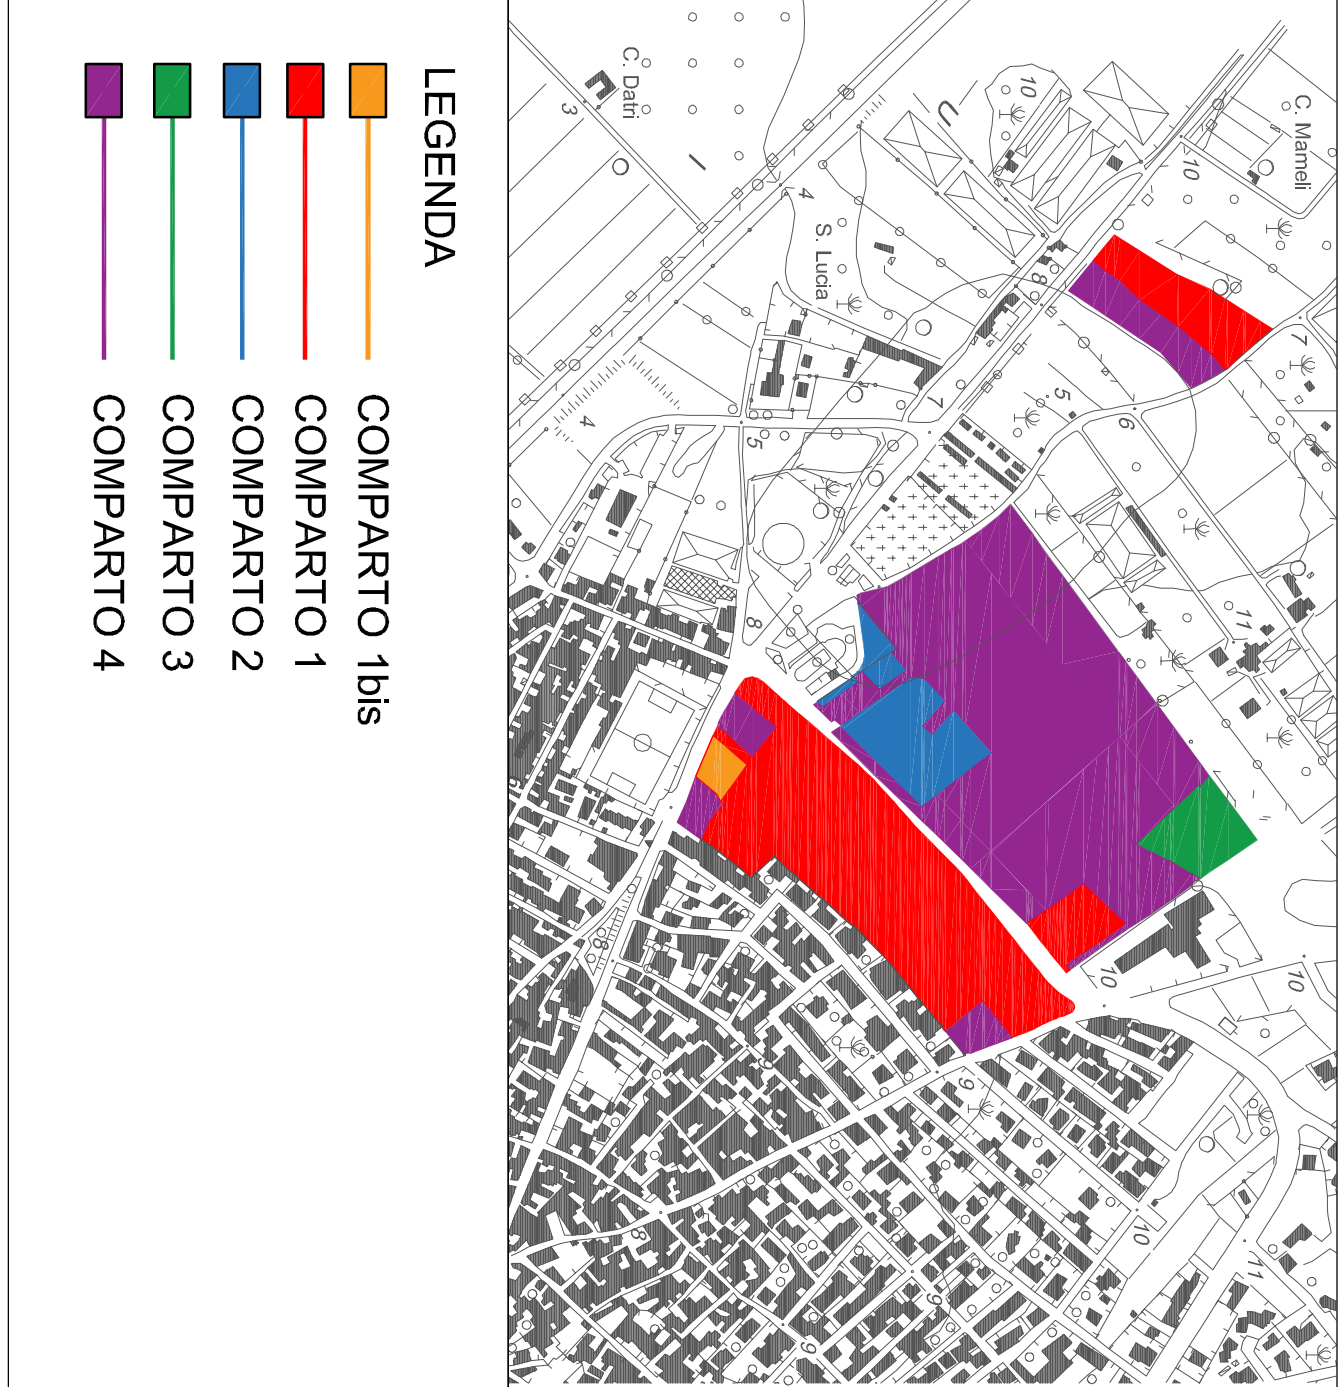


COMUNE DI ASSEMINI -CA-	TAV. 01
PROGETTO: Ambito di pianificazione integrata "P.in.4 Santa Lucia" PROGETTO ATTUATIVO COMPARTO 2	COMMITMENTI
SOCIETÀ SERVIZI TECNICI DI INGEGNERIA, TECNOSERVICE 3M SRL Piazza Della Conciliazione, n°3 - 09032 Assemini (CA) - Tel. 070944663	data: Giugno 2025
PROGETTISTA DOTT. ING. SERGIO MORTALINO	PROGETTISTA DOTT. ING. SERGIO MORTALINO

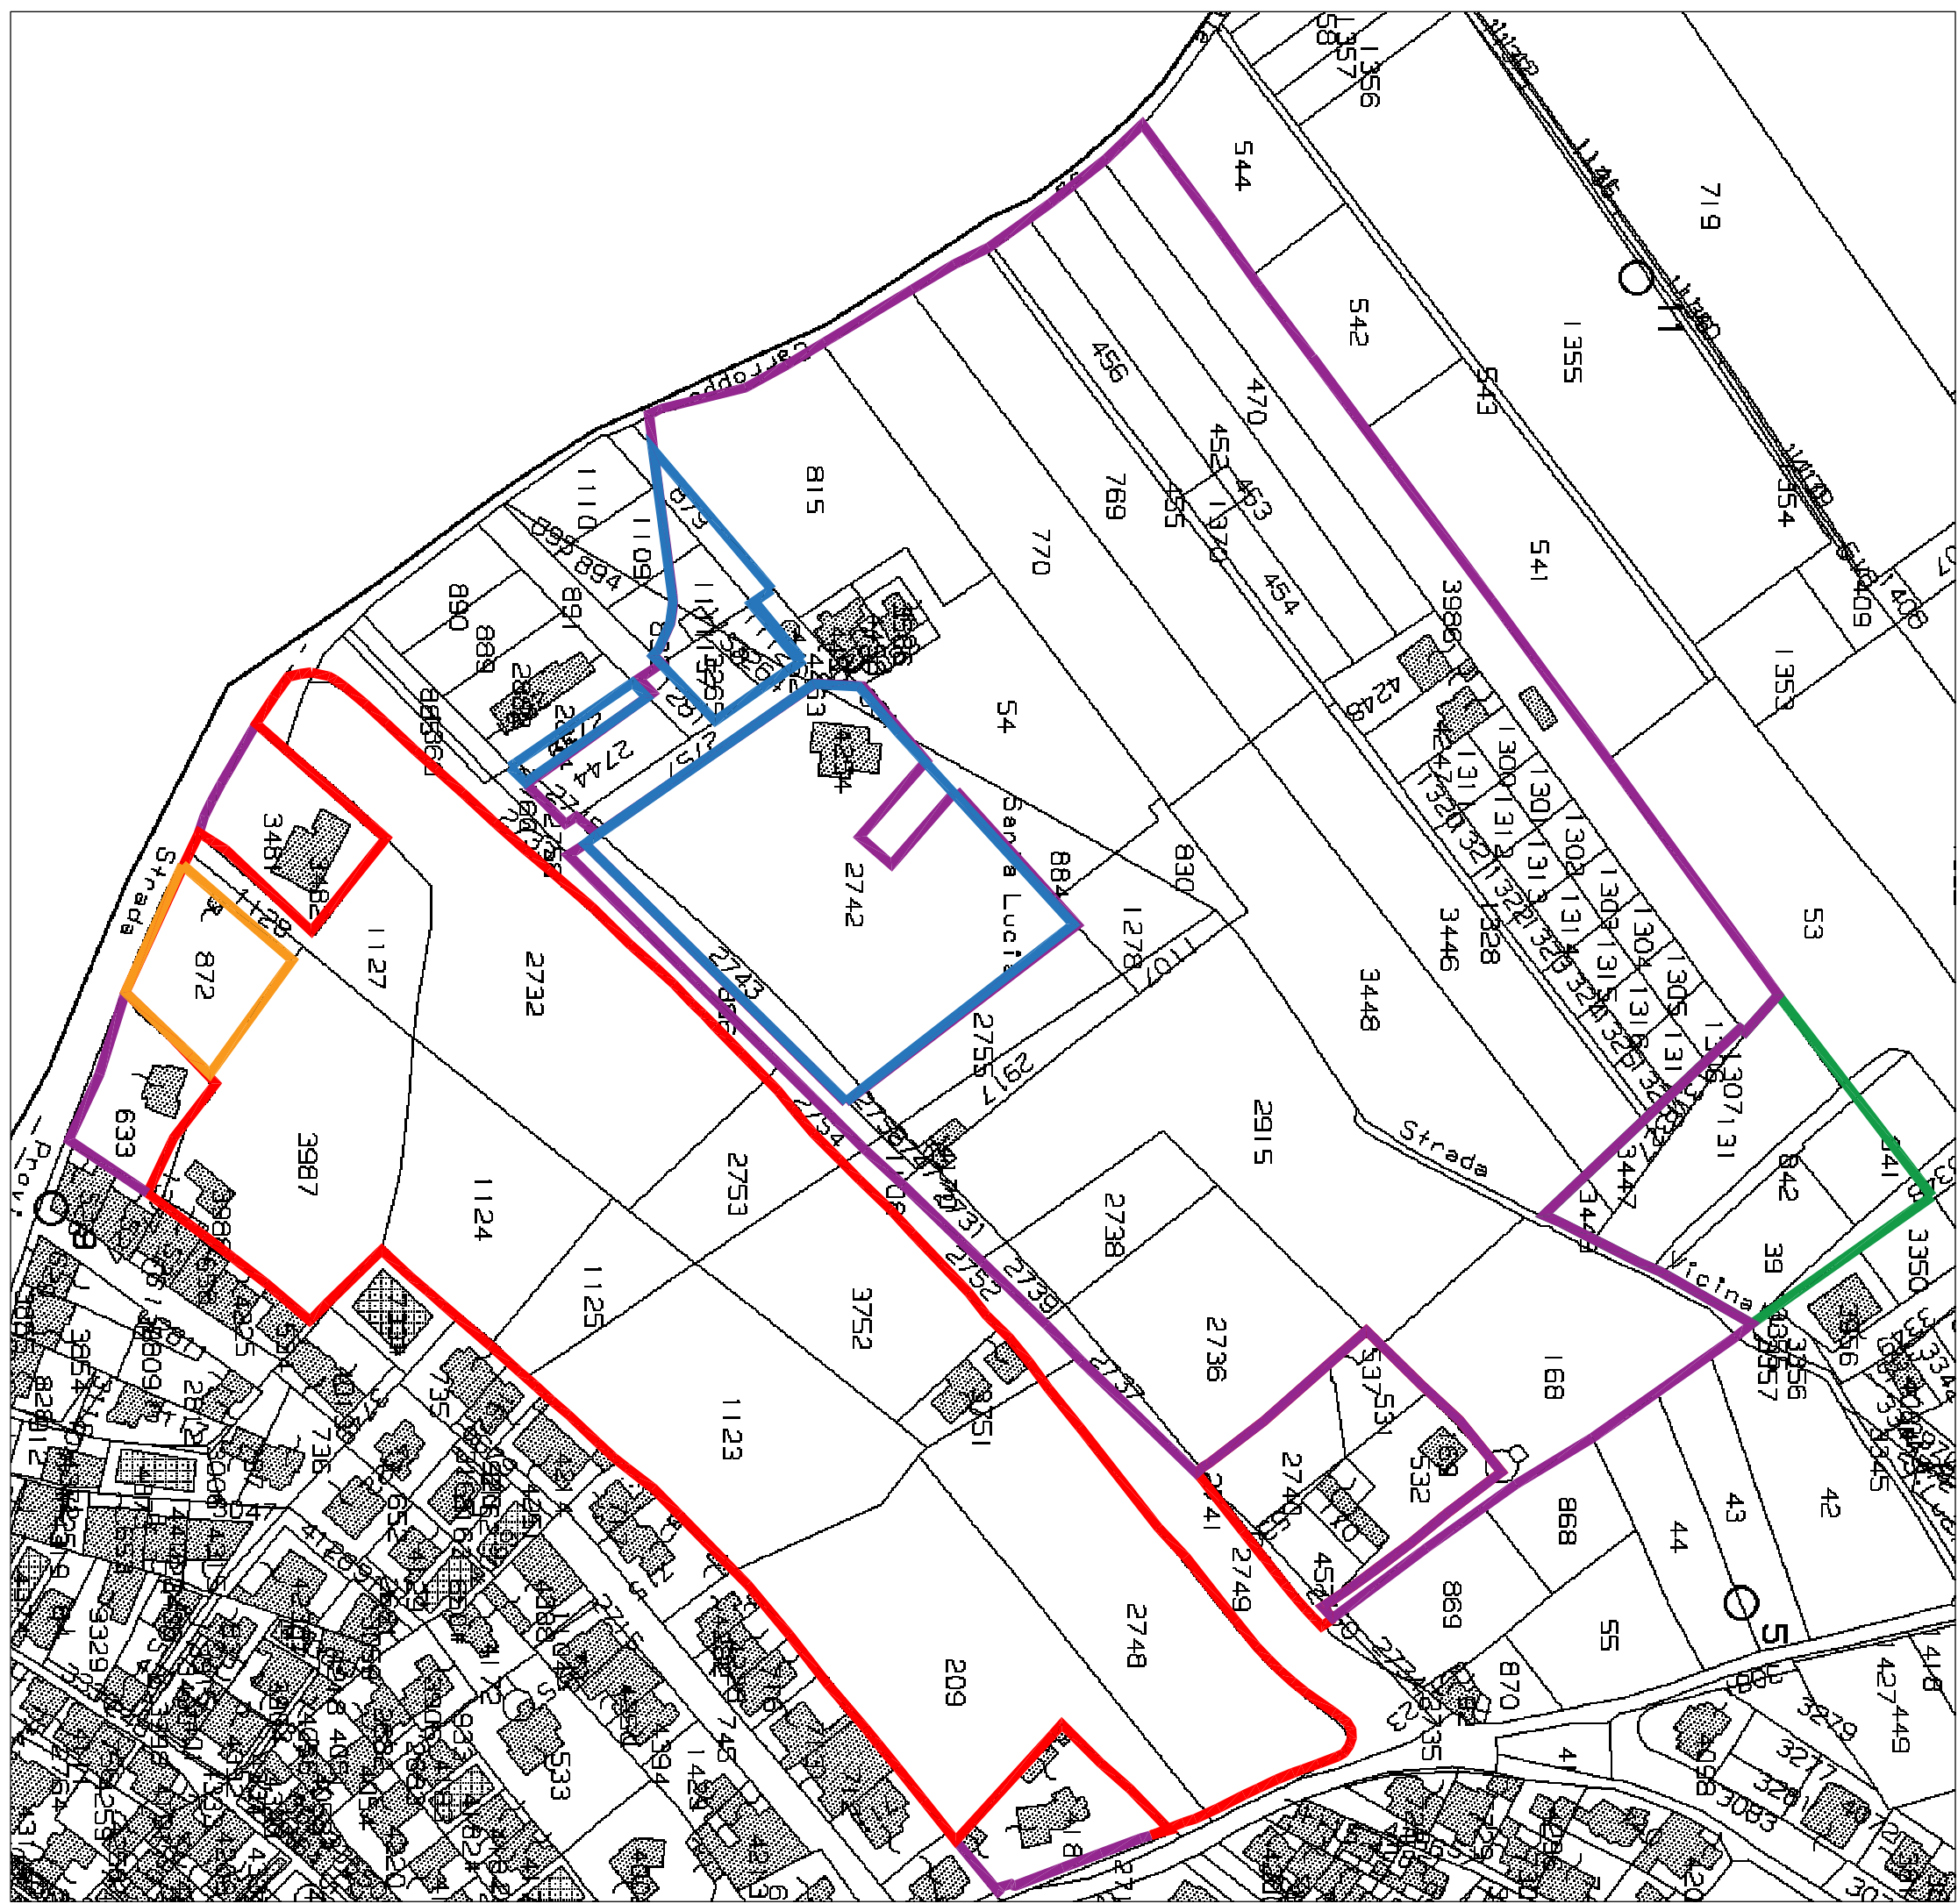


Stralcio Planimetria catastale Foglio 20
Scala 1:2000

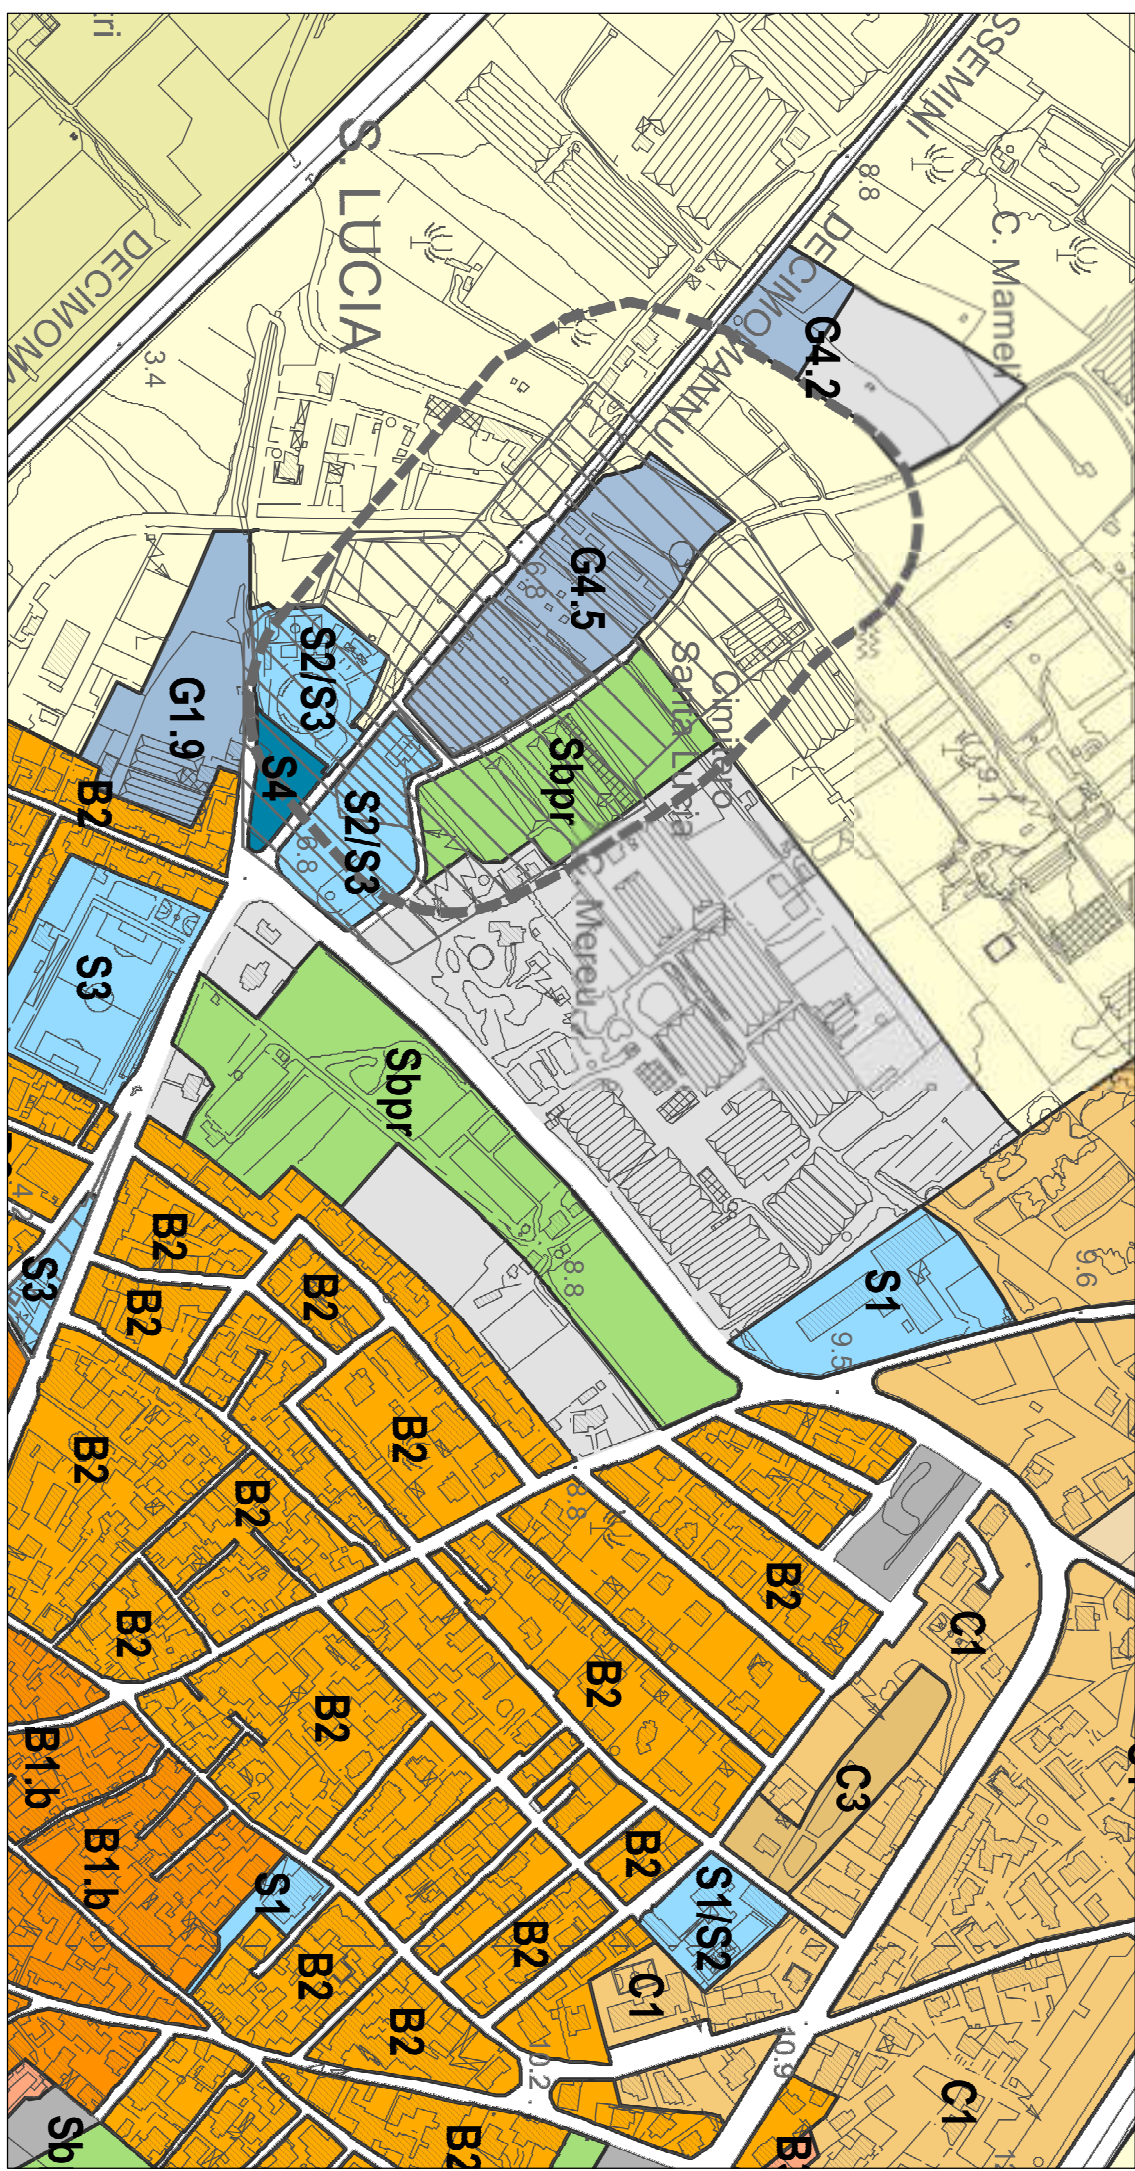


Stralcio PUC
Scala 1:5000

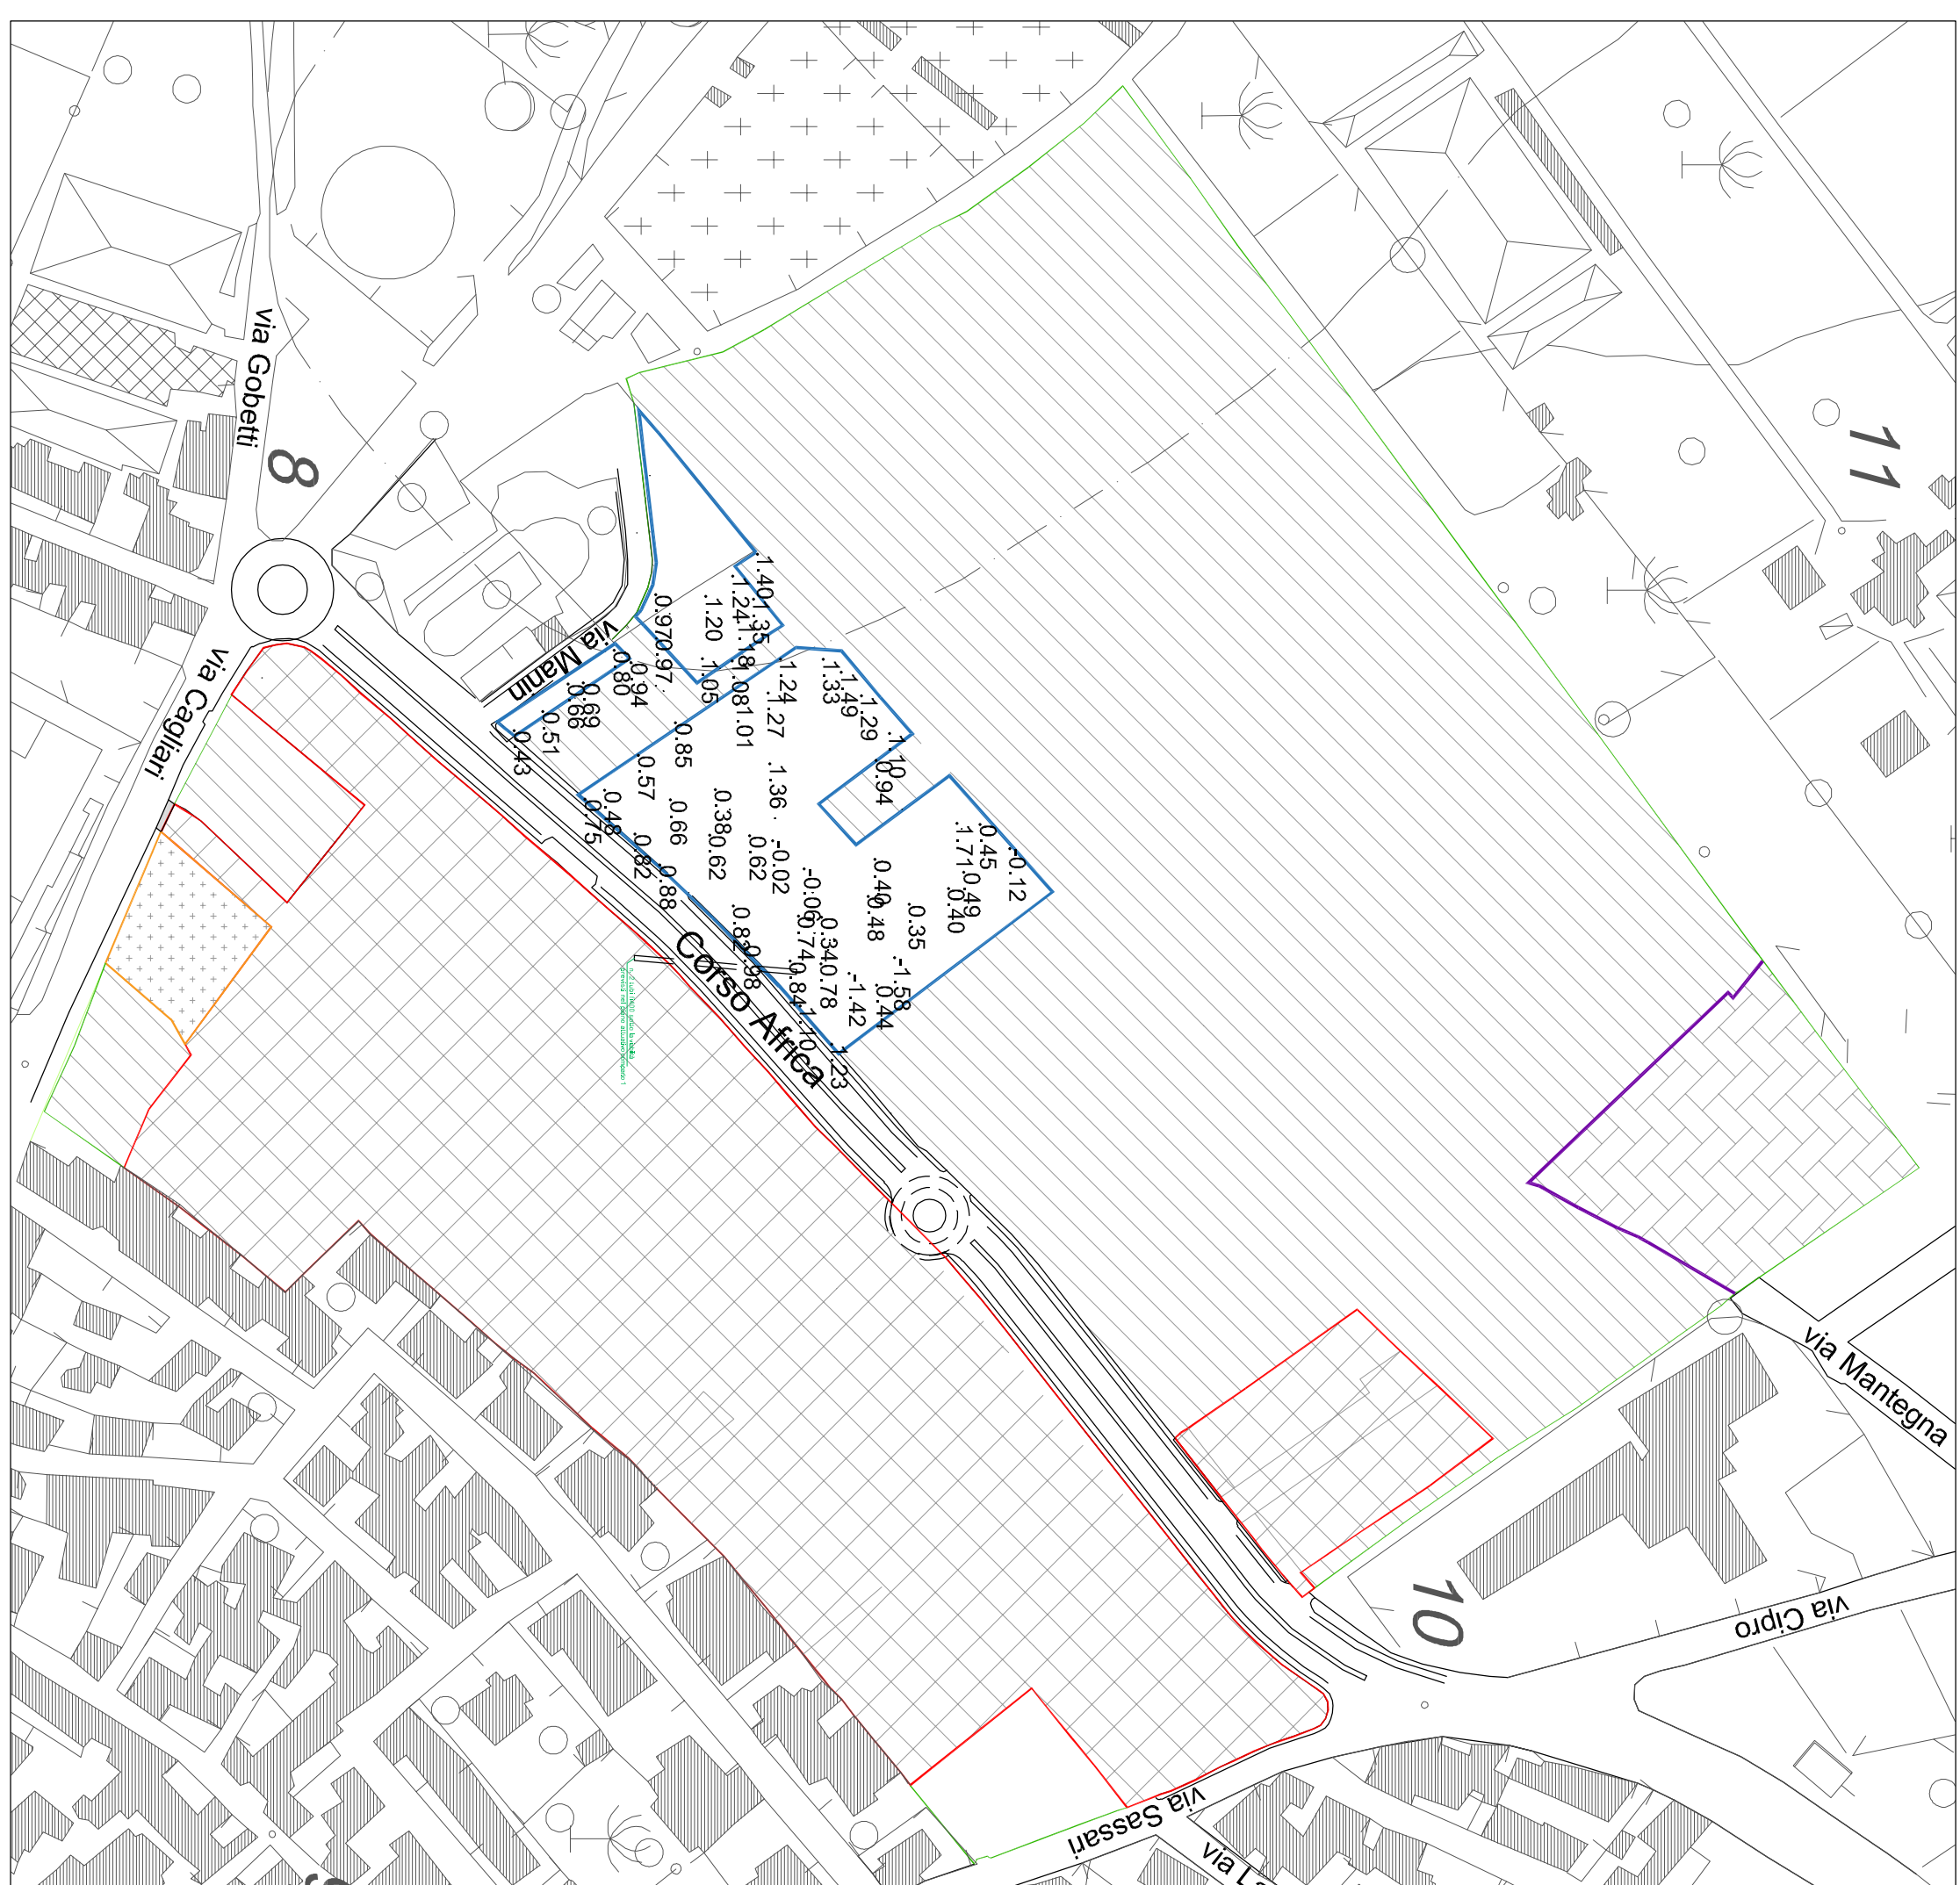

Rilevato quotato
Scala 1:2000

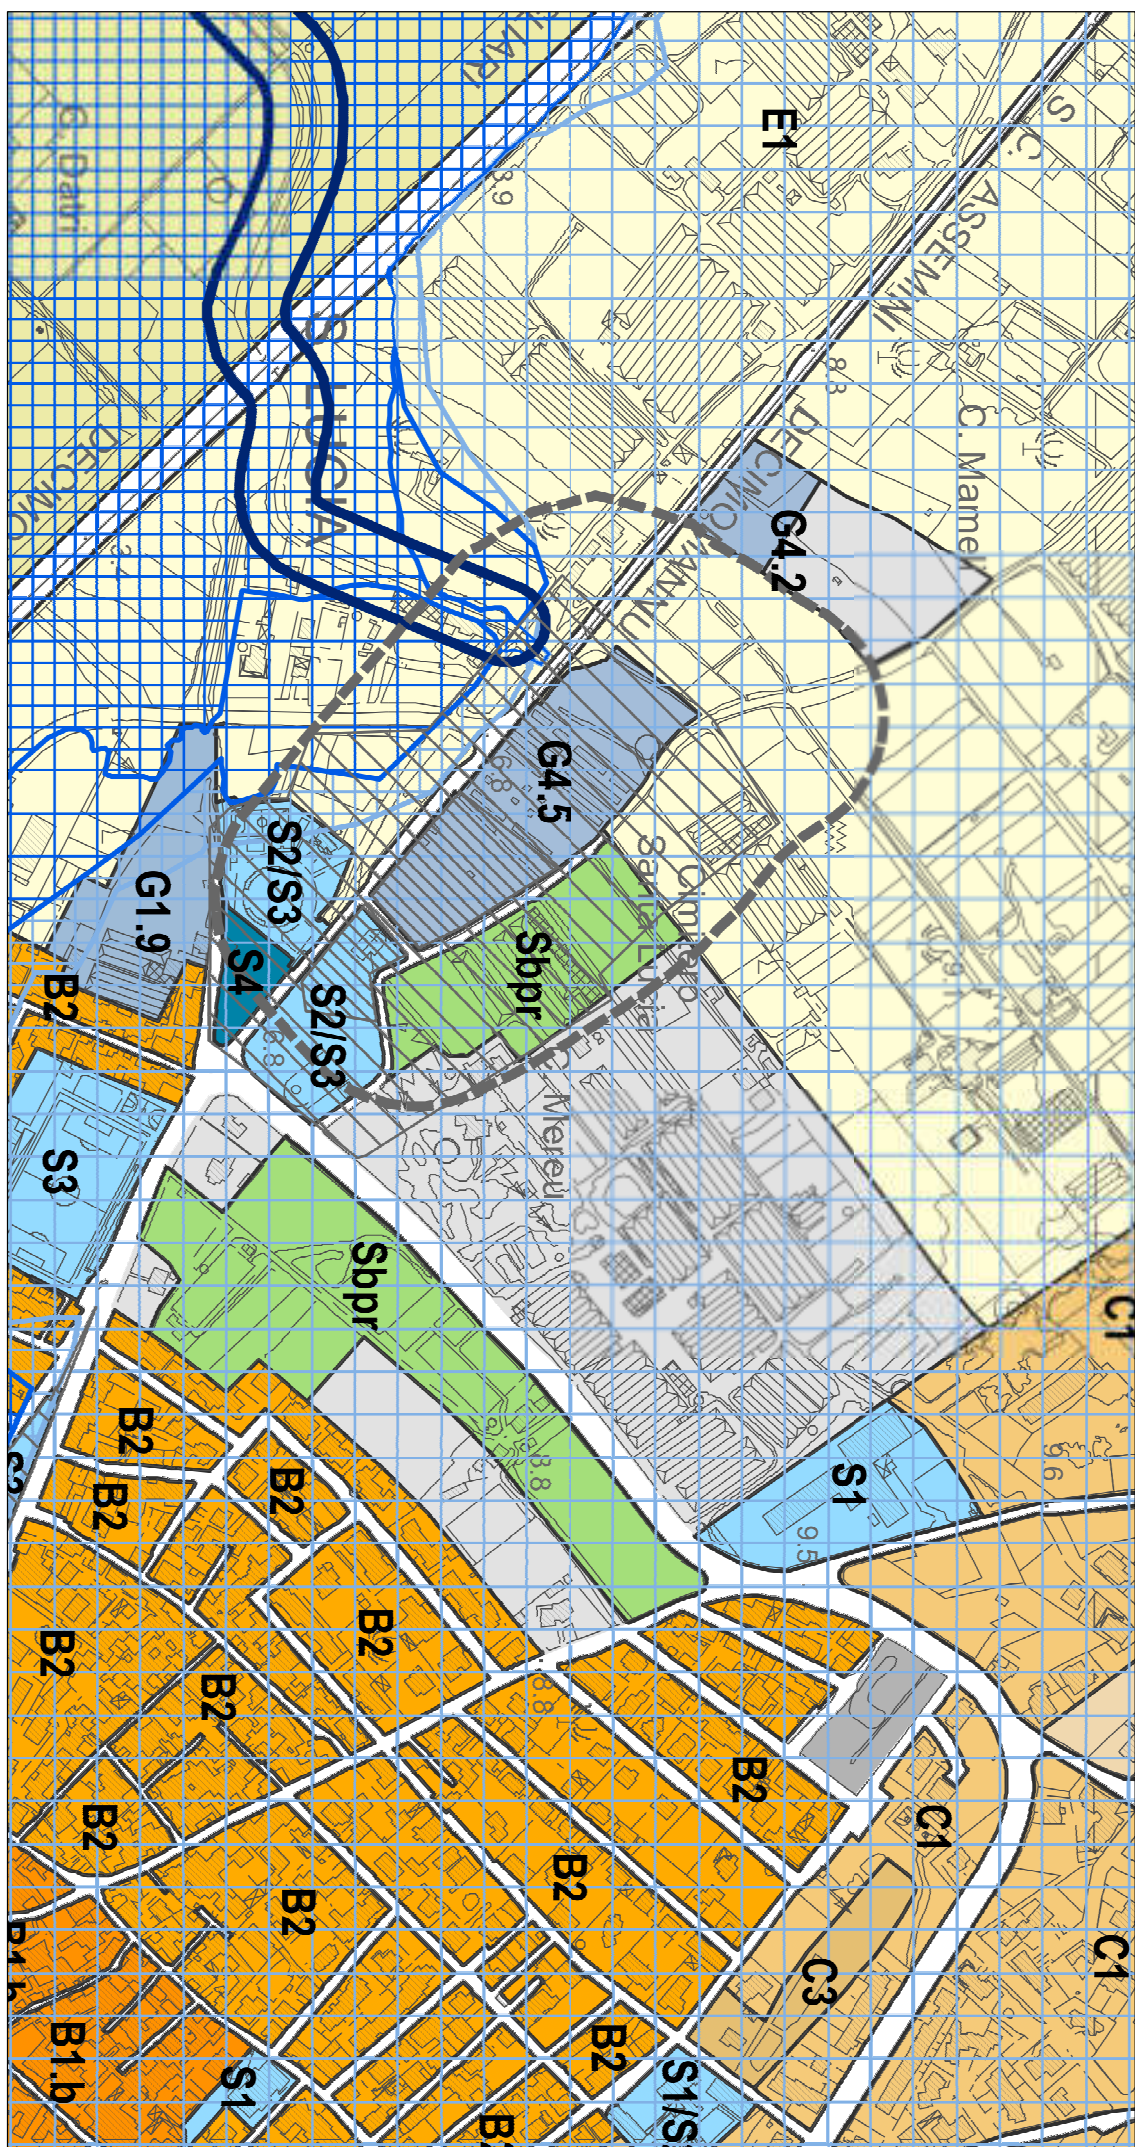

Stralcio PUC (sovrapposizione PAI)
Scala 1:5000

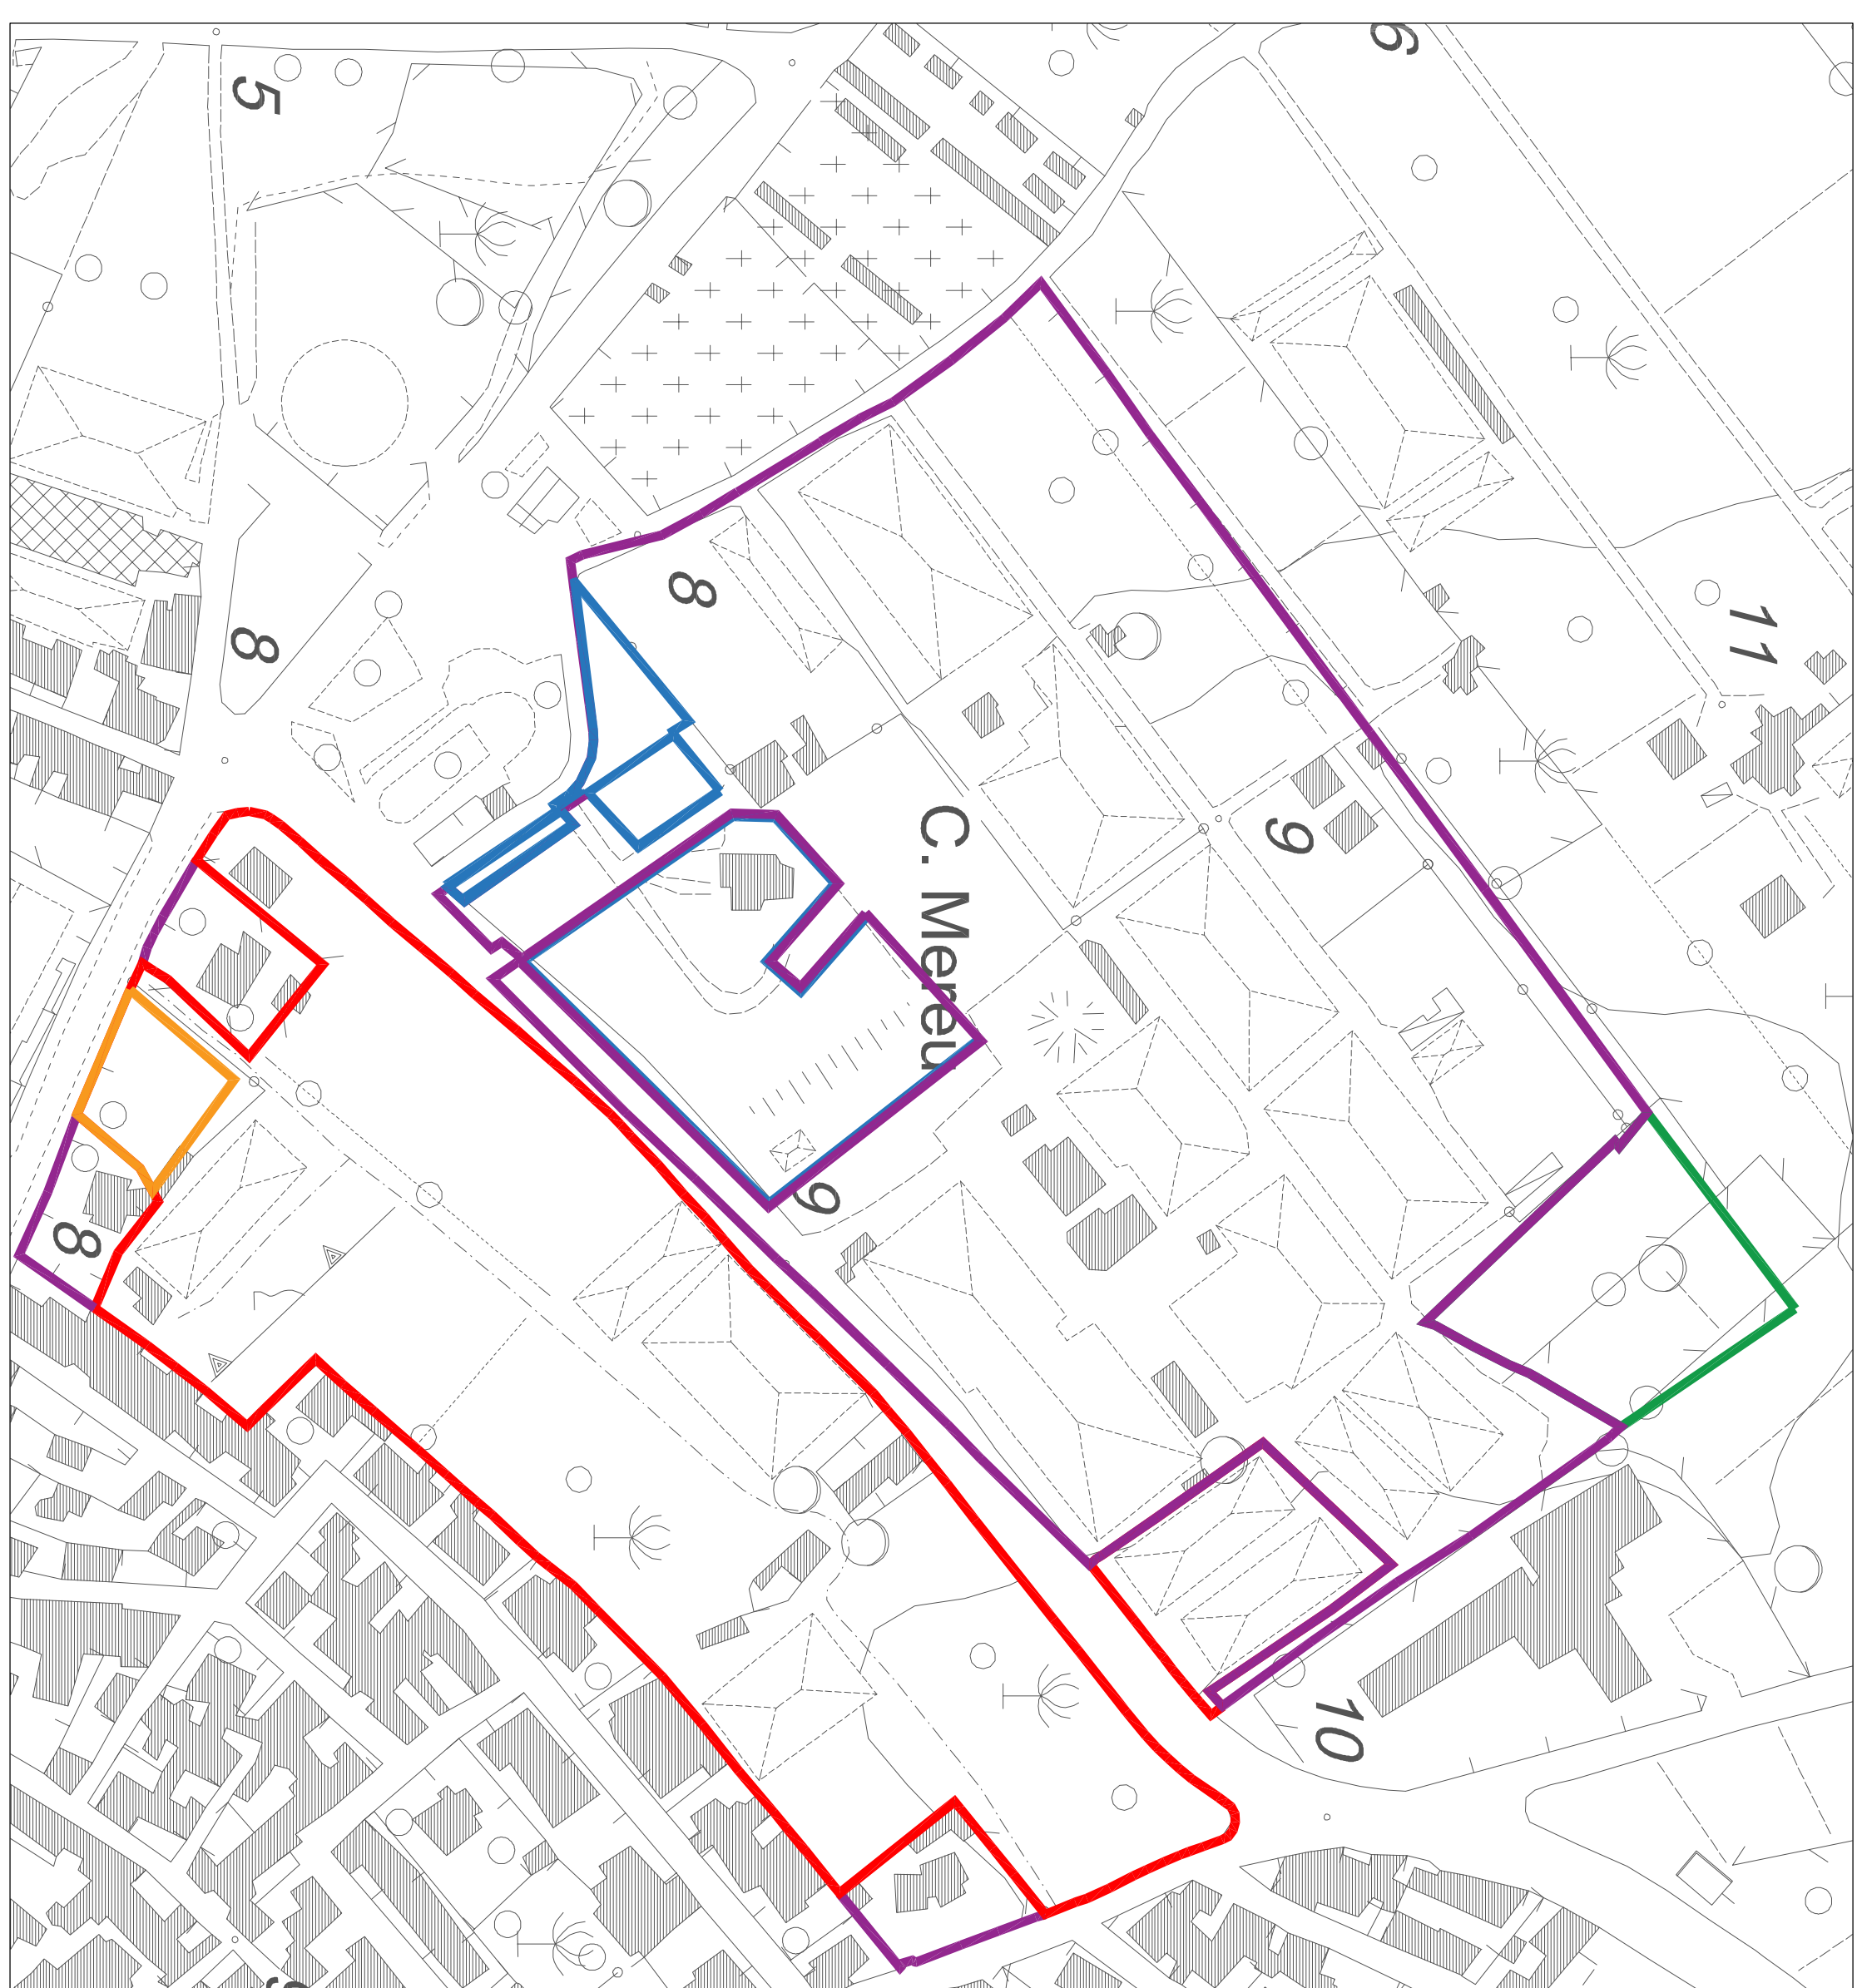

Stralcio CTR
Scala 1:2000