



Foto via Lamarmora



Foto via Angioj

VIA LA MARMORA

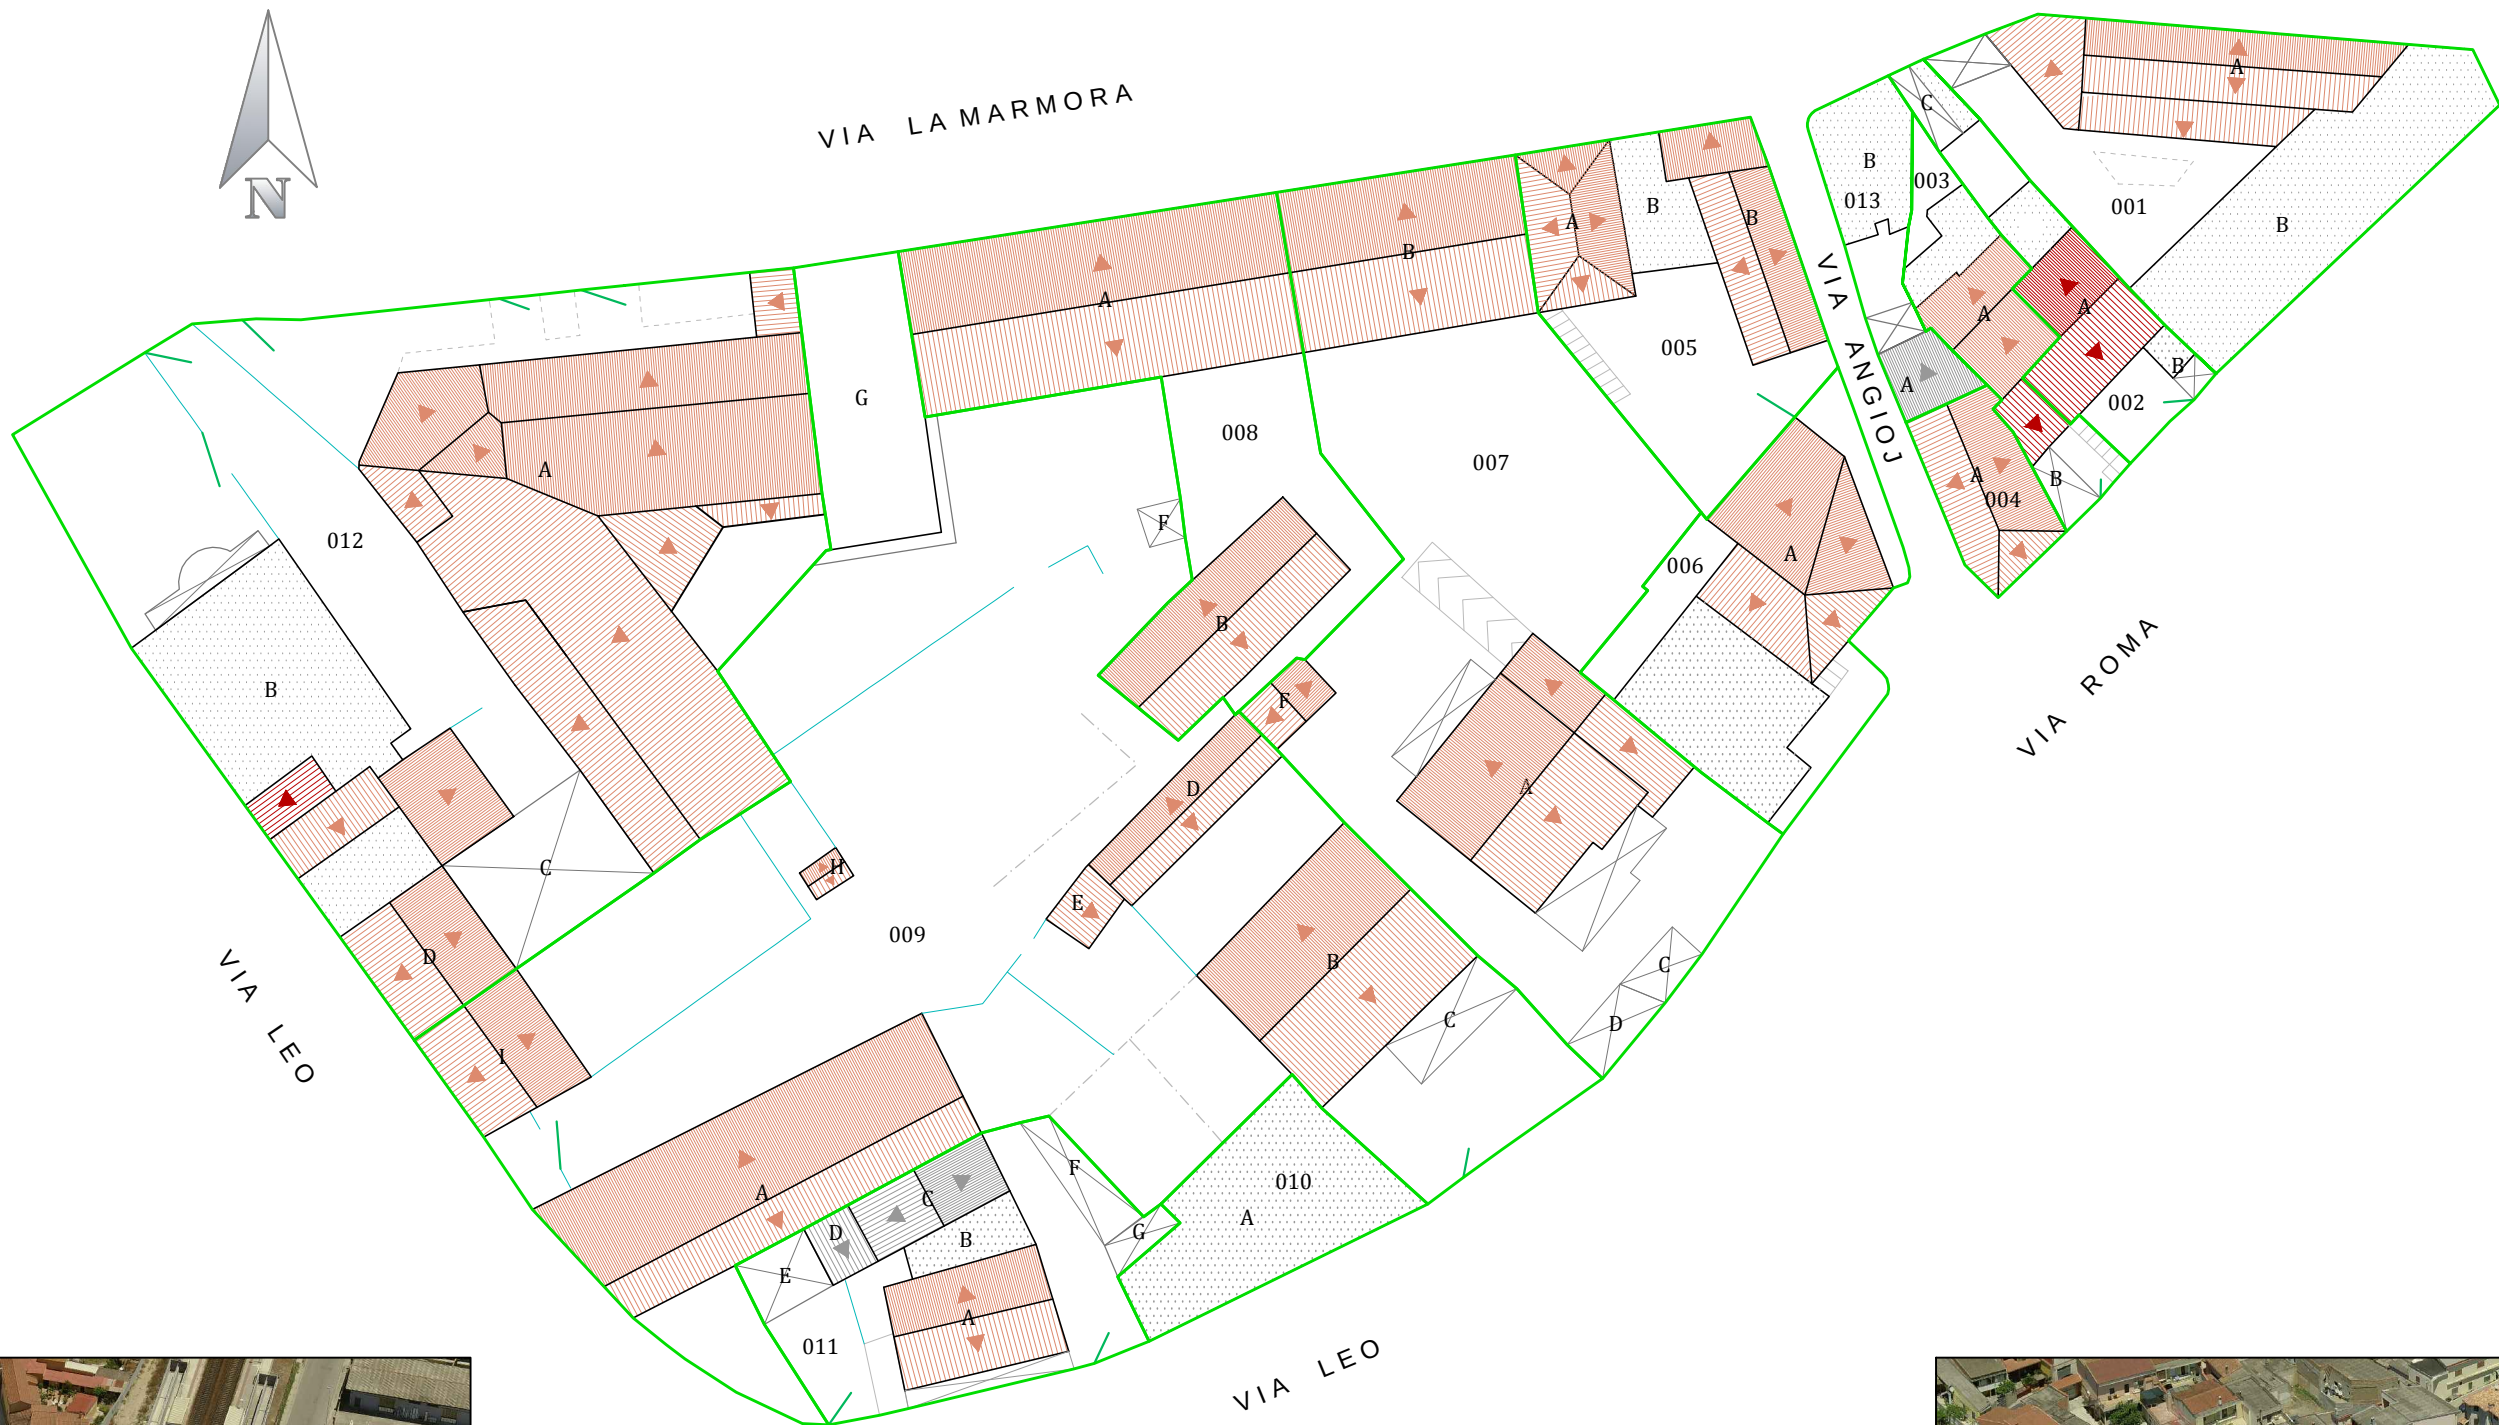


Foto via Leo



Foto via Roma



COMUNE DI ASSEMINI

Planimetria Isolato 1

TAVOLA 1

Scala 1:500



I PROGETTISTI: ING. ROBERTO LATI

ARCH. MARIANNA MAMELI

IL DIRIGENTE DELL'AREA TECNICA: ING. ALESSANDRA SALVATO

IL COMMISSARIO STRAORDINARIO: DOTT. GEROLAMO SOLINA