


COMUNE DI ASSEMINI

CITTA' METROPOLITANA DI CAGLIARI

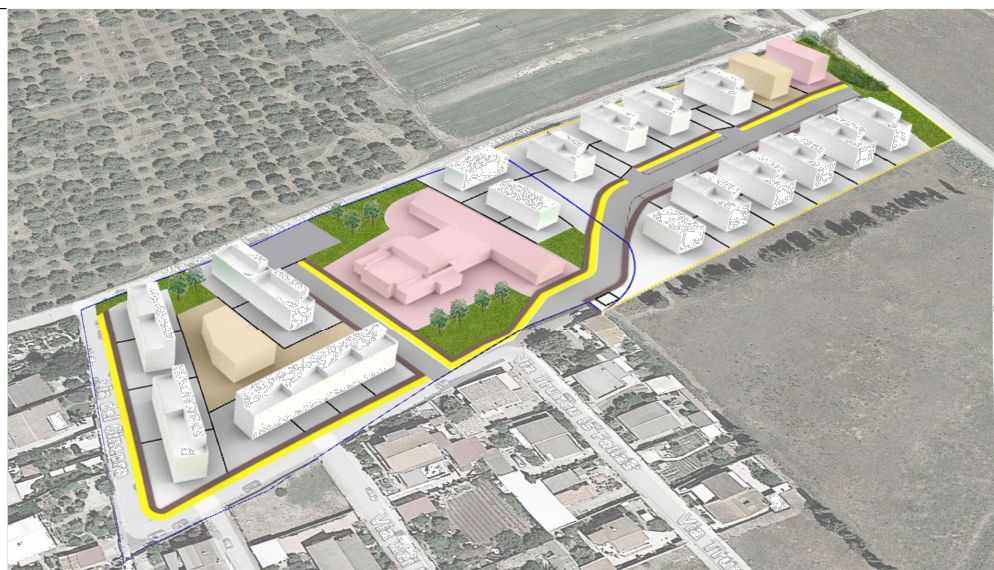

Piano attuativo "La Cittadella Sud"

Piano attuativo "La Cittadella Nord"

ELABORATI:		TAVOLA:
Stralcio strumento urbanistico vigente relativo all'intera Zona C2.1 del P.R.U. 2 Truncu Is Follas		1.5
		DATA: 15 Settembre 2022
APPROVAZIONII:	PROGETTISTI:	SCALA: 1:2000
	Ing. Gianluigi Corongiu Arch. Giulia Biancu	

