


COMUNE DI ASSEMINI

CITTA' METROPOLITANA DI CAGLIARI

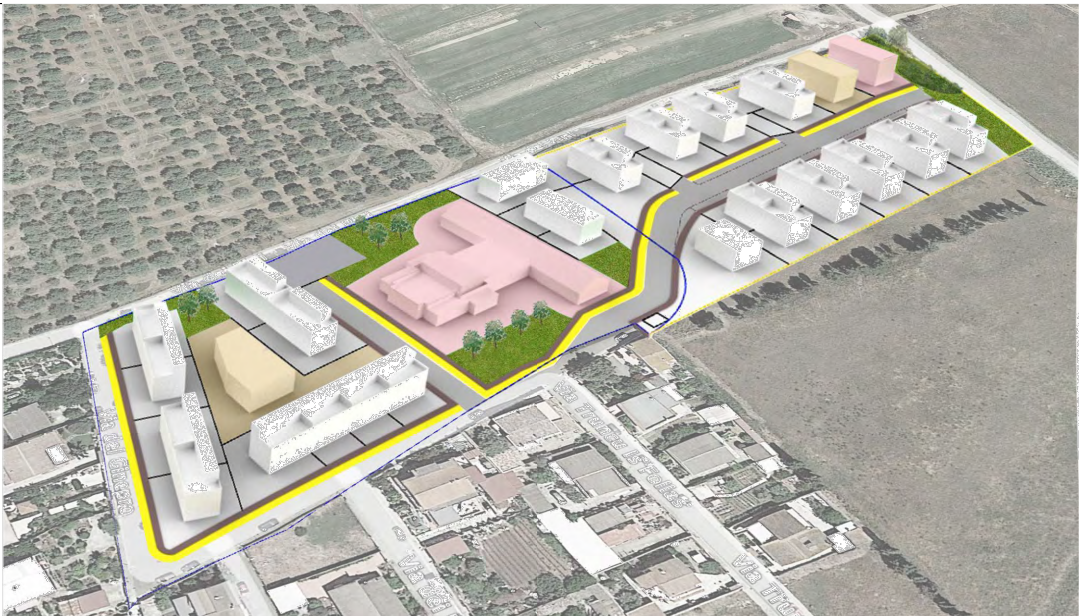

Piano attuativo "La Cittadella Sud"

Piano attuativo "La Cittadella Nord"

ELABORATO:

Rilievo topografico su catastale

APPROVAZIONE:

PROGETTISTI:

Ing. Gianluigi Corongiu
Arch. Giulia Biancu

TAVOLA:

1.7.N

DATA:

1 Agosto 2023

SCALA:

1:1000

Revisione 1 Agosto 2023

