

Tabella Lotti Urbanistici relativi al piano attuativo La Cittadella Sud (1)

	TABELLA LOTTI URBANISTICI (1)					
	Lotti	Superficie lotto (mq)	Volume (mc)	Indice fondiario (mc/mq)	Superficie coperta (mq)	Rapporto di copertura (max 0,4 (mq/mq))
L1r1		265	641,52	2,42	85,00	0,32
L1r2		222	641,52	2,90	85,00	0,38
L1r3		221	641,52	2,91	85,00	0,38
L1r4		373	679,22	1,82	90,00	0,24
L1r5		360	883,10	2,45	124,60	0,35
L1r6		379	883,10	2,33	120,60	0,32
L1r7		379	883,10	2,33	120,60	0,32
L1r8		358	883,10	2,46	124,60	0,35
L1r9		462	1.037,40	2,25	144,00	0,31
L1r10		458	1.037,40	2,27	144,00	0,31
L1r11		1301	1925,32	1,48	305,00	0,23
L1sc1		2590	4.038,70	1,56	1000,00	0,39
L1vp1		1027	1.575,00	1,53	258,20	0,25

Lotti residenziali

Lotto S. connessi

Lotto Vol. pubblici

Tabella Lotti Urbanistici relativi al piano attuativo La Cittadella Nord (2)


	TABELLA LOTTI URBANISTICI (2)					
	Lotti	Superficie lotto (mq)	Volume (mc)	Indice fondiario (mc/mq)	Superficie coperta (mq)	Rapporto di copertura (max 0,4 (mq/mq))
L2r1		1604	2192,00	1,37	320	0,20
L2r2		1330	2192,00	1,65	320	0,24
L2r3		287	548,00	1,91	80	0,28
L2r4		392	548,00	1,40	80	0,20
L2r5		1089	2192,00	2,01	320	0,29
L2r6		1088	2192,00	2,02	320	0,29
L2r7		642	692,00	1,08	113	0,18
L2sc1		498	1.319,50	2,65	145	0,29
L2vp1		572	1.319,50	2,31	145	0,25

Lotti residenziali

Lotto S. connessi

Lotto Vol. pubblici

Piano attuativo La Cittadella Nord (2) _ 10.150 mq

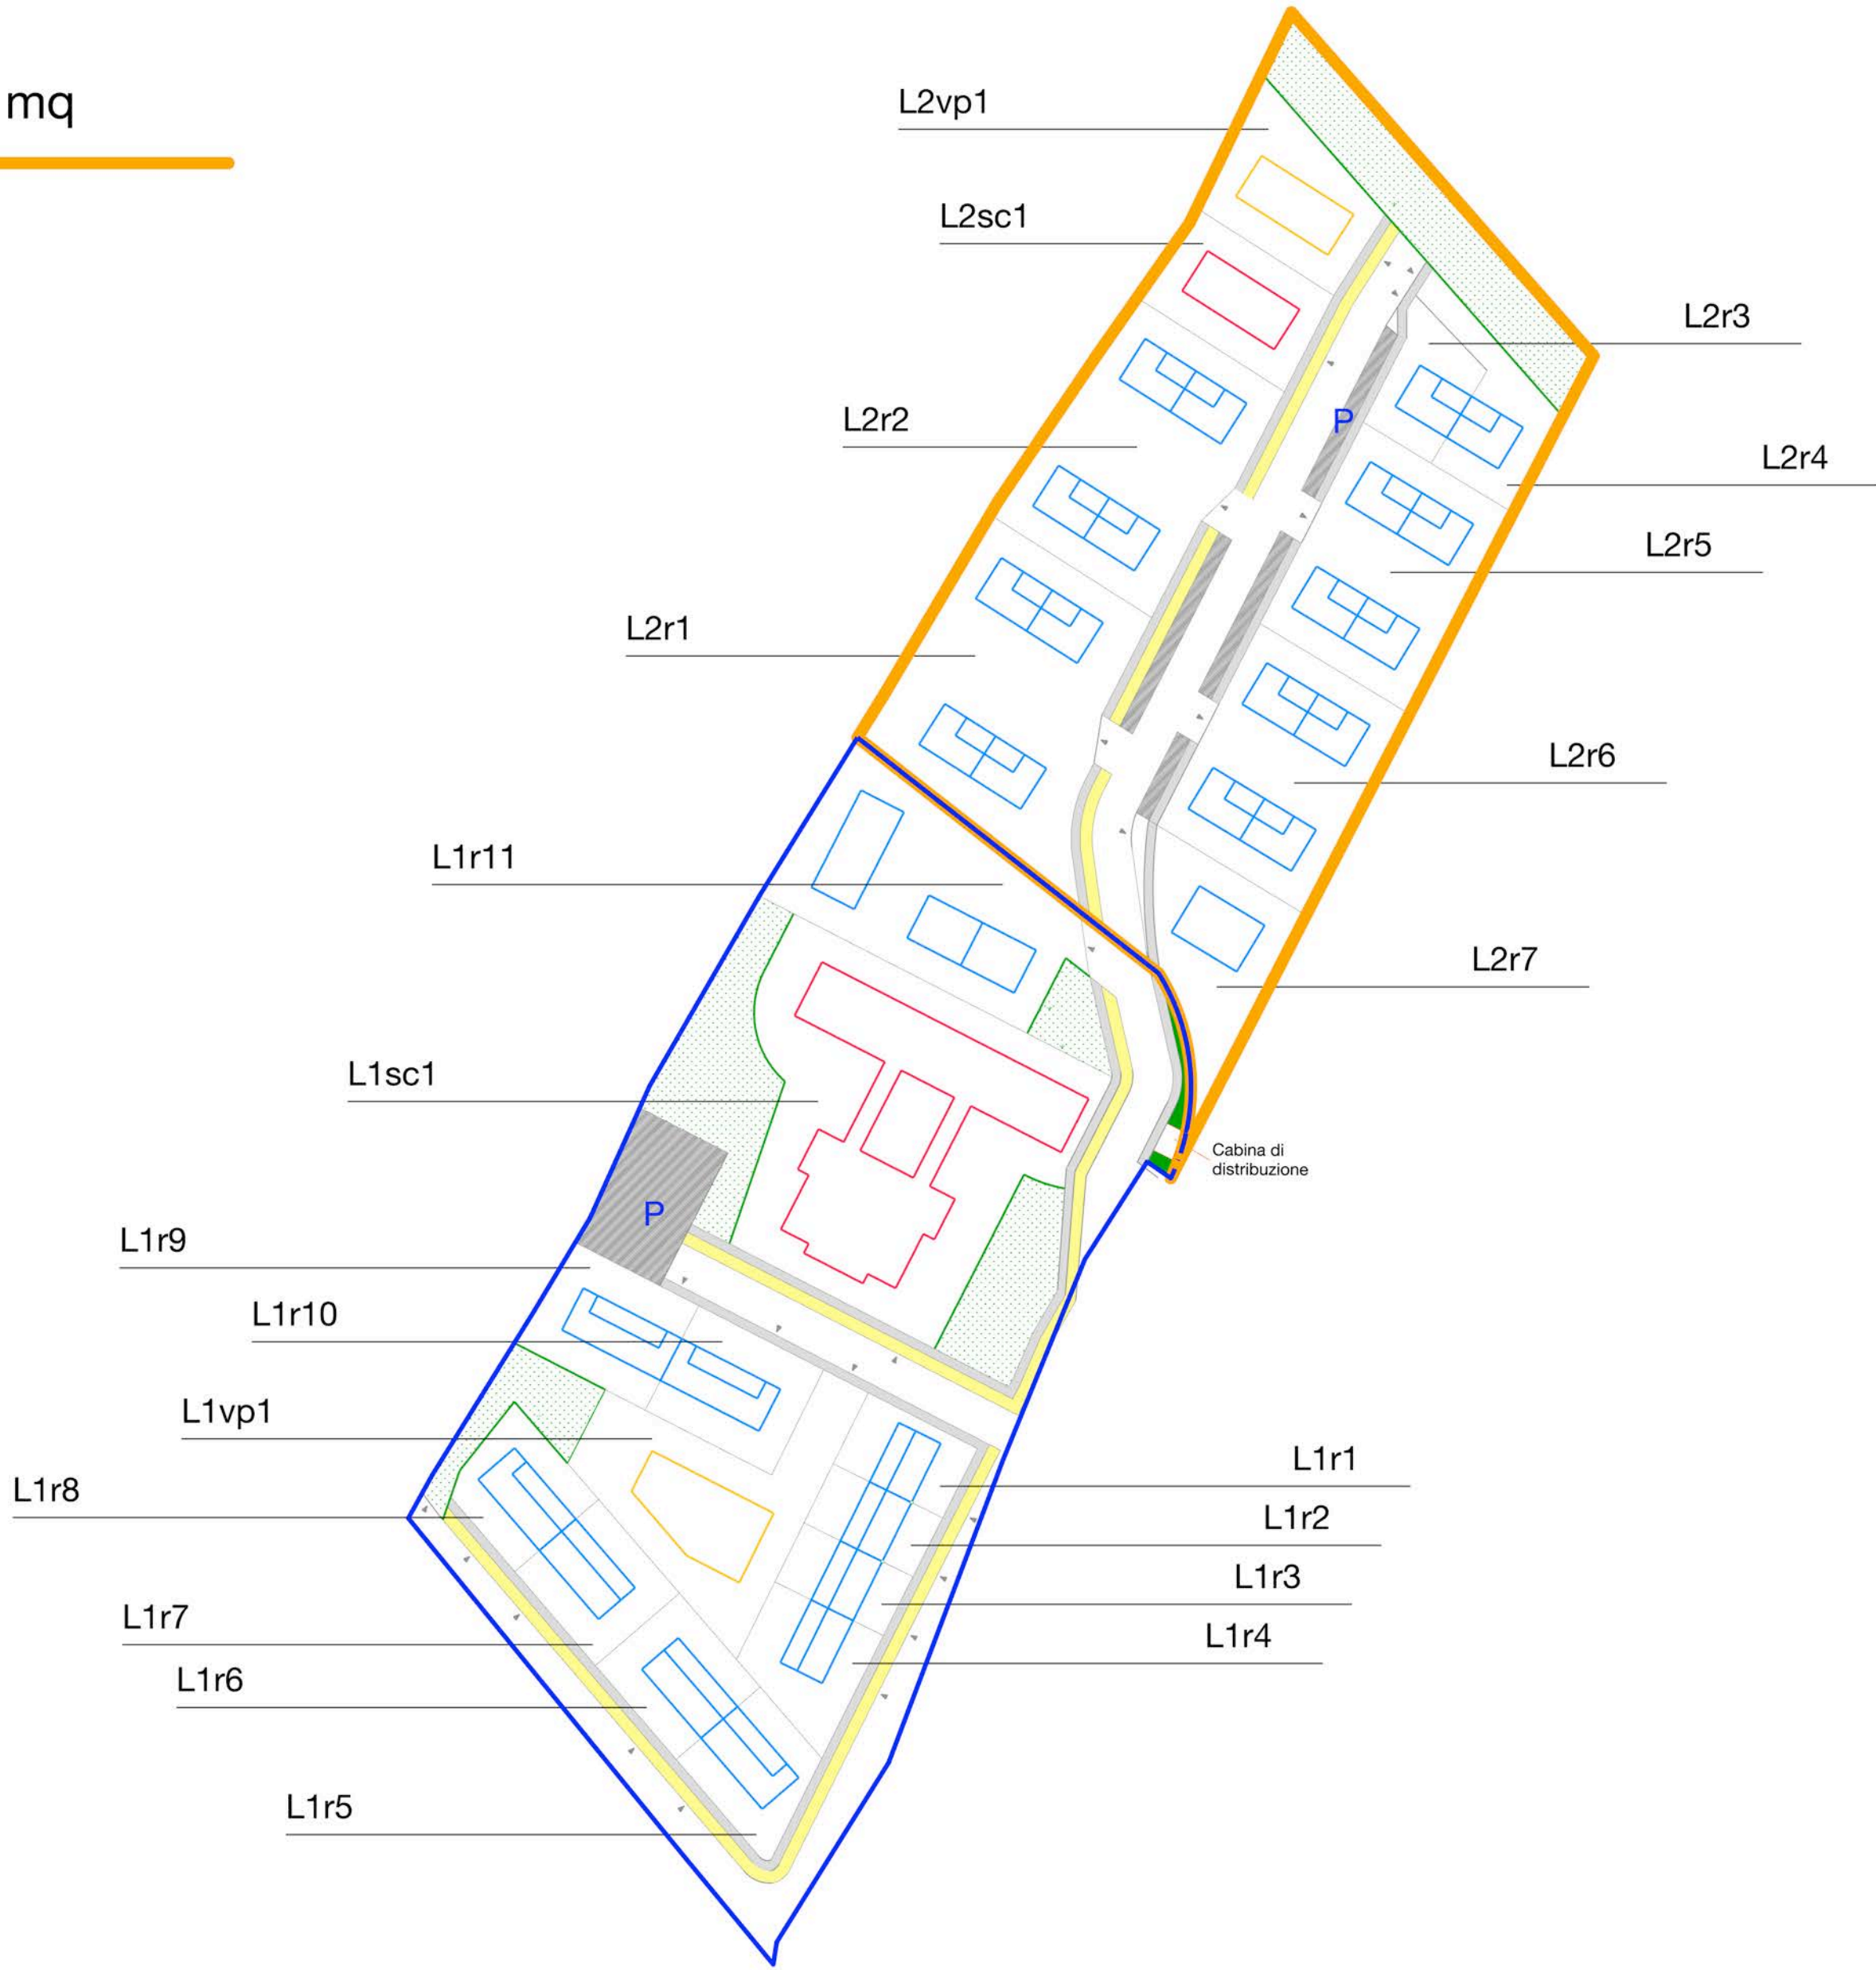

LEGENDA

- Volumi per residenza privata
- Volumi per servizi connessi
- Volumi per servizi pubblici (S1-S2)
- Parcheggi (S4) da realizzare
- Verde attrezzato (S3)
- Marciapiedi (1,5 m di larghezza)
- Piste ciclabili (2 m di larghezza)

Piano attuativo La Cittadella Sud (1) _ 13.125 mq

COMUNE DI ASSEMINI
CITTA' METROPOLITANA DI CAGLIARI

Piano attuativo "La Cittadella Sud"

Piano attuativo "La Cittadella Nord"

ELABORATI:
Pianovolumetrico quotato con calcolo superfici e volumi di ciascun lotto e tabella riepilogativa dei calcoli di progetto

APPROVAZIONI:

TAVOLA:
3.2.rev

DATA:
15 Settembre 2022

SCALA:
1:1000

PROGETTISTI:
Ing. Gianluigi Corongiu
Arch. Giulia Biancu

Revisione 1 Agosto 2023