


LEGENDA

- Volume pubblico (S1-S2)
- Servizi connessi
- Lotti residenziali privati
- Verde pubblico
- Parcheggi e viabilità di progetto

COMUNE DI ASSEMINI

CITTA' METROPOLITANA DI CAGLIARI

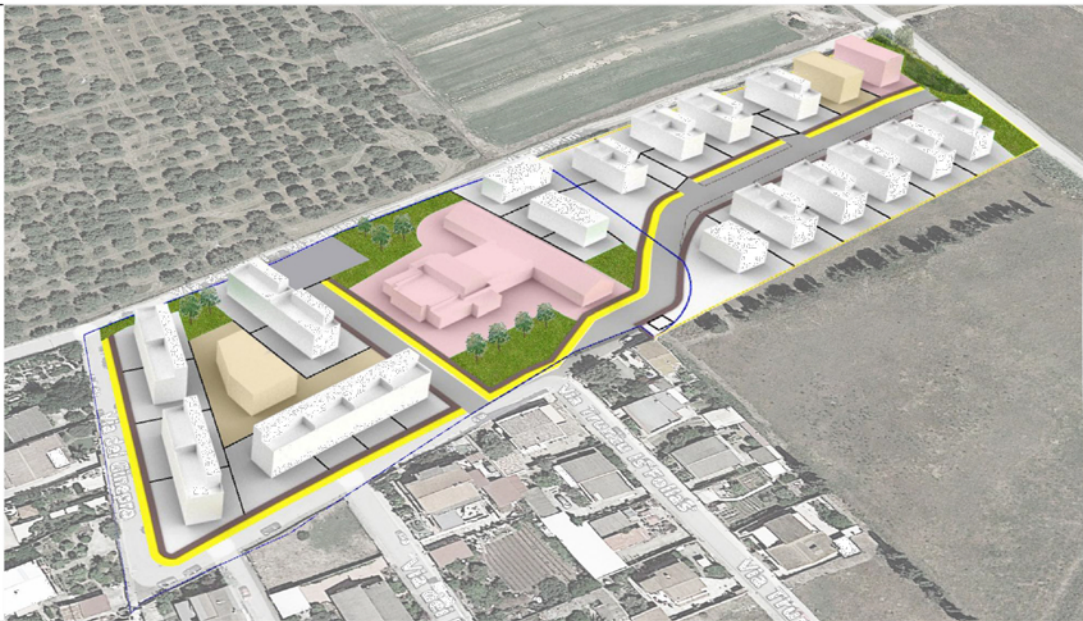

Piano attuativo "La Cittadella Sud"

Piano attuativo "La Cittadella Nord"

ELABORATI:

Render

APPROVAZIONI:

PROGETTISTI:

Ing. Gianluigi Corongiu
Arch. Giulia Biancu

TAVOLA:

3.4

DATA:

15 Settembre 2022

SCALA:

1:1000

Revisione 1 Agosto 2023

