




Allaccio rete idrica

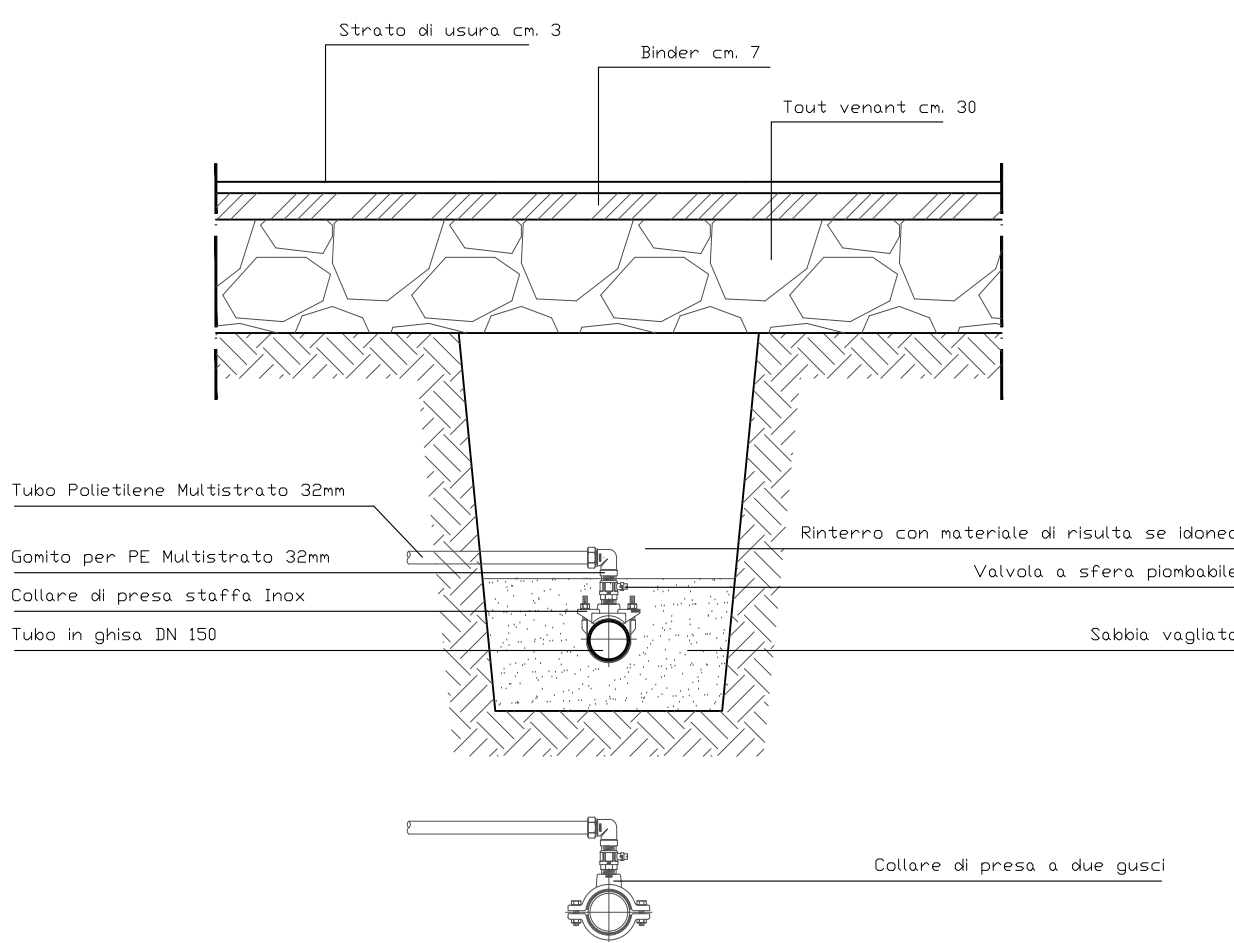


Saracinesca

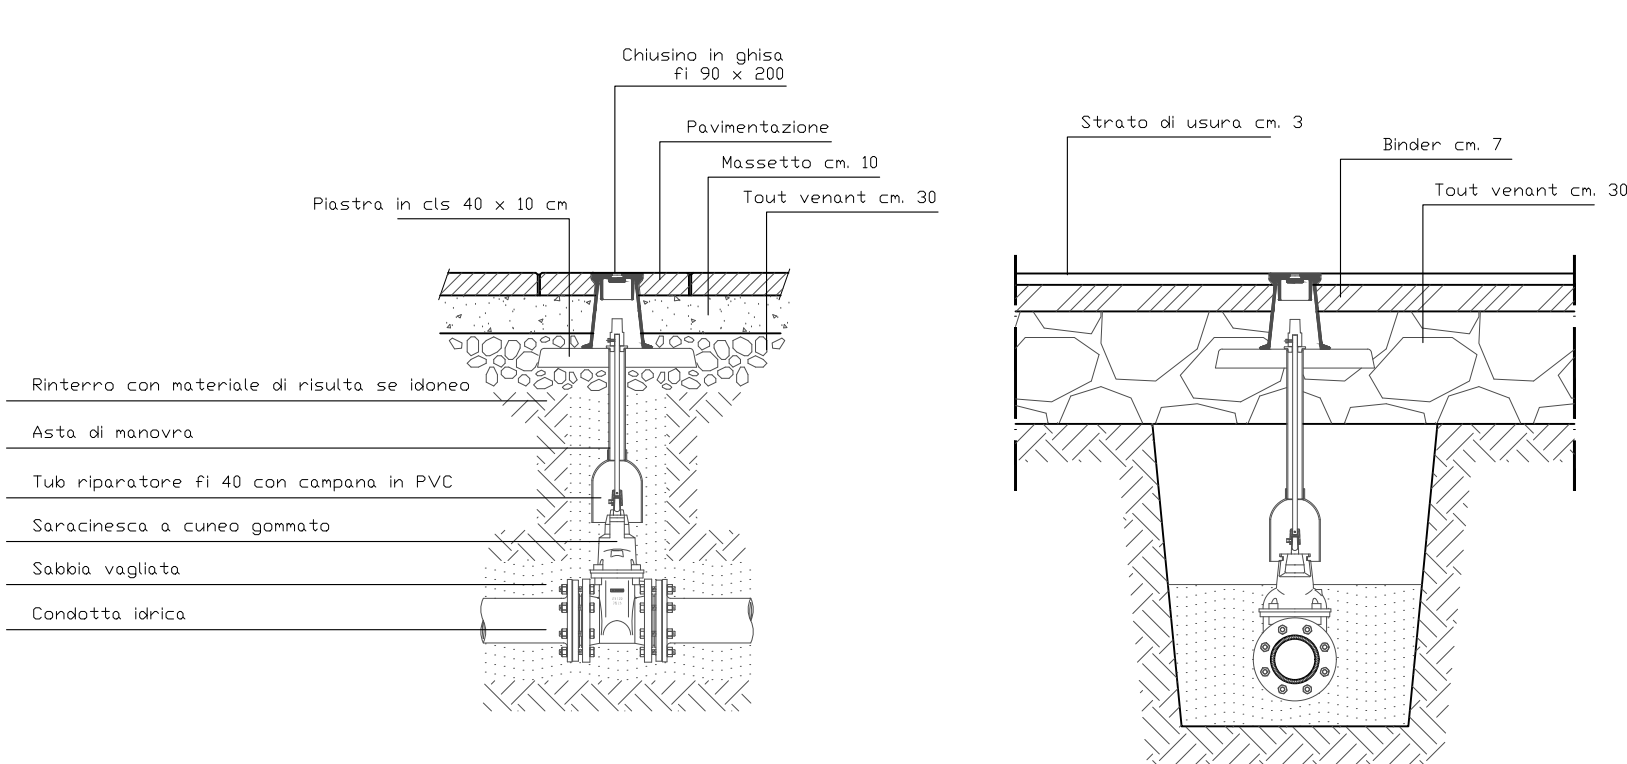


Pozzetto di scarico

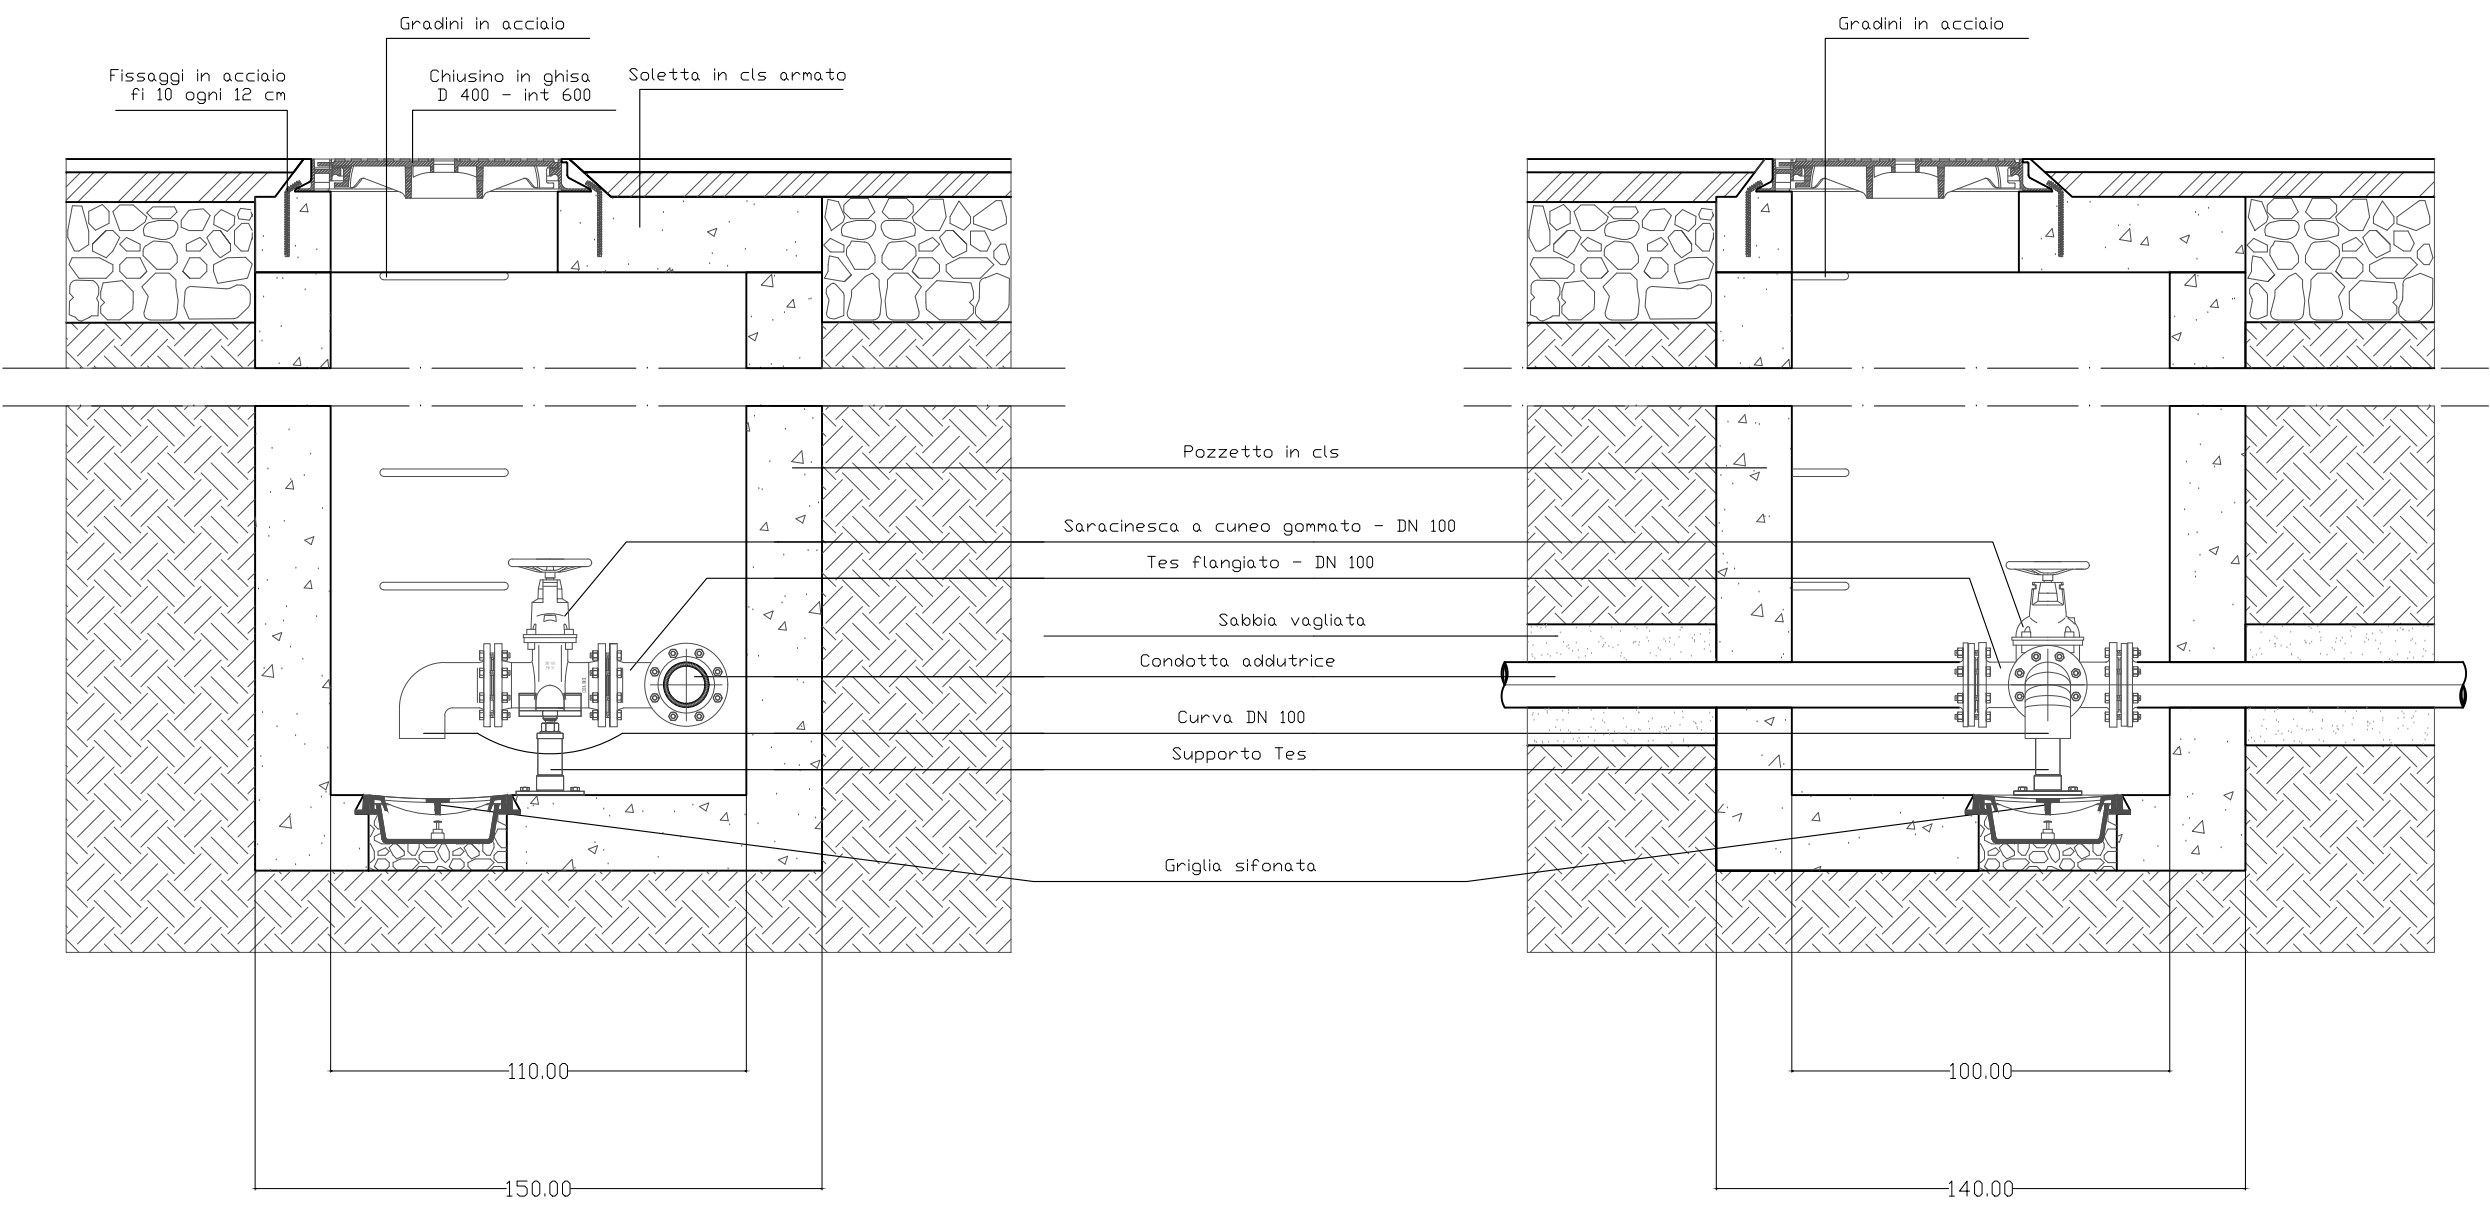


Pozzetto di ispezione

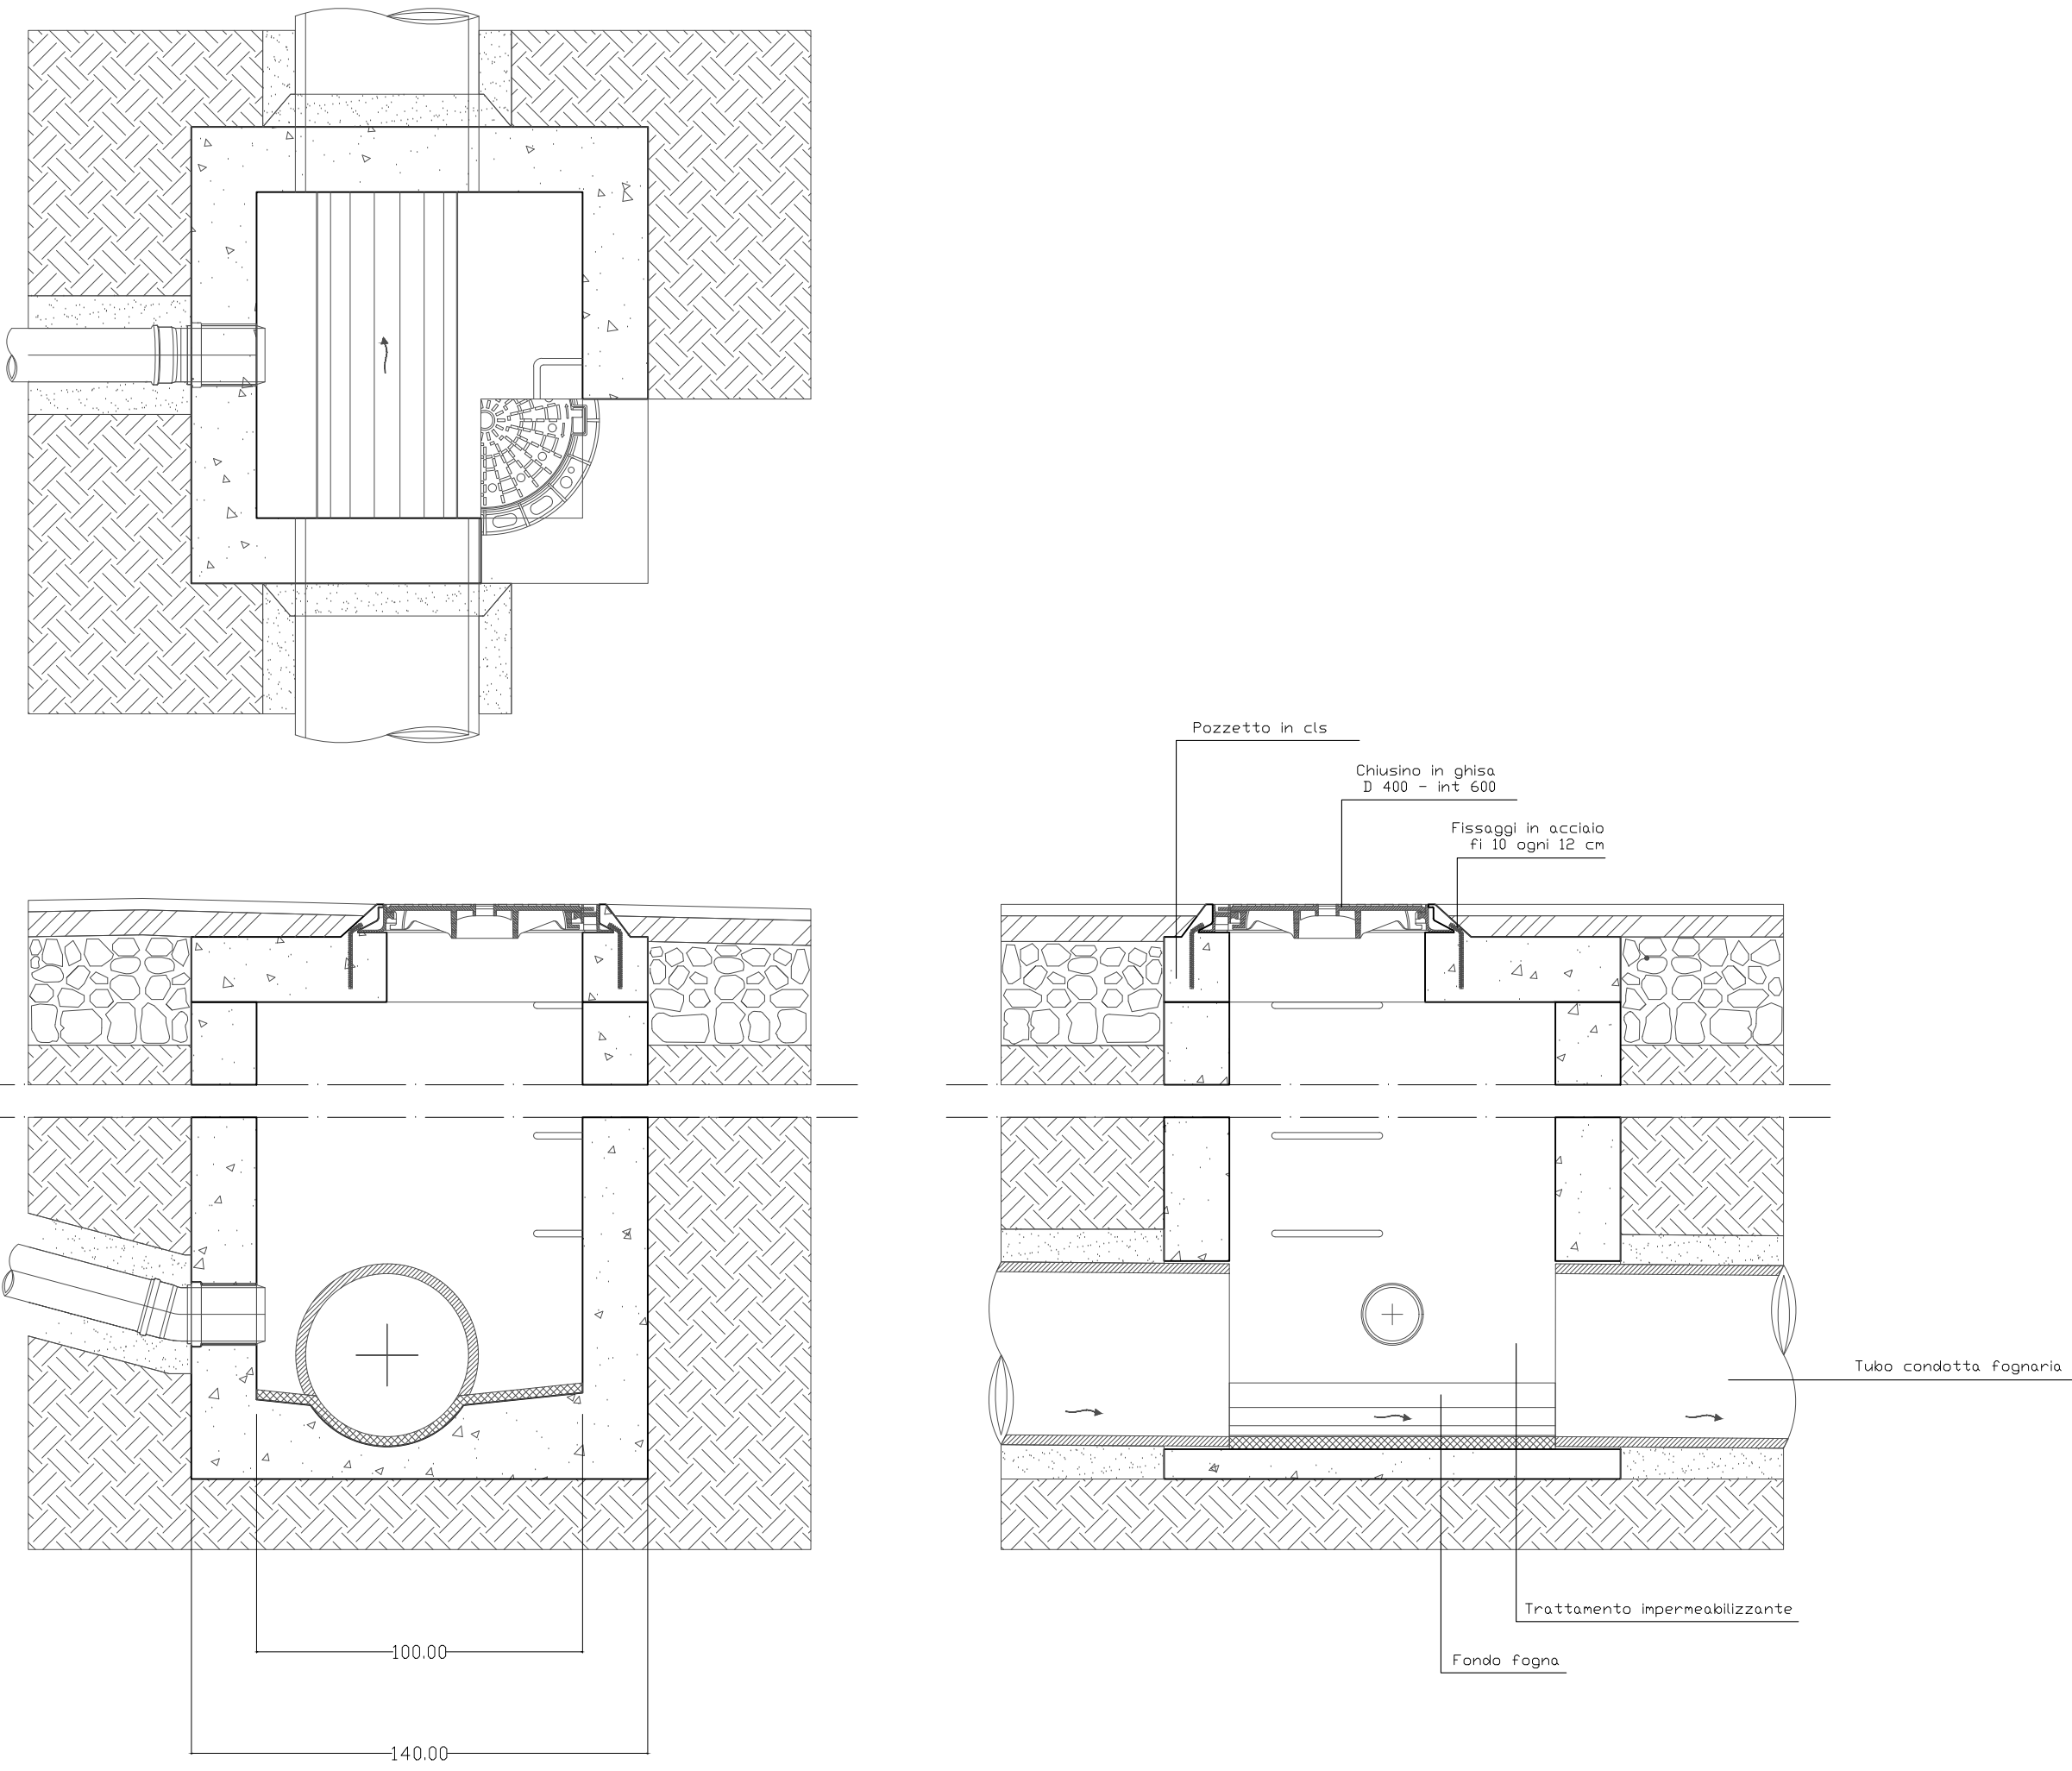


Allaccio fogn

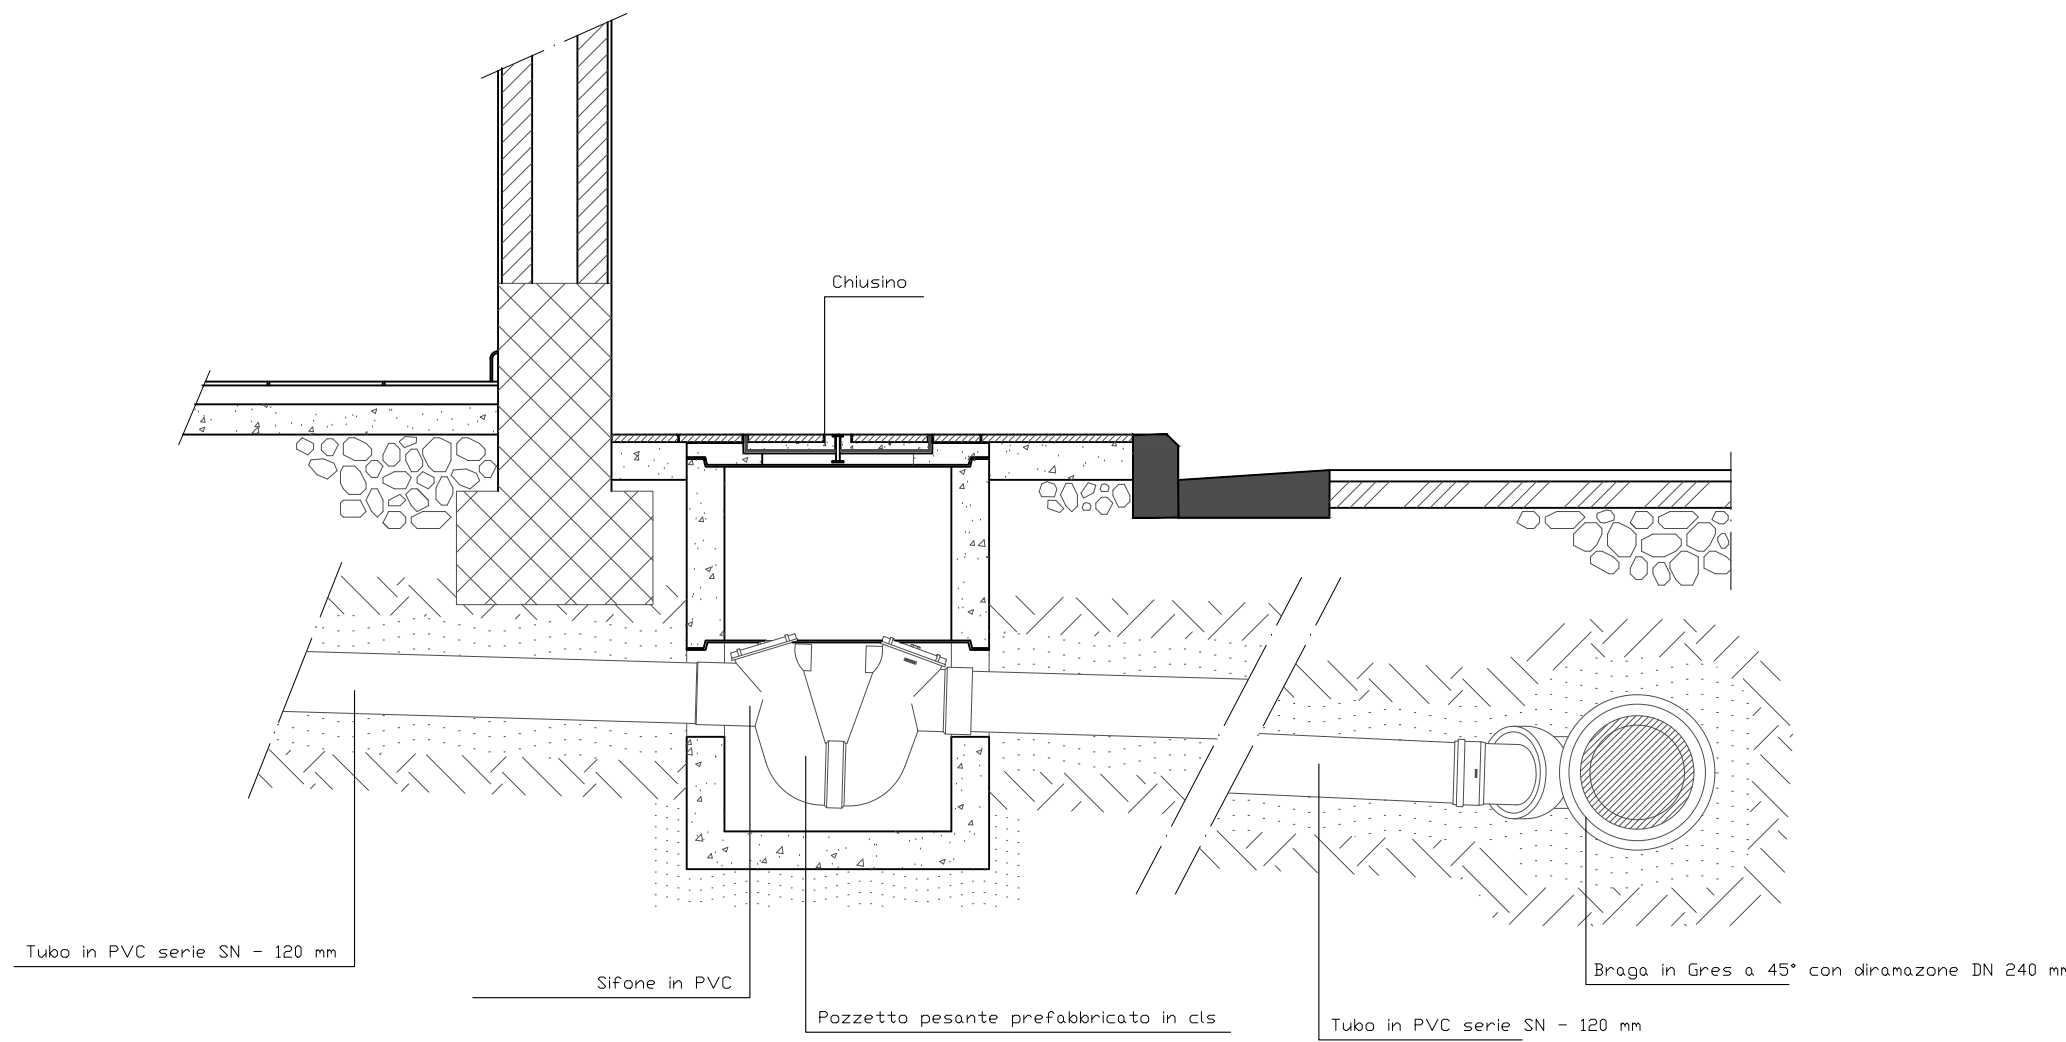




Pozzetto di ispezione

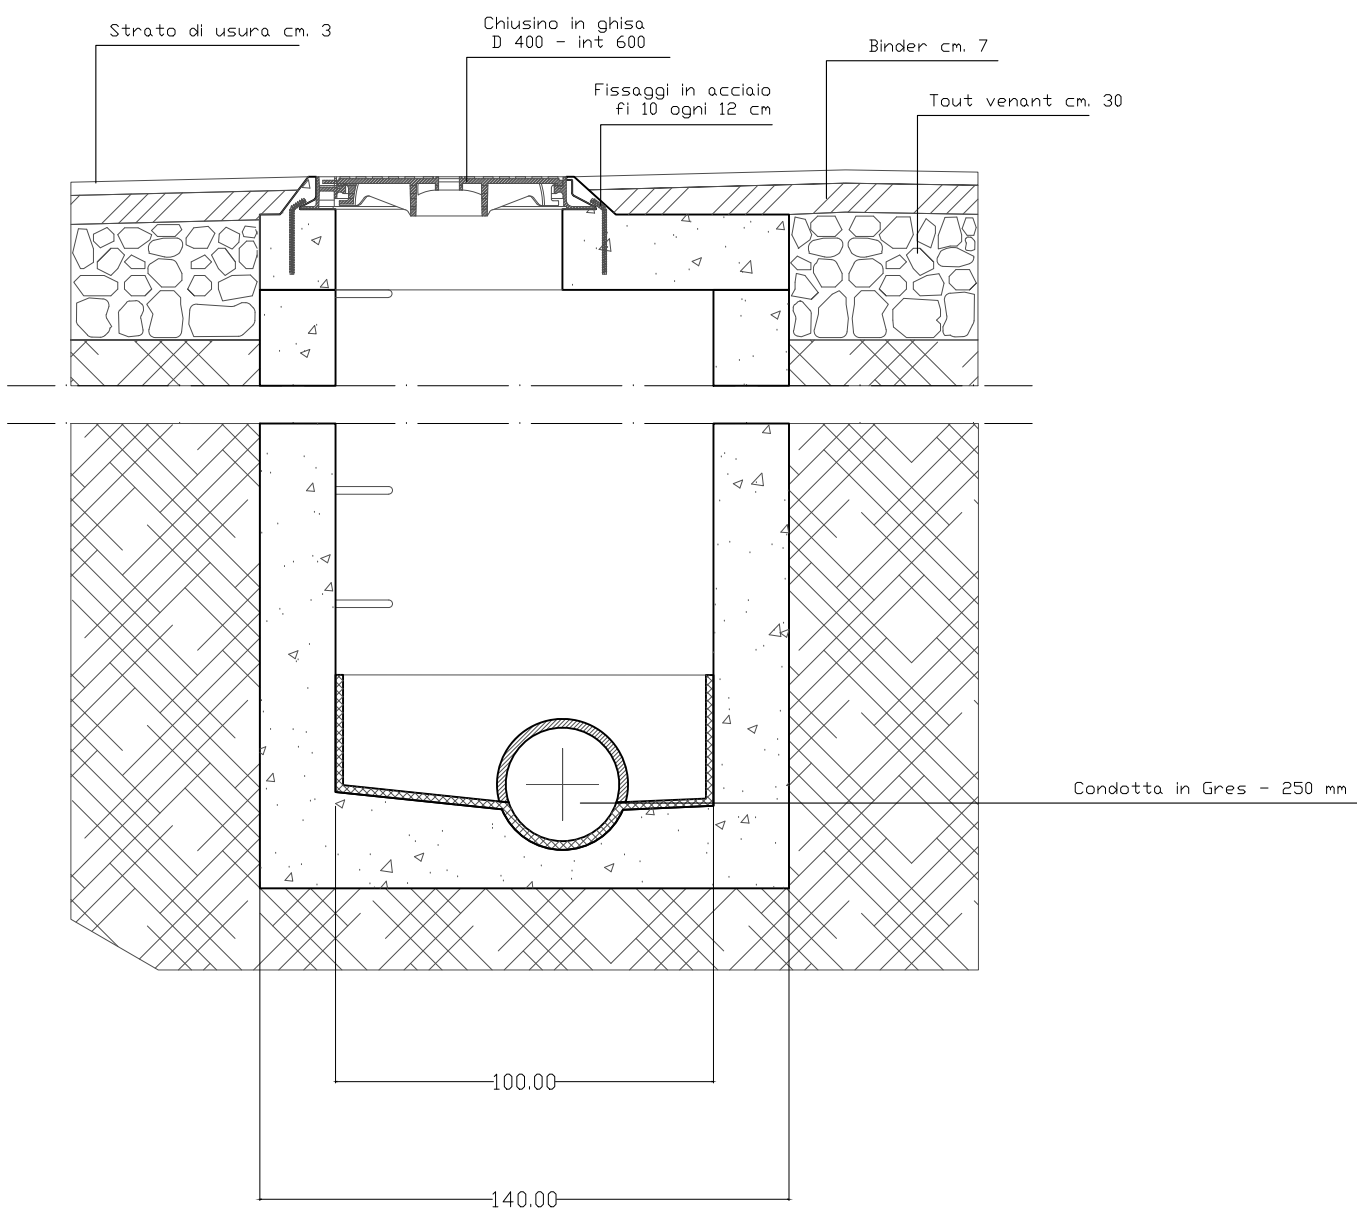


Pozzetto di cacciata - sifone tipo Milano

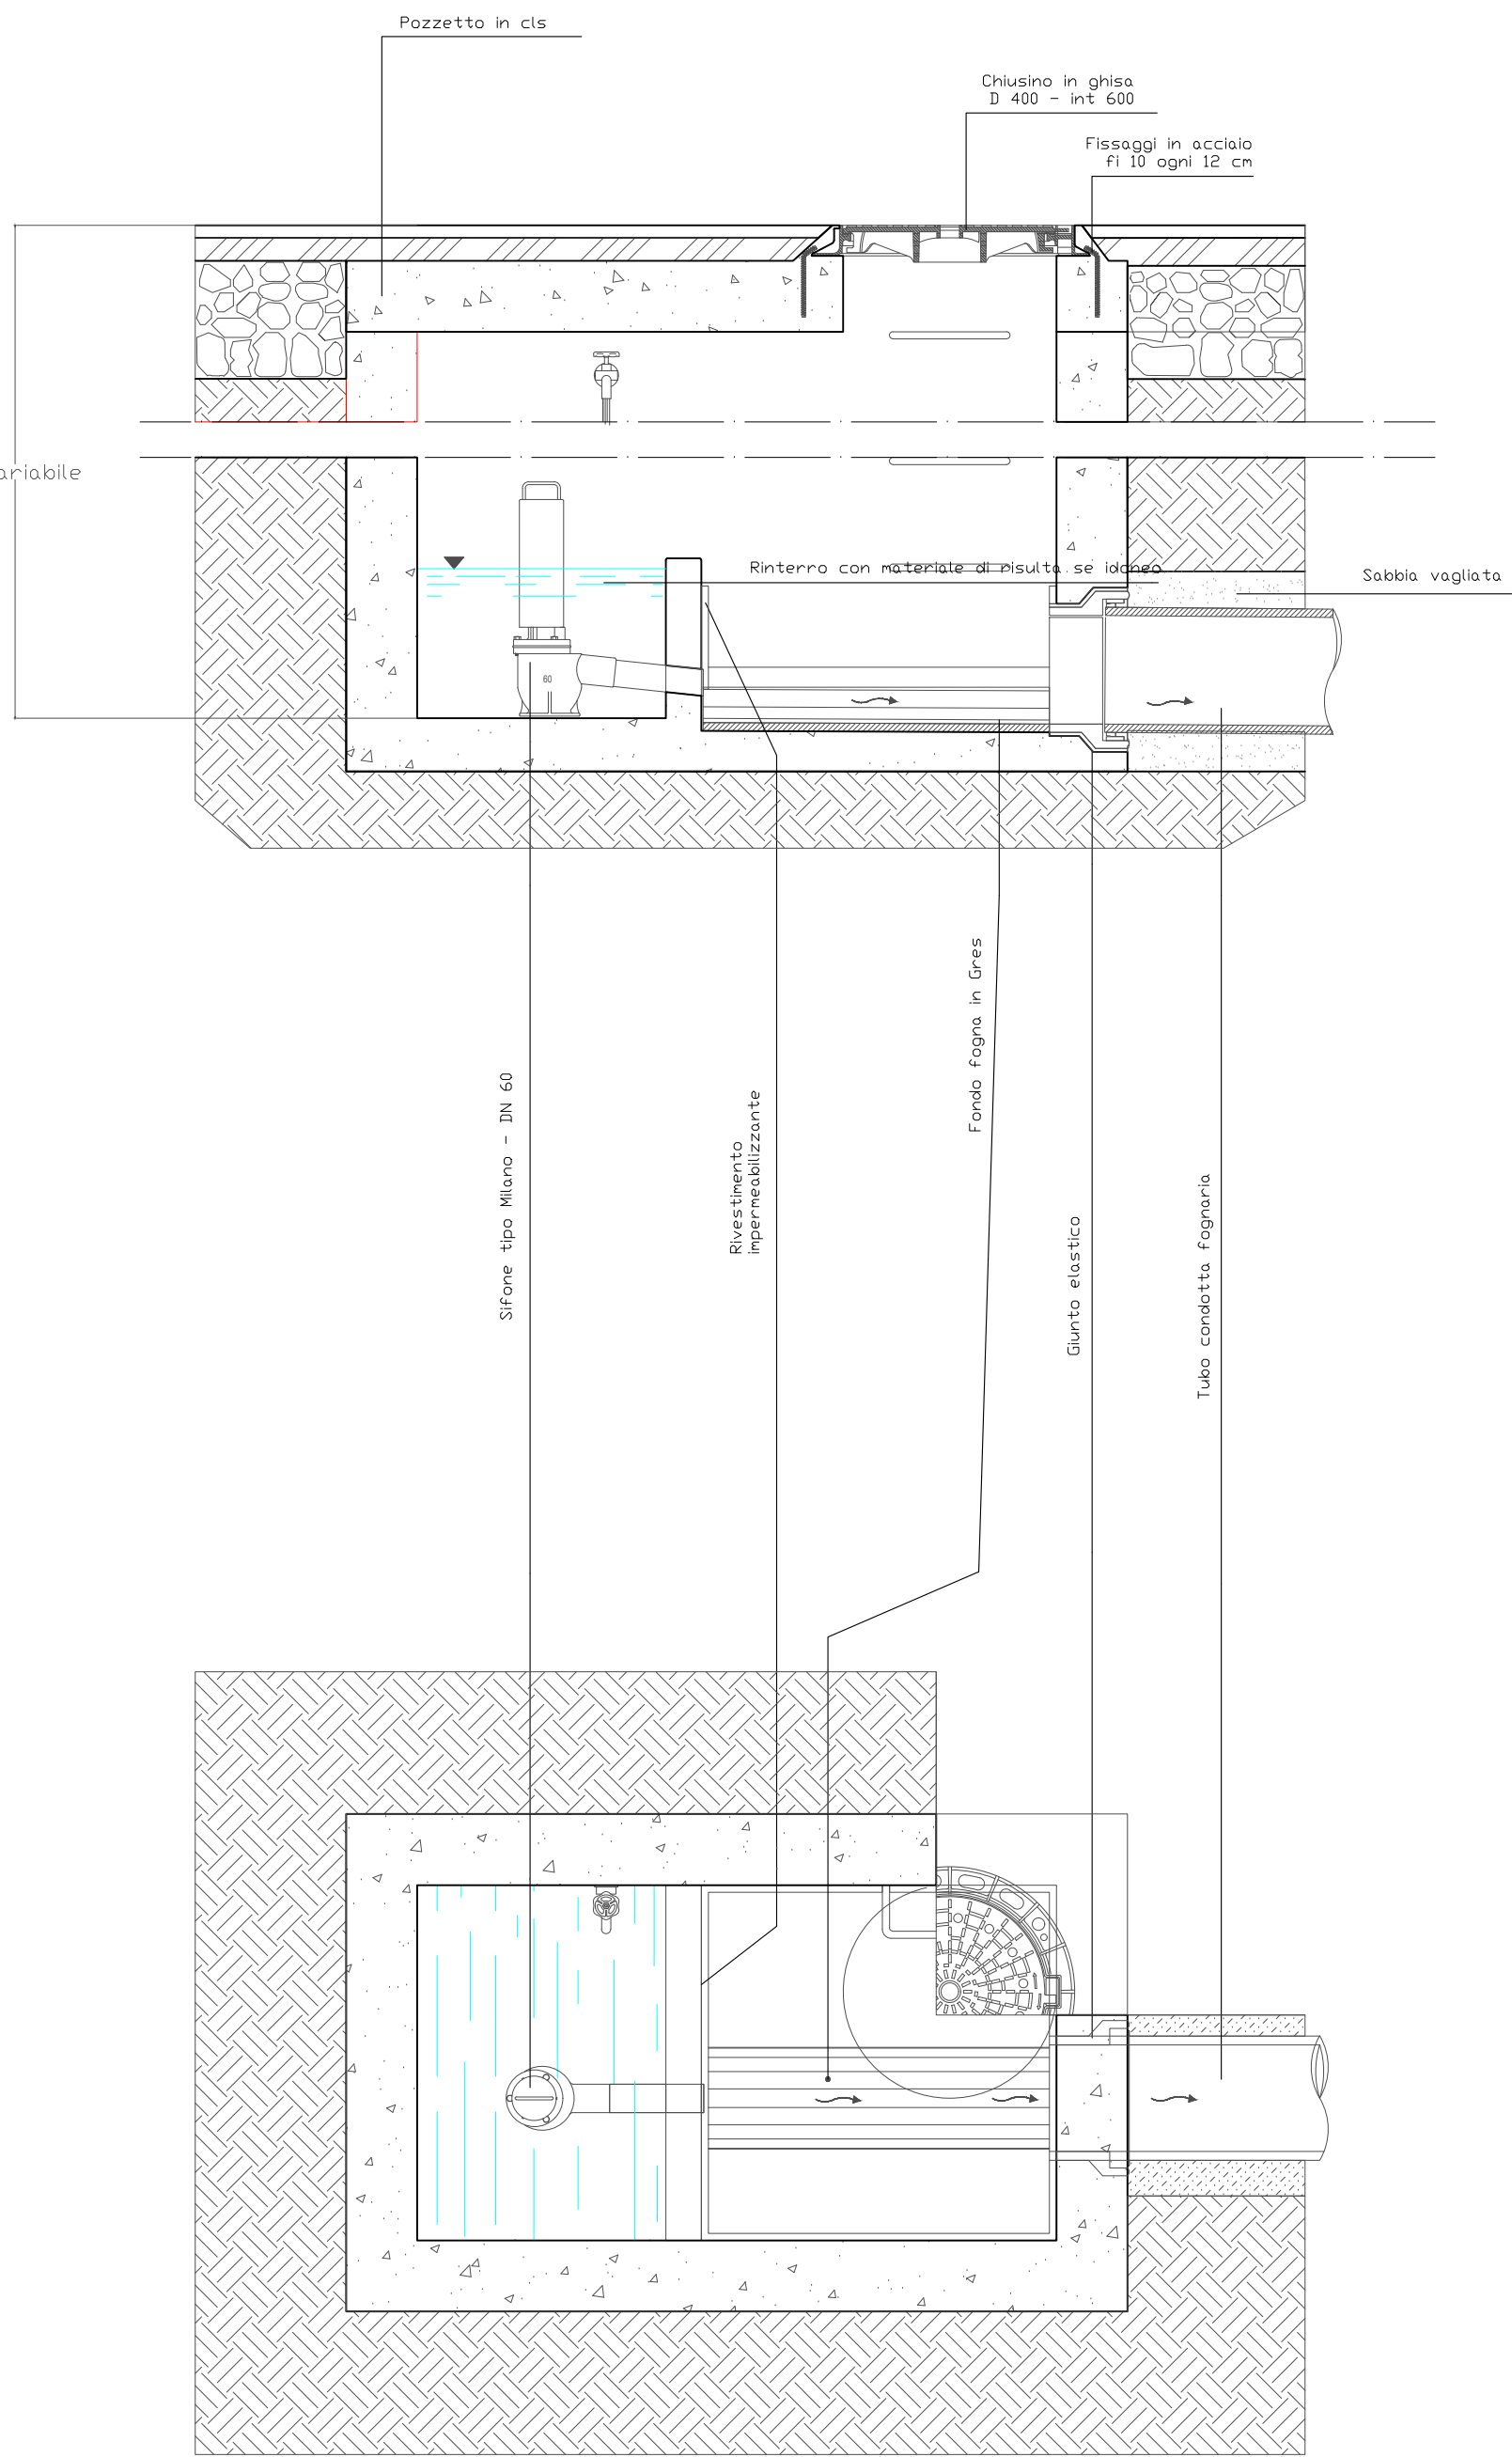

Collegamento caditoia - Condotta fi 400

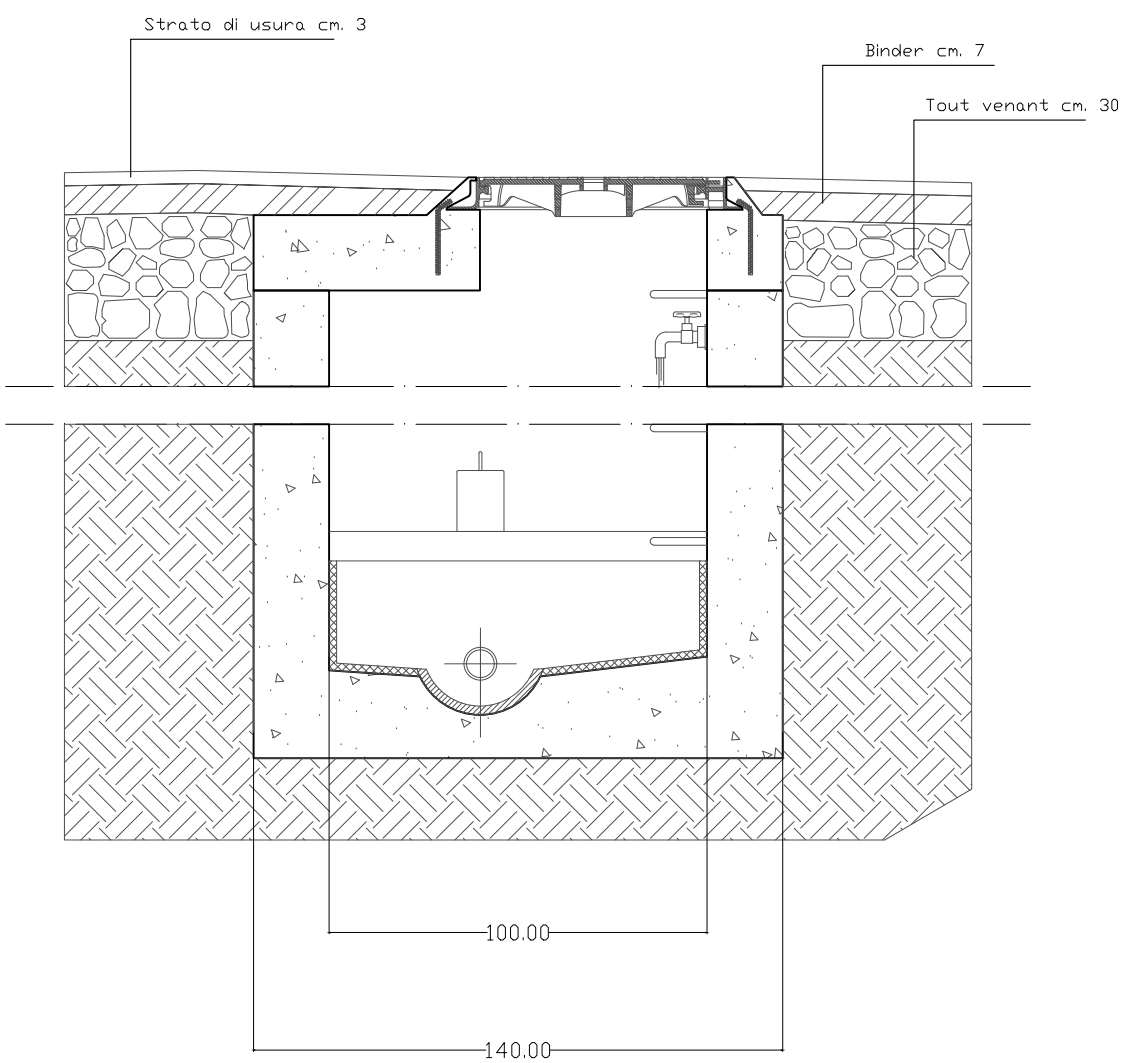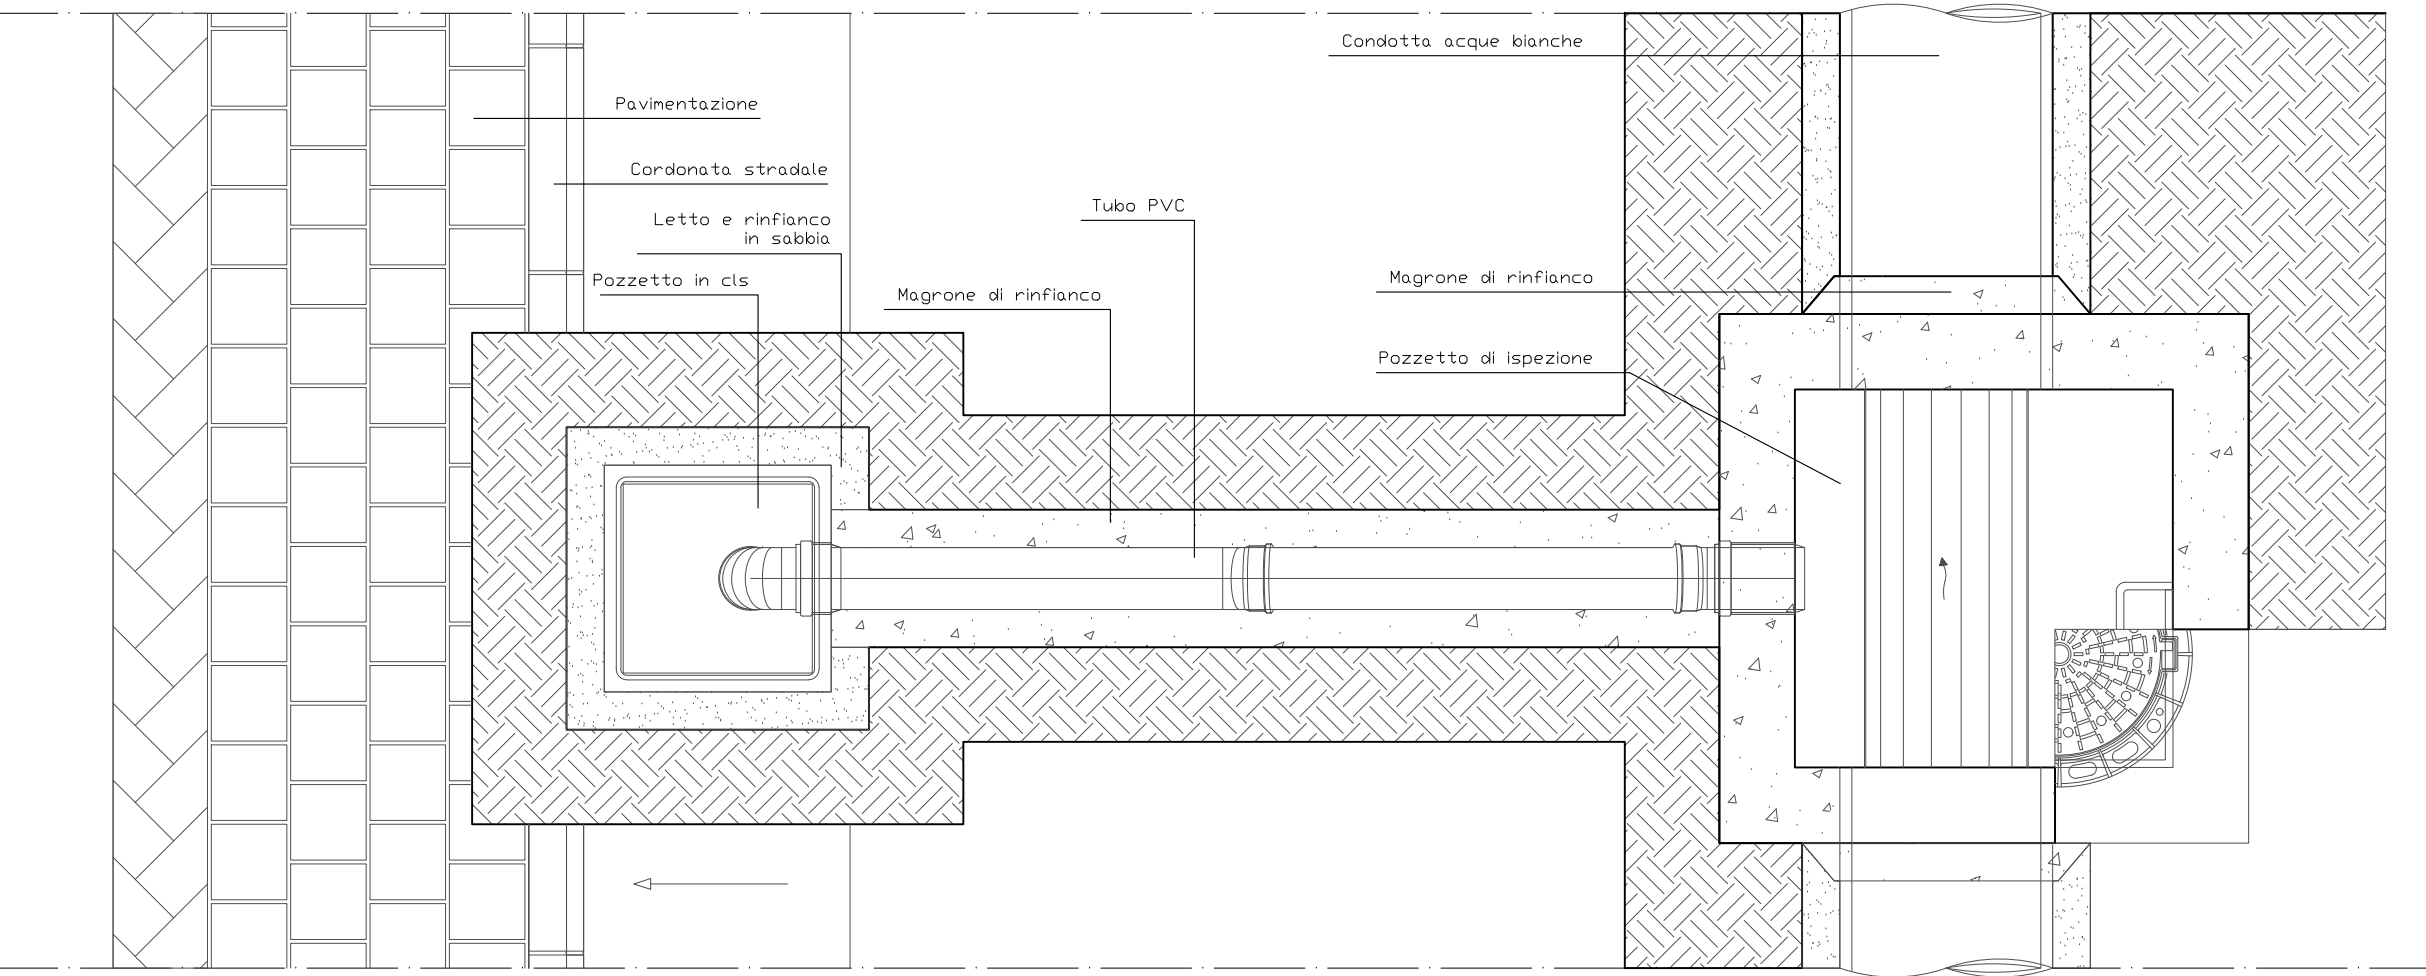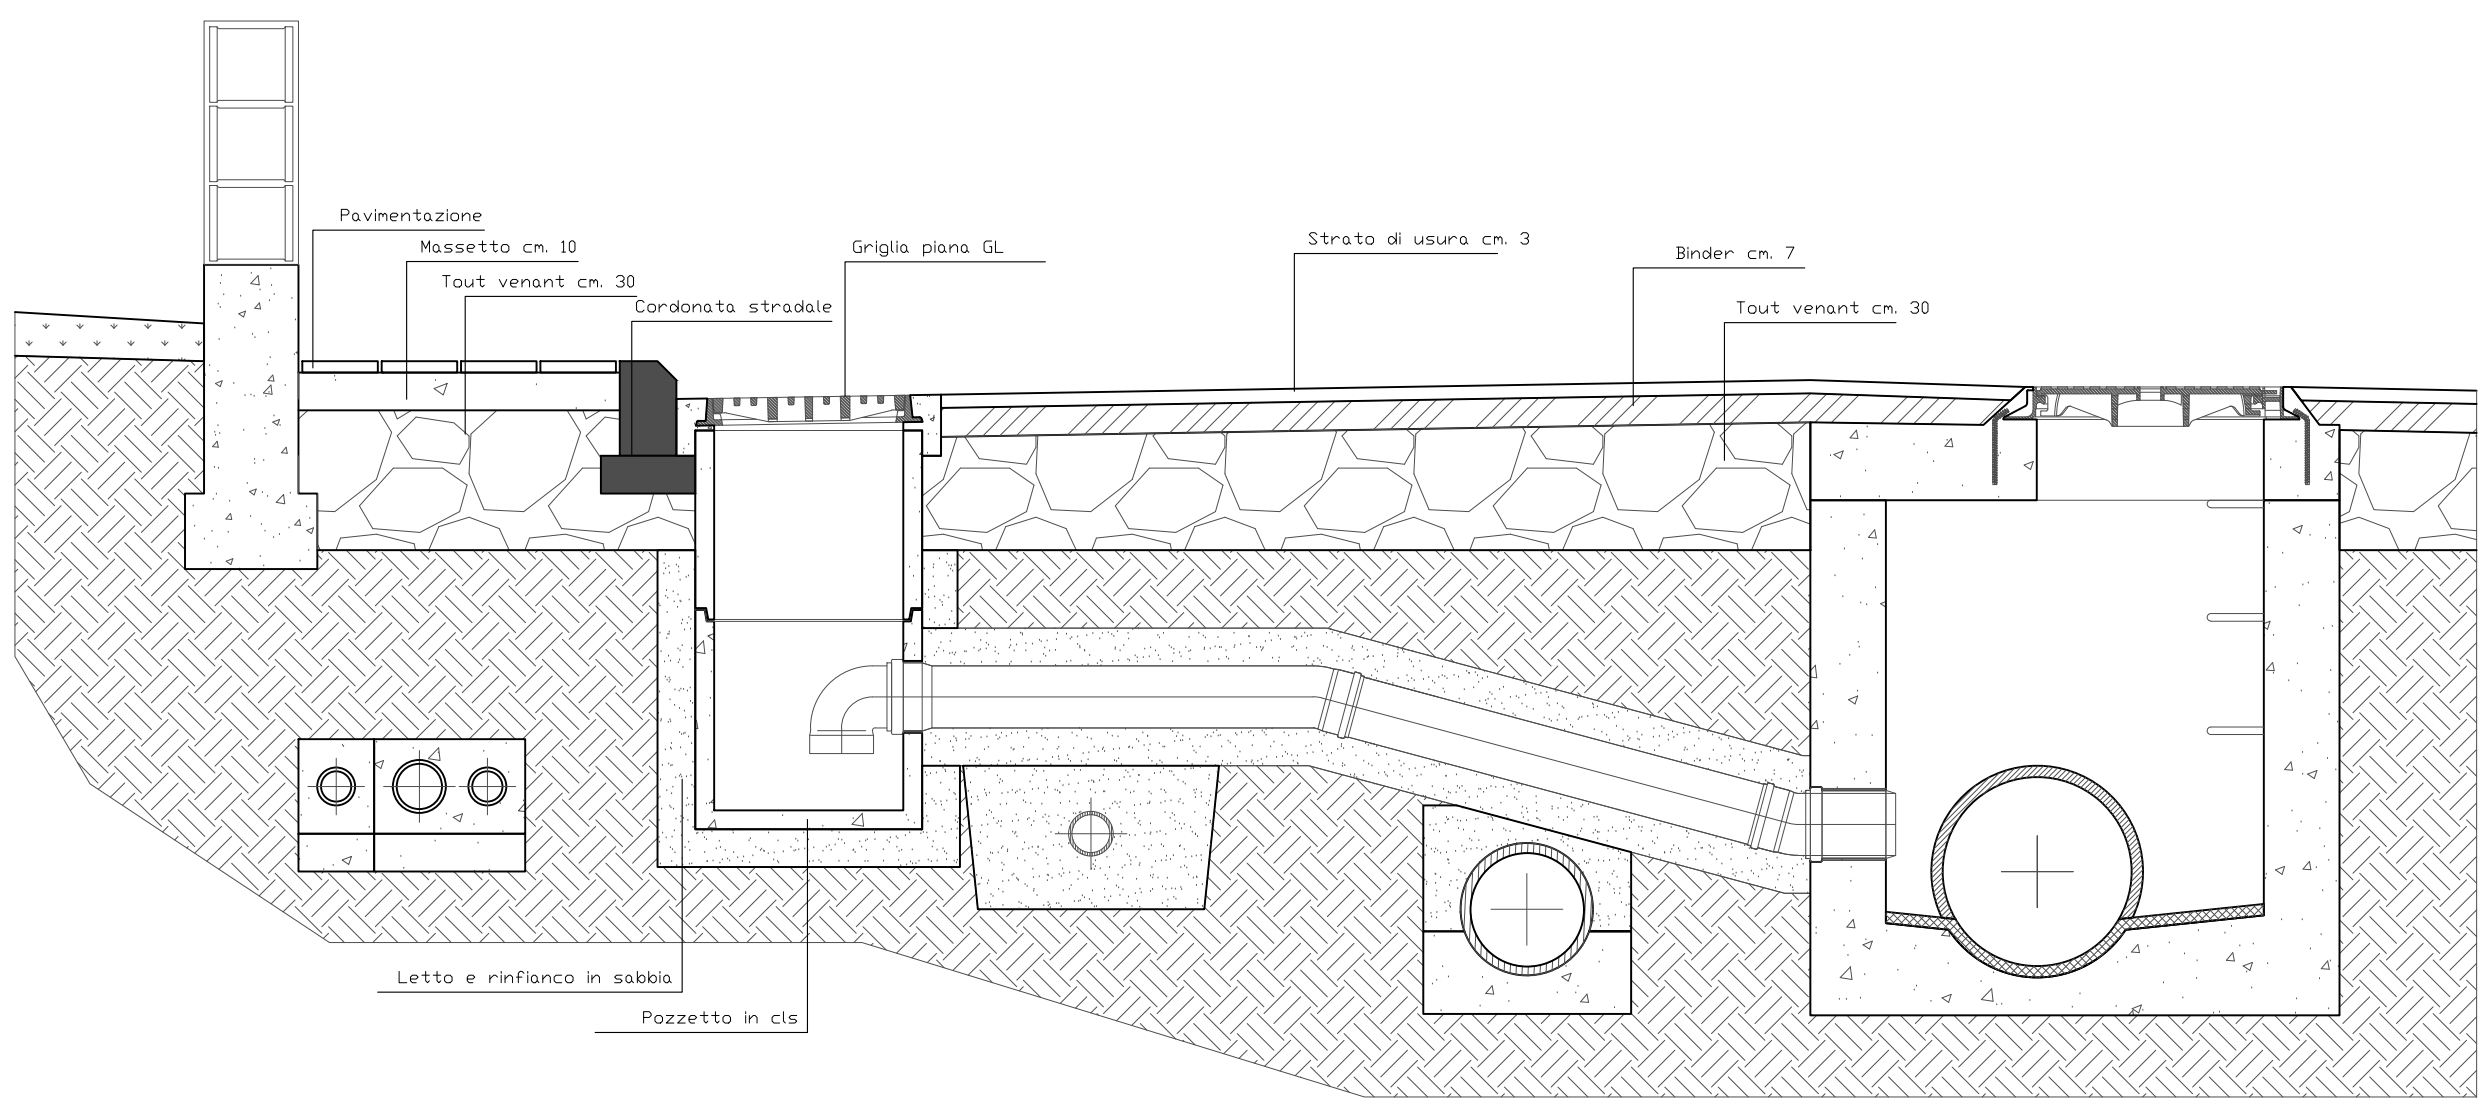

SEZIONE STRADALE CON LE RETI TECNOLOGICHE_Scala 1:40

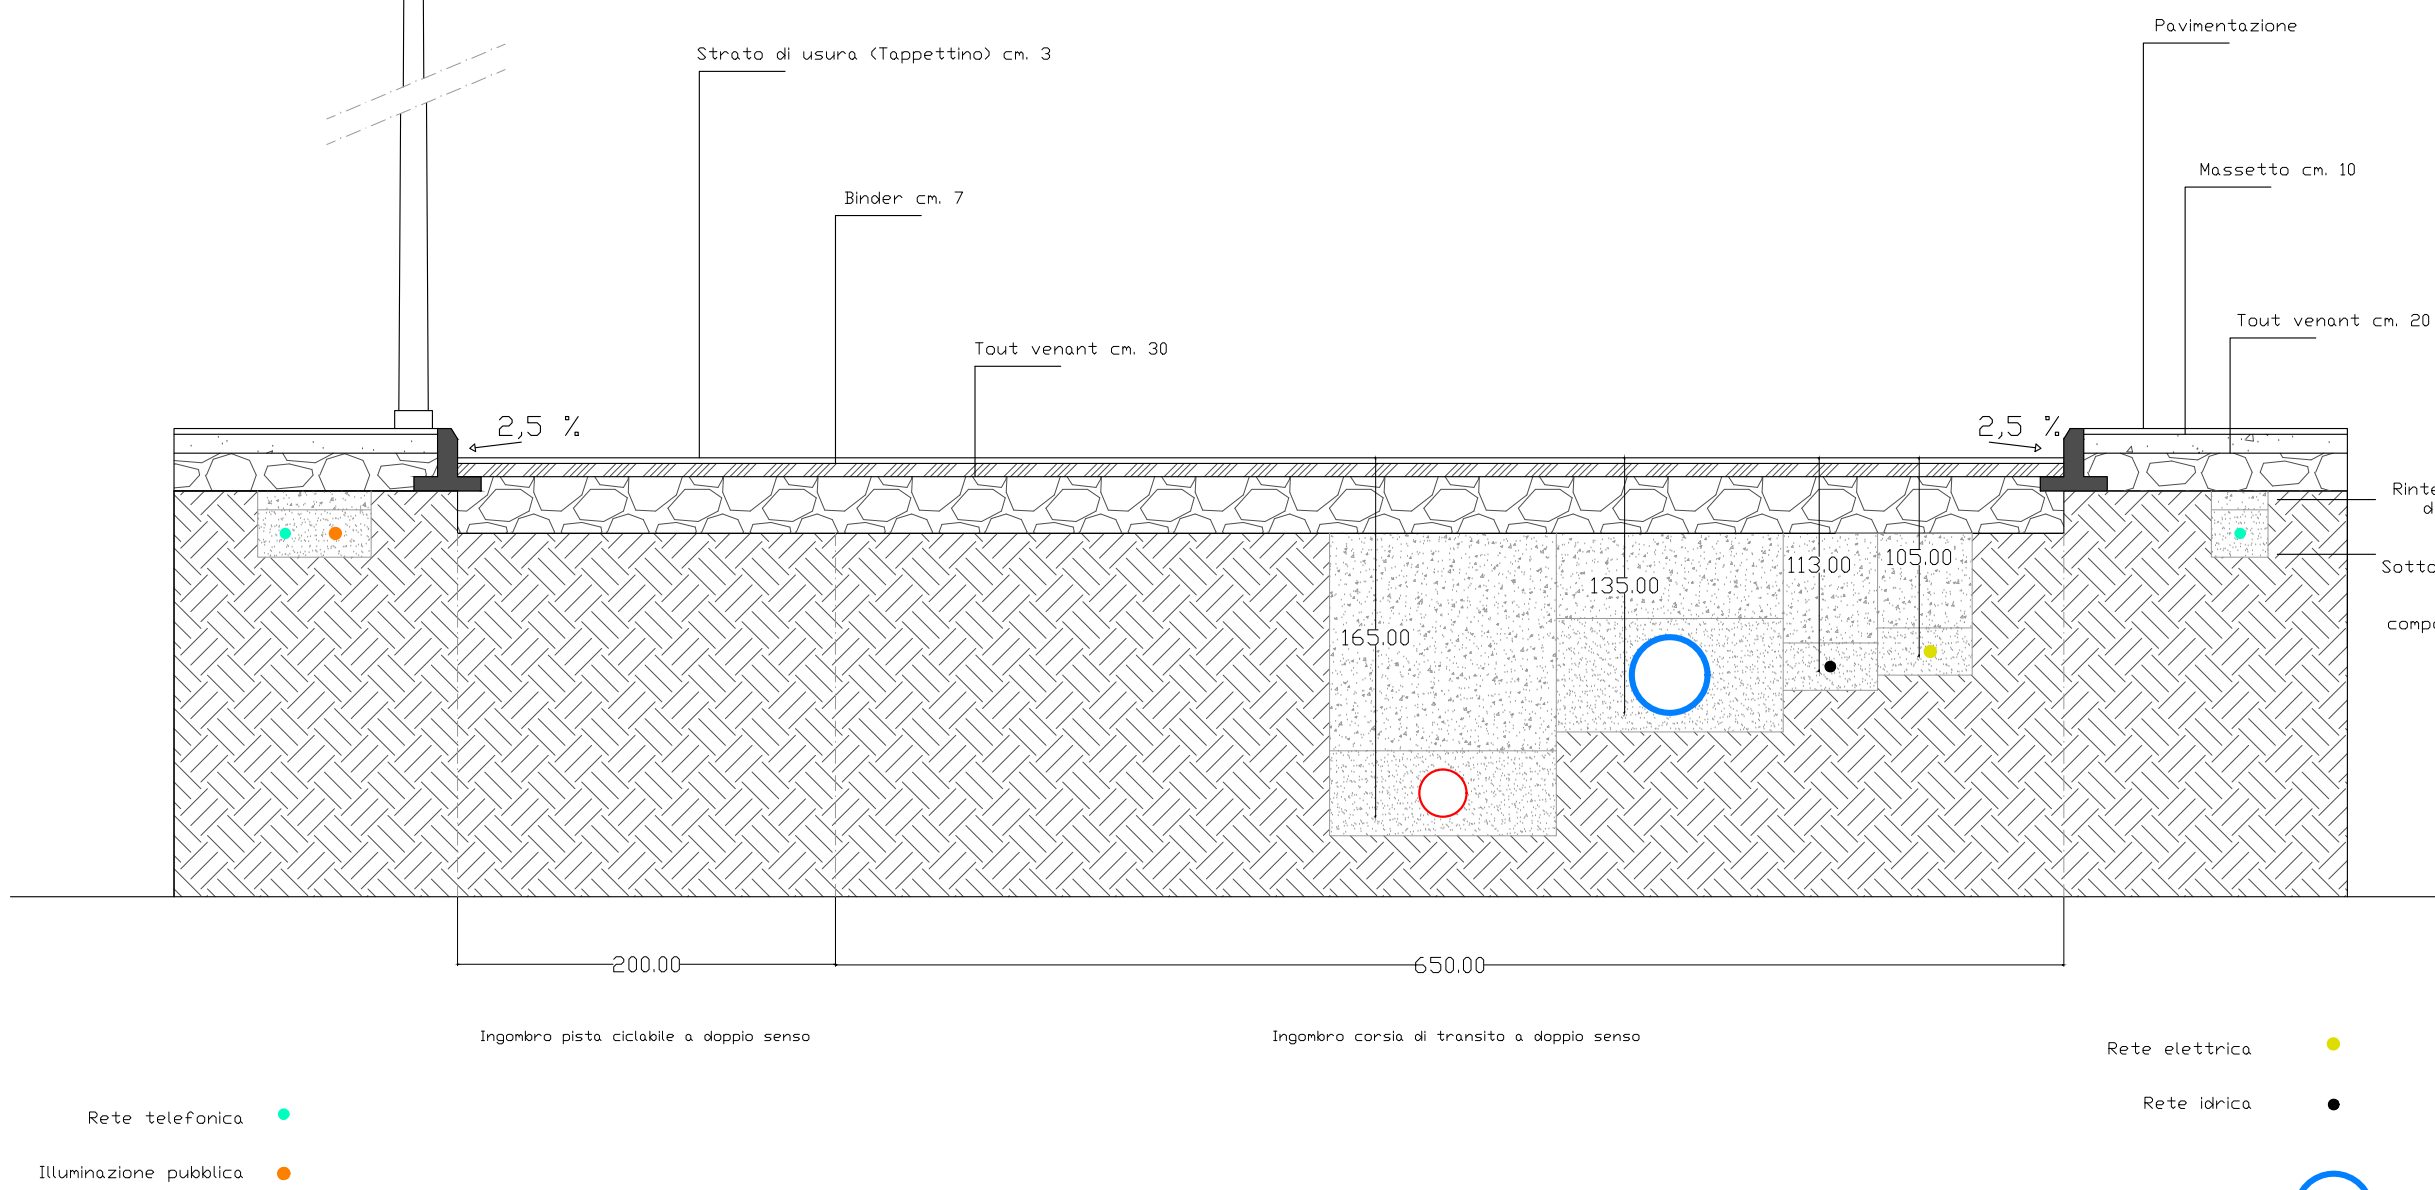

COMUNE DI ASSEMINI

CITTA' METROPOLITANA DI CAGLIARI

Piano attuativo "La Cittadella Sud"

Piano attuativo "La Cittadella Nord"

ELABORATI:

Reti tecnologiche - Particolari costruttivi

TAVOLA:

4.2b.N

DATA:

1 Agosto 2023

APPROVAZIONI:

PROGETTISTI:

Ing. Gianluigi Corangiu
Arch. Giulia Biancu

SCALA:

VARIE

Revisione 1 Agosto 2023

- Rete telefonica

Rete idrica

Rete acque bianche

Rete acque nere
- ●

○

○