


RAMO 2
La Cittadella Sud

RAMO 1
La Cittadella Sud

Tratto Via dei Ginepri
in parte già realizzato

Tratto Via delle Mimose
in parte già realizzato

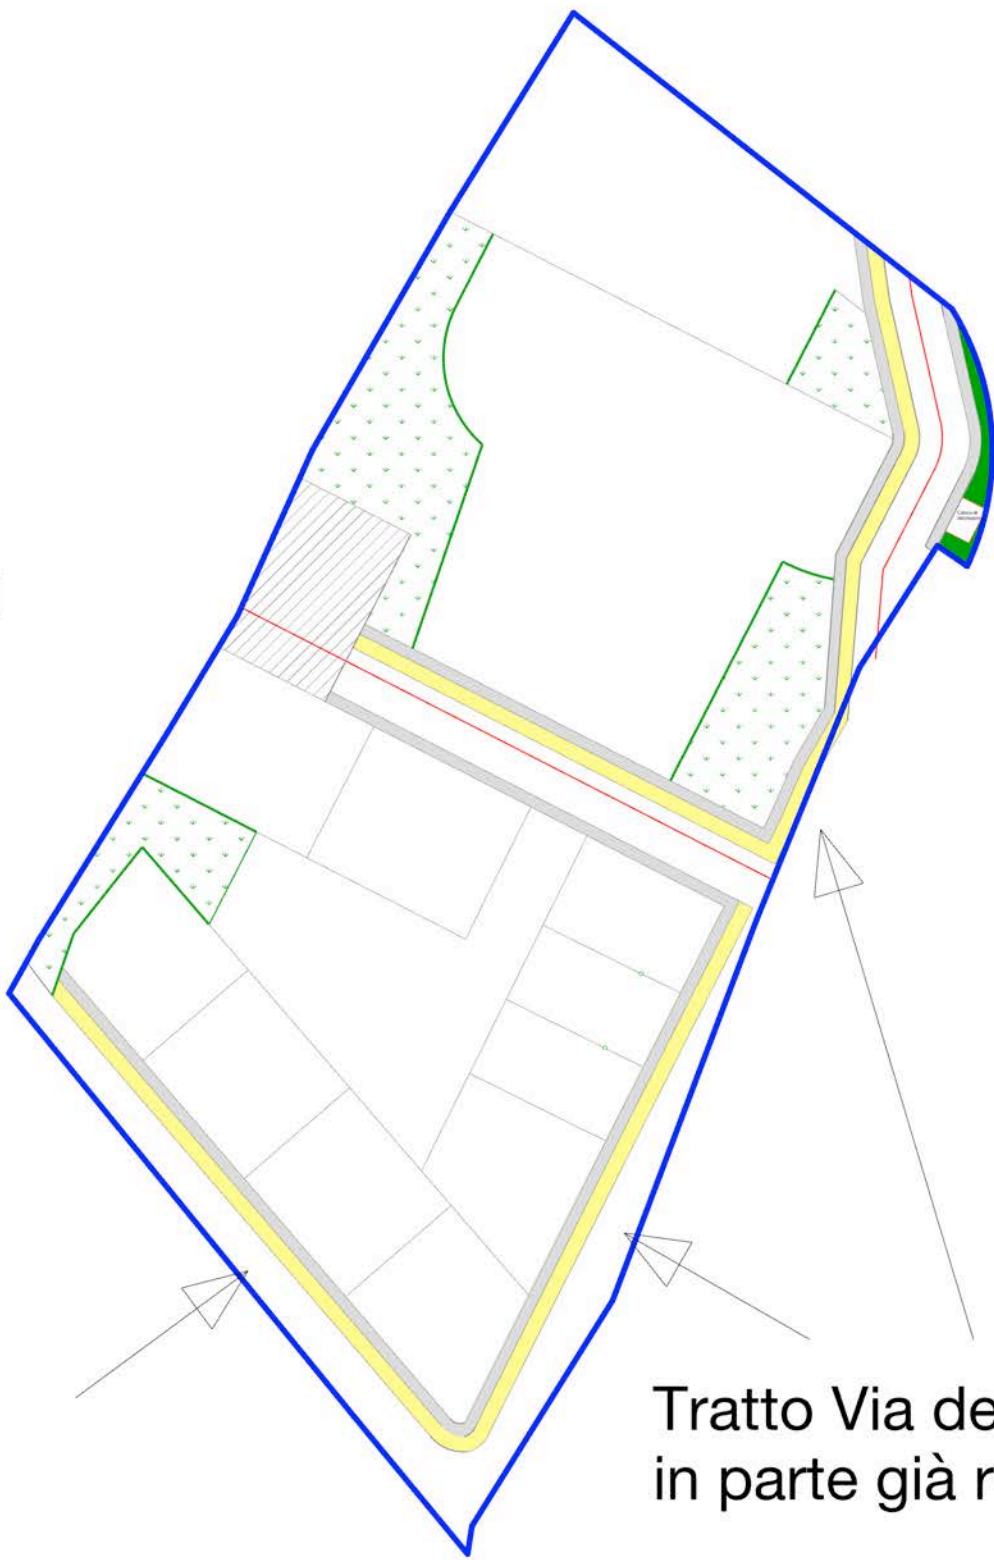

Tratto Via delle Mimose e Via dei Ginepri
Parte di viabilità esistente e ampliata in progetto con l'inserimento di un lato di marciapiede e di pista ciclabile a doppio senso
La Cittadella Sud


Profilo longitudinale

Via delle Mimose			Via dei Ginepri		
Quota strada in progetto	1	2	3	4	5
Quota terreno	0	0	0	0	0
Quota fondo scavo	- 0,40	- 0,40	- 0,40	- 0,40	- 0,40
Distanze parziali	59,00	59,00	44,00	44,00	
Distanze progressive	0	59,00	118,00	162,00	206,00

RAMO 1
La Cittadella Sud

Quota strada in progetto	1	2	3	4
Quota terreno	0	0	0	0
Quota fondo scavo	- 0,40	- 0,40	- 0,40	- 0,40
Distanze parziali	18,00	11,10	24,00	
Distanze progressive	0	18,00	29,10	53,10

Profilo longitudinale

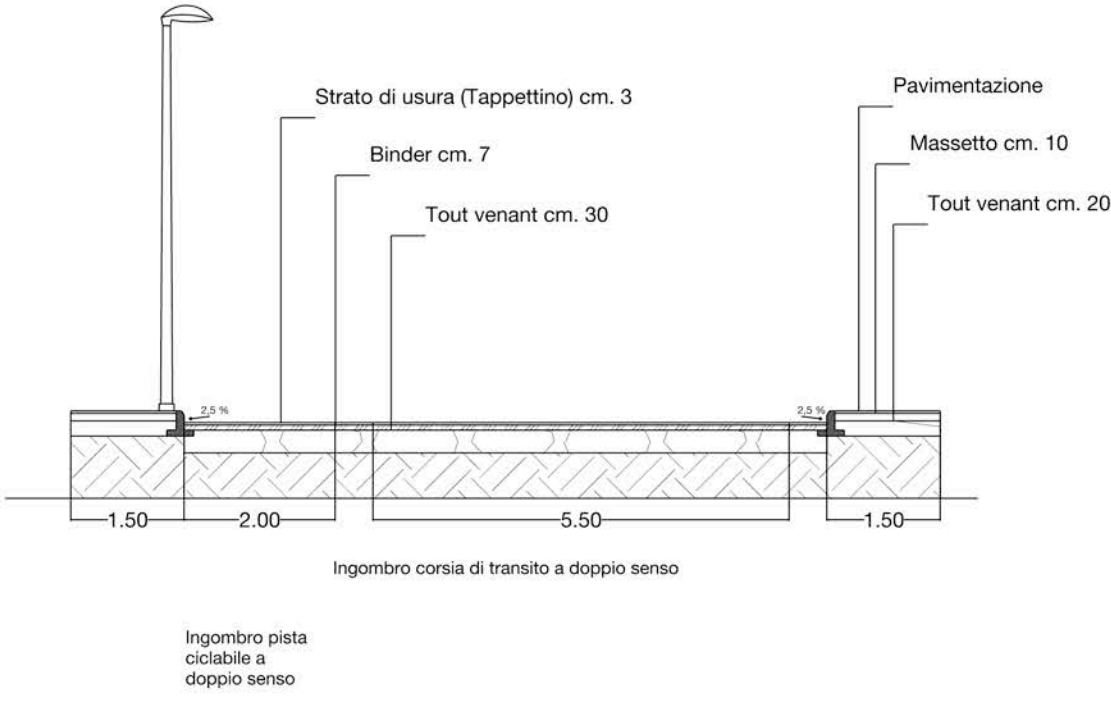


Sezione tipo_Scala 1:100

RAMO 2
La Cittadella Sud

Quota strada in progetto	1	2	3	
Quota terreno	0	0	0	
Quota fondo scavo	- 0,40	- 0,40	- 0,40	
Distanze parziali	63,43	15,67		
Distanze progressive	0	63,43	79,10	

Profilo longitudinale

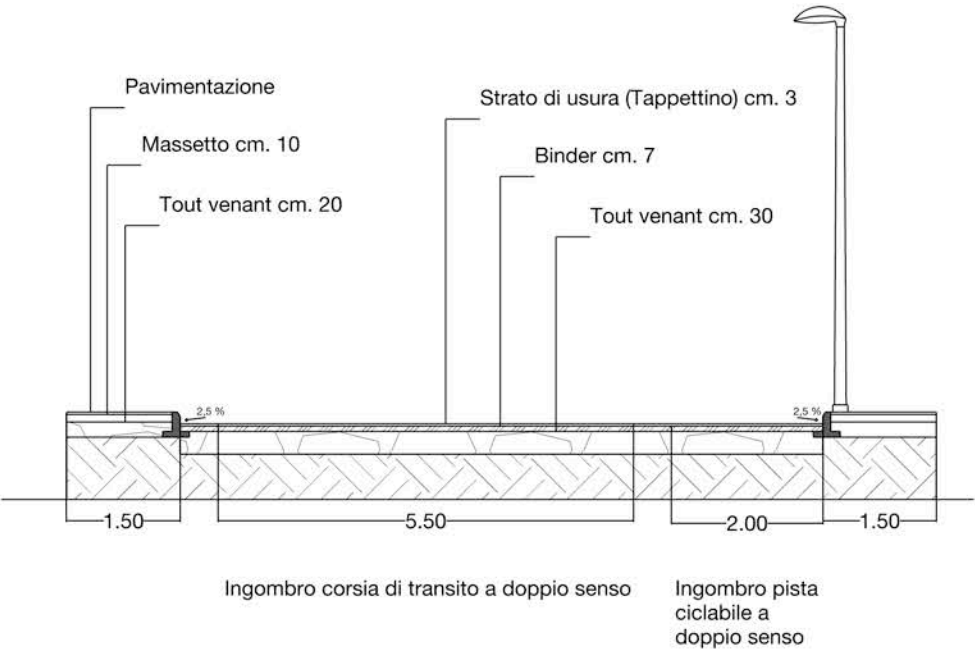

Sezione tipo_Scala 1:100

COMUNE DI ASSEMINI

CITTA' METROPOLITANA DI CAGLIARI



Piano attuativo "La Cittadella Sud"

ELABORATI:		TAVOLA:	
Sezioni stradali tipo e profili longitudinali Piano Attuativo "La Cittadela Sud"		4.3_1.rev	
		DATA: 15 Settembre 2022	
APPROVAZIONII:	PROGETTISTI: Ing. Gianluigi Corongiu Arch. Giulia Biancu	SCALA: Varie	
		Revisione 1 Agosto 2023	