

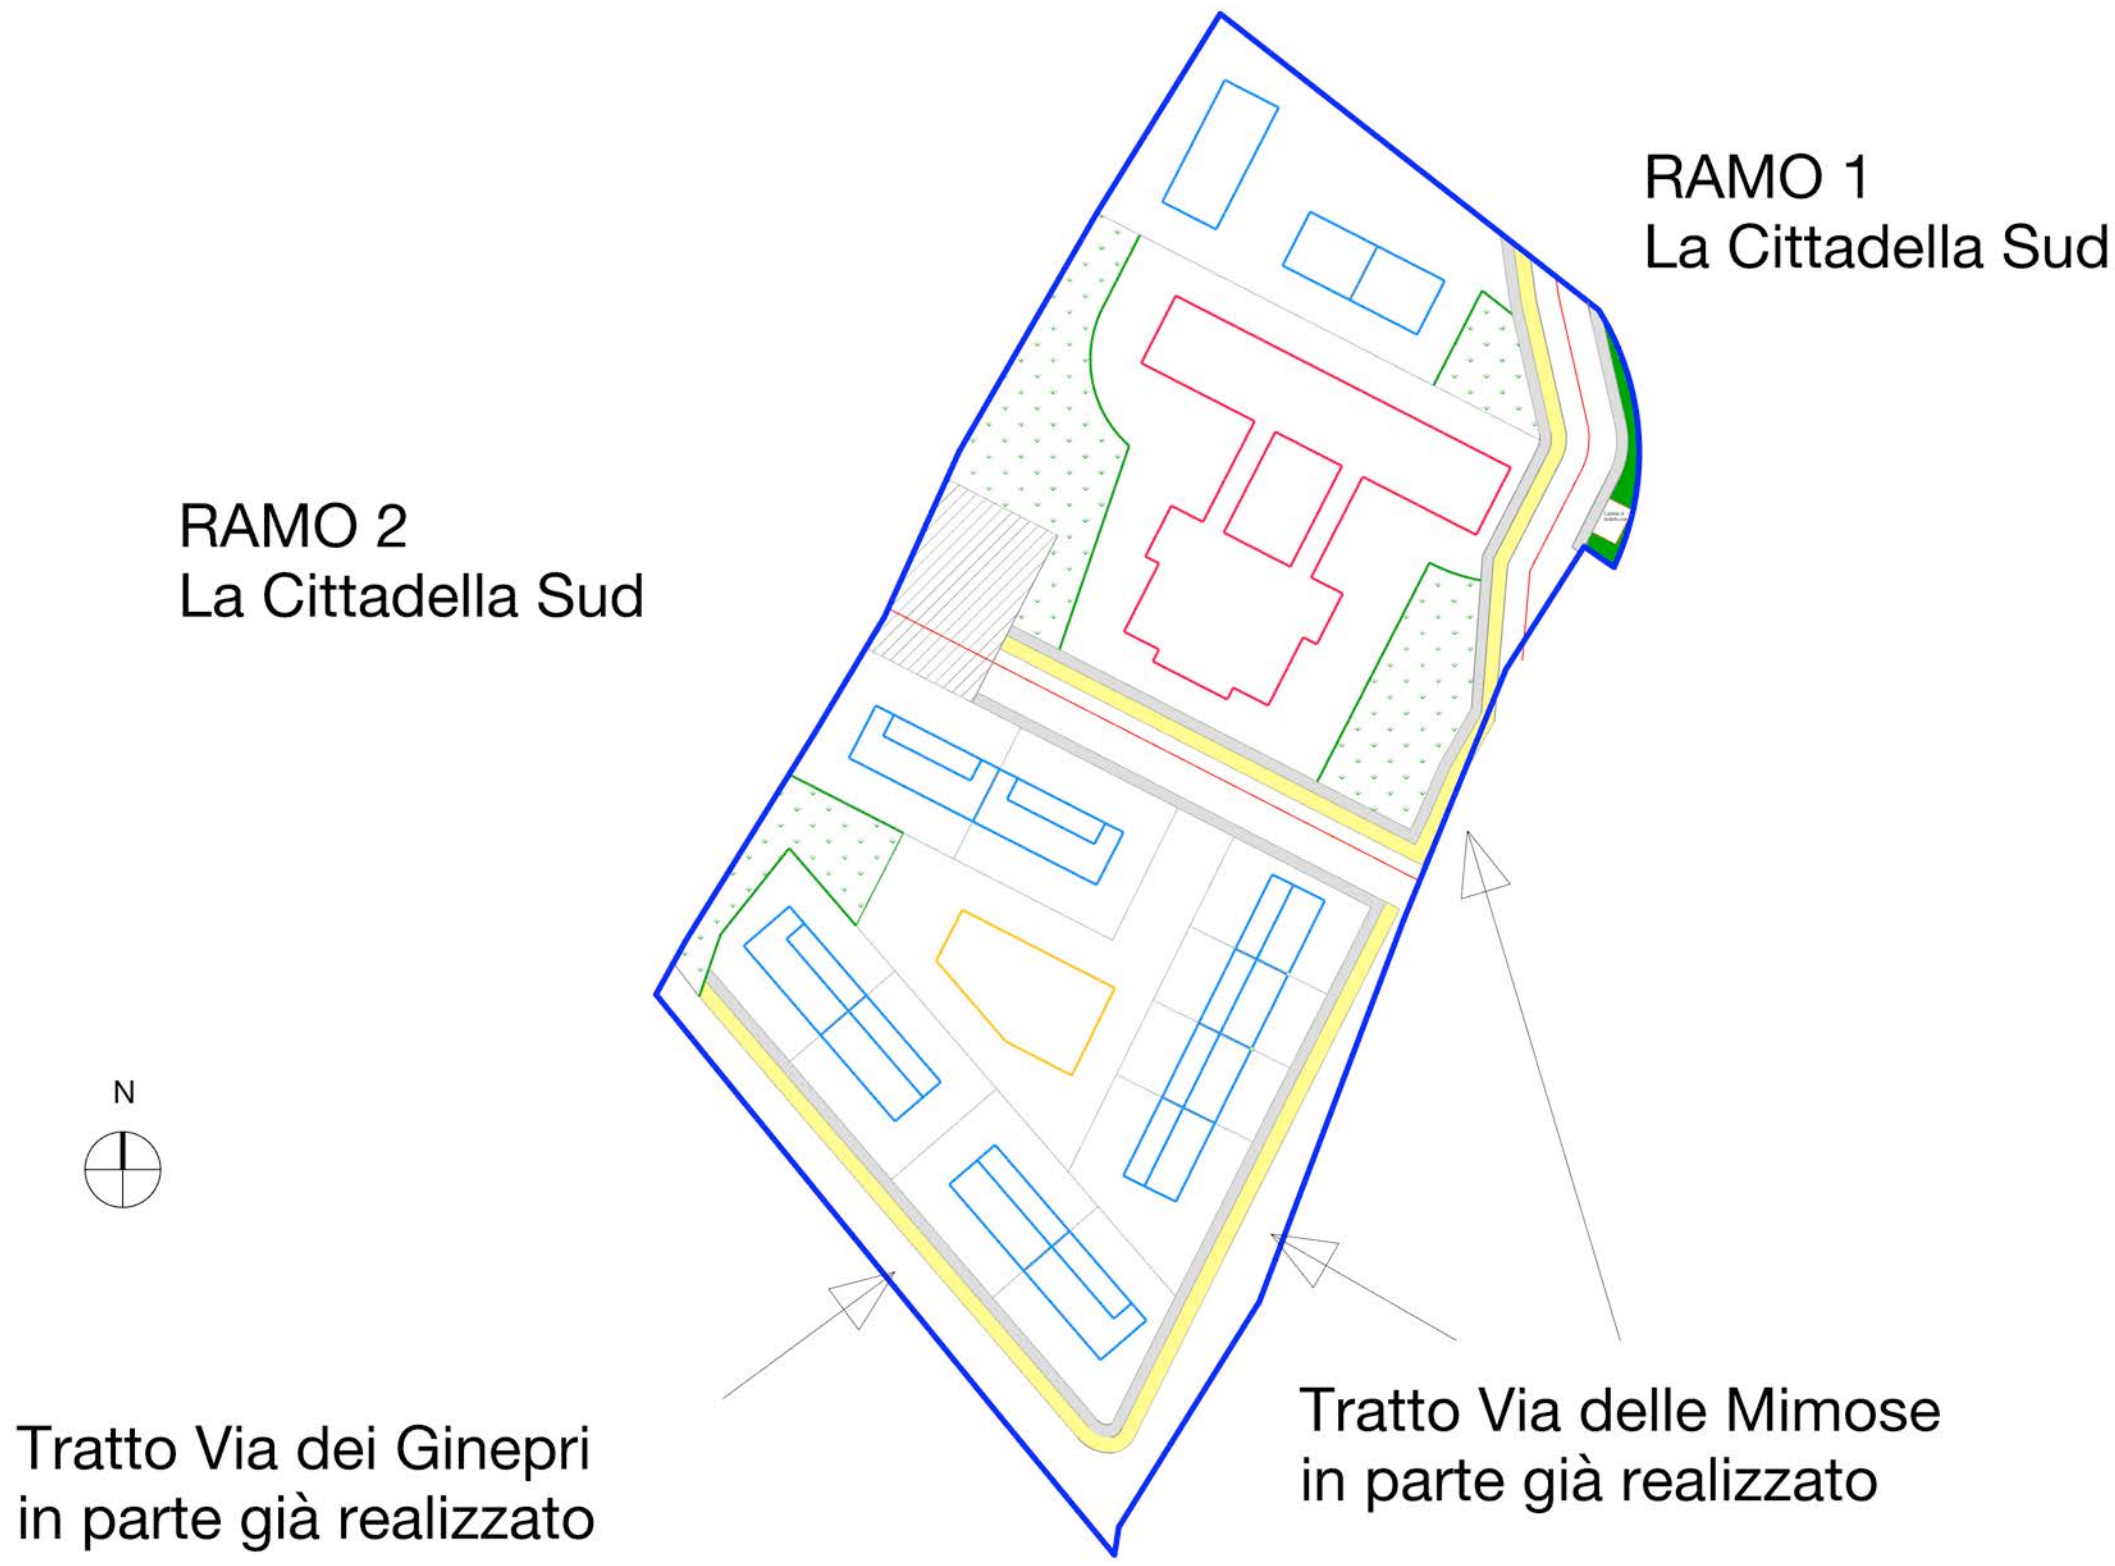
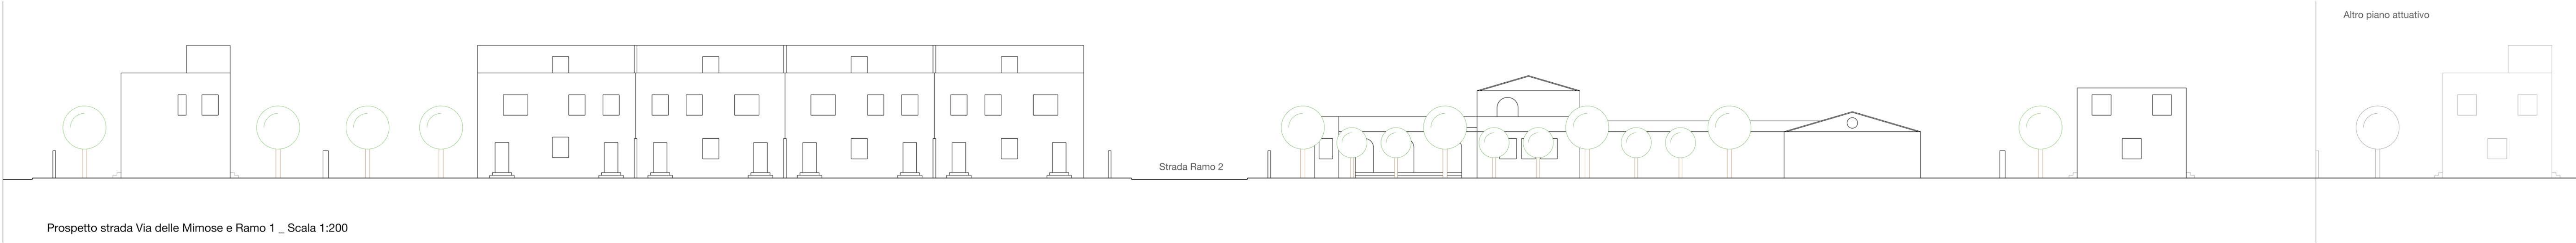


PLANIMETRIA GENERALE
Profili stradali PIANO ATTUATIVO "La Cittadella Sud"

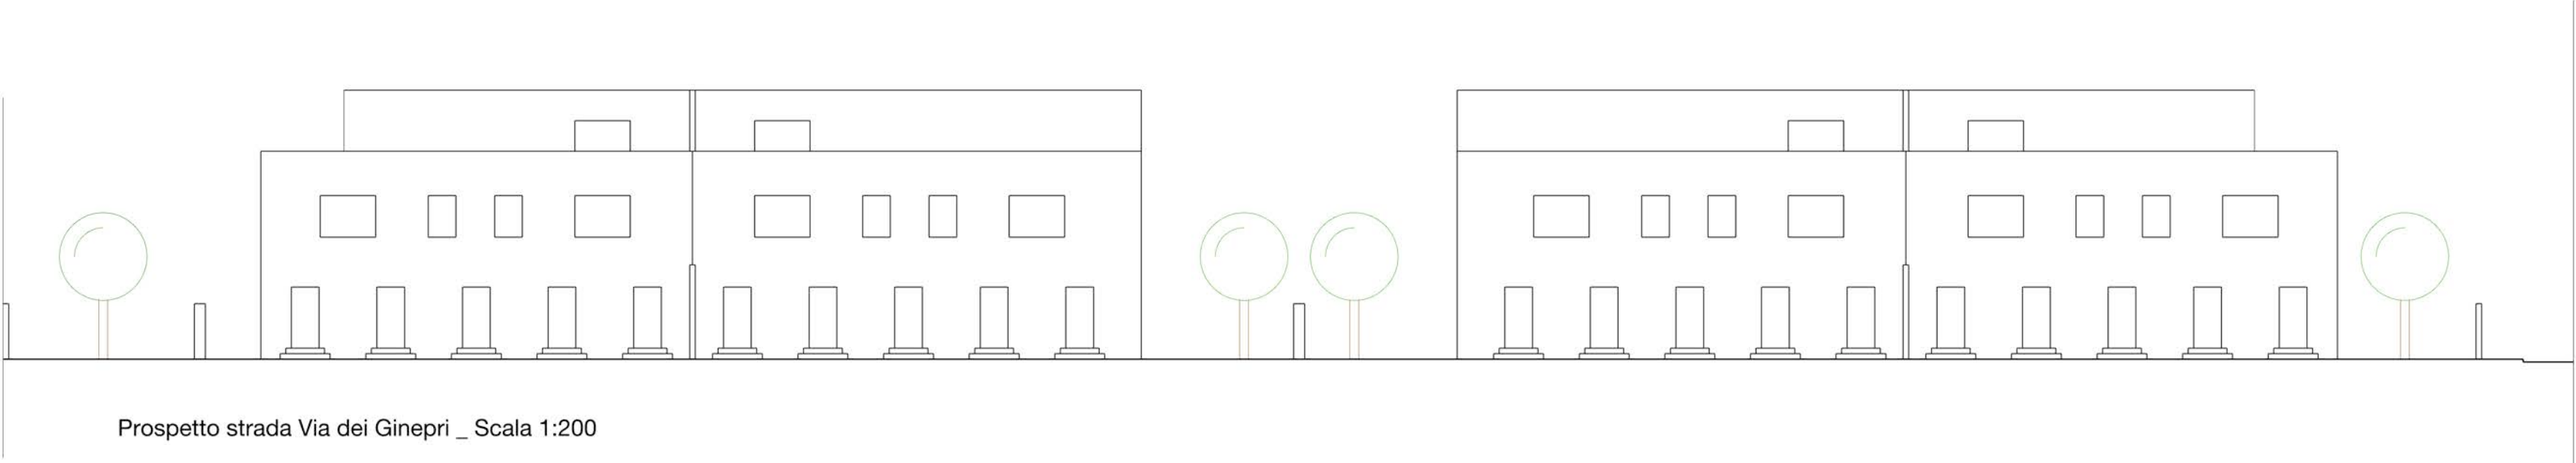

Profili stradali PIANO ATTUATIVO "La Cittadella Sud"

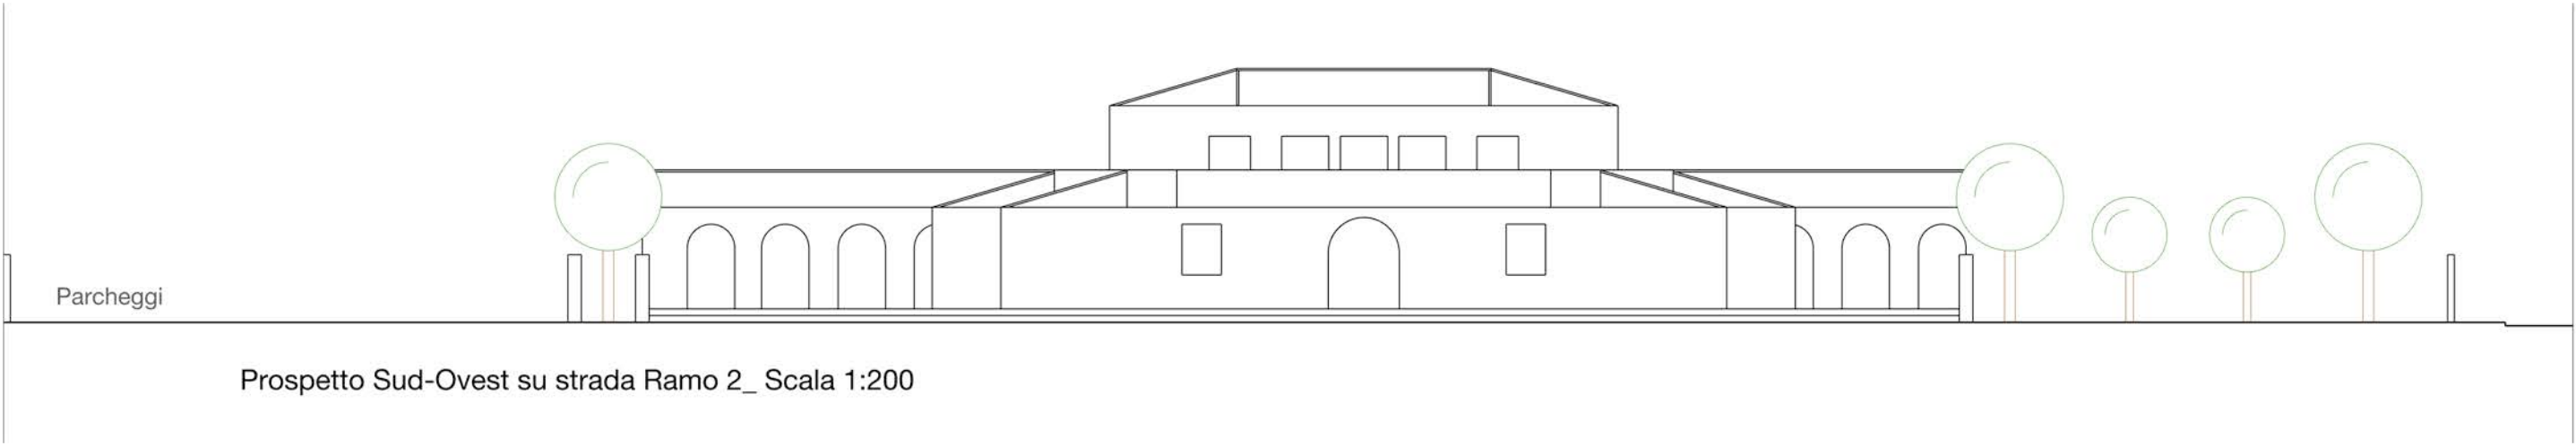

Altro piano attuativo

COMUNE DI ASSEMINI


CITTA' METROPOLITANA DI CAGLIARI




Piano attuativo "La Cittadella Sud"

ELABORATI: Profili edilizi e Piano Colore Piano Attuativo "La Cittadella Sud"		TAVOLA: 5.2_1.rev
		DATA: 15 Settembre 2022
APPROVAZIONI:	PROGETTISTI: Ing. Gianluigi Corongiu Arch. Giulia Biancu	SCALA: Varie
		Revisione 1 Agosto 2023


NUANCE RILEVATE NEL CONTESTO
PAESAGGISTICO ESISTENTE

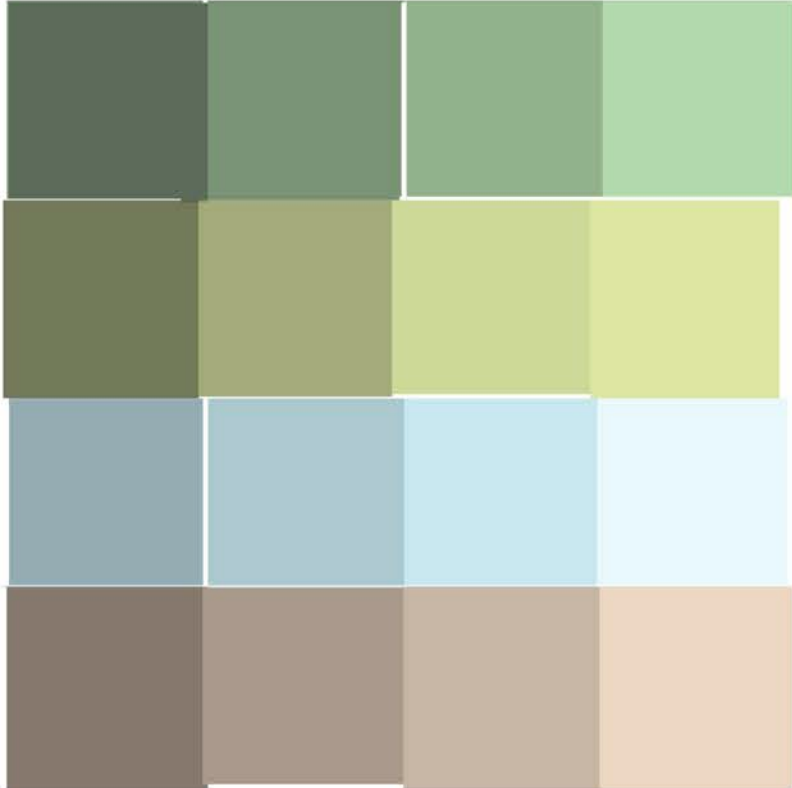

NUANCE COMPLEMENTARI A QUELLE
RILEVATE DAL CONTESTO

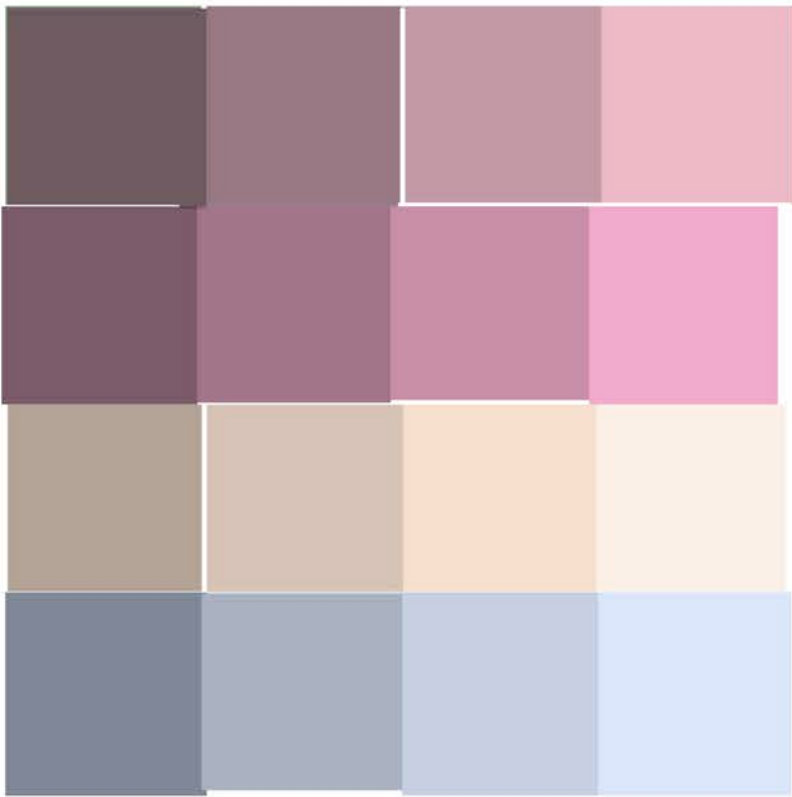

L'area oggetto del piano di lottizzazione ricade in un contesto di tipo periurbano caratterizzato da un edificato contenuto e da un paesaggio naturale agricolo. Dal rilievo fotografico, quindi, è emersa una palette (immagine a lato) fortemente legata ai colori delle terre e a tutte le sfumature del verde, da quello bluastro a quello giallo, nonché agli azzurri del cielo (elemento naturale fortemente presente date le altezze dell'edificato minime).

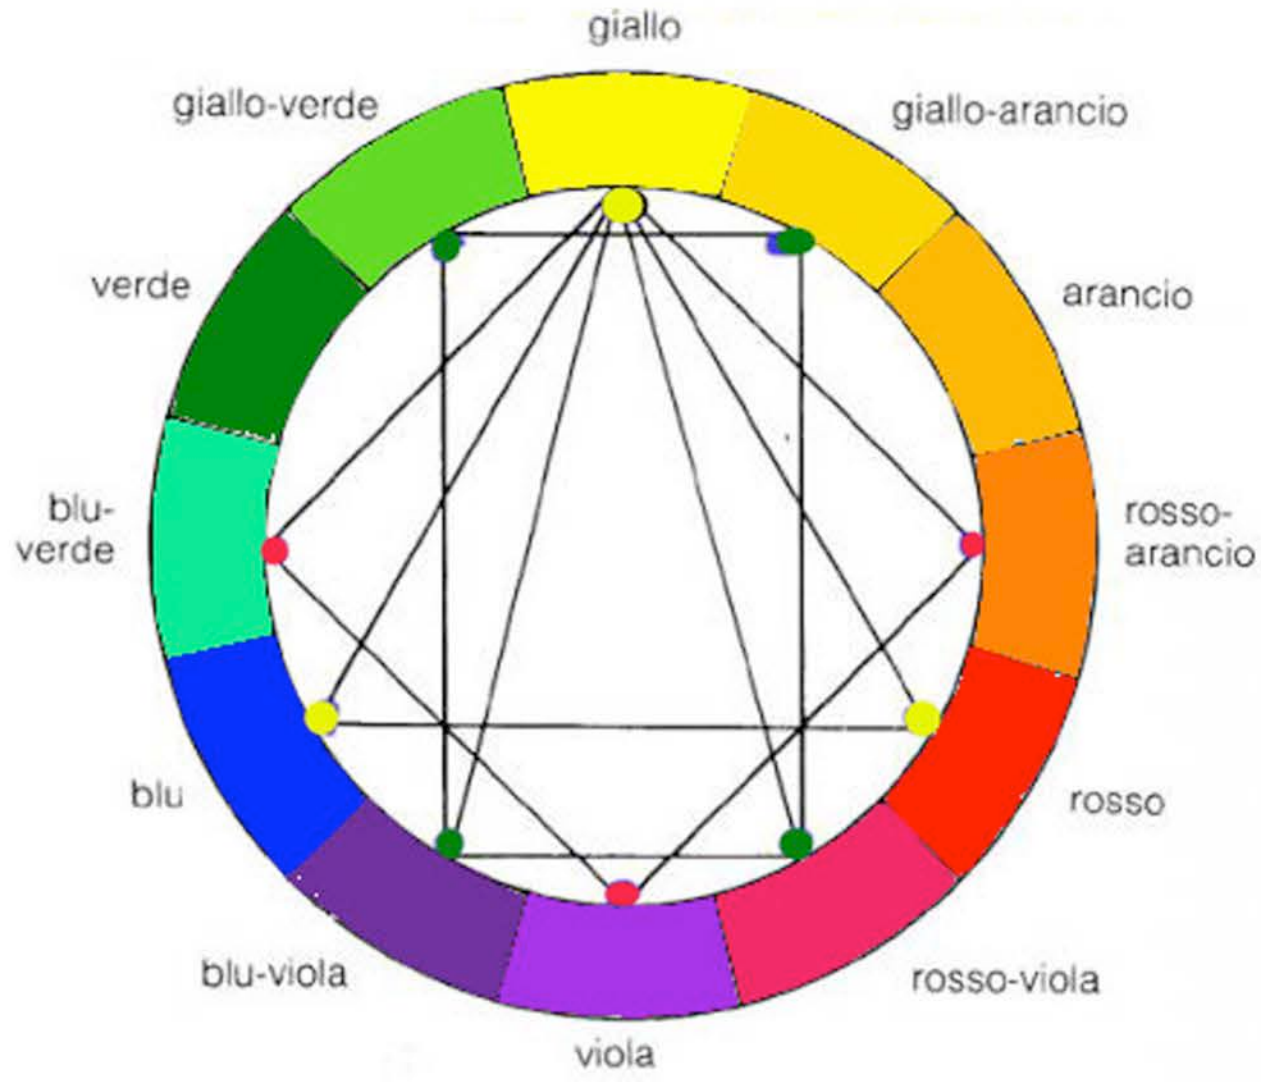

Gli abbinamenti possibili fra loro sono diversi, tra i quali i più usati:
Tono su tono: si considera una palette di colori simili fra loro.
Contrasto d'intensità: si considera una palette dello stesso colore declinato in varie gradazioni.
Contrasto cromatico: combinazione di due colori complementari fra loro (opposti nella ruota) o di un colore e quelli adiacenti al suo complementare (split complementari), la combinazione di tre colori equidistanti fra loro nella ruota (triade), la combinazione di due coppie di complementari (complementari doppi) in forma rettangolare o quadrata.