


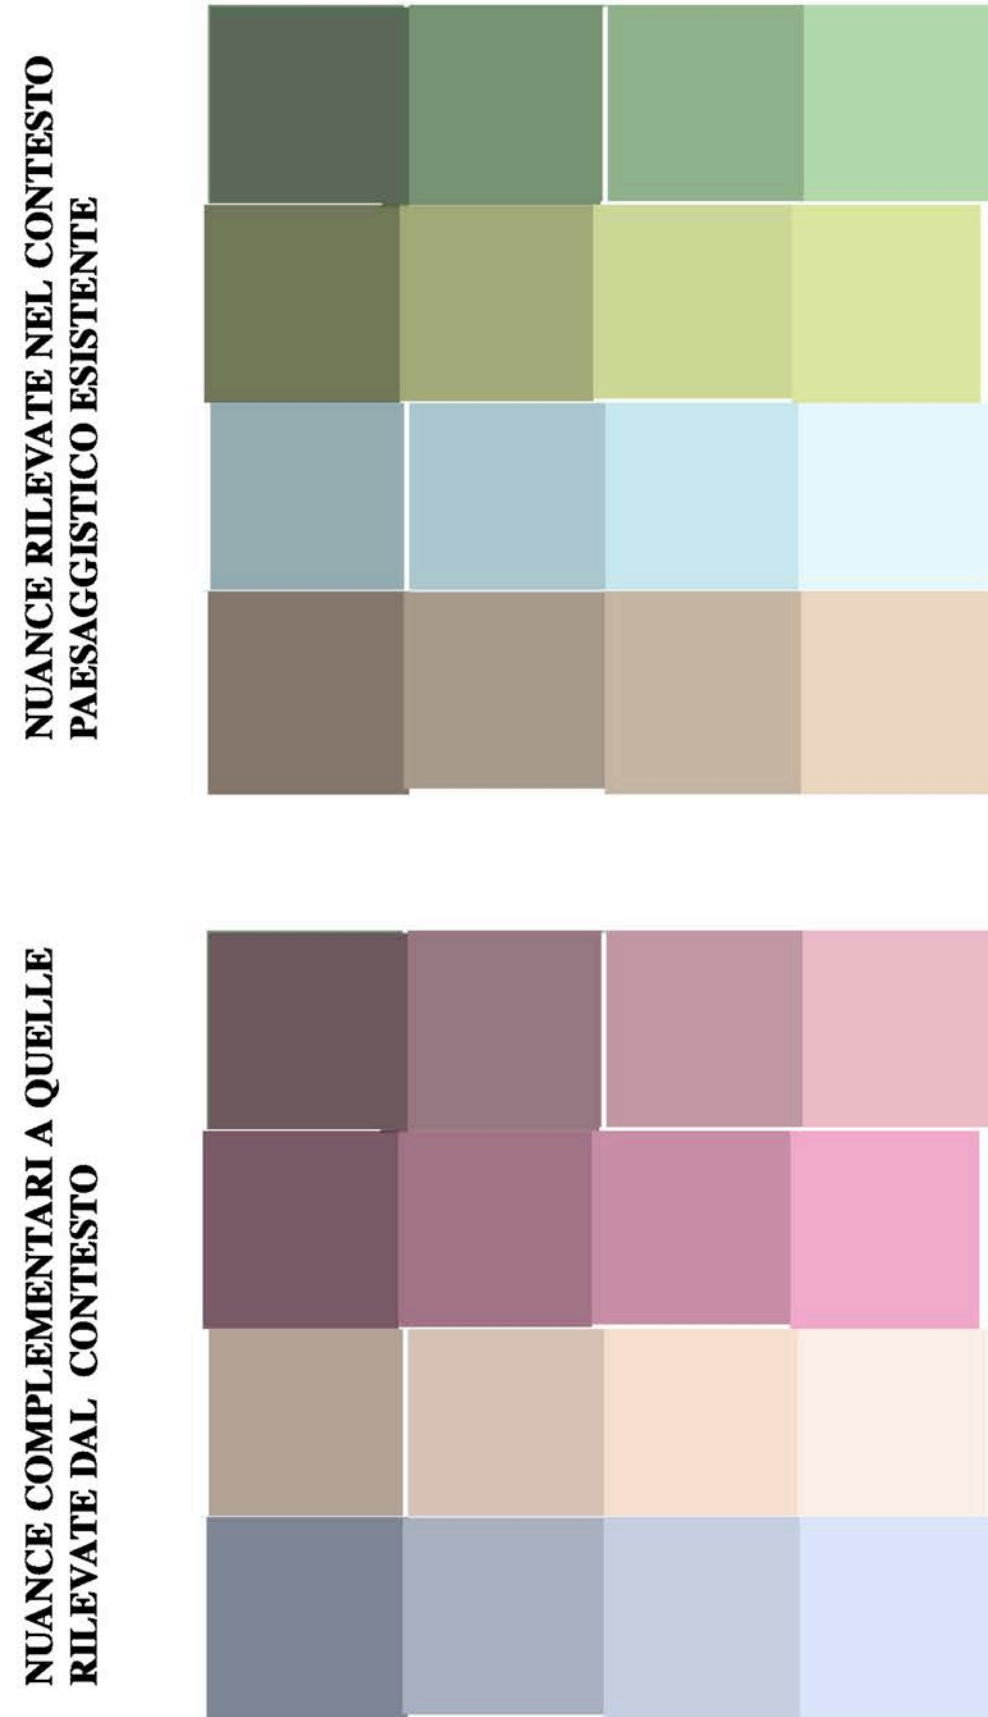


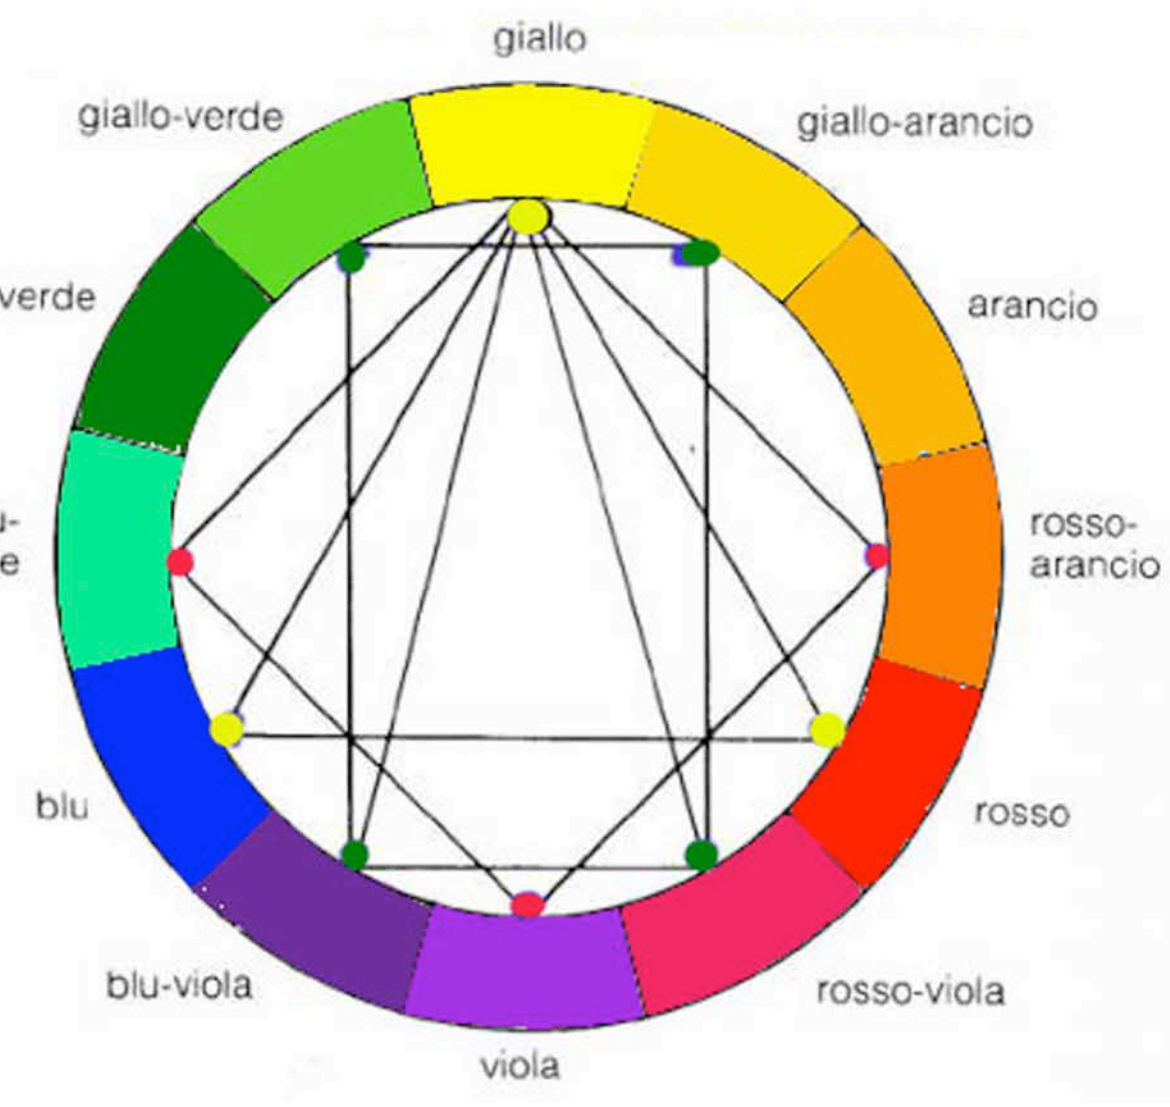

L'area oggetto del piano di lottizzazione ricade in un contesto di tipo periurbano caratterizzato da un edificato contenuto e da un paesaggio naturale agricolo. Dal rilievo fotografico, quindi, è emersa una palette (immagine a lato) fortemente legata ai colori delle terre e a tutte le sfumature del verde, da quello bluastro a quello giallo, nonchè agli azzurri del cielo (elemento naturale fortemente presente date le altezze dell'edificato minime).

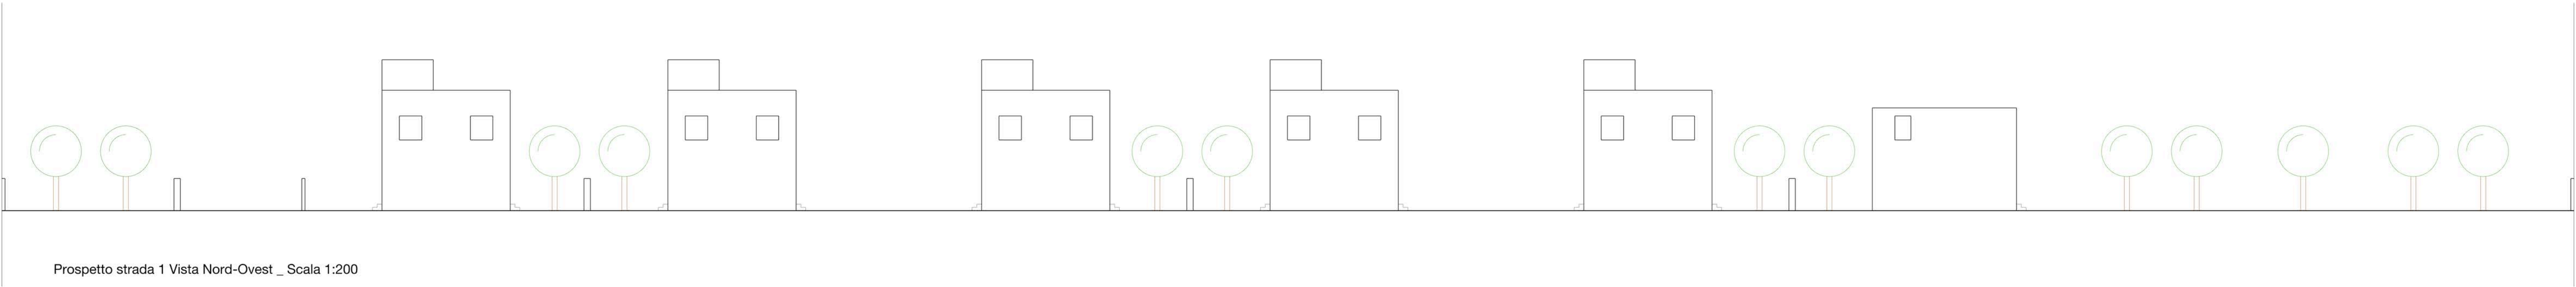

Gli abbinamenti possibili fra loro sono diversi, tra i quali i più usati:
Tono su tono: si considera una palette di colori simili fra loro.
Contrasto d'intensità: si considera una palette dello stesso colore declinato in varie gradazioni.
Contrasto cromatico: combinazione di due colori complementari fra loro (opposti nella ruota) o di un colore e quelli adiacenti al suo complementare (split complementari), la combinazione di tre colori equidistanti fra loro nella ruota (triade), la combinazione di due coppie di complementari (complementari doppi) in forma rettangolare o quadrata.

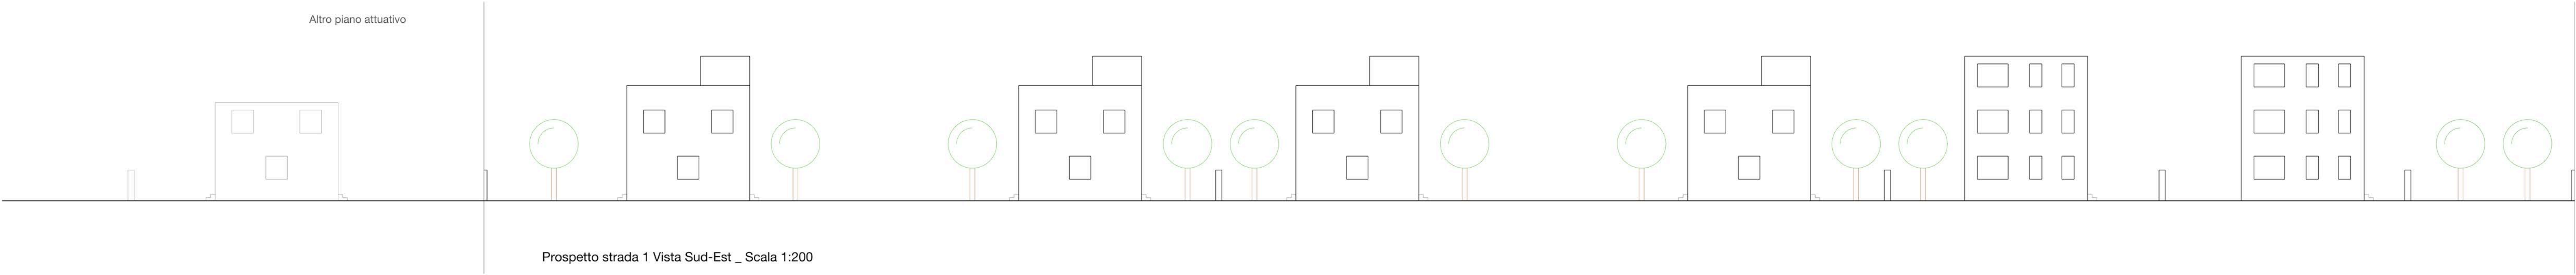

COMUNE DI ASSEMINI
CITTA' METROPOLITANA DI CAGLIARI

Piano attuativo "La Cittadella Nord"

ELABORATI: Profili edilizi e Piano Colore Piano Attuativo "La Cittadella Nord"		TAVOLA: 5.2_2.rev
DATA: 15 Settembre 2022		SCALA: Varie
APPROVAZIONI:	PROGETTISTI: Ing. Gianluigi Corongiu Arch. Giulia Biancu	Revisione 1 Agosto 2023