

PIANO PARTICOLARE CCIATO DEL CENTRO DI ANTICA E PRIMA FORMAZIONE




COMUNE DI ASSEMINI

Planimetria Isolato 3

TAVOLA 3

Scala 1:500

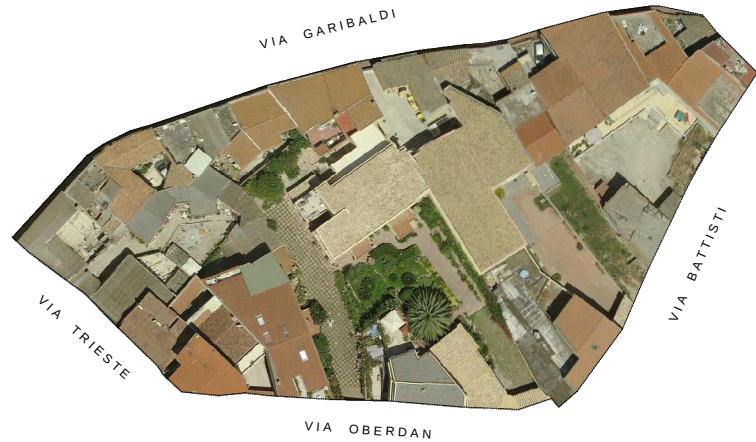

I PROGETTISTI: ING. ROBERTO LATTI

ARCH. MARIANNA MAMELI

IL DIRIGENTE DELL'AREA TECNICA: ING. ALESSANDRA SALVATO

IL COMMISSARIO STRAORDINARIO: DOTT. GEROLAMO SOLINA



Foto via Garibaldi - via Trieste



Foto via Garibaldi

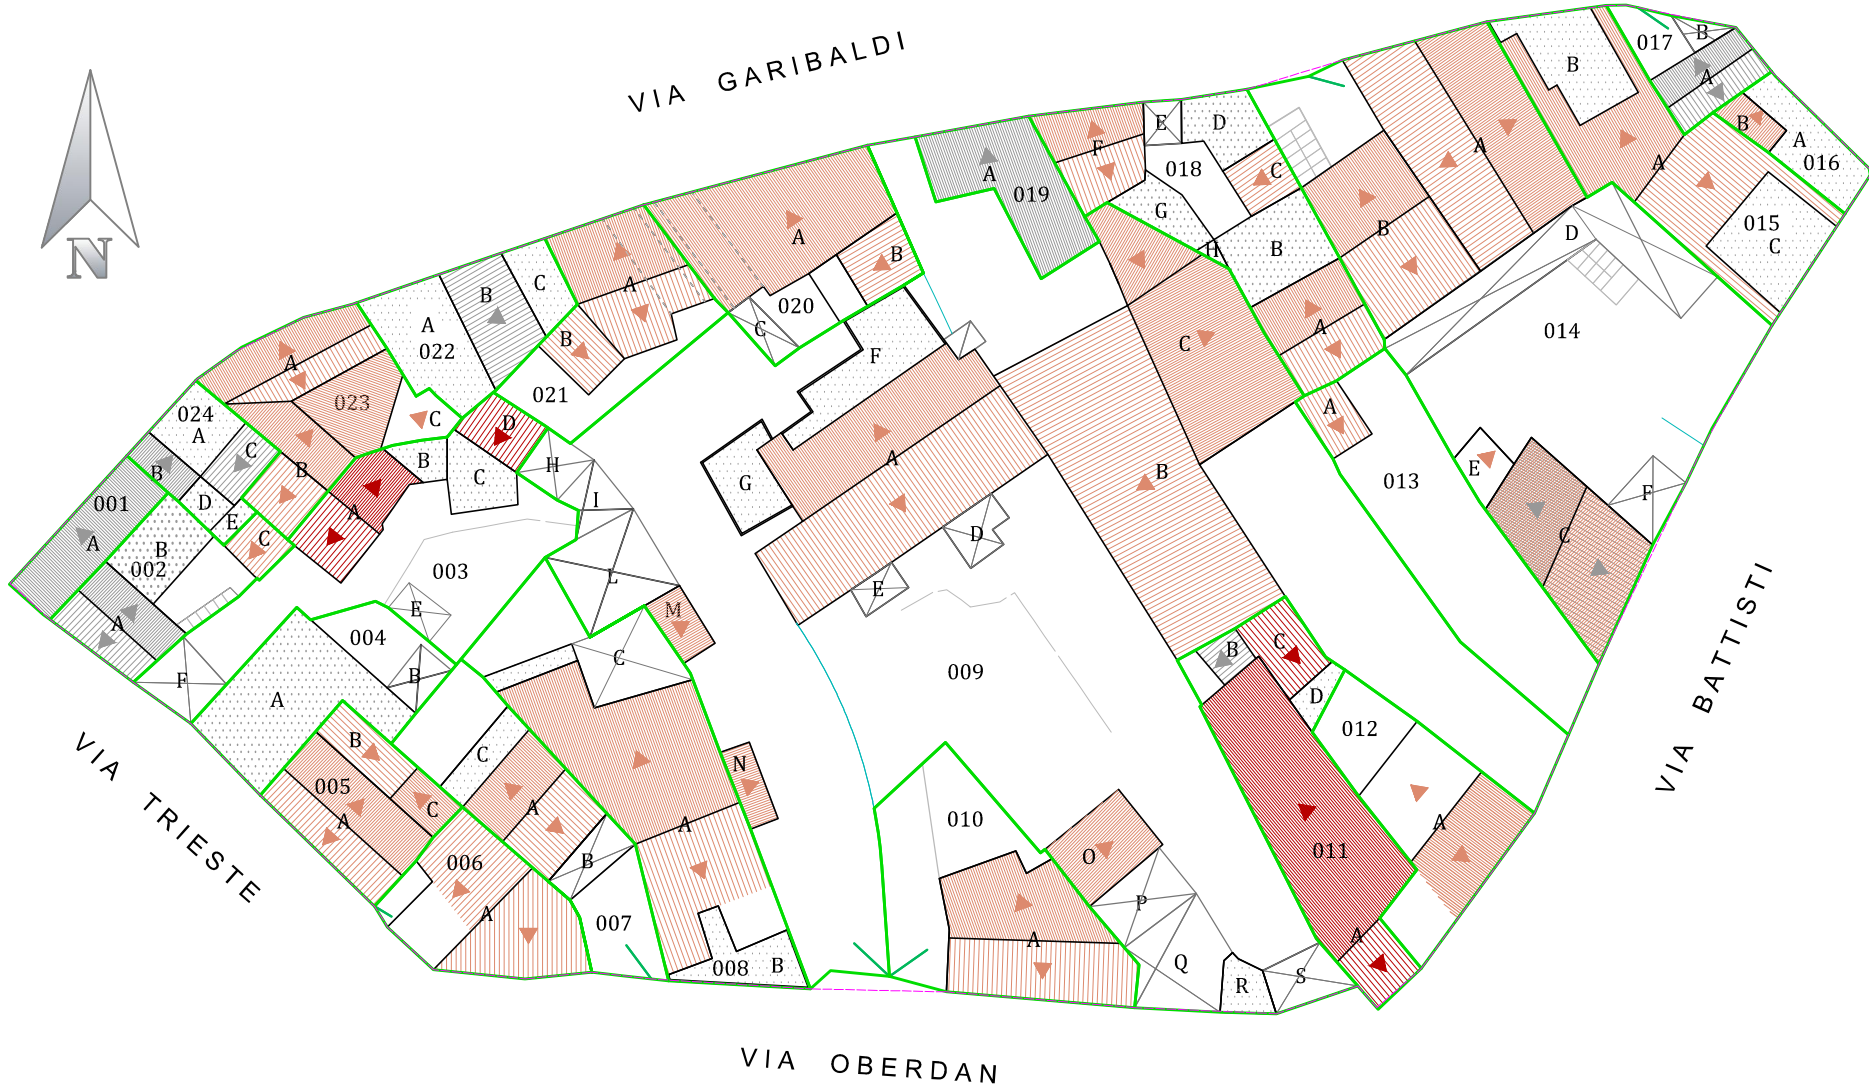


Foto via Oberdan



Foto via Battisti