






ORTOFOTO CON INDIVIDUAZIONE DELL'AREA INTERESSATA
SCALA 1:2000

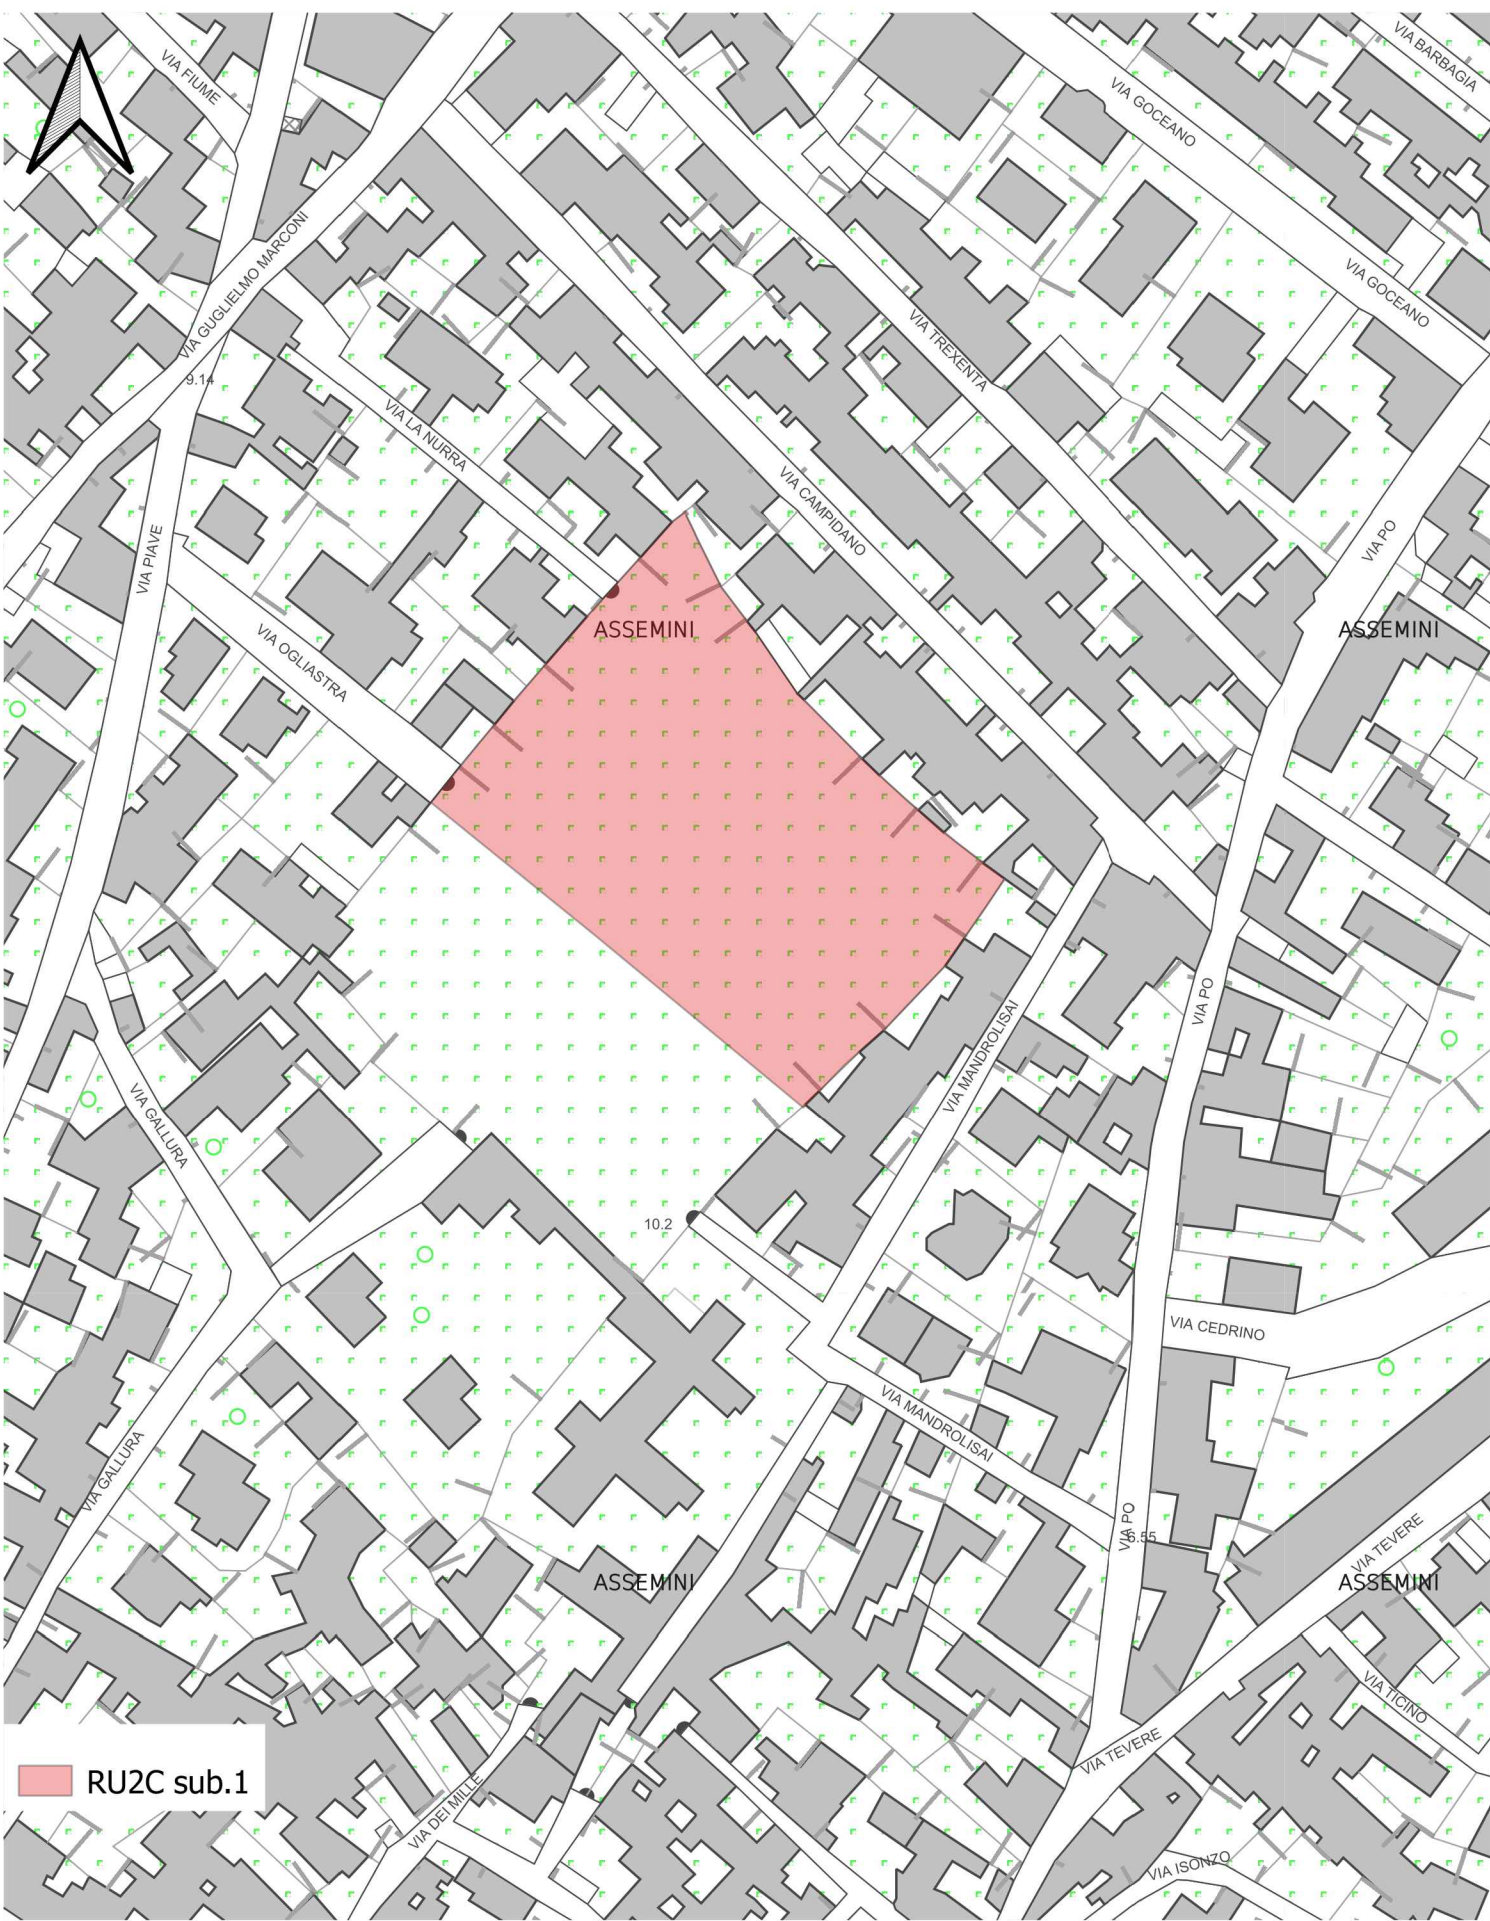


STRALCIO DBGT10K_22_V03
SCALA 1:2000

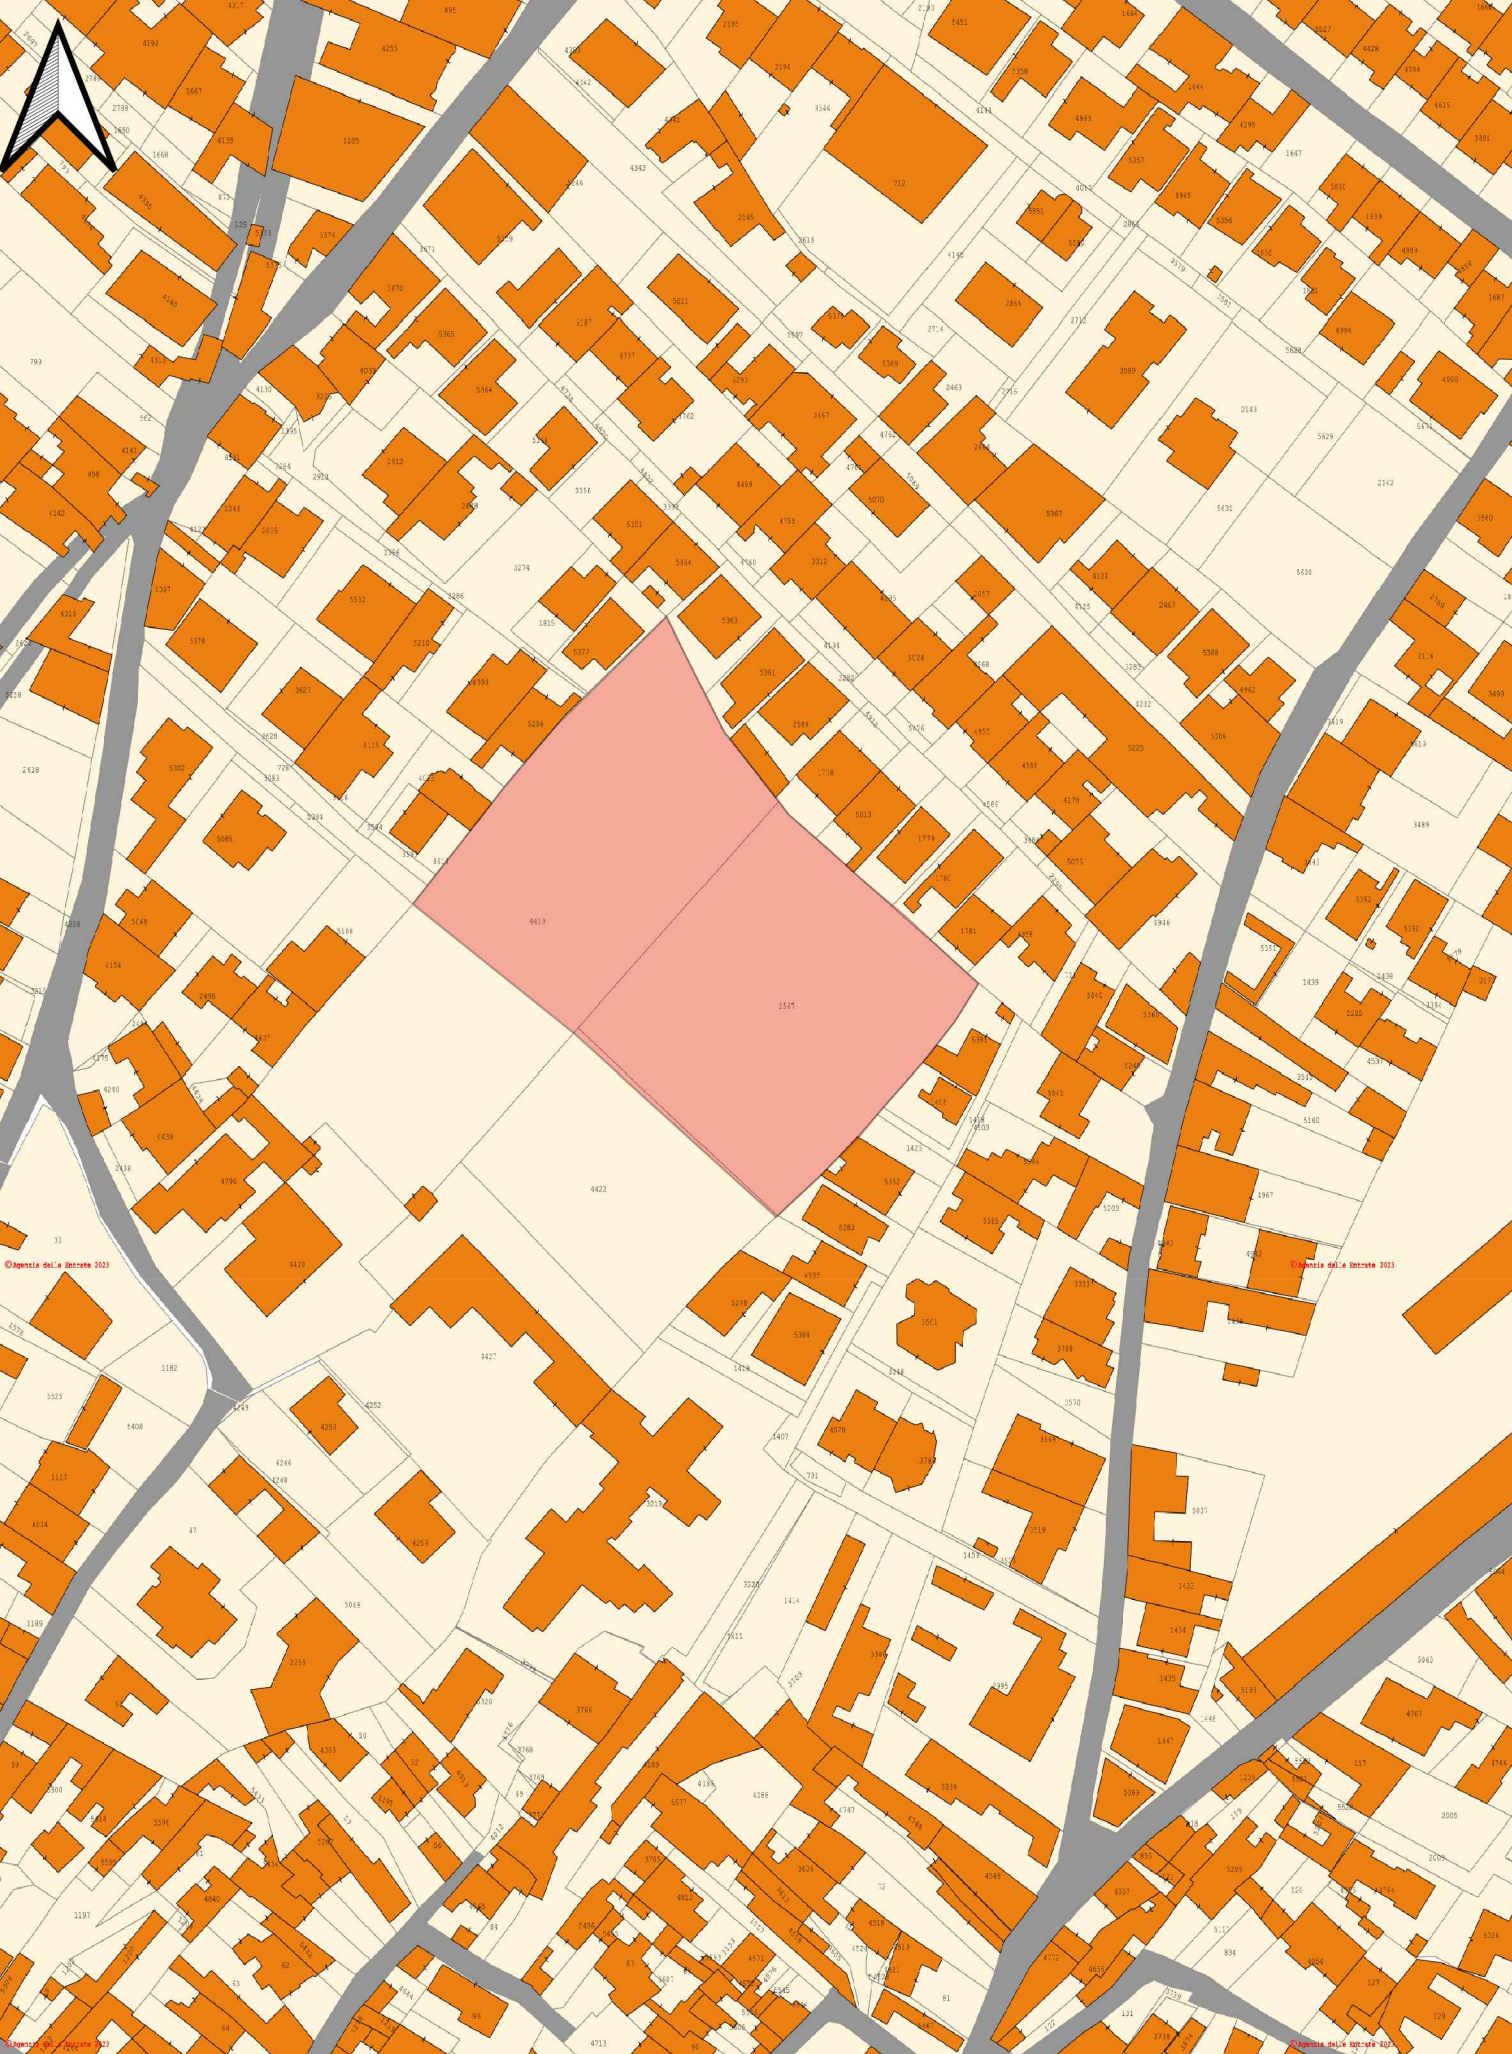

STRALCIO DELLA PLANIMETRIA CATASTALE
FOGLIO 24 PARTICELLE: 4419 (PARTE), 2567, 4422 (PARTE)
SCALA 1:200

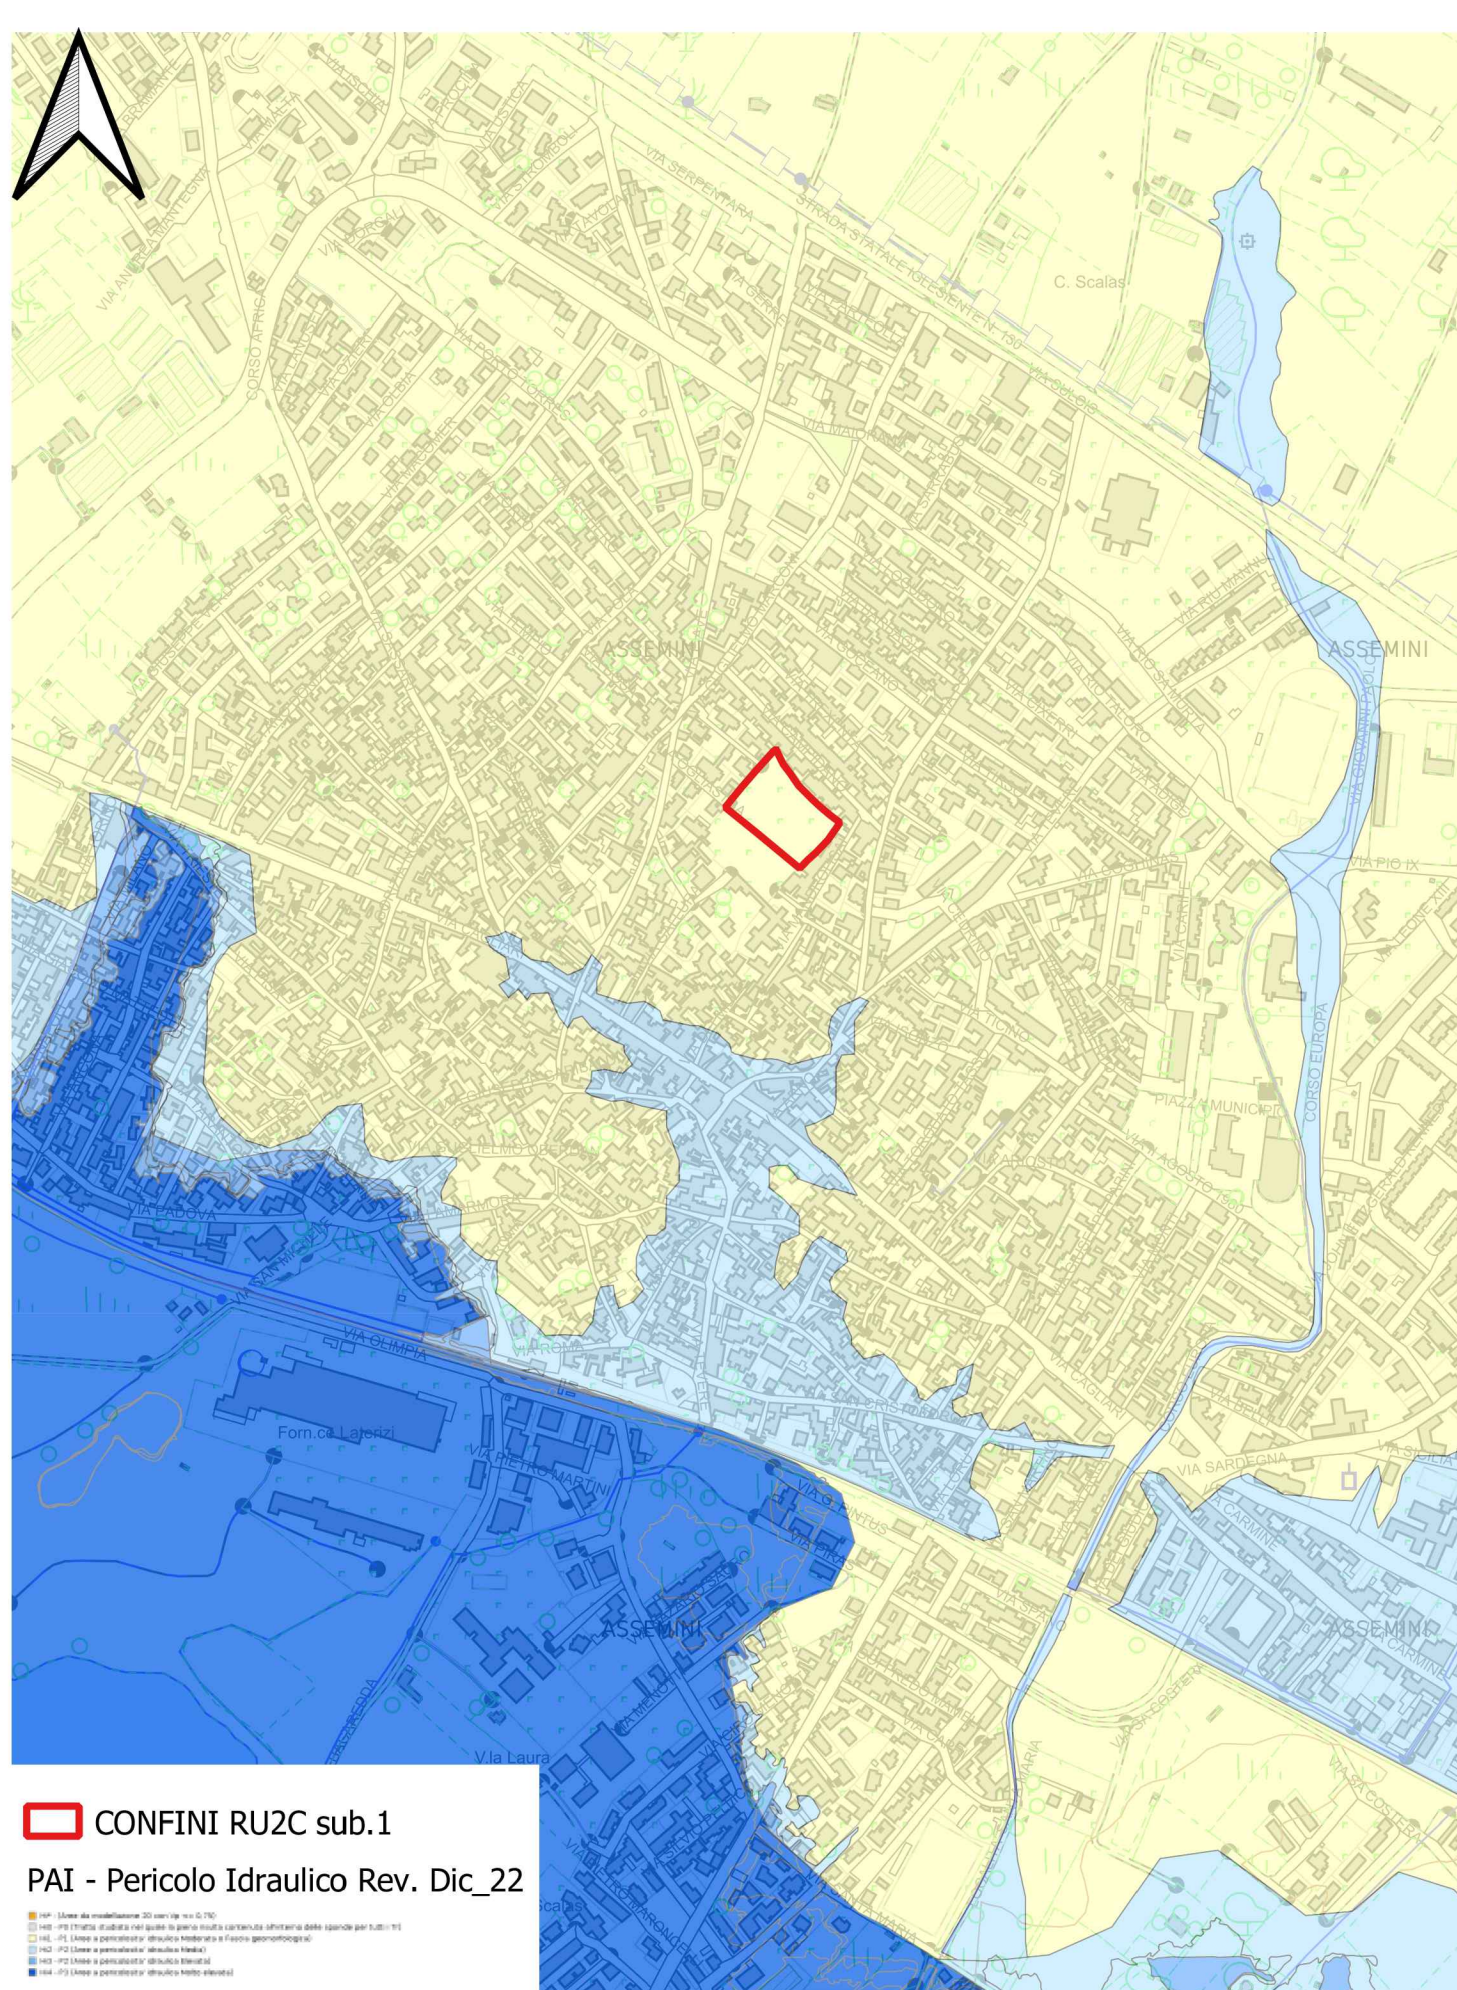

STRALCIO SOVRAPPOSIZIONE PAI E CTR
SCALA 1:1000

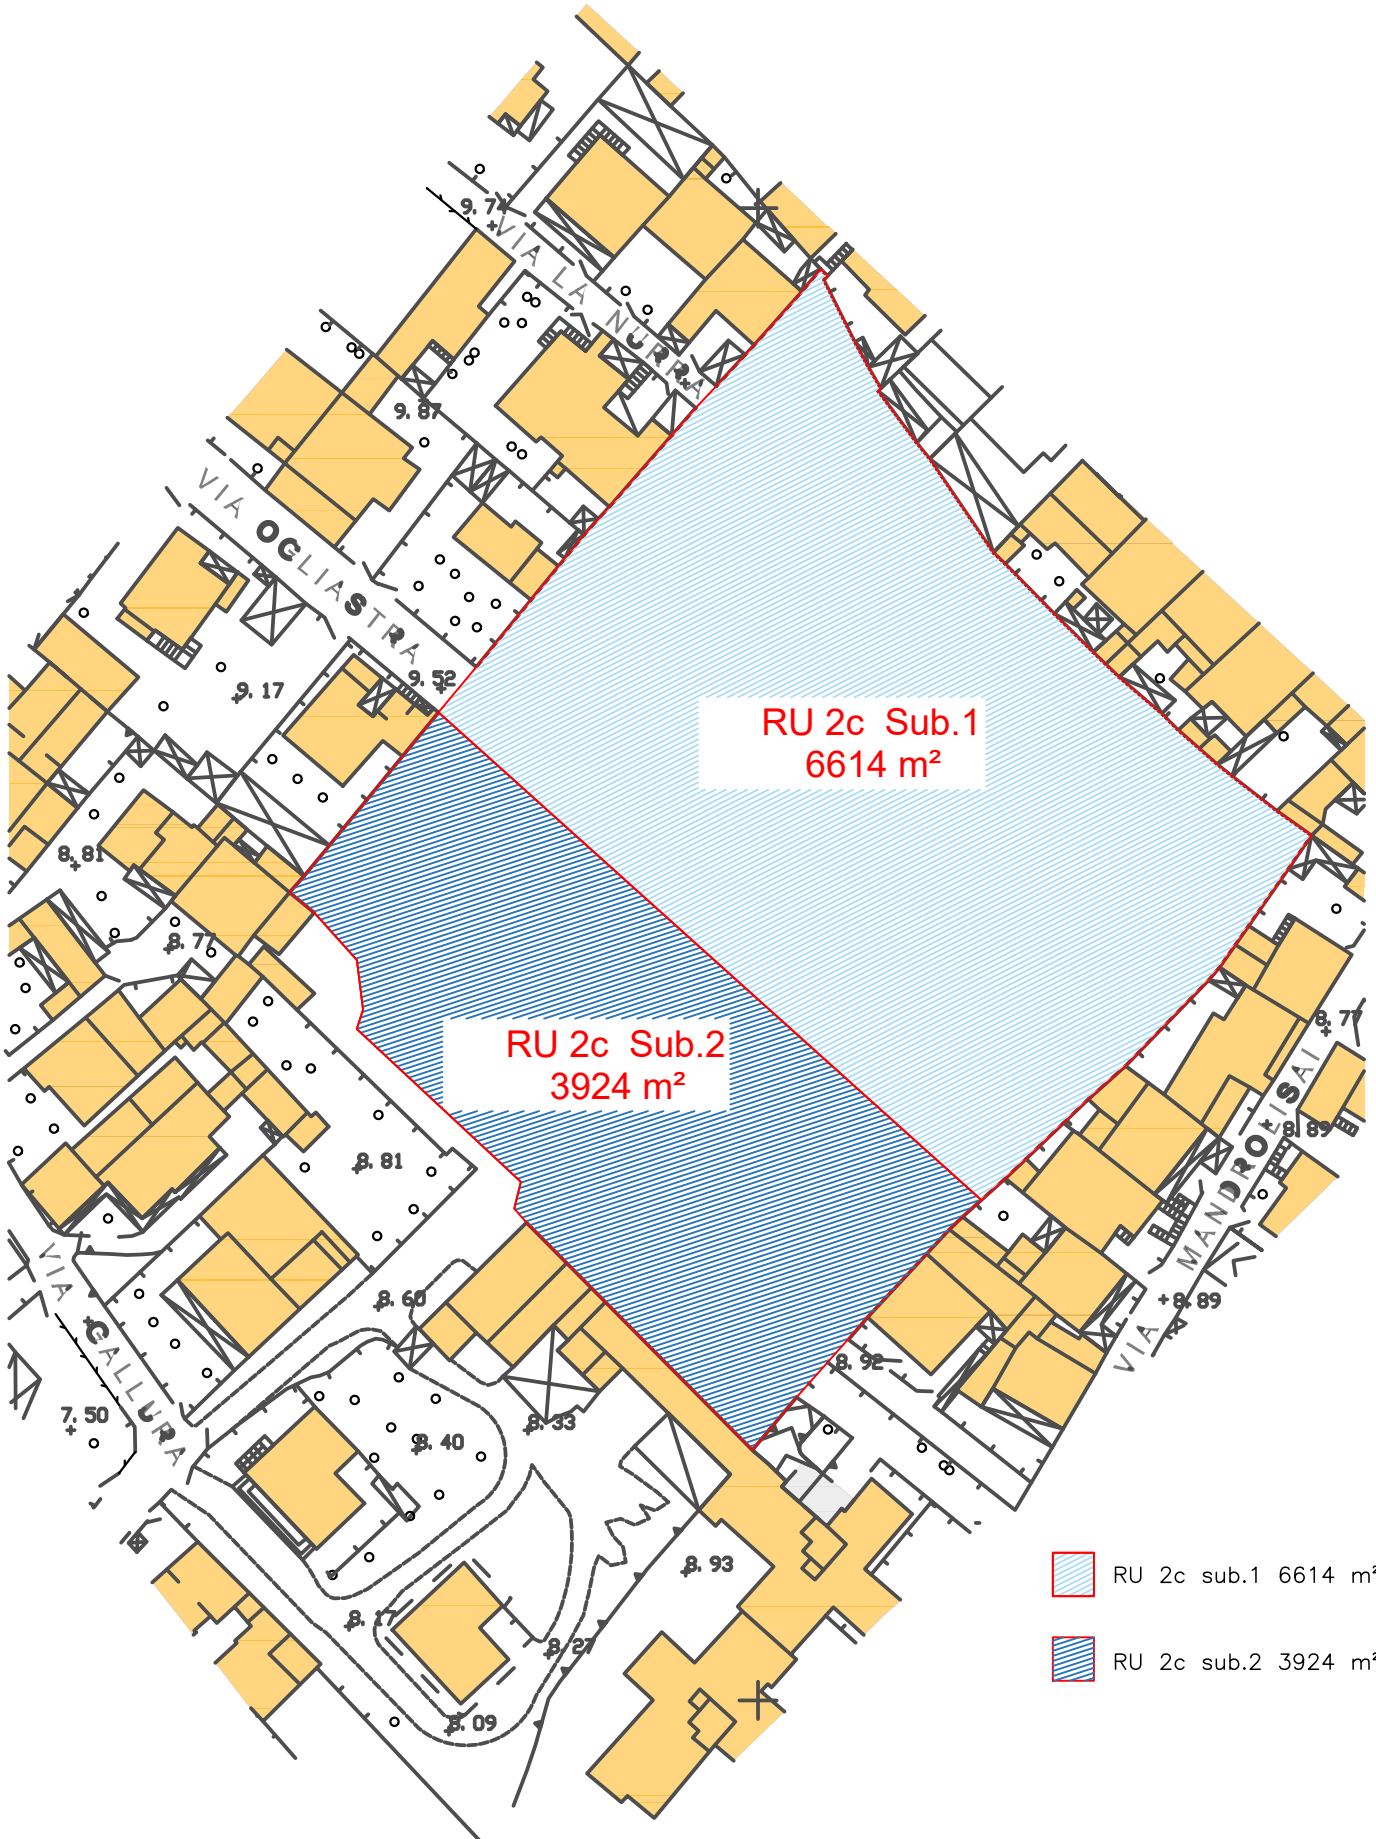


RU 2c sub.1 6614 m²
RU 2c sub.2 3924 m²


VARIANTE AL PIANO GUIDA AMBITO DI RIQUALIFICAZIONE URBANISTICA
RU2c APPROVATA CON
DELIBERAZIONE DEL COMMISSARIO STRAORDINARIO ASSUNTA CON I
POTERI DEL CONSIGLIO COMUNALE n.31 DEL 26/05/2023

Disciplina di Attuazione

- PRU**
- 1 - Piri Piri
 - 2 - Truncu is Follas
- PP**
- Piano Particolareggiato della via Cagliari
- PEEP**
- Piano per l'Edilizia Economico Popolare
- PIN**
- 1 - Cuccuru Macciorri
 - 2 - Sa Costiera A
 - 3 - Sa Costiera B
 - 4 - Santa Lucia
- Ambiti RU**
- Ambito RU 1
 - Ambito RU 2
 - Ambito RU 3
 - Ambito RU 4
- Aree di rispetto**
- Aree di rispetto 2 - paesaggistica
 - Aree di rispetto 5 - cimiteriale
 - Area a tutela integrale - Assetto storico culturale, 1a
 - Area a tutela condizionata - Assetto storico culturale, 1b
- Fascia Costiera

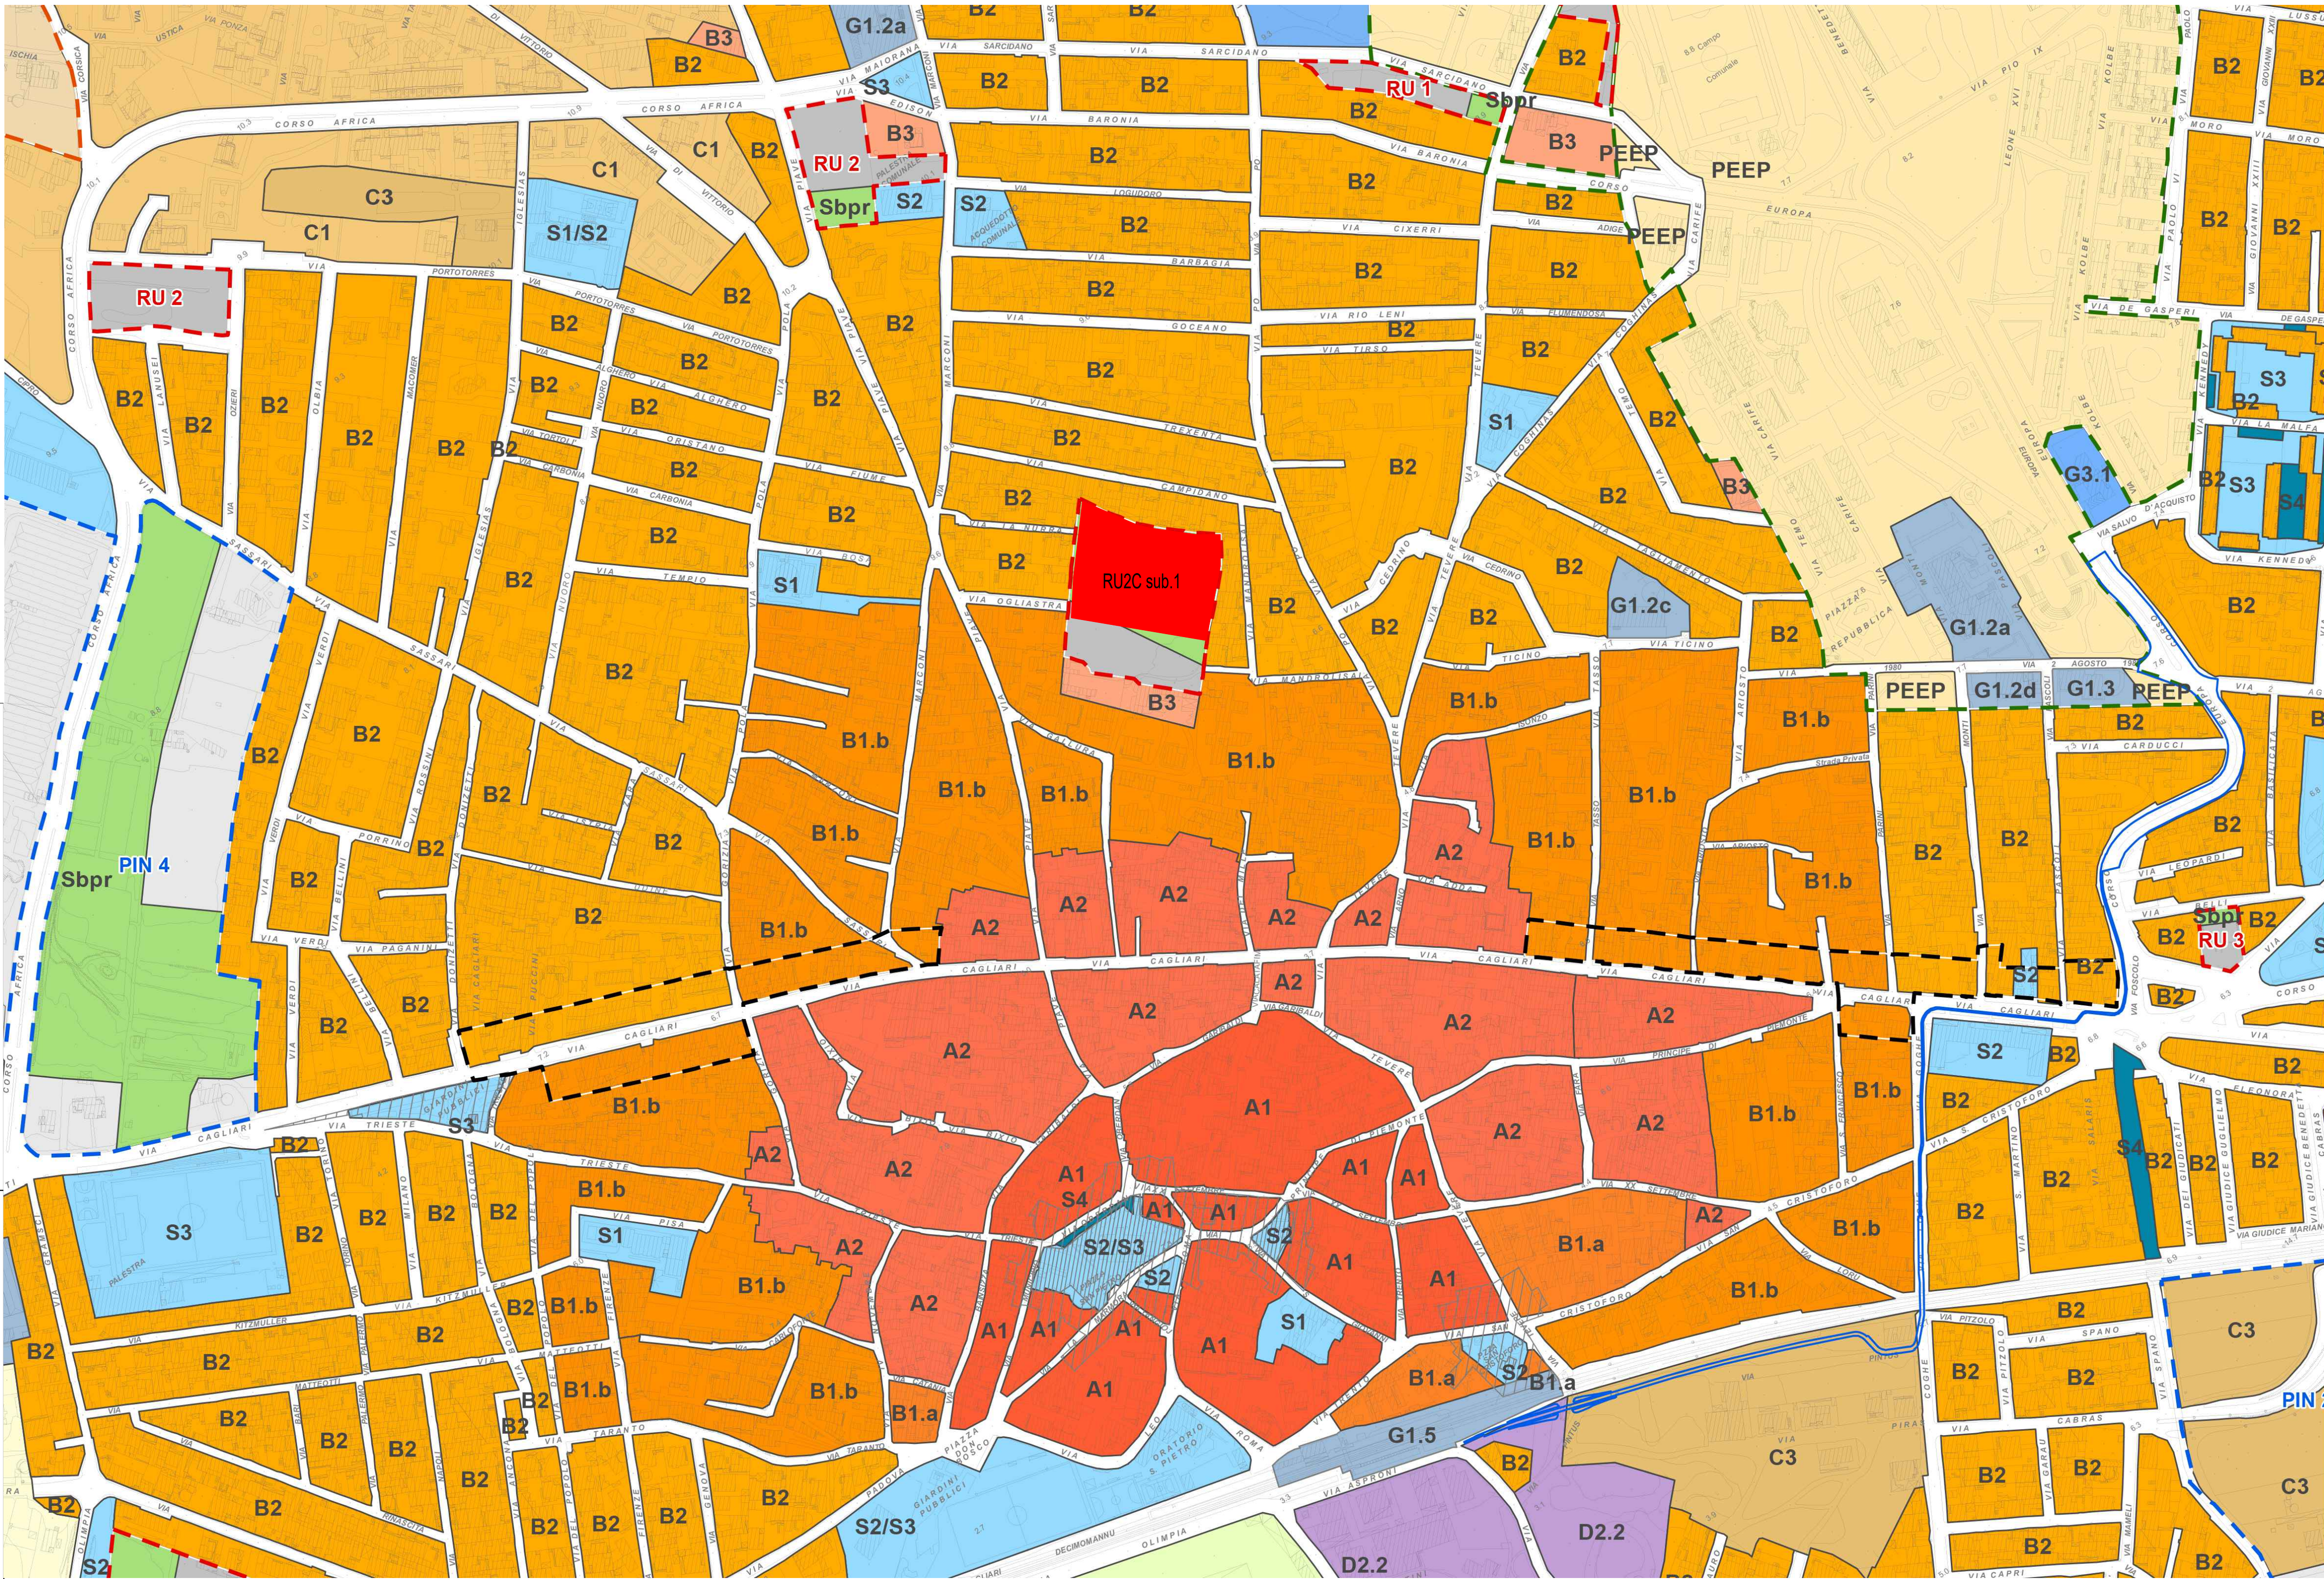

SUPERFICIE LOTTIZZAZIONE RU2C sub.1

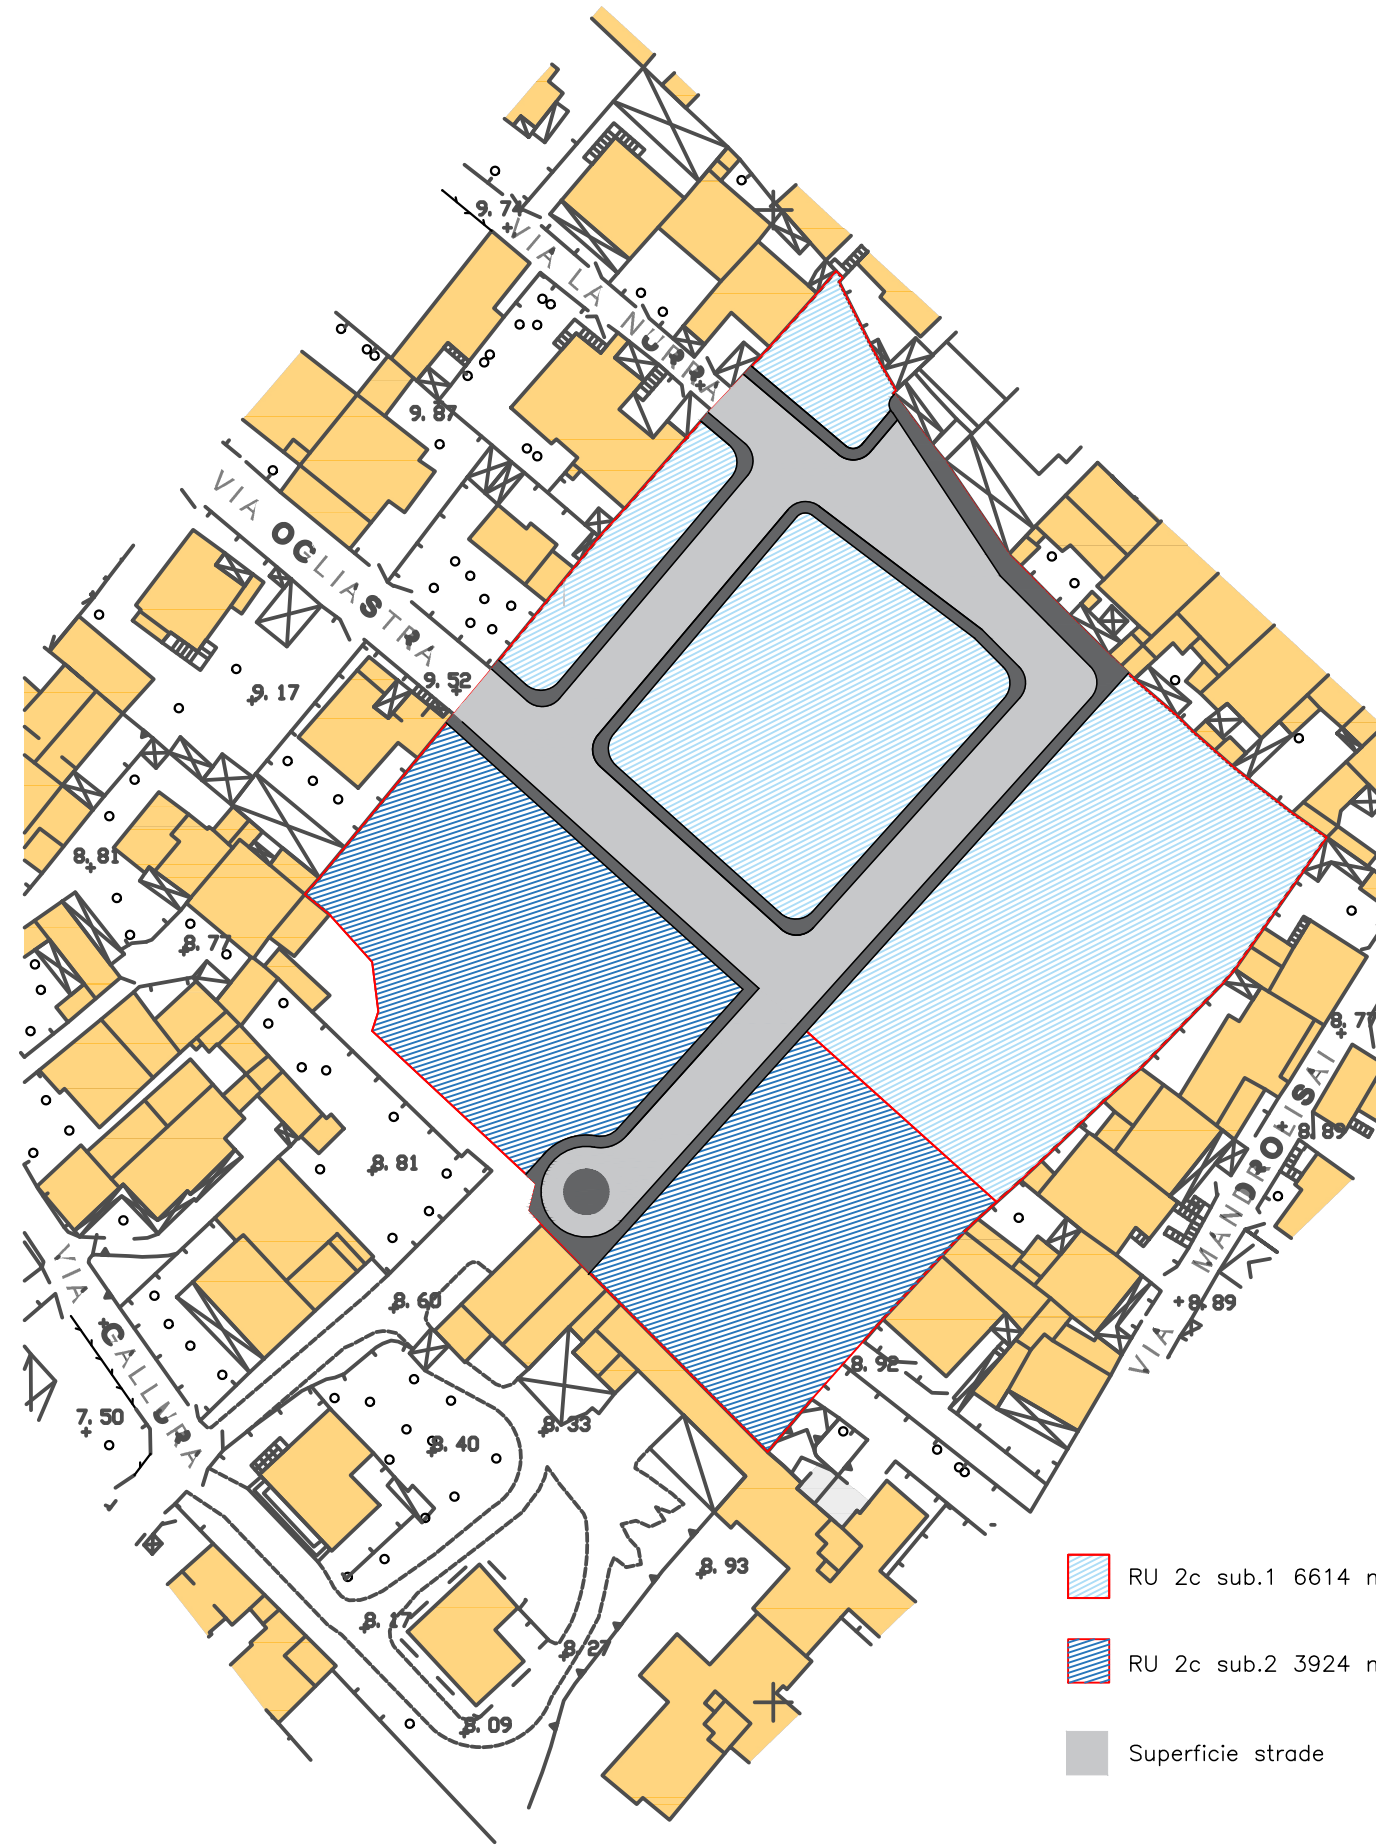

RU 2c sub.1 6614 m²
RU 2c sub.2 3924 m²
Superficie strade

VARIANTE AL PIANO GUIDA AMBITO DI RIQUALIFICAZIONE URBANISTICA
RU2c APPROVATA CON
DELIBERAZIONE DEL COMMISSARIO STRAORDINARIO ASSUNTA CON I
POTERI DEL CONSIGLIO COMUNALE n.31 DEL 26/05/2023

COMUNE DI ASSEMINI	—CA—	TAV. 1
PROGETTO :		
Piano Attuativo Ambito di riqualificazione urbana RU2C sub.1		
N.C.T. al Fg. 24 Mappali 2567, 4422 (parte), 4427 (parte)		
SOCIETA' SERVIZI TECNICI DI INGEGNERIA TECNOSERVICE 3M SRL Piazza della Conciliazione n.3, 09032 Assemini (CA); Tel. 070/944663		
IL PROGETTISTA ING. MOSTALLINO GIORGIO	data MAGGIO 2025	
Inquadramento cartografico		