



- Confine RU 2c sub.1
- Edificazione esistente
- Qxxx 1.111 Punto di quota rilevato [m]
- Albero esistente

Planimetria quotata dello stato di fatto
Scala 1:500

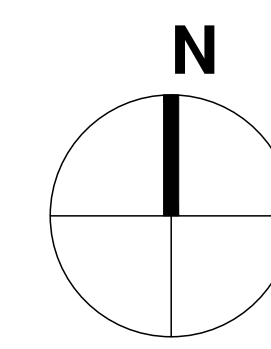

- Confine RU 2c sub.1
- Edificazione esistente
- Freccia di pendenza
- Pendenza tra due punti

Planimetria dello stato di fatto con indicazione delle pendenze e curve di livello 1- 5 m
Scala 1:500

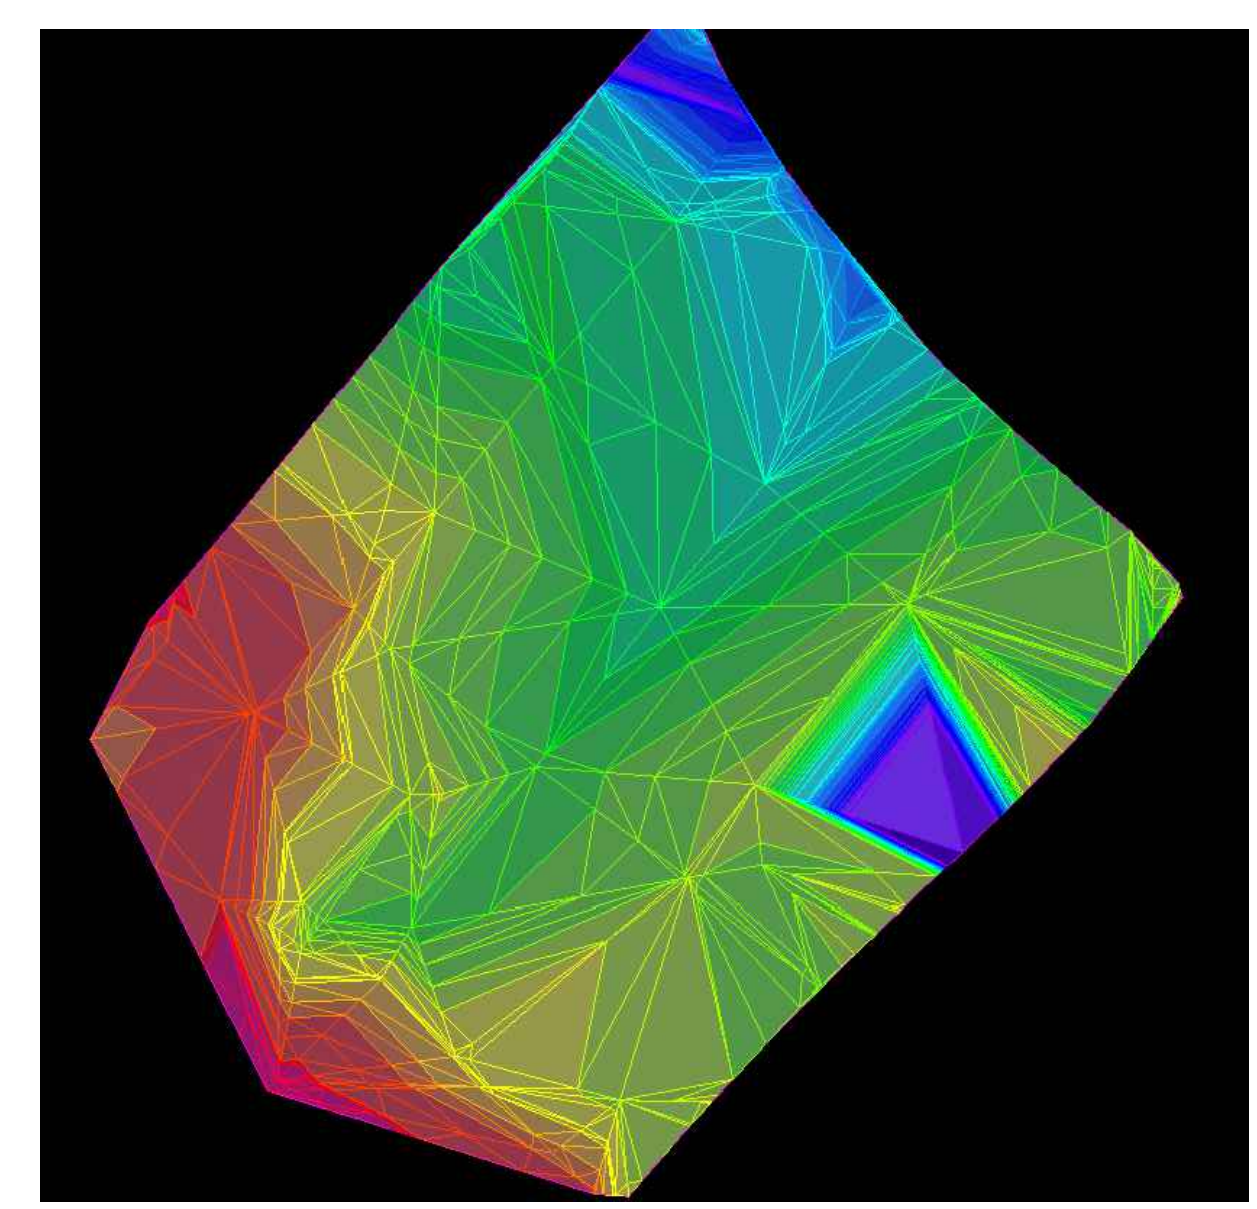

DTM DELLO STATO DI FATTO

COMUNE DI ASSEMINI

—CA—

TAV. 2

PROGETTO :

Piano Attuativo Ambito di riqualificazione urbana RU2C sub.1

N.C.T. al Fg. 24 Mappali 2567, 4422 (parte), 4427 (parte)

Comitenti:

Proprietario 1

Proprietario 2

SOCIETA' SERVIZI TECNICI DI INGEGNERIA TECNOSERVICE 3M SRL

Piazza della Conciliazione n.3, 09032 Assemini (CA); Tel. 070944863

IL PROGETTISTA

ING. MOSTALLINO GIORGIO

data

MAGGIO 2025

Planimetria quotata dello stato di fatto