



- PERIMETRO RU 2C
- PERIMETRO RU 2C sub.1 6765 mq
- Viabilità lottizzazione
- Marciapiede
- Lotto per eventuale cabina ENEL
- PARCHEGGI
- VASCA DI LAMINAZIONE
- INDIVIDUAZIONE DEL LOTTO
- INGRESSO AL LOTTO
- PERIMETRO INSCRITTORE
- INGRESSO COMPARTO sub.2
- GRUPPO CONTATORI A PARETE

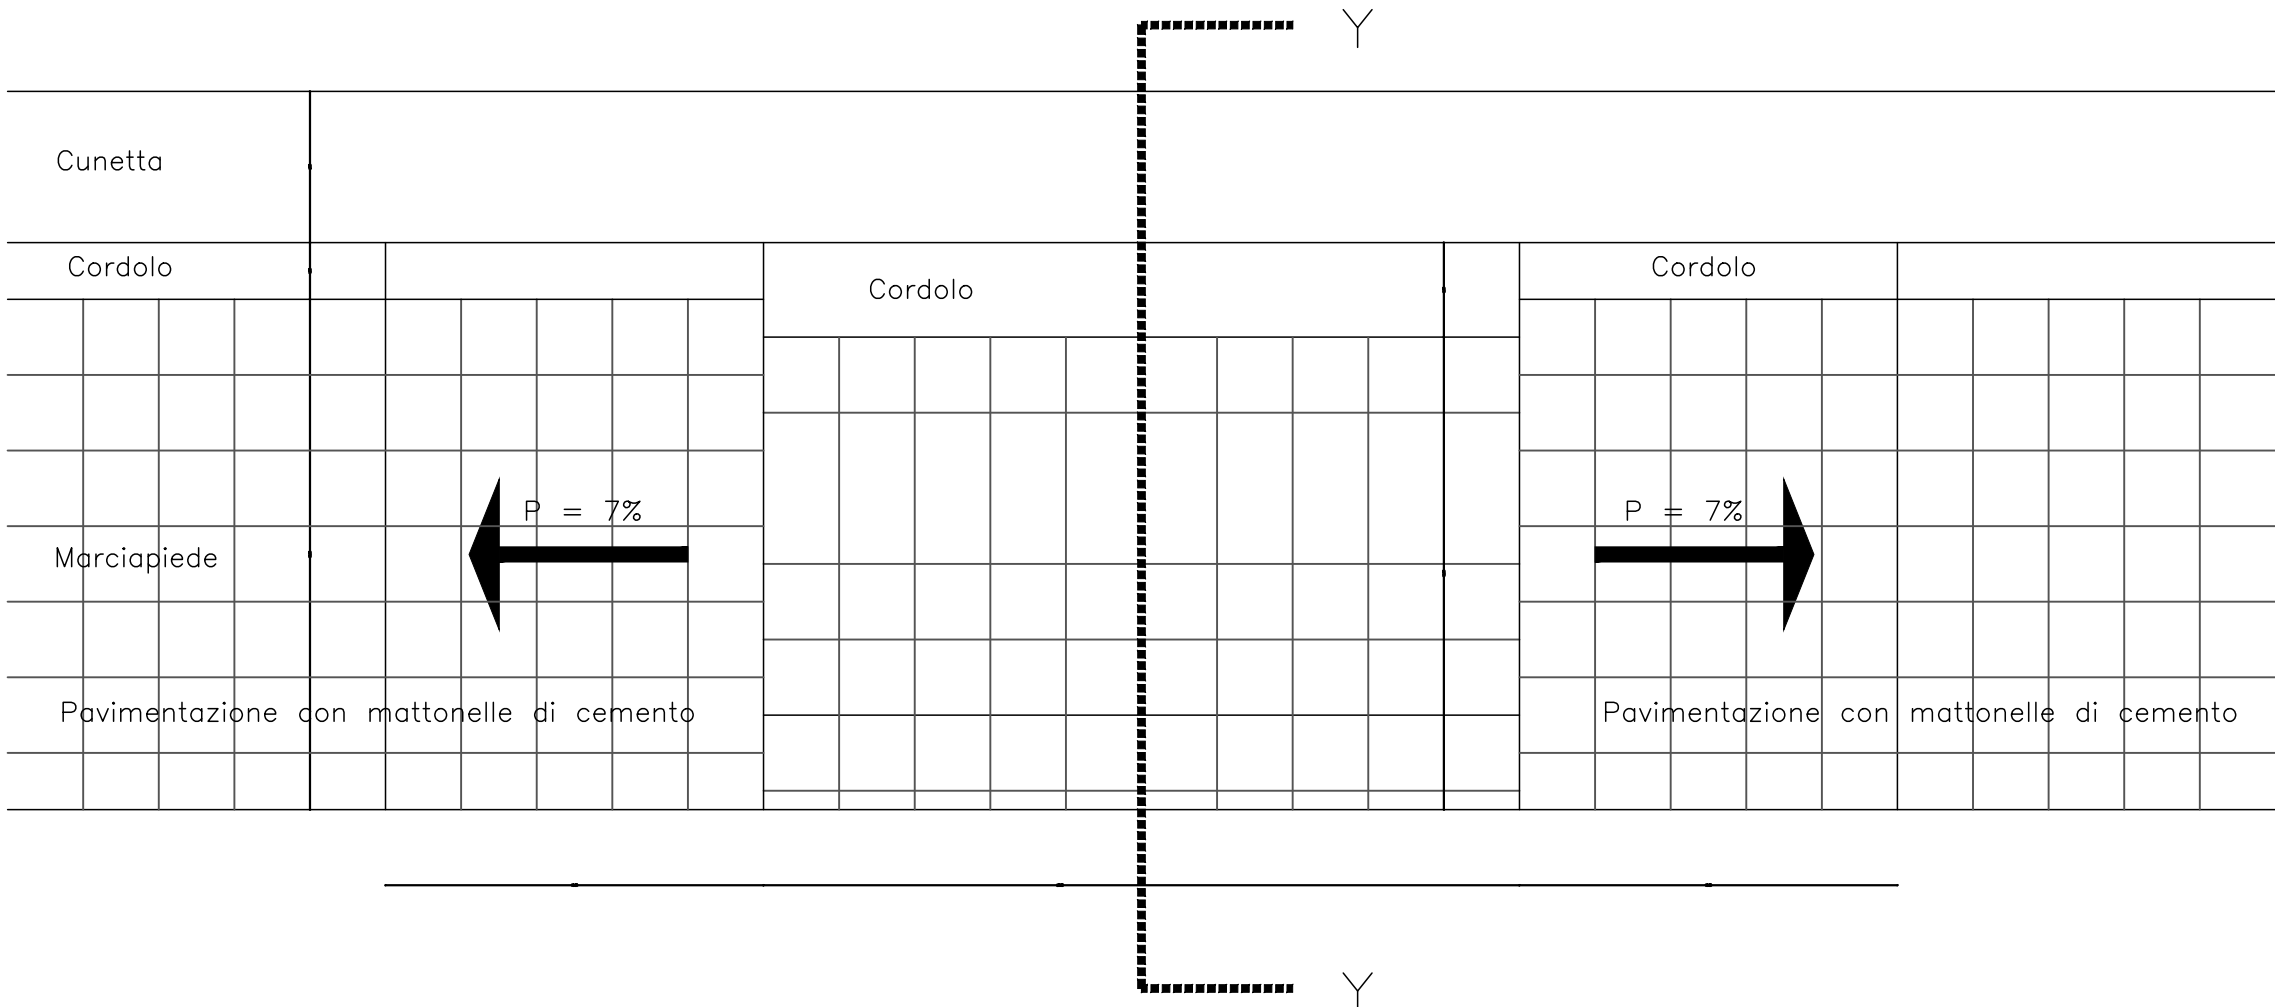

Particolare Attraversamento Stradale  
scala 1:20



Sezione Y-Y  
scala 1:10

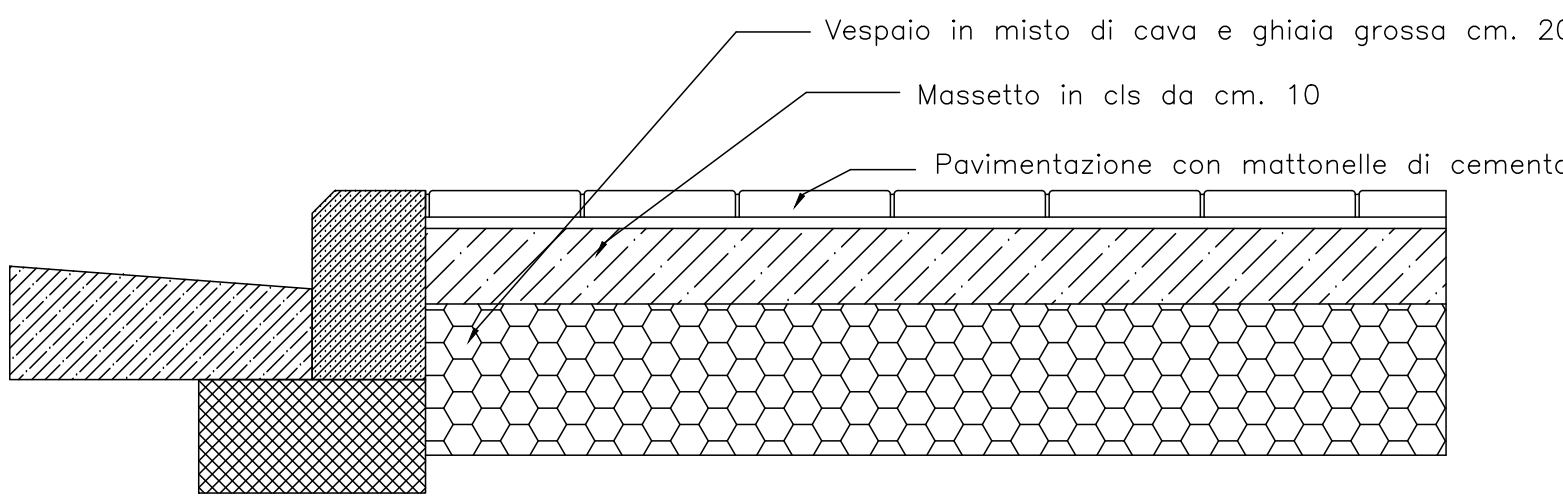

Planimetria schematica  
Scala 1:500

COMUNE DI ASSEMINI

—CA—

TAV. 8

PROGETTO :

Piano Attuativo Ambito di riqualificazione urbana RU2C sub.1

N.C.T. al Fg. 24 Mappali 2567, 4422 (parte), 4427 (parte)

Comitenti:

Proprietario 1

Proprietario 2

SOCIETA' SERVIZI TECNICI DI INGEGNERIA TECNOSERVICE 3M SRL

Piazza della Conciliazione n.3, 09032 Assemini (CA); Tel. 070944863

IL PROGETTISTA

ING. MOSTALLINO GIORGIO

data:

MAGGIO 2025

Verifica prescrizioni del Codice della Strada