

PIANO PARTICOLAREGGIATO DEL CENTRO DI ANTICA E PRIMA FORMAZIONE






COMUNE DI ASSEMINI

Isolato 2 - Via Garibaldi

TAVOLA 3D

Scala 1:200

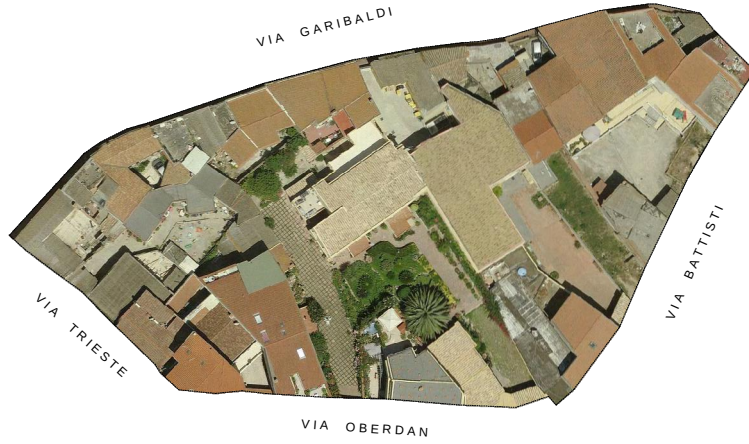

I PROGETTISTI: ING. ROBERTO LATTI

ARCH. MARIANNA MAMELI

IL DIRIGENTE DELL'AREA TECNICA: ING. ALESSANDRA SALVATO

IL COMMISSARIO STRAORDINARIO: DOTT. GEROLAMO SOLINA

VIA GARIBALDI

016017014013018019008020021022023024001



Via Garibaldi
ATTUALE

016017014013018019008020021022023024001



Via Garibaldi
PROFILO REGOLATORE