



Foto via Battisti - via Principe di Piemonte



Foto via Garibaldi - via Tevere



Foto via Principe di Piemonte - via XX Settembre



Foto via Tevere - XX Settembre



PIANO PARTICOLAREGGIATO DEL CENTRO DI ANTICA E PRIMA FORMAZIONE




COMUNE DI ASSEMINI

Planimetria Isolato 4

TAVOLA 4

Scala 1:500

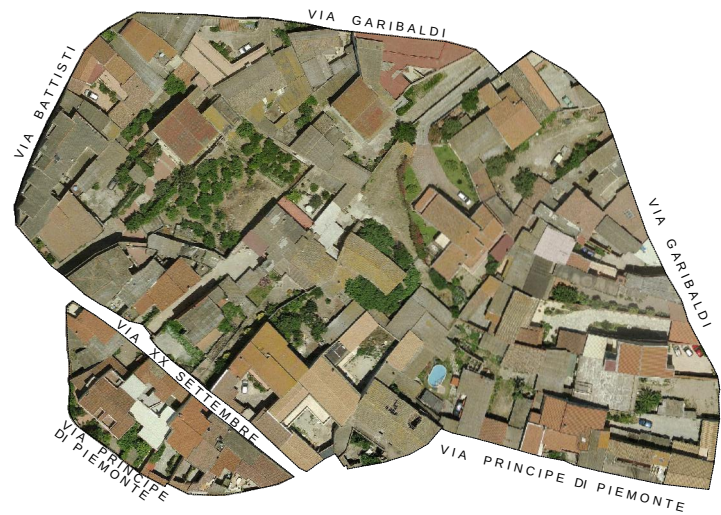

I PROGETTISTI: ING. ROBERTO LATI

ARCH. MARIANNA MAMELI

IL DIRIGENTE DELL'AREA TECNICA: ING. ALESSANDRA SALVATO

IL COMMISSARIO STRAORDINARIO: DOTT. GEROLAMO SOLINA