



PIANO PARTICOLAREGGIATO DEL CENTRO DI ANTICA E PRIMA FORMAZIONE




COMUNE DI ASSEMINI

Isolato 5 - Via San Giovanni
TAVOLA 5A
Scala 1:200




I PROGETTISTI: ING. ROBERTO LATI
ARCH. MARIANNA MAMELI
IL DIRIGENTE DELL'AREA TECNICA: ING. ALESSANDRA SALVATO
IL COMMISSARIO STRAORDINARIO: DOTT. GEROLAMO SOLINA

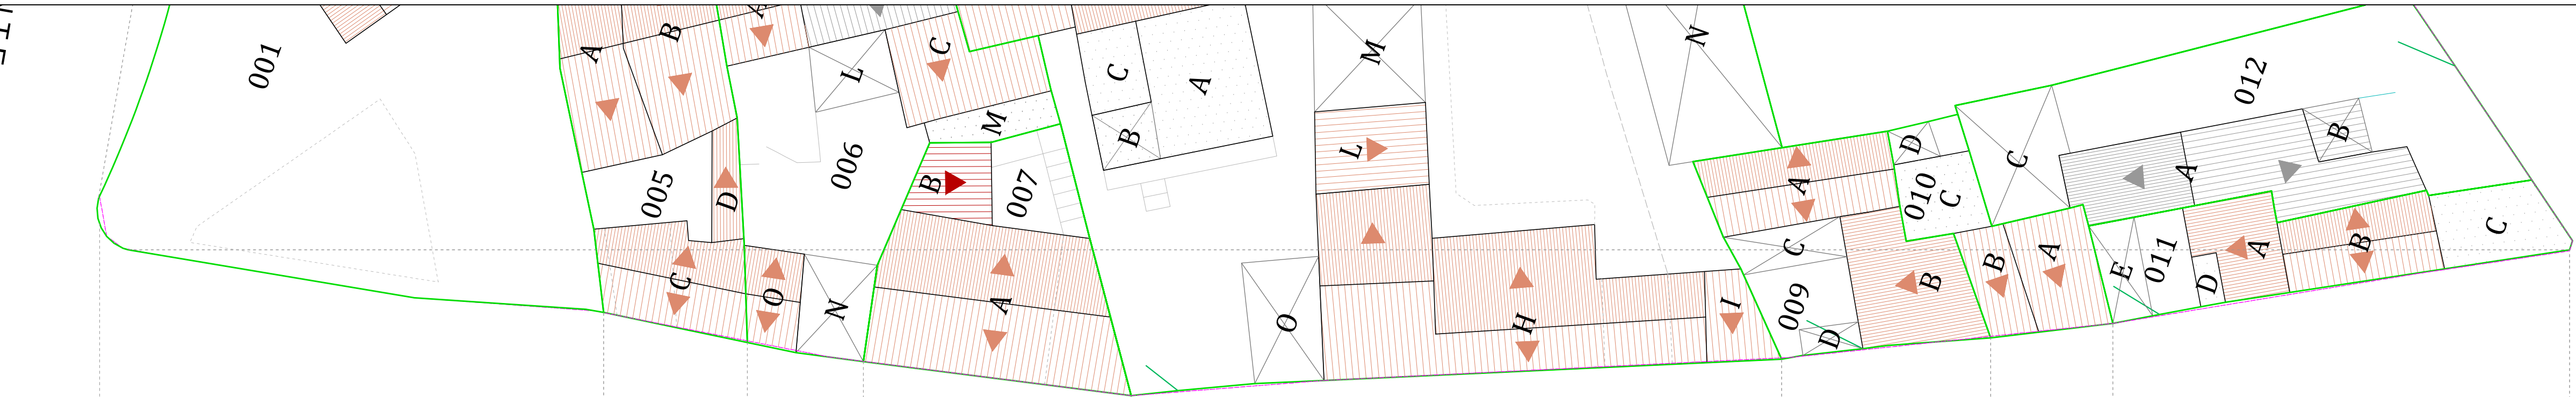


VIA SAN GIOVANNI

001 005 006 007 008 009 010 011

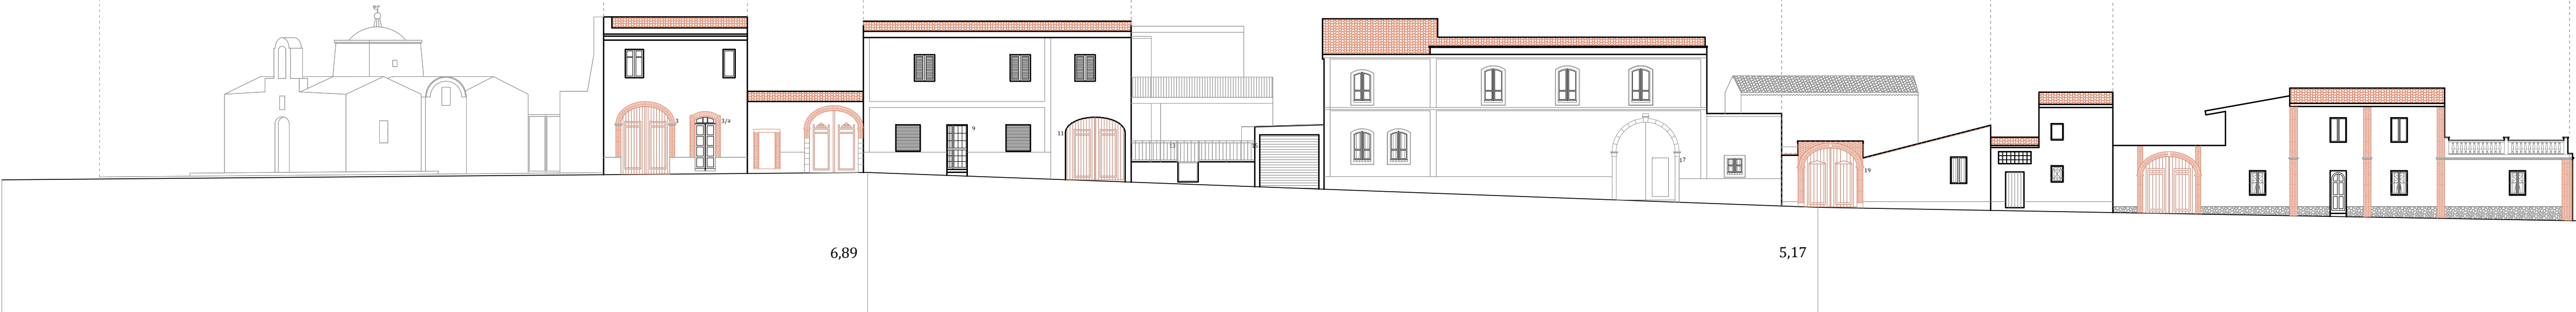

Via San Giovanni
ATTUALE

001 005 006 007 008 009 010 011

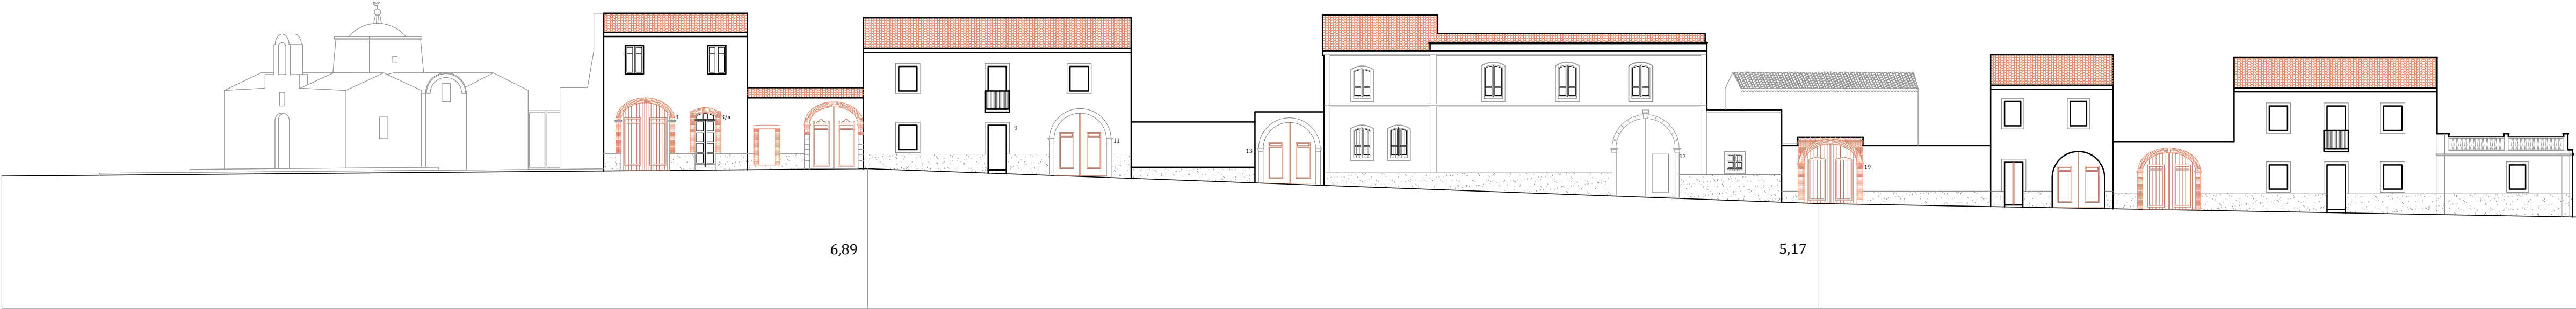

Via San Giovanni
PROFILO REGOLATORE