

PIANO PARTICOLAREGGIATO DEL CENTRO DI ANTICA E PRIMA FORMAZIONE





COMUNE DI ASSEMINI

Isolato 5 - Via Tevere

TAVOLA - 5C


Scala 1:200




I PROGETTISTI: ING. ROBERTO LATTI
ARCH. MARIANNA MAMELI

IL DIRIGENTE DELL'AREA TECNICA: ING. ALESSANDRA SALVATO


IL COMMISSARIO STRAORDINARIO: DOTT. GEROLAMO SOLINA

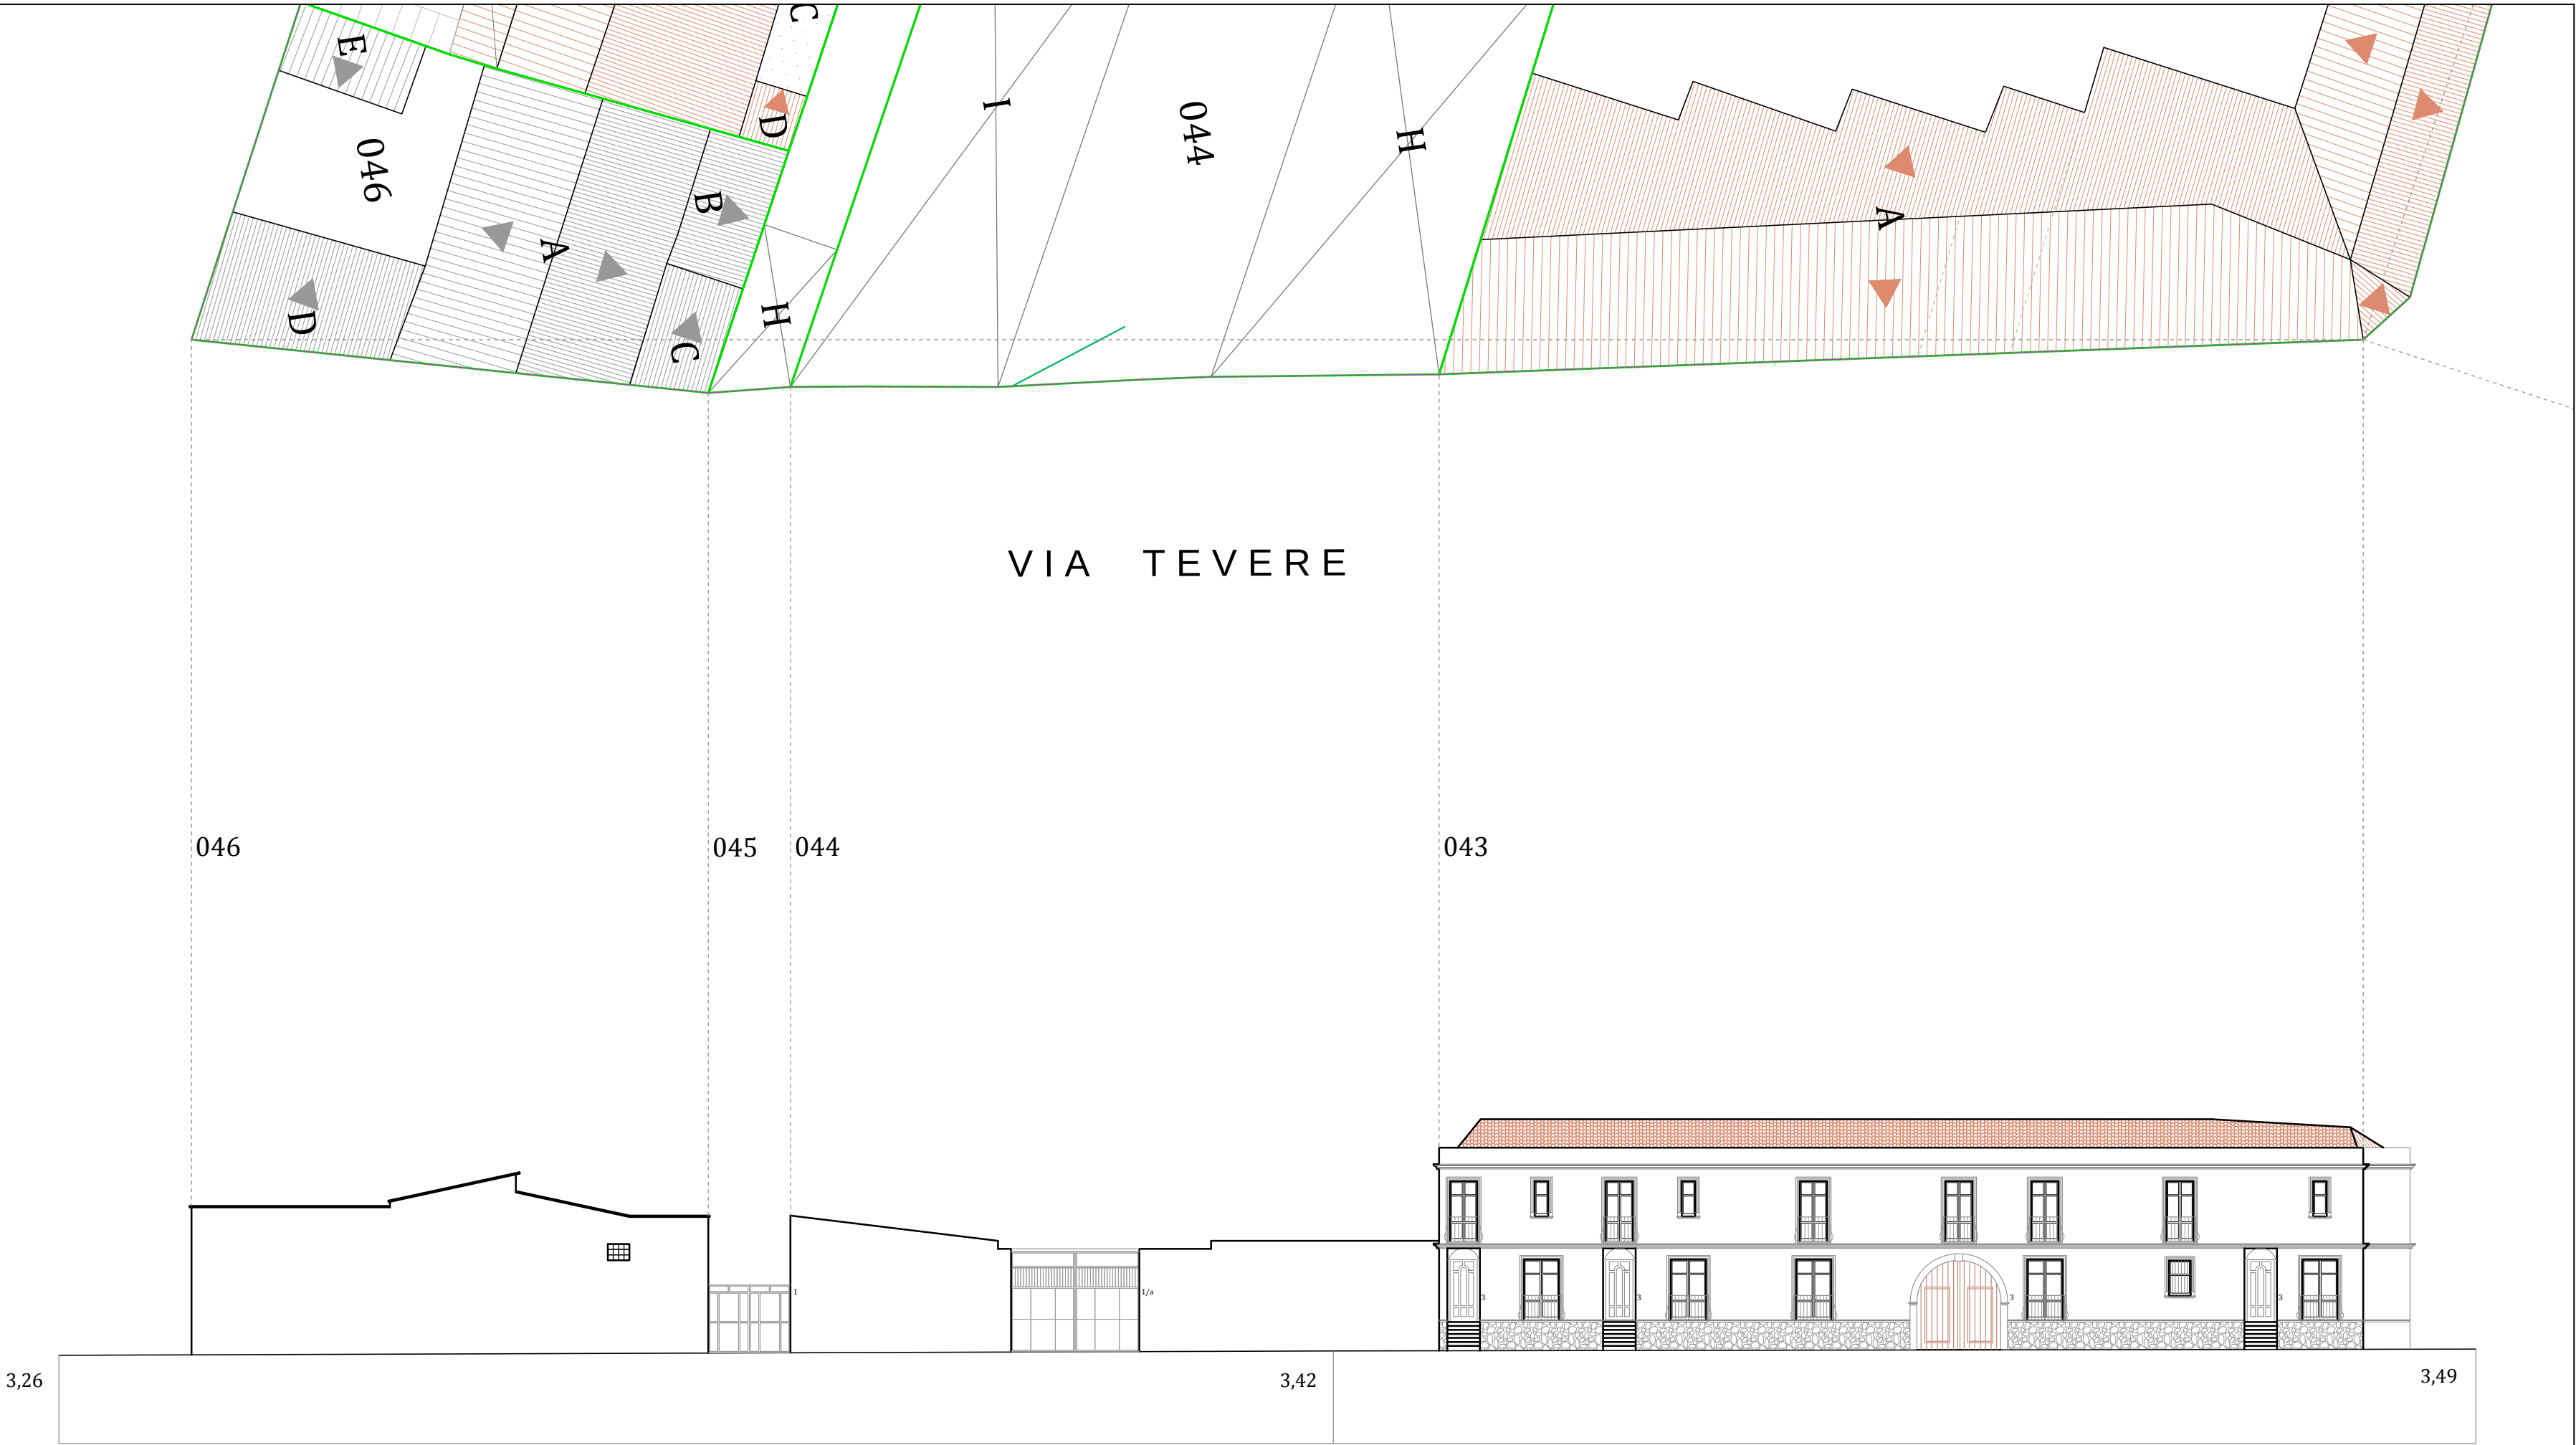


Via Tevere
ATTUALE

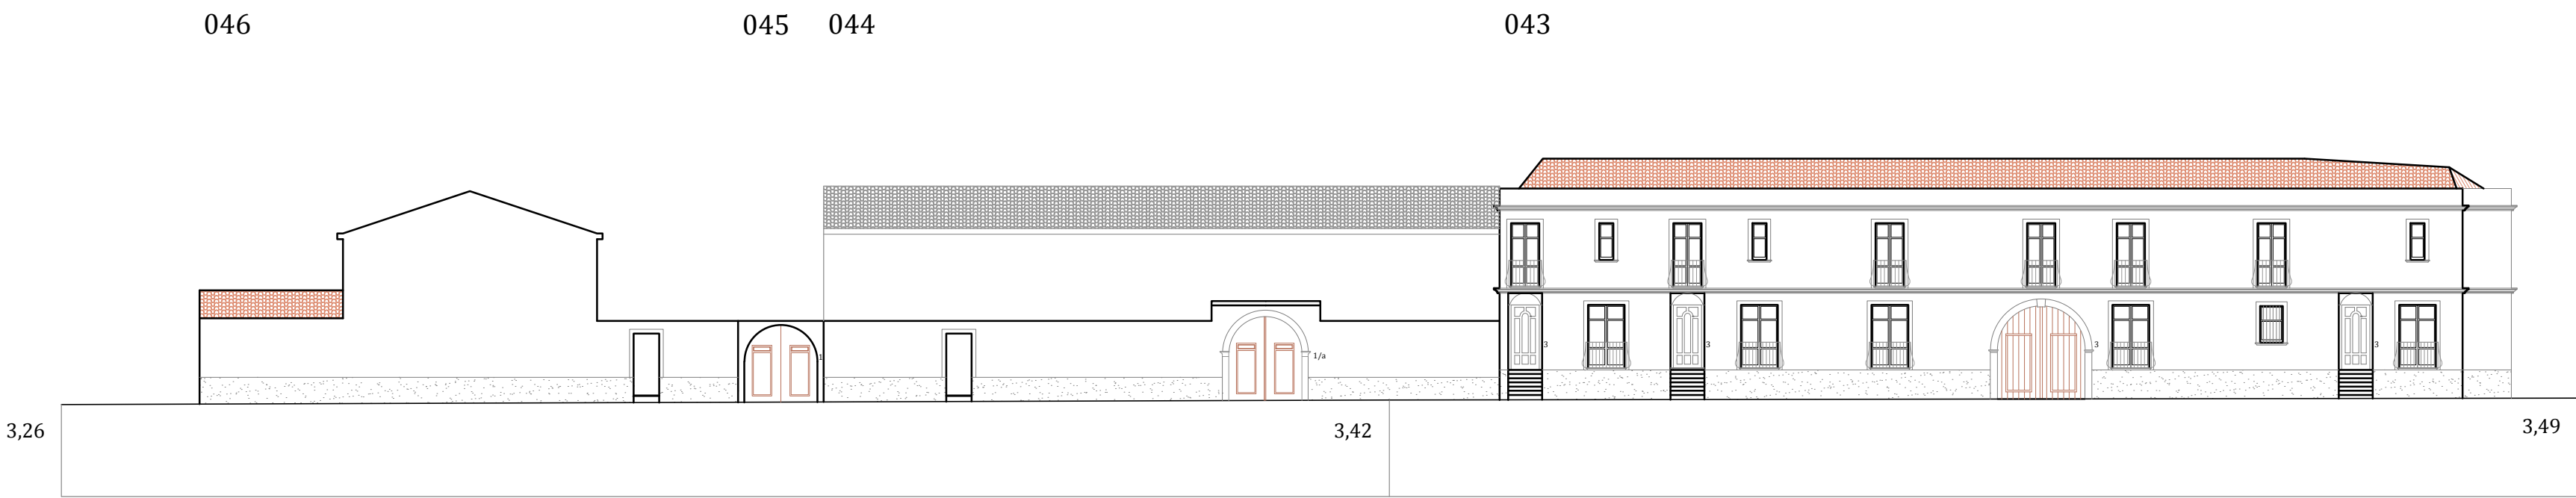

Via Tevere
PROFILO REGOLATORE

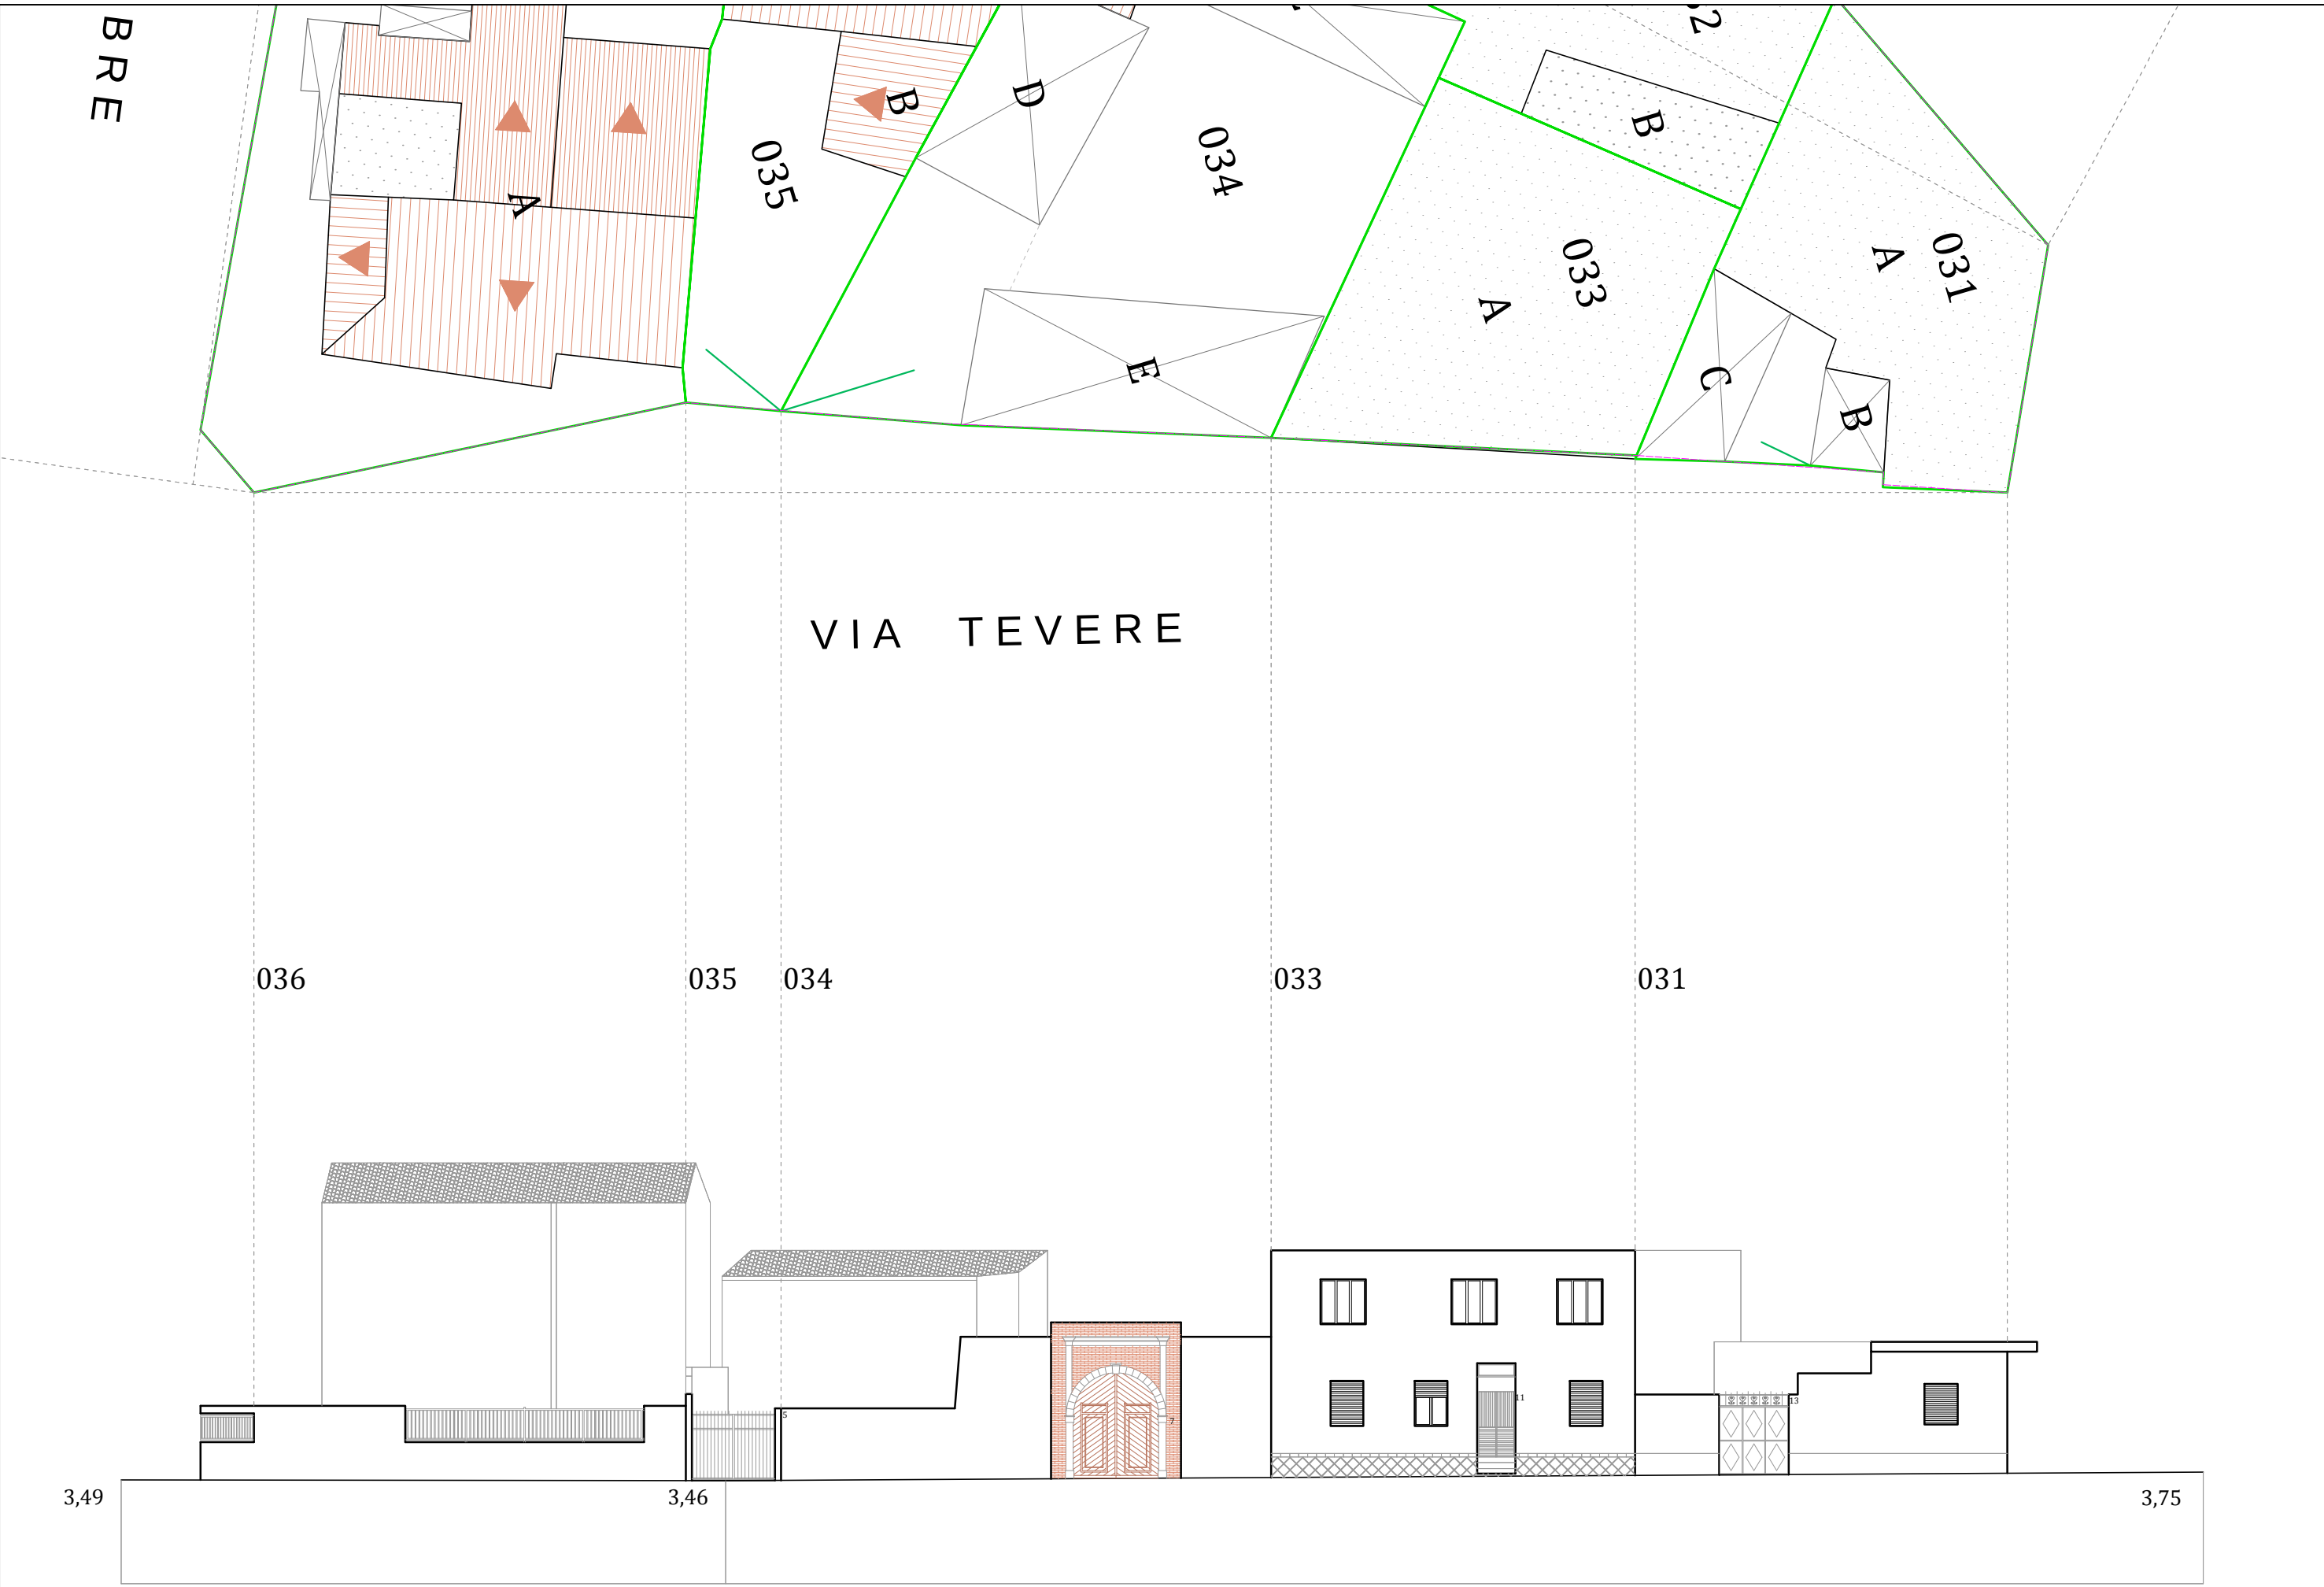

Via Tevere
ATTUALE

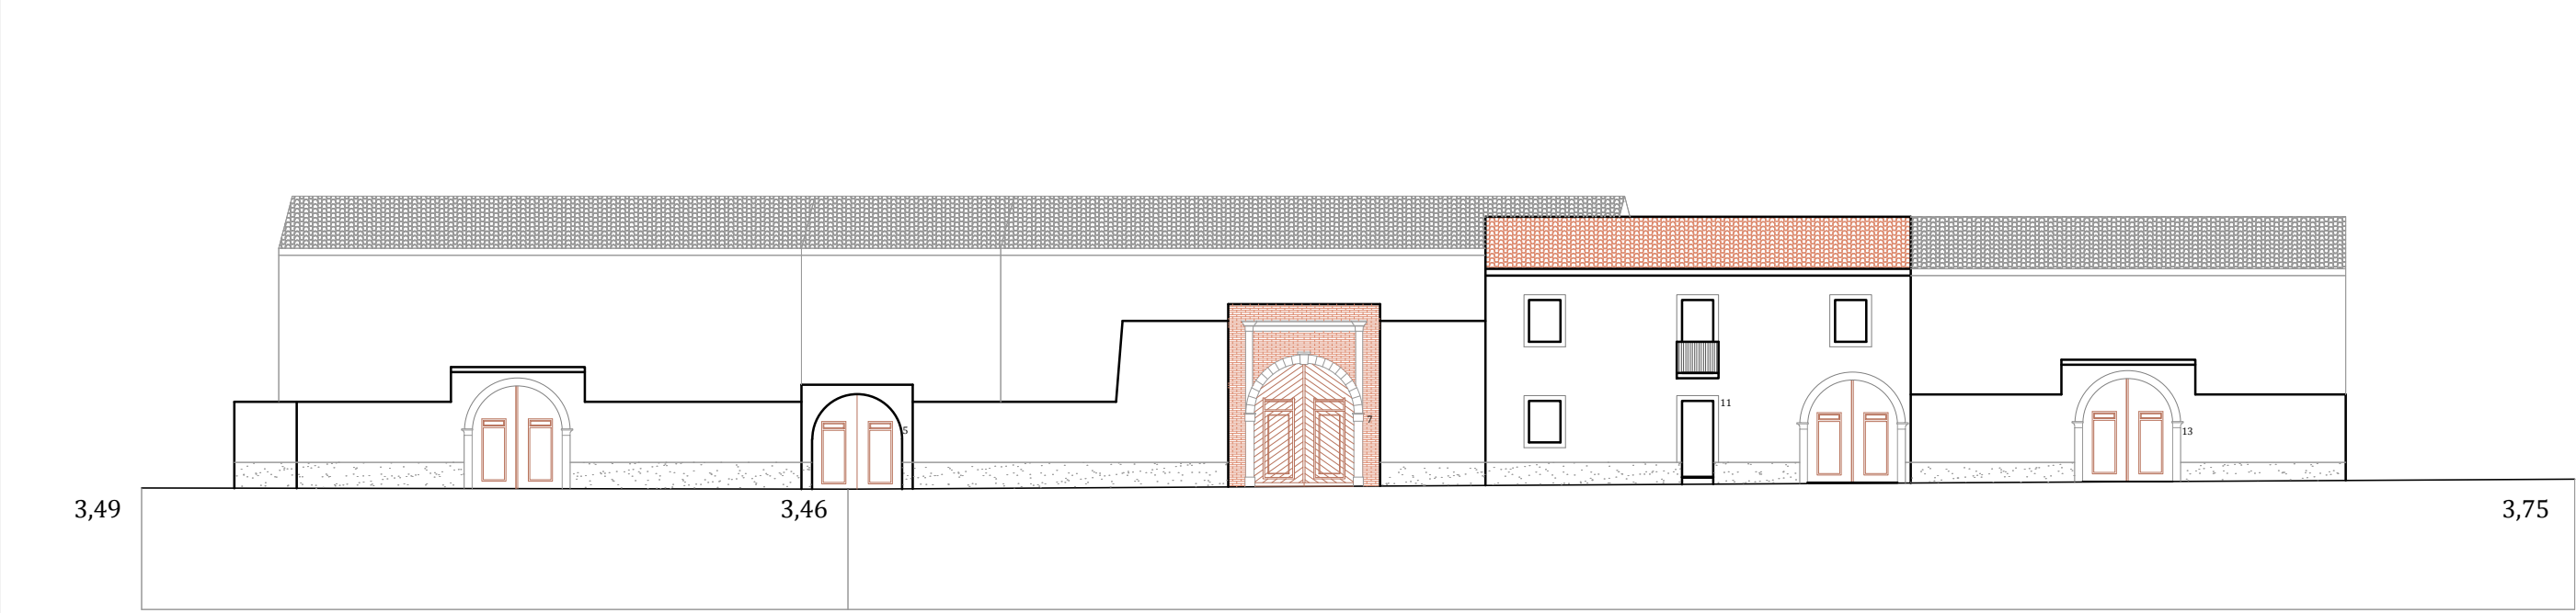

Via Tevere
PROFILO REGOLATORE