



Foto via Roma



Foto via San Giovanni



Foto via Roma - via Trento



PIANO PARTICOLAREGGIATO DEL CENTRO DI ANTICA E PRIMA FORMAZIONE




COMUNE DI ASSEMINI

Planimetria Isolato 6

TAVOLA 6

Scala 1:500

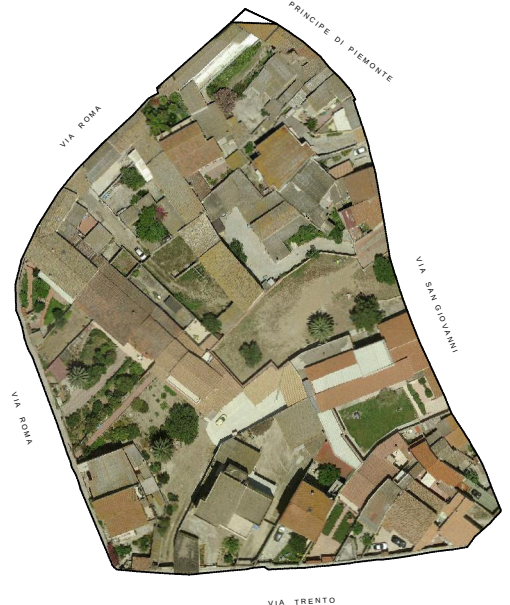

I PROGETTISTI: ING. ROBERTO LATI

ARCH. MARIANNA MAMELI

IL DIRIGENTE DELL'AREA TECNICA: ING. ALESSANDRA SALVATO

IL COMMISSARIO STRAORDINARIO: DOTT. GEROLAMO SOLINA



Foto via Roma - via Trento