





COMUNE DI ASSEMINI

Isolato 11 - Via Cagliari

TAVOLA 11A


Scala 1:200




I PROGETTISTI: ING. ROBERTO LATTI
ARCH. MARIANNA MAMELI

IL DIRIGENTE DELL'AREA TECNICA: ING. ALESSANDRA SALVATO

IL COMMISSARIO STRAORDINARIO: DOTT. GEROLAMO SOLINA

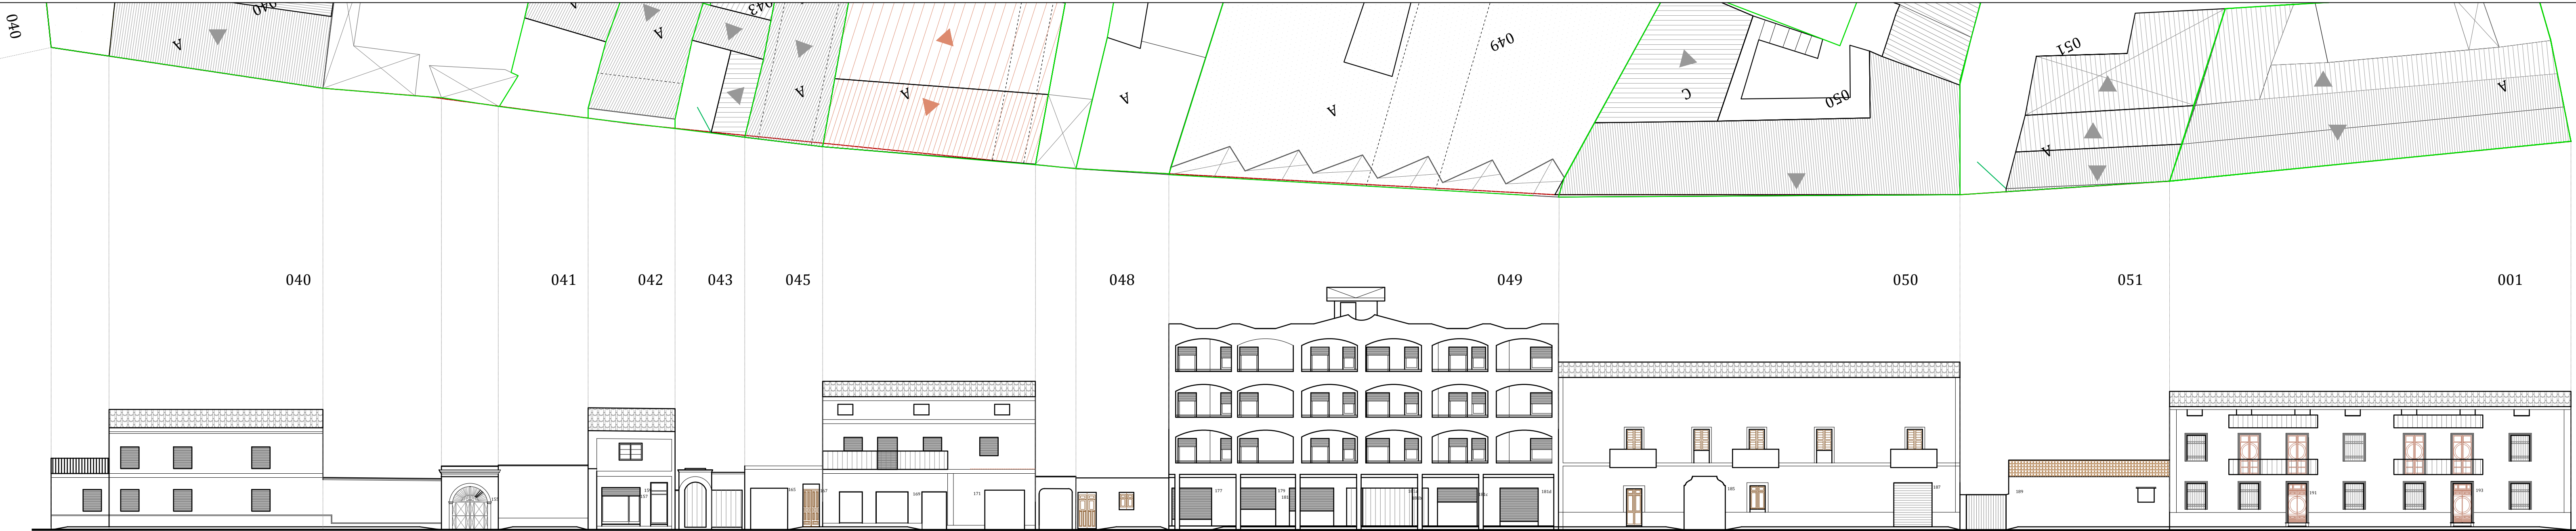

Via Cagliari
ATTUALE

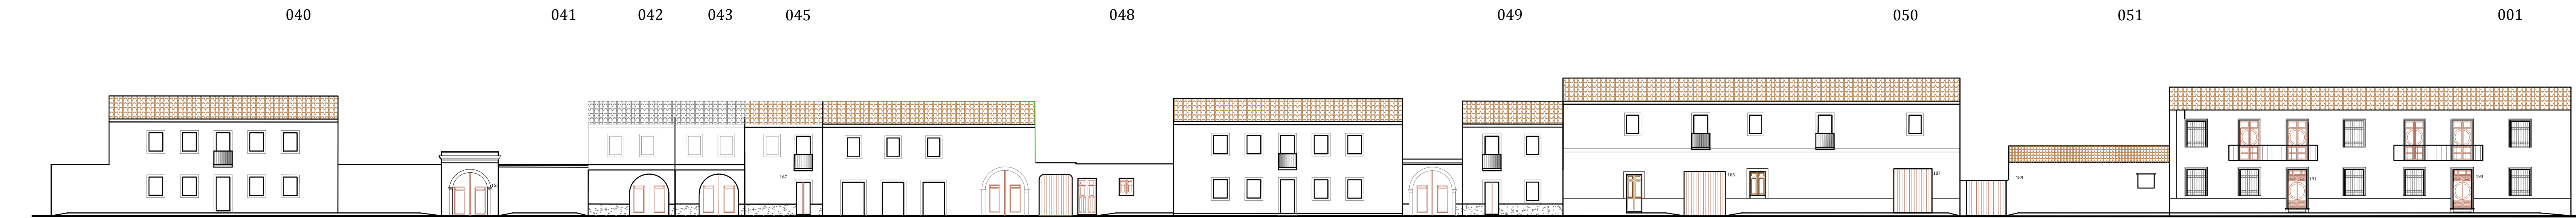

Via Cagliari
PROFILO REGOLATORE