




COMUNE DI ASSEMINI

Isolato 11 - Via Nino Bixio

TAVOLA 11B

Scala 1:200

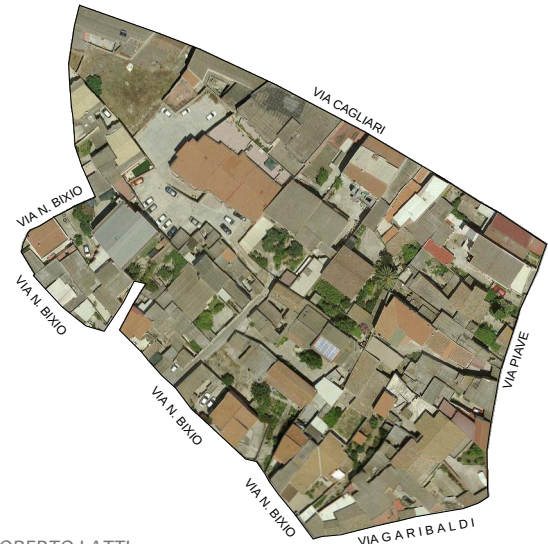

I PROGETTISTI: ING. ROBERTO LATI



ARCH. MARIANNA MAMELI

IL DIRIGENTE DELL'AREA TECNICA: ING. ALESSANDRA SALVATO

IL COMMISSARIO STRAORDINARIO: DOTT. GEROLAMO SOLINA



Via Nino Bixio
ATTUALE

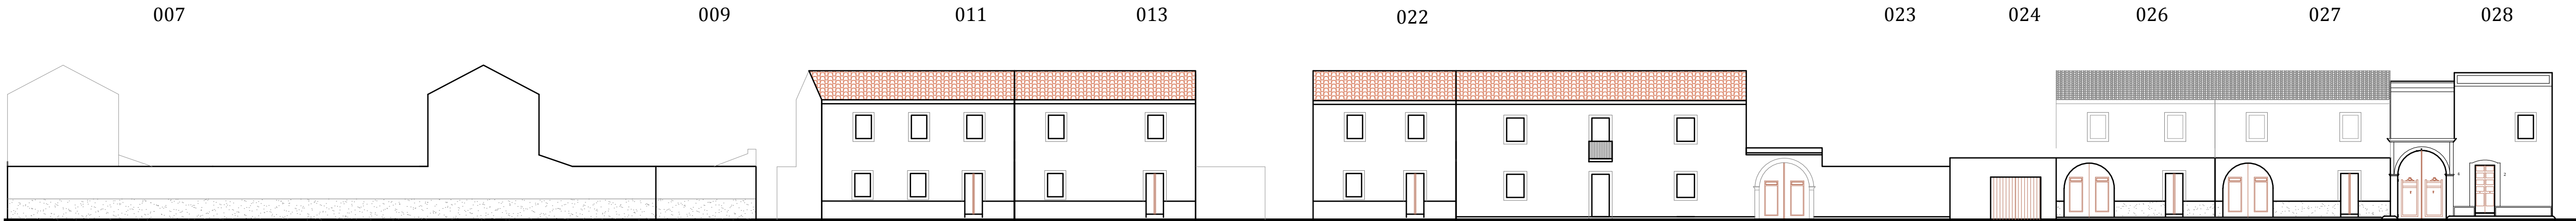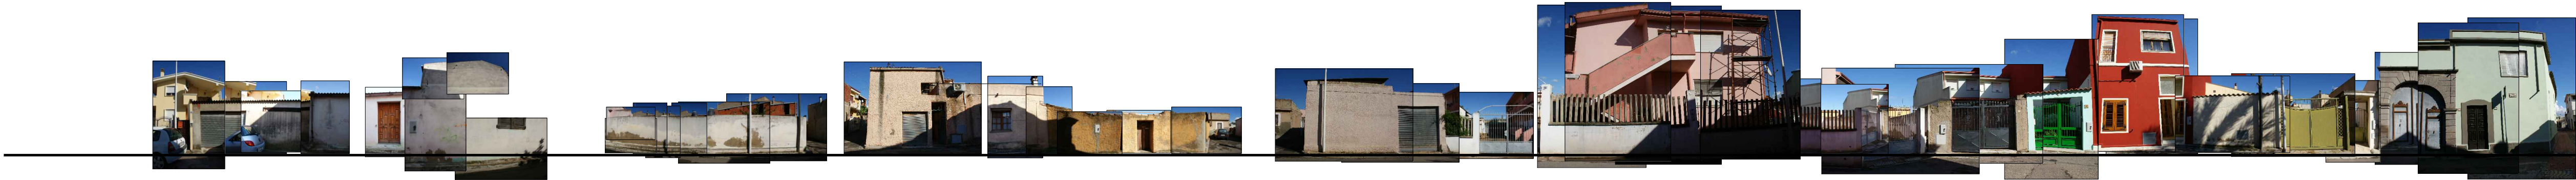

Via Nino Bixio
PROFILO REGOLATORE