

PIANO PARTICOLAREGGIATO DEL CENTRO DI ANTICA E PRIMA FORMAZIONE





COMUNE DI ASSEMINI

Isolato 16 - Via XX Settembre

TAVOLA 16A

Scala 1:200




I PROGETTISTI: ING. ROBERTO LATTI

ARCH. MARIANNA MAMELI


IL DIRIGENTE DELL'AREA TECNICA: ING. ALESSANDRA SALVATO

IL COMMISSARIO STRAORDINARIO: DOTT. GEROLAMO SOLINA

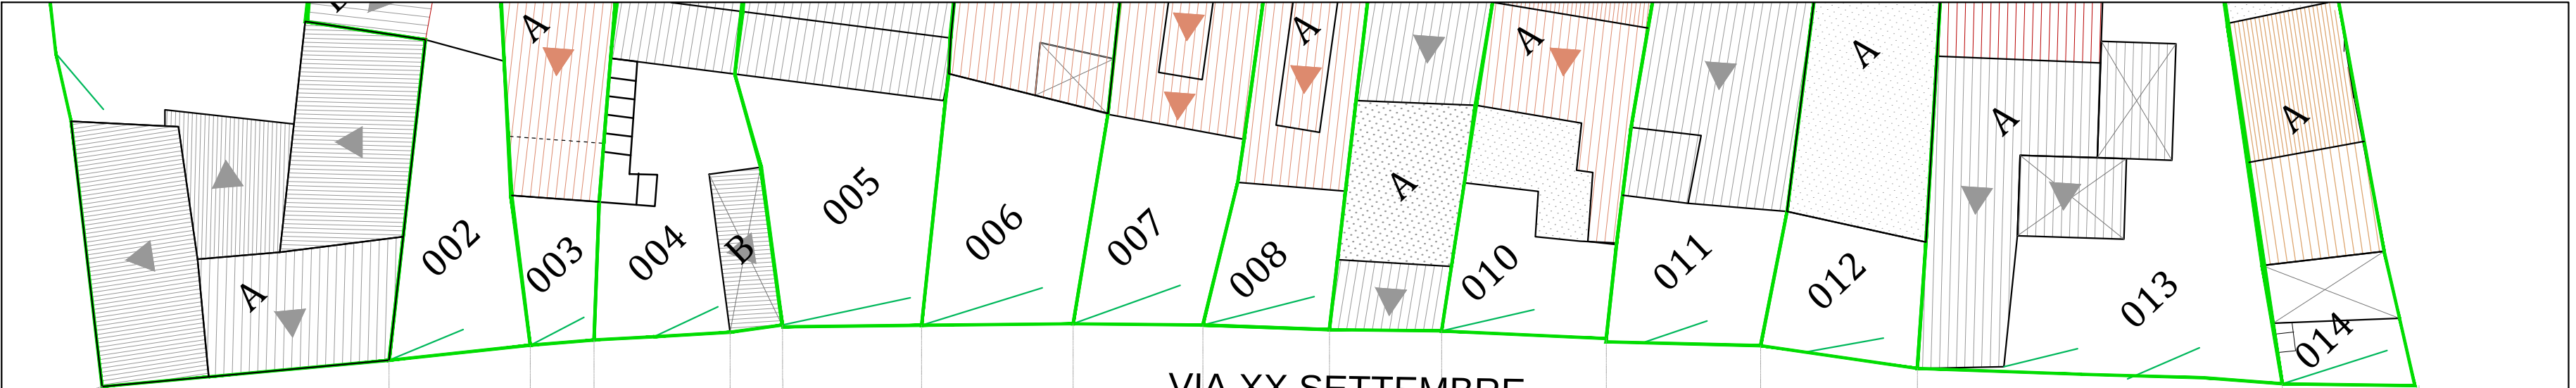

VIA XX SETTEMBRE


001 002 003 004 005 006 007 008 009 010 011 012 013 014

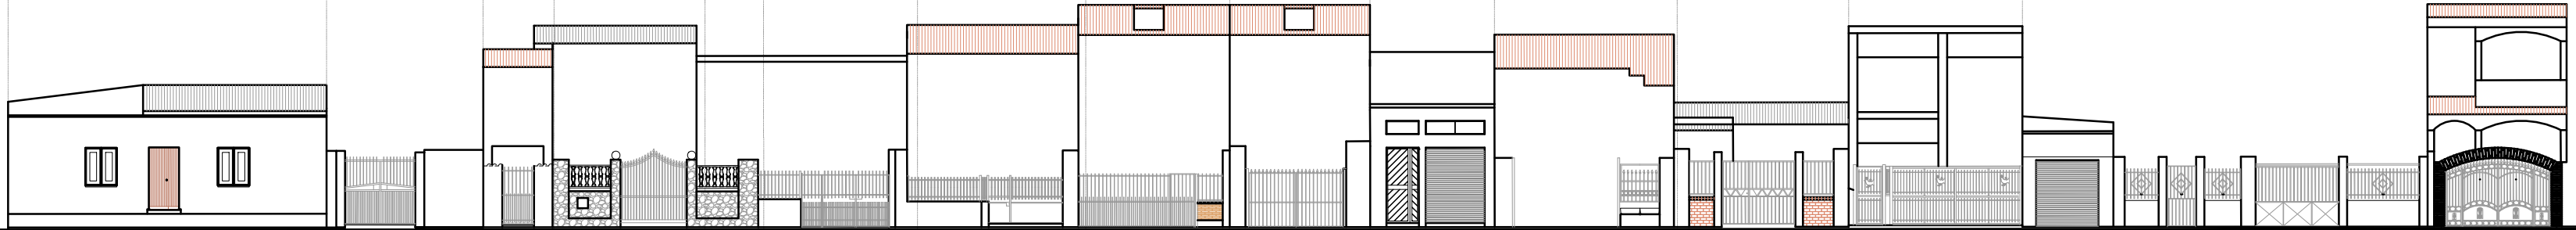

Via XX Settembre
ATTUALE



001 002 003 004 005 006 007 008 009 010 011 012 013 014

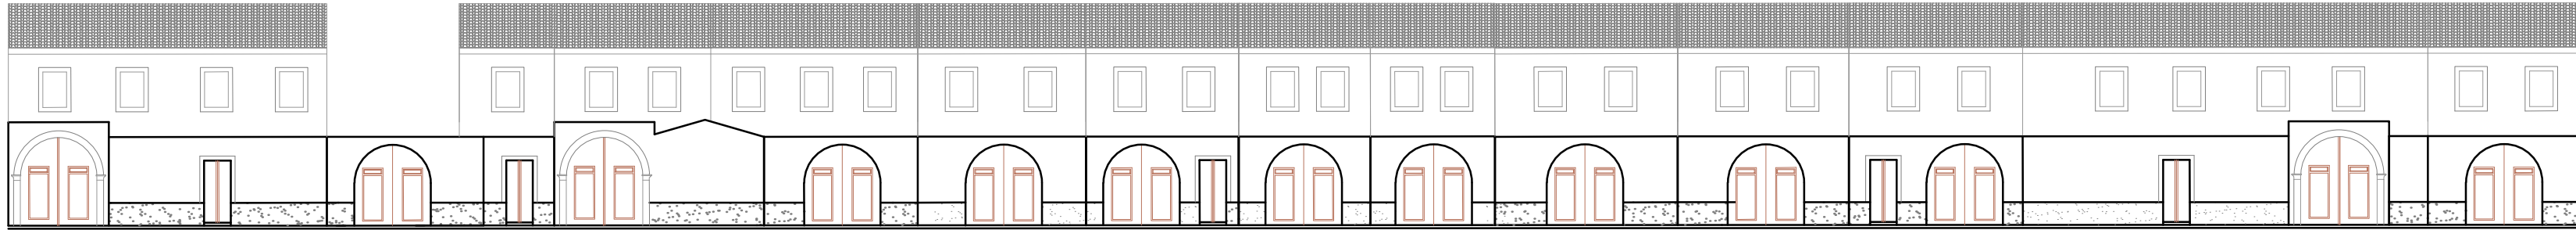

Via XX Settembre
PROFILO REGOLATORE