



PIANO PARTICOLAREGGIATO DEL CENTRO DI ANTICA E PRIMA FORMAZIONE




COMUNE DI ASSEMINI

Isolato 22 - Via Cagliari

TAVOLA 22A

Scala 1:200

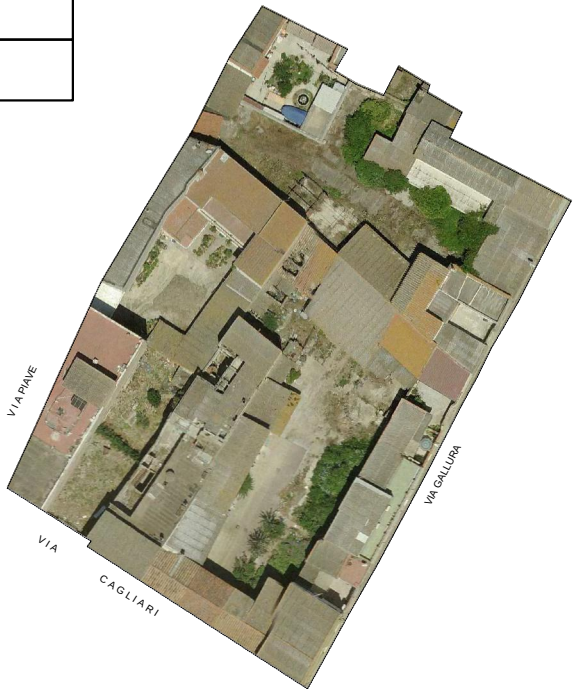


I PROGETTISTI: ING. ROBERTO LATTI



ARCH. MARIANNA MAMELI

IL DIRIGENTE DELL'AREA TECNICA: ING. ALESSANDRA SALVATO

IL COMMISSARIO STRAORDINARIO: DOTT. GEROLAMO SOLINA

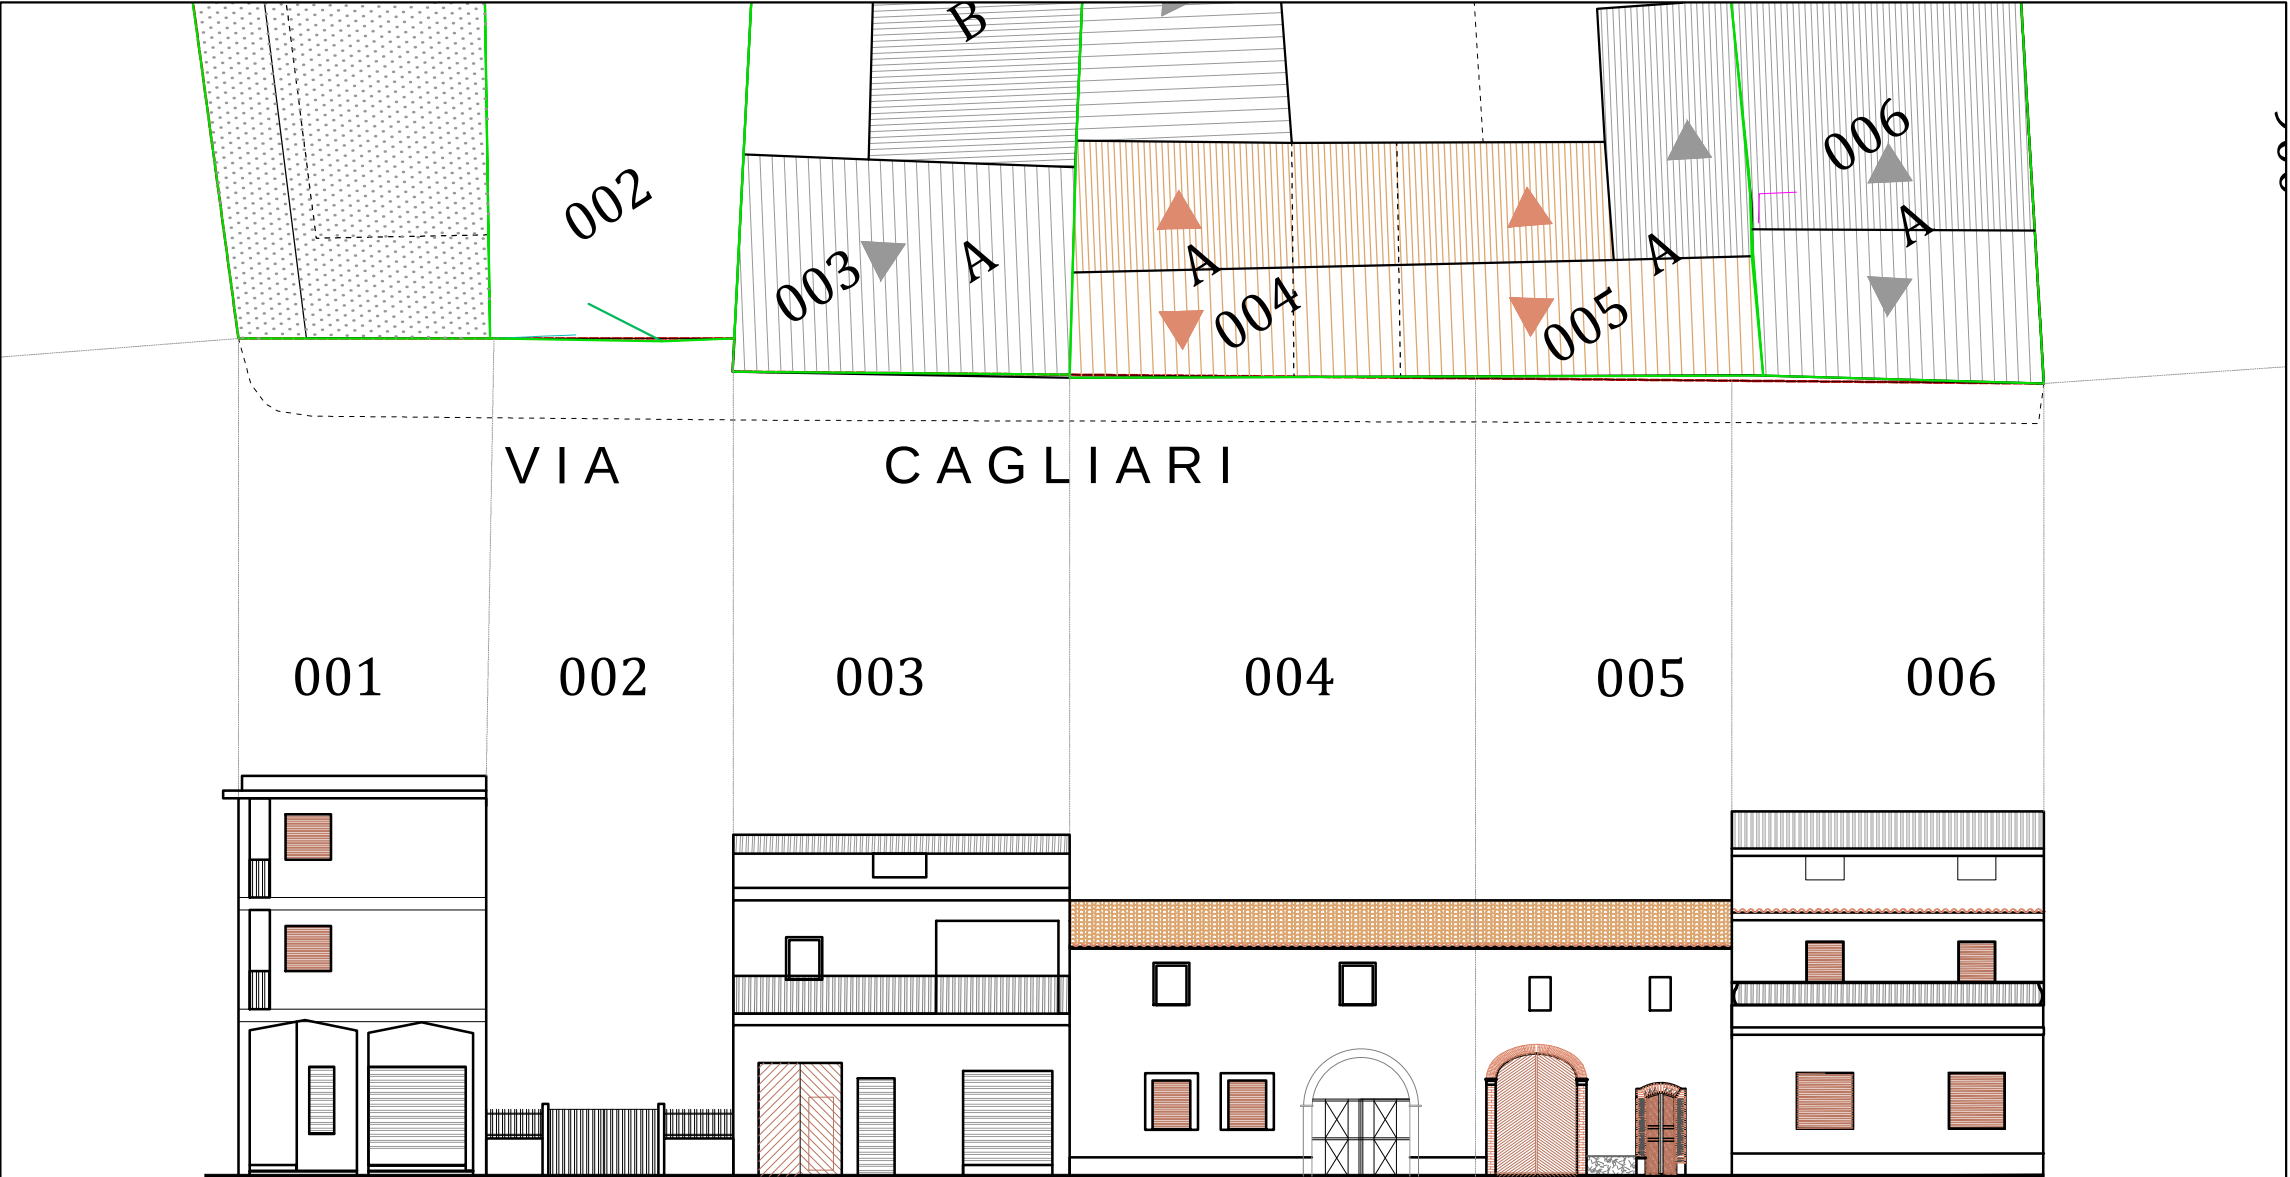

Via Cagliari  
ATTUALE

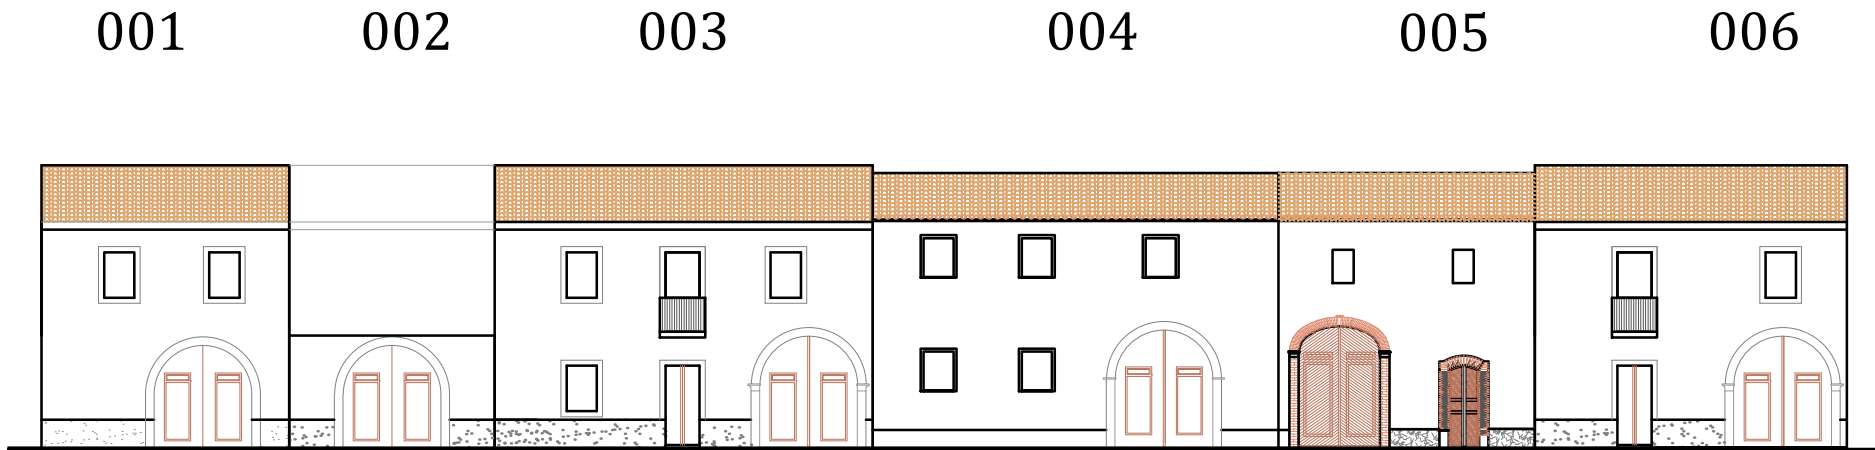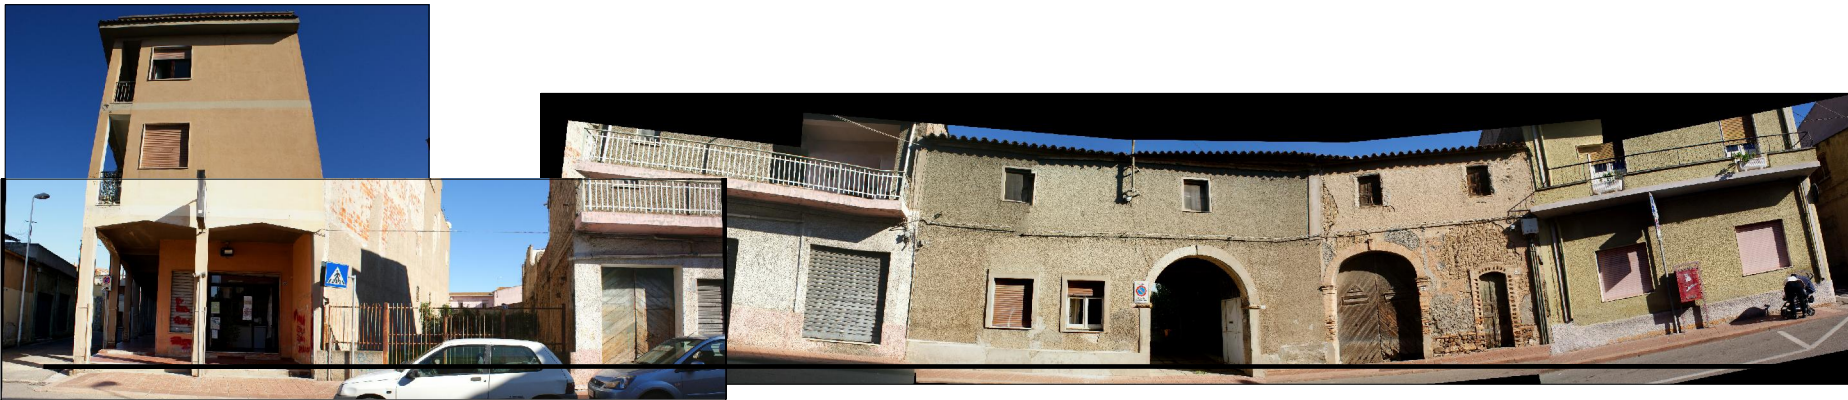

Via Cagliari  
PROFILO REGOLATORE